Typeprofiel B

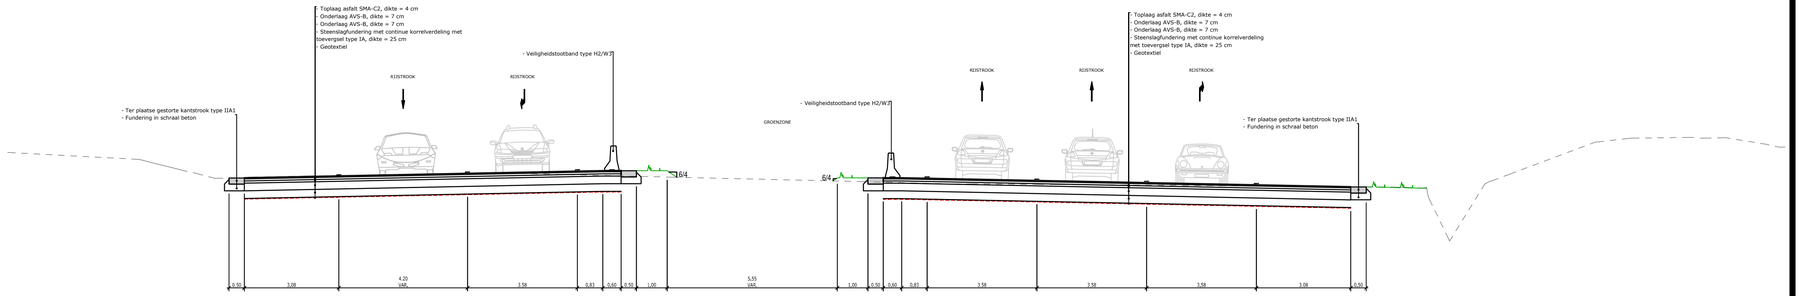

Typeprofiel C

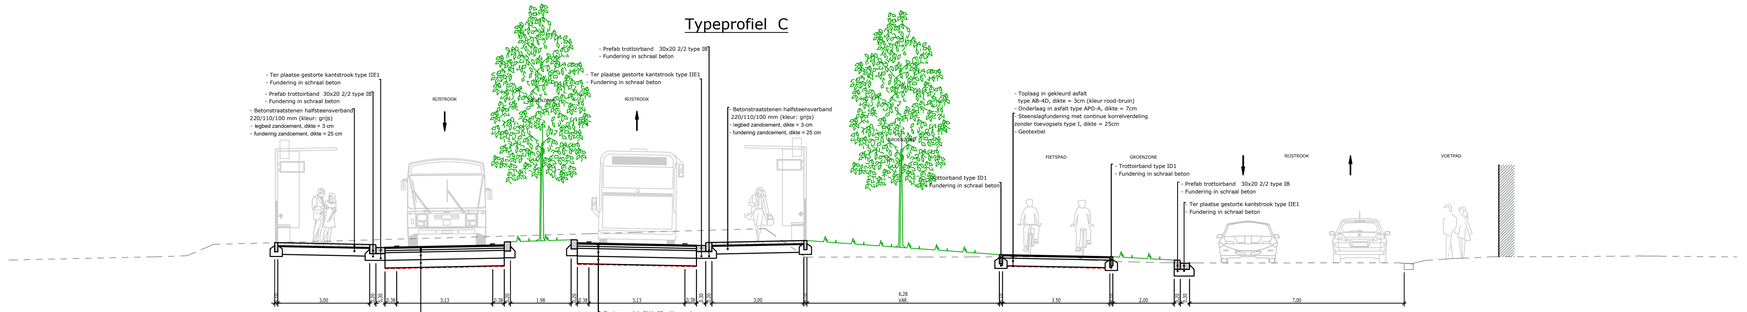

Provincie

ANTWERPEN

GEZIEN EN GOEDGEKEURD DOOR DE GEMEENTERAAD IN VERGADERING VAN

Gemeente/stad

ANTWERPEN

Aanbestedende overheid

ALGEMEEN DIRECTEUR DE BURGEMEESTER EN SCHEPENEN

GEZIEN EN GOEDGEKEURD DOOR

Medeopdrachtgever

GEZIEN EN GOEDGEKEURD DOOR

Project

Aanleg fietspad Leugenberg en Kloosterstraat

Plantitel

TYPEDWARSPROFIELEN

Rev.	Datum	Wijzigingen			
*	01/04/2022	Opmerkingen PSG + Stad A	LMC	LVC	

TRACTEBEL

ENGIE

Contact :
Jan.Higuet
@tractebel.engie.com
+32 475 45 60 35

TRACTEBEL ENGINEERING N.V.
Ilgatlaan,23 B-3500 Hasselt

Tel. +32 11 28 86 00

Fase :
C COMMERCIALISATIE ☐ 3 ONTWERP ☐
V VOORSTUDIE ☐ 4 AANBESTEDING ☐
1 VOORONTWERP ■ 5 UITVOERING ☐
2 VERGUNNING ☐ 6 ALS UITGEVOERD ☐

Loc. : XX
Schaal : 1/100
Formaat : 0.84x0.30 =0.25m²

Projectnummer : -
Deel : -
Plannummer : IN70002
Pag.: -
Rev. : -

Dit document is eigendom van Tractebel Engineering; het is verboden het te kopieren of aan derden af te staan zonder voorafgaande toestemming

TECHNUM : \\BEGNTPL210\Tekeningen\VLIW\PROJECTS\P011704 RC ANTW Fietspad Leugenberg Kloosterstraat\10 CAD\103 INFRA\T_\VOORONTWERP\DWG\TL\IN70002.dwg IN70002