



Typeprofiel D

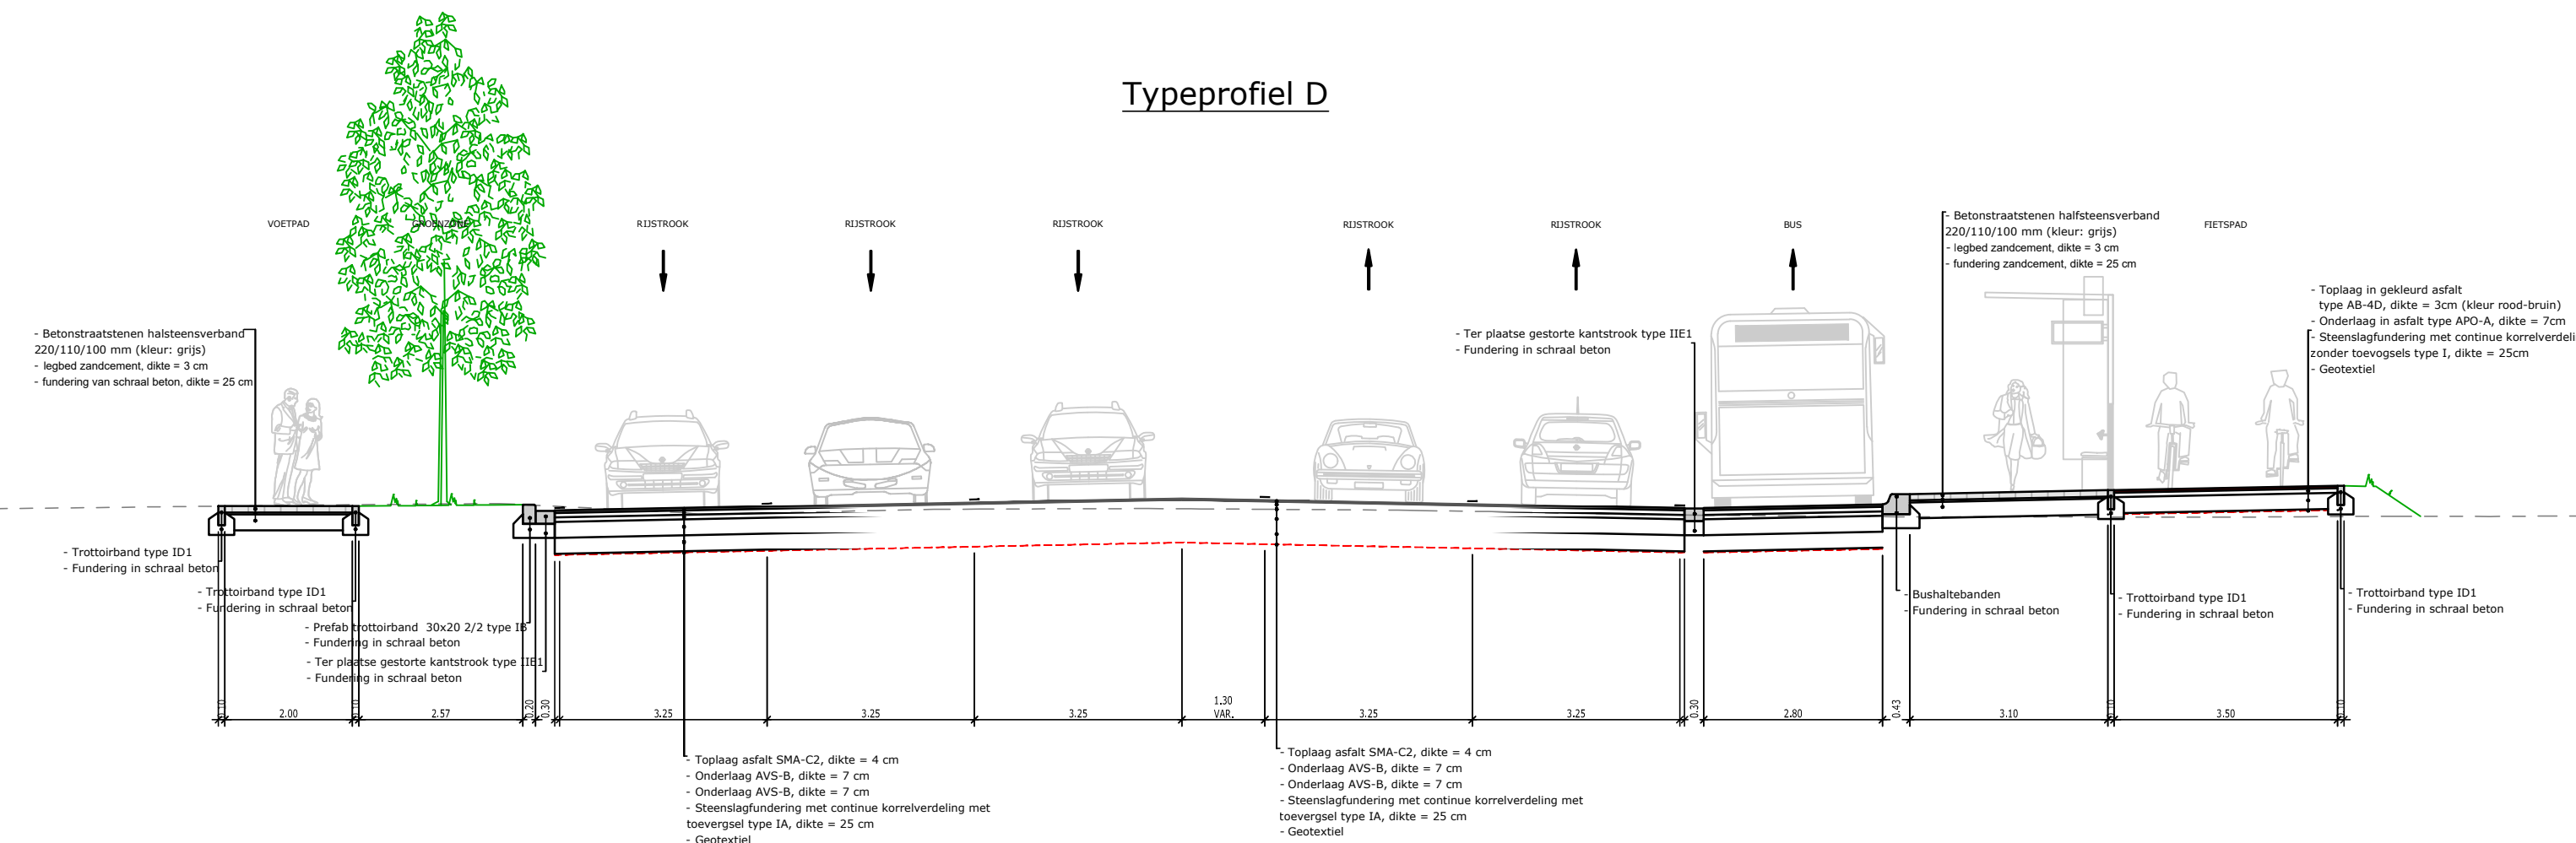

Typeprofiel E

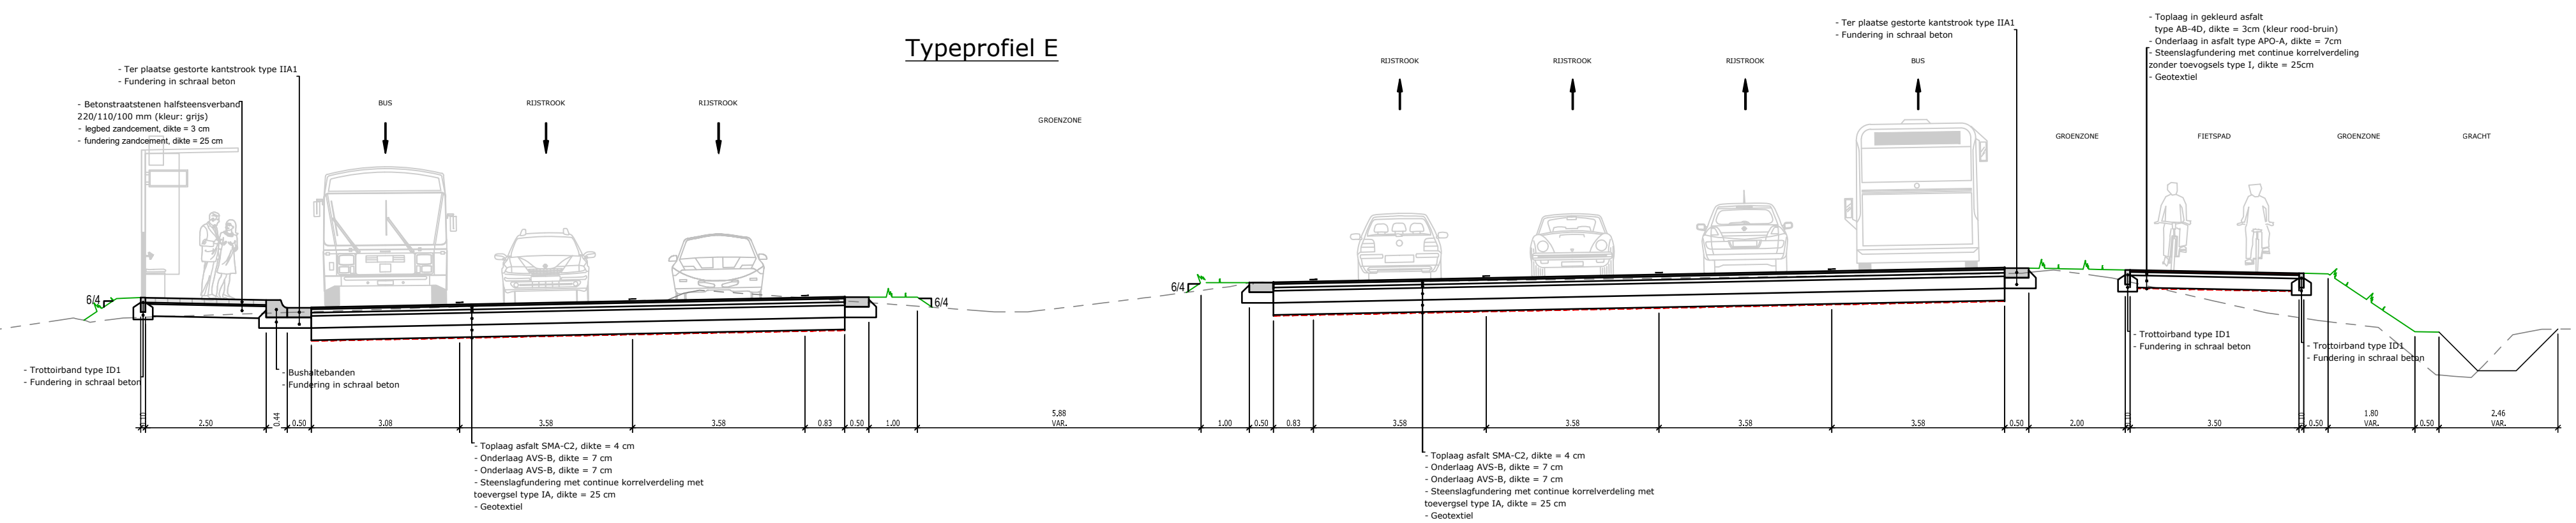

Provincie: **ANTWERPEN** GEZEEN EN GOEDGEKEURD DOOR DE GEMEENTERAAD IN VERGADERING VAN

Gemeente/stad: **ANTWERPEN** ALGEMEEN DIRECTEUR DE BURGEMEESTER EN SCHEPENEN

Aanbestedende overheid: GEZEEN EN GOEDGEKEURD DOOR

Medeopdrachtgever: GEZEEN EN GOEDGEKEURD DOOR

Project: **Aanleg fietspad Leugenberg en Kloosterstraat**

Plantitel: **TYPEDWARSPROFIELEN**

Rev.	Datum	Wijzigingen	LMC	LVC
-	01/04/2022	Opmerkingen PSG + Stad A	<input type="checkbox"/>	<input type="checkbox"/>

Contact: **Jan.Higuet**
@tractebel.engie.com
+32 475 45 60 35

Fase: 3 ONTWERP
 4 AANBESTEDING
 5 UITVOERING
 6 ALS UITGEVOERD

Loc.: **XX** Schaal: **1/100** Formaat: **0.84x0.30 = 0.25m²**

Projectnummer: **IN70003** Deel: **-** Plannummer: **-** Pag.: **-** Rev.: **-**

TRACTEBEL ENGINEERING N.V.
Ilgatlaan, 23
B-3500 Hasselt
+32 11 28 86 00

TECHNISK: \BEGINTS\1\01\loc\KUN\PROJECTS\PROJ1704_RC_ANTW_Fietspad_Leugenberg_Kloosterstraat\1D CAD\1\03 INFRA\F_VOORONTWERP\DWG\PLUW70003.dwg IN70003