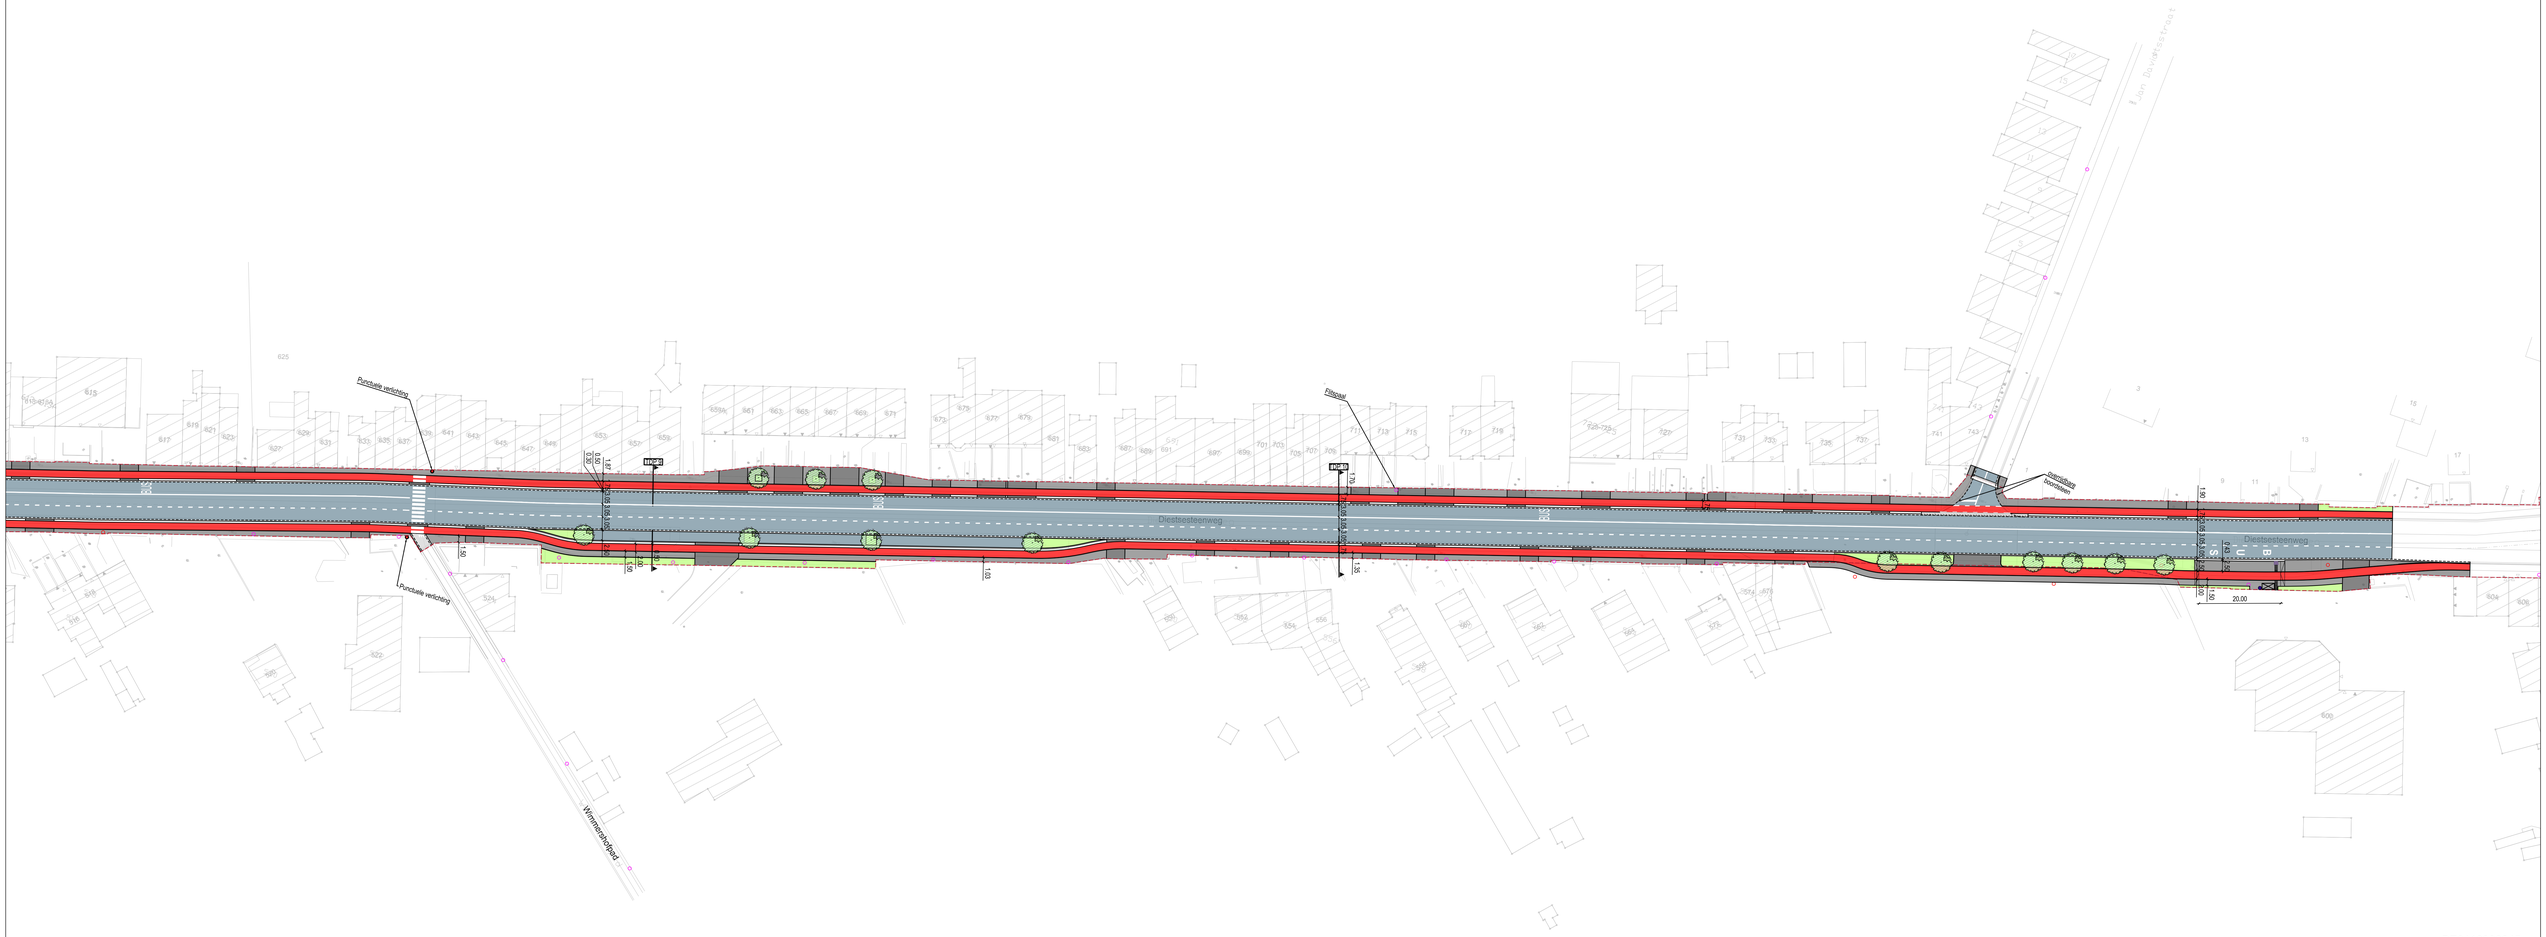

BE0118000845
Grondplan ontwerpen
Plan 5 van 27 - Schaal : 1/500 - d.d. 04/02/2026