


- Legende:
- Rijweg in asfalt
  - Ongewapende grijze figuratie beton
  - Erweg in waterdoorlatende betonstraatstenen
  - Fietspad in betonstraatstenen, kleur: roodbruin
  - Fietspad in ongewapende figuratie beton, kleur: roodbruin
  - Voetpad in betonstraatstenen, kleur: grijs
  - Grasbetontegels
  - Voetpad in ongewapende figuratie beton, kleur: grijs
  - Bushalte in betonstraatstenen, kleur: grijs

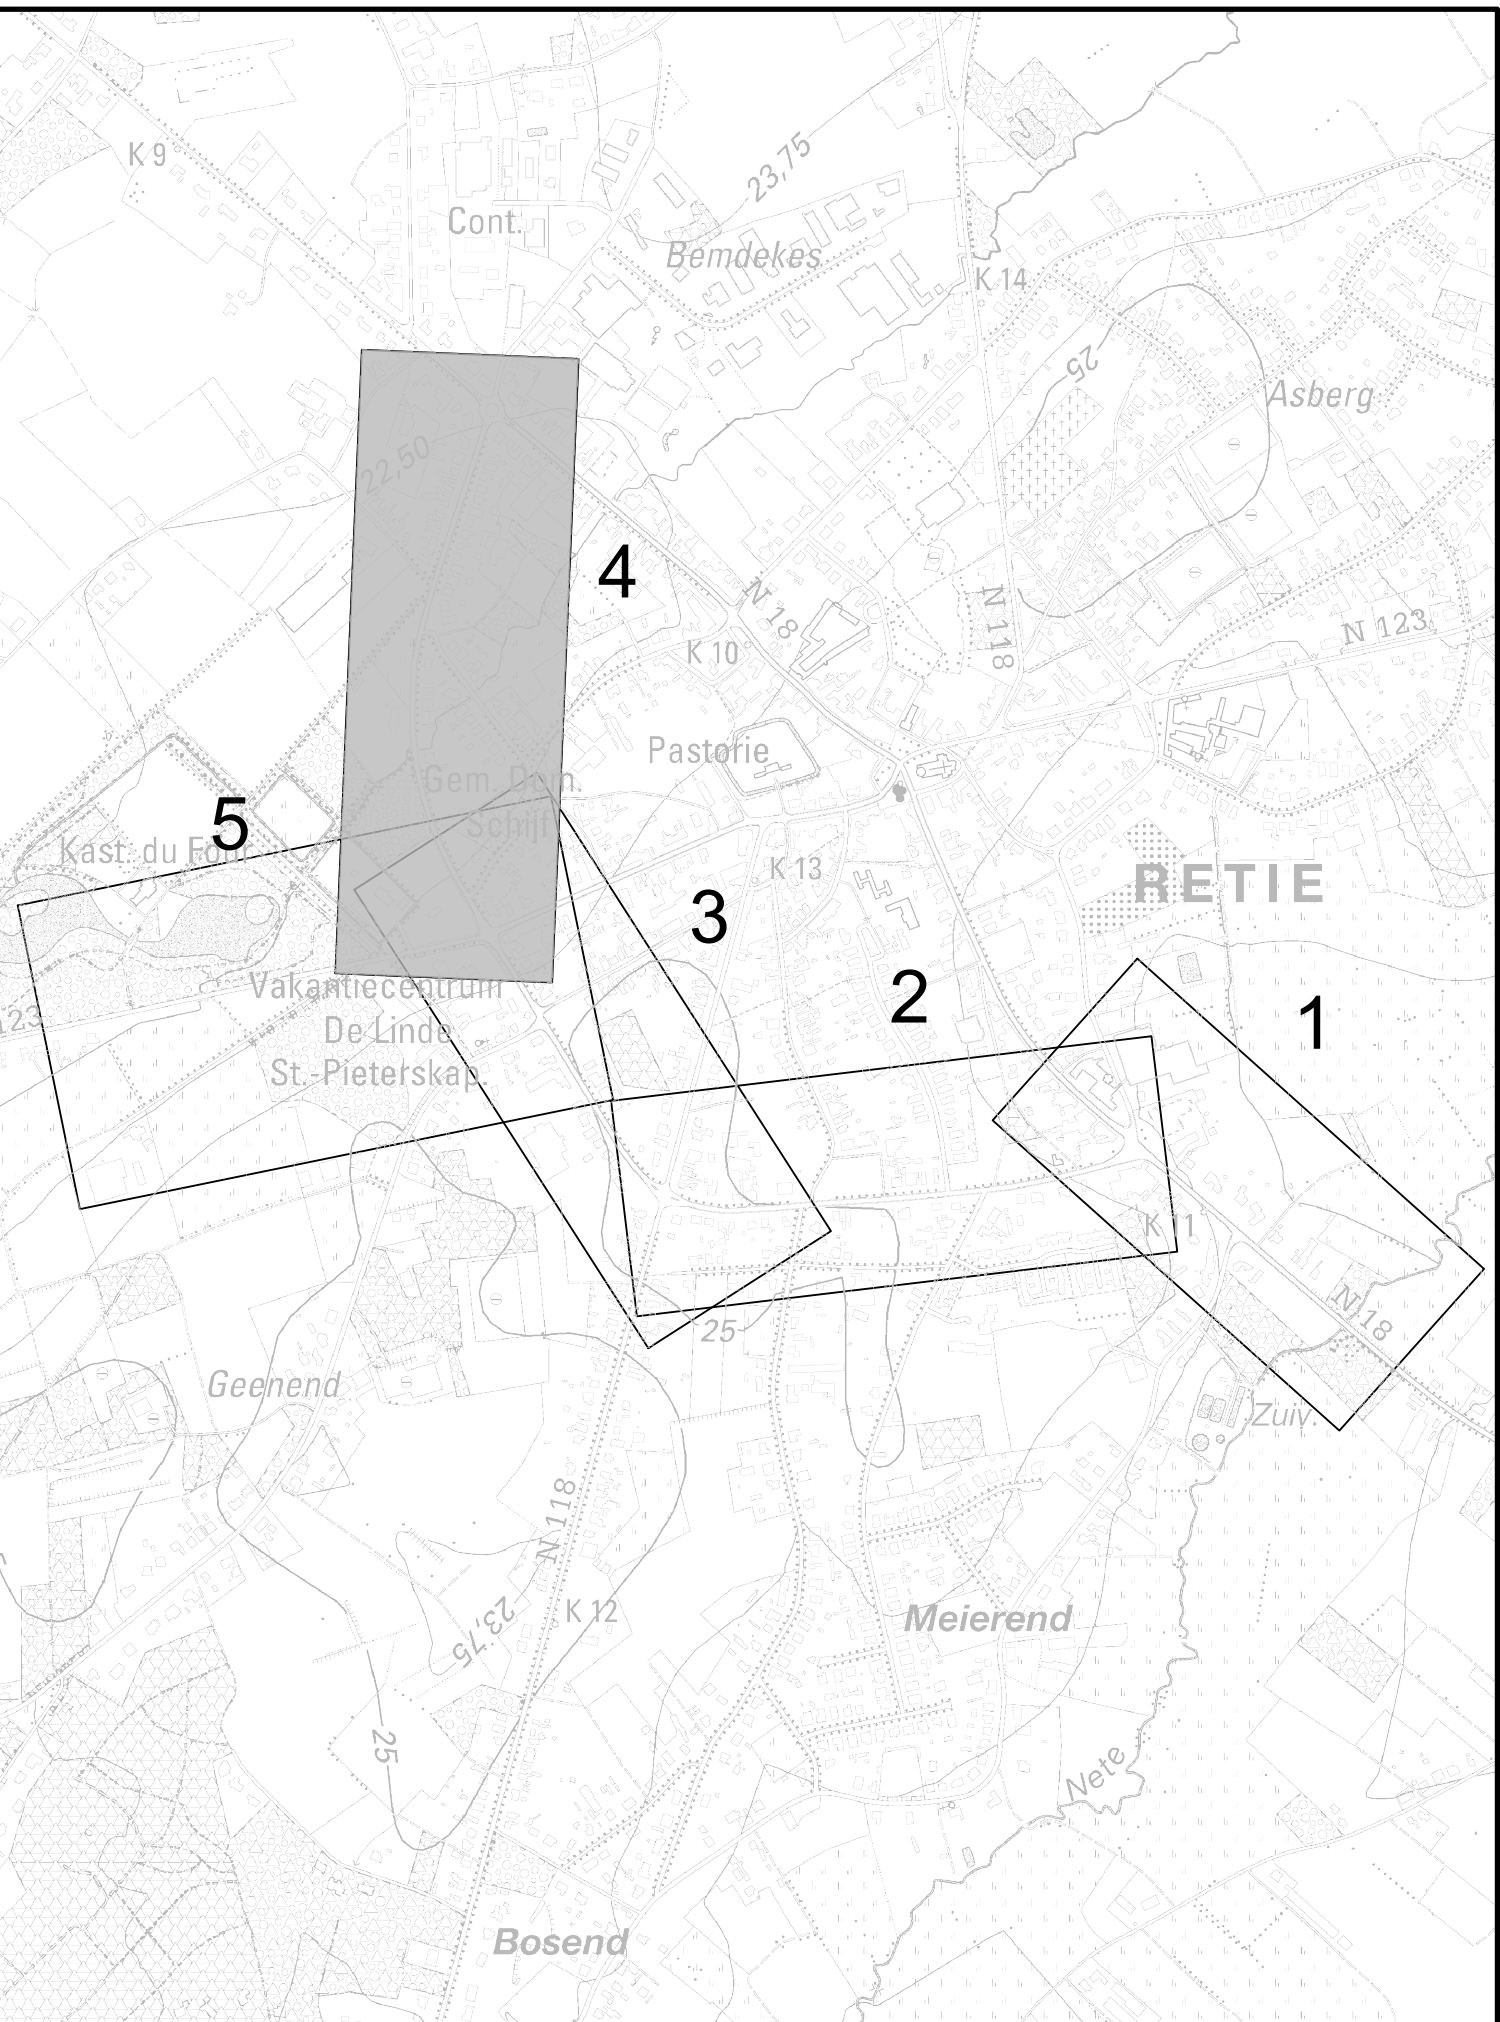

**Vlaanderen**  
is wegen en verkeer

**VLAAMSE OVERHEID**  
**AGENTSCHAP WEGEN EN VERKEER**  
**Wegen en Verkeer Antwerpen**

VAC Anna Bijns  
Lange Kruisstraat 111-113 bus 41, 2018 Antwerpen  
Tel. 03 224 68 11 - Fax 03 224 68 99  
e-mail: wegen.antwerpen@mvw.vlaanderen.be

Opgemaakt door	STUDIEBUREAU	Projectnummer	Dossiernummer	Besteknummer
ARCADIS	Coördinerende vestiging JACQUES BIELEN N.V. 2600 Antwerpen-Berchem Tel. 03 205 75 00 Fax 03 205 75 01 Planm...	xxx	xxx	xxx
Algemeentelijk bestuurder Kristof Peperstraete Projectie: R03177002248		plotbestand	1M308E_O	
		Cad-bestand		

Dossiergegevens  
externen

Nagezien door de verantwoordelijke ingenieur,  
Antwerpen,

Pieterjan Descheemaeker

Getuigen en goedgekeurd door de dir. investeringen,  
Antwerpen,

Ing. Roel SMITS

Nummer van het plan  
**1M308E\_O**

entiteitscode prefix volgnummer fase index

Datum opmaak: 17/04/24

Aangebrachte wijzigingen		
Ind.	Aard	Datum
F	Ontwerpaanpassingen na overleg nuts	27-09-2024
E	Ontwerpaanpassingen	17-09-2024
O	Ontwerpaanpassingen	09-09-2024
C	Ontwerp, Revisie	09-02-2024
B	Ontwerp	19-02-2019
A	Voorontwerp	07-04-2017

**R18**  
**Retie**

Heraanleg ringweg  
**GRONDPLAN BEPLANTING**  
**DEEL 4**

Afmetingen plan  
1890 x 594

Schaal  
1 / 500

Kilometerpunten  
van xx,xxx tot xx,xxx