


- Legende:
- Rijweg in asfalt
  - Ongewapende grijze figuratie beton
  - Erfweg in waterdoorlatende betonstraatstenen
  - Fietspad in betonstraatstenen, kleur: roodbruin
  - Voetpad in betonstraatstenen, kleur: grijs
  - Grasbetontegels
  - Voetpad in ongewapende figuratie beton, kleur: grijs
  - Bushalte in betonstraatstenen, kleur: grijs



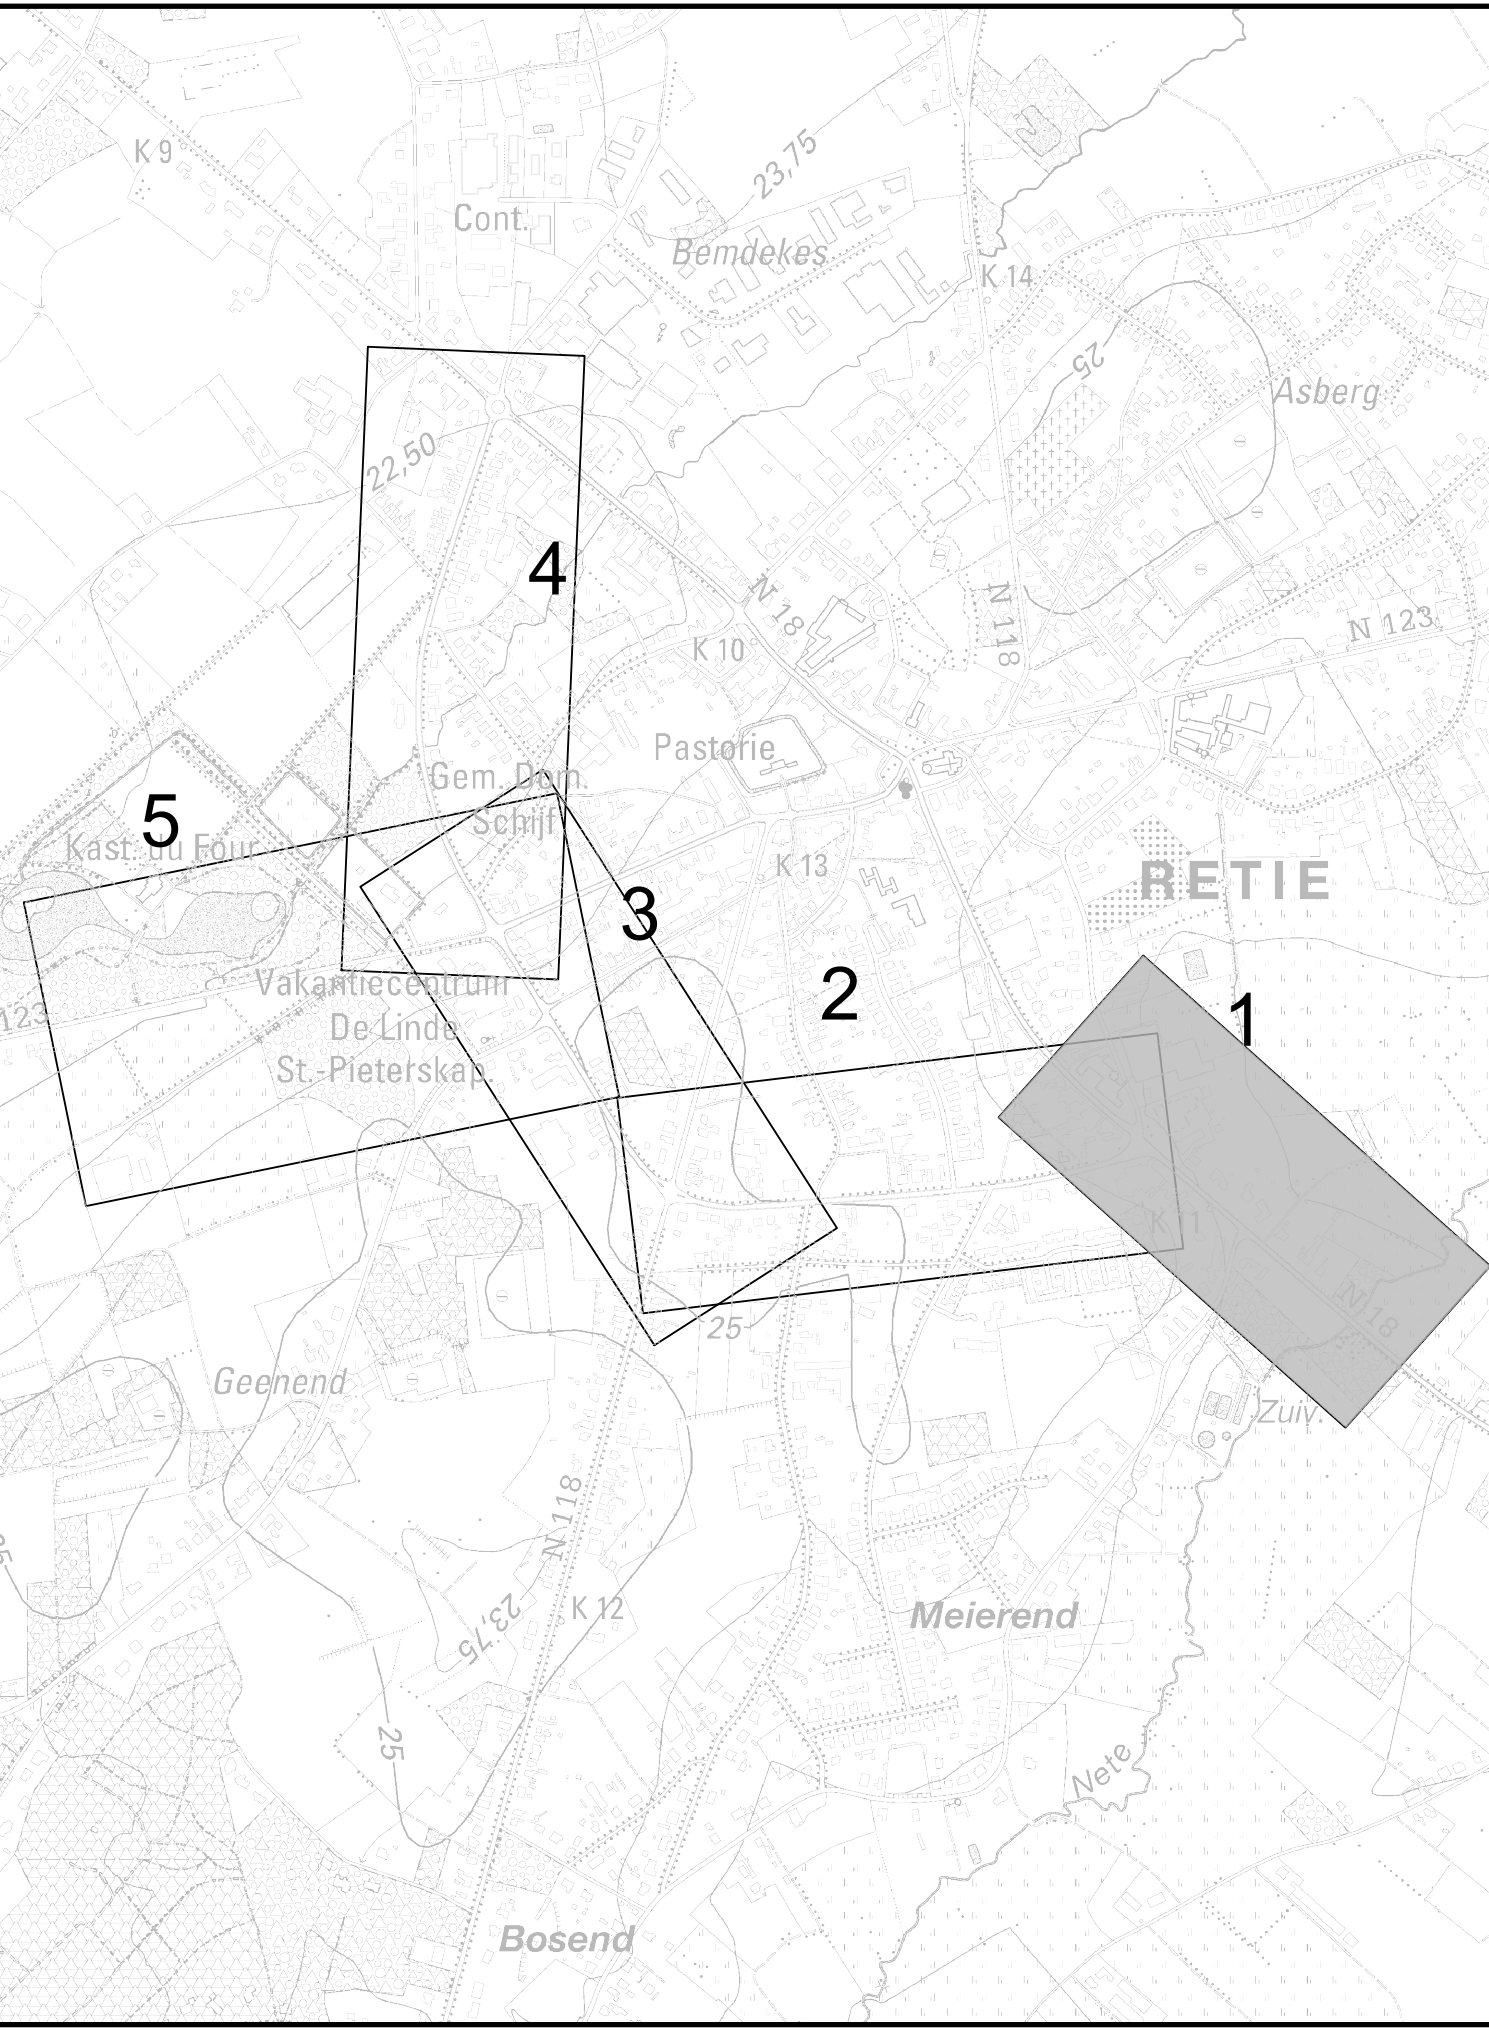


**Vlaanderen**  
is wegen en verkeer

**VLAAMSE OVERHEID  
AGENTSCHAP WEGEN EN VERKEER  
Wegen en Verkeer Antwerpen**

VAC Anna Bijns  
Lange Kerkstraat 111-113 bus 41, 2018 Antwerpen  
Tel. 03 224 68 11 - Fax. 03 224 68 99  
e-mail: [wegen.antwerpen@mvw.vlaanderen.be](mailto:wegen.antwerpen@mvw.vlaanderen.be)

Opgemaakt door	STUDIEBUREAU	Projectnummer	Dossiernummer	Besteknummer
	Coördinerende vestiging: ARCADIS Belgium NV Post X, Borsbekebrug 22 2050 Antwerpen-Berchem Tel. 02 505 75 00 Fax 02 505 75 01 Plan nr. 2	xxx	xxx	xxx
Algemeen bestuuer Krisof Papenstrate Projectnr.: BE0117001248		plotbestand	1M3D8E_O	
		Cad-bestand		

Dossiergegevens  
externen:

Nagezien door de verantwoordelijke ingenieur,  
Antwerpen,

Pieterjan Descheemaeker

Gezien en goedgekeurd door de dir. investeringen,  
Antwerpen,

Ing. Roel SMITS

Nummer van het plan

**1M3D8E O**

entiteitscode prefix volgnummer fase index

Datum opmaak: 17/04/24

Aangebrachte wijzigingen

Ind.	Aard	Datum
F	Ontwerpaanpassingen na overleg nuts	27-09-2024
E	Ontwerpaanpassingen	17-04-2024
D	Ontwerpaanpassingen	01-03-2024
C	Ontwerp_Revisie	09-02-2024
B	Ontwerp	19-02-2019
A	Voorontwerp	07-04-2017

**R18  
Retie**

Heraanleg ringweg

**GRONDPLAN WEGENIS  
DEEL 1**

Afmetingen plan	Schaal	Kilometerpunten
1470 x 594	1 / 500	van xx,xxx tot xx,xxx