


- Legende:
- Rijweg in asfalt
  - Ongewapende grijze figuratie beton
  - Erfweg in waterdoorlatende betonstraatstenen
  - Fietspad in betonstraatstenen, kleur: roodbruin
  - Fietspad in ongewapende figuratie beton, kleur: roodbruin
  - Voetpad in betonstraatstenen, kleur: grijs
  - Grasbetontegels
  - Voetpad in ongewapende figuratie beton, kleur: grijs
  - Bushalte in betonstraatstenen, kleur: grijs

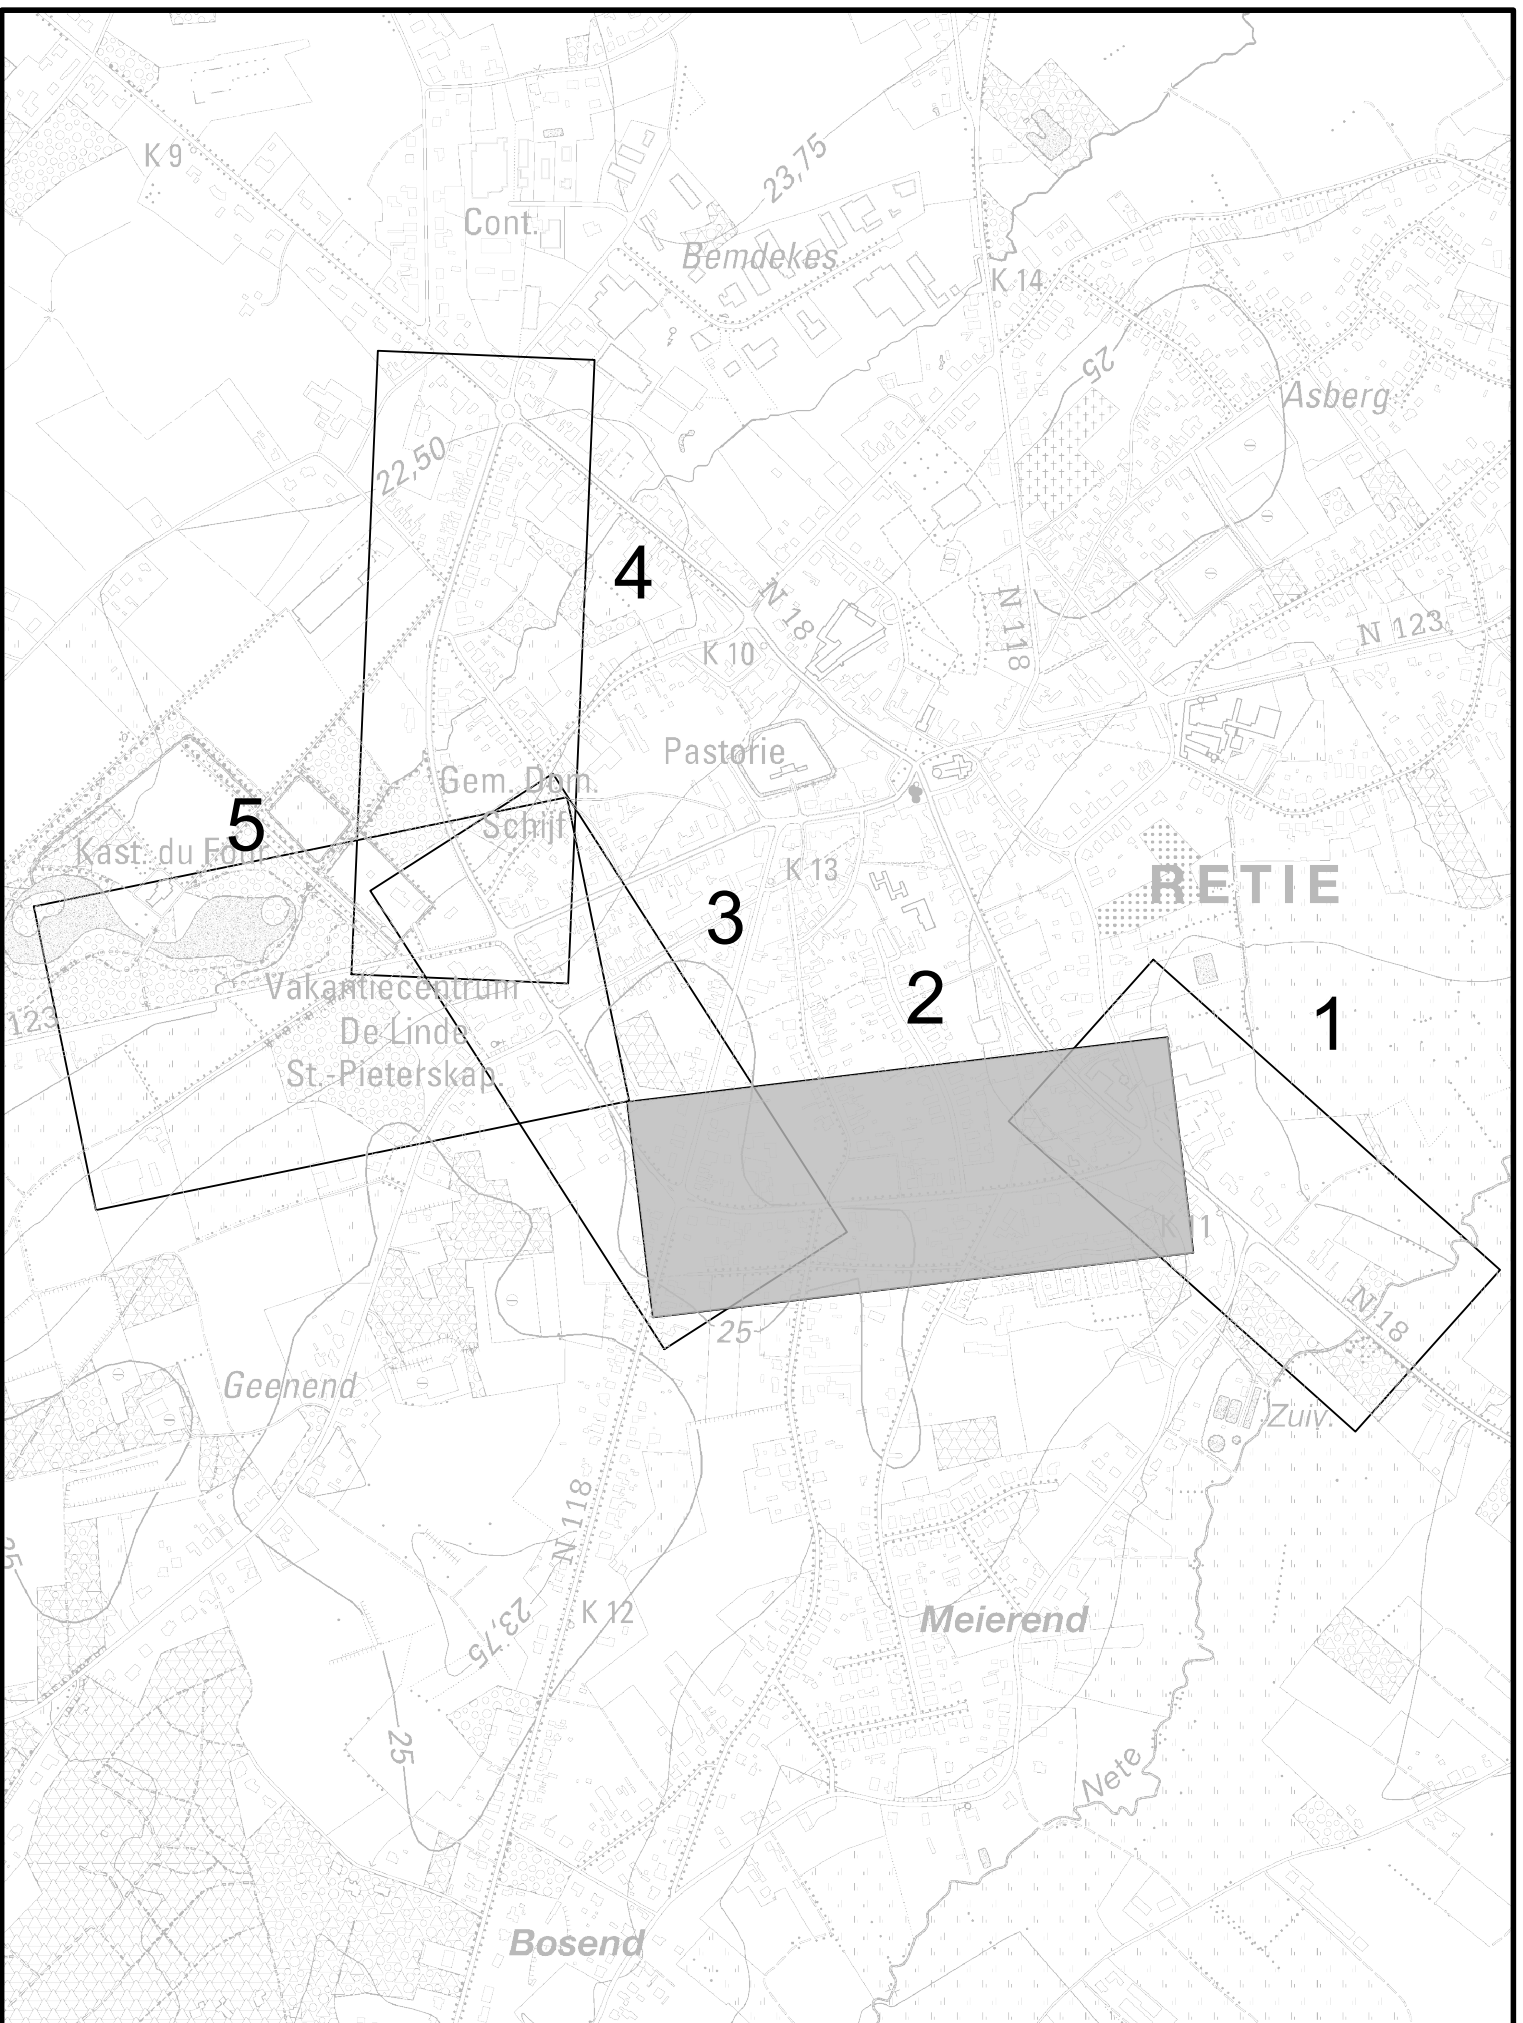

**Vlaanderen**  
is wegen en verkeer

**VLAAMSE OVERHEID**  
**AGENTSCHAP WEGEN EN VERKEER**  
**Wegen en Verkeer Antwerpen**

VAC Anna Bijns  
Lange Kruisstraat 111-113 bus 41, 2018 Antwerpen  
Tel: 03 224 68 41 - Fax: 03 224 68 99  
e-mail: [wegen.antwerpen@mvw.vlaanderen.be](mailto:wegen.antwerpen@mvw.vlaanderen.be)

Opgemaakt door: **ARCADIS**

STUDIEBUREAU  
Coördinerende vestiging:  
ARCADIS België NV  
Post X, Borsbeekweg 22  
3000 Antwerpen-Berchem  
Tel. 03 505 75 00  
Fax 03 505 75 01  
Projectnr.: 860117001248

Projectnummer: xxx  
Dossiernummer: xxx  
Besteknummer: xxx

plotbestand: 1M3D8E\_O  
Cad-bestand:

Dossiergegevens  
externen:

Nagezien door de verantwoordelijke ingenieur,  
Antwerpen,

Pieterjan Descheemaeker

Gezien en goedgekeurd door de dir. investeringen,  
Antwerpen,

Ing. Roel SMITS

Nummer van het plan  
**1M3D8E 0**

entiteitscode prefix volgnummer fase index

Datum opmaak: 17/04/24

Aangebrachte wijzigingen

Ind.	Aard	Datum
F	Ontwerpaanpassingen na overleg nuts	27-09-2024
E	Ontwerpaanpassingen	17-04-2024
D	Ontwerpaanpassingen	01-01-2024
C	Ontwerp, Revisie	09-02-2023
B	Ontwerp	19-02-2023
A	Voorontwerp	07-04-2017