

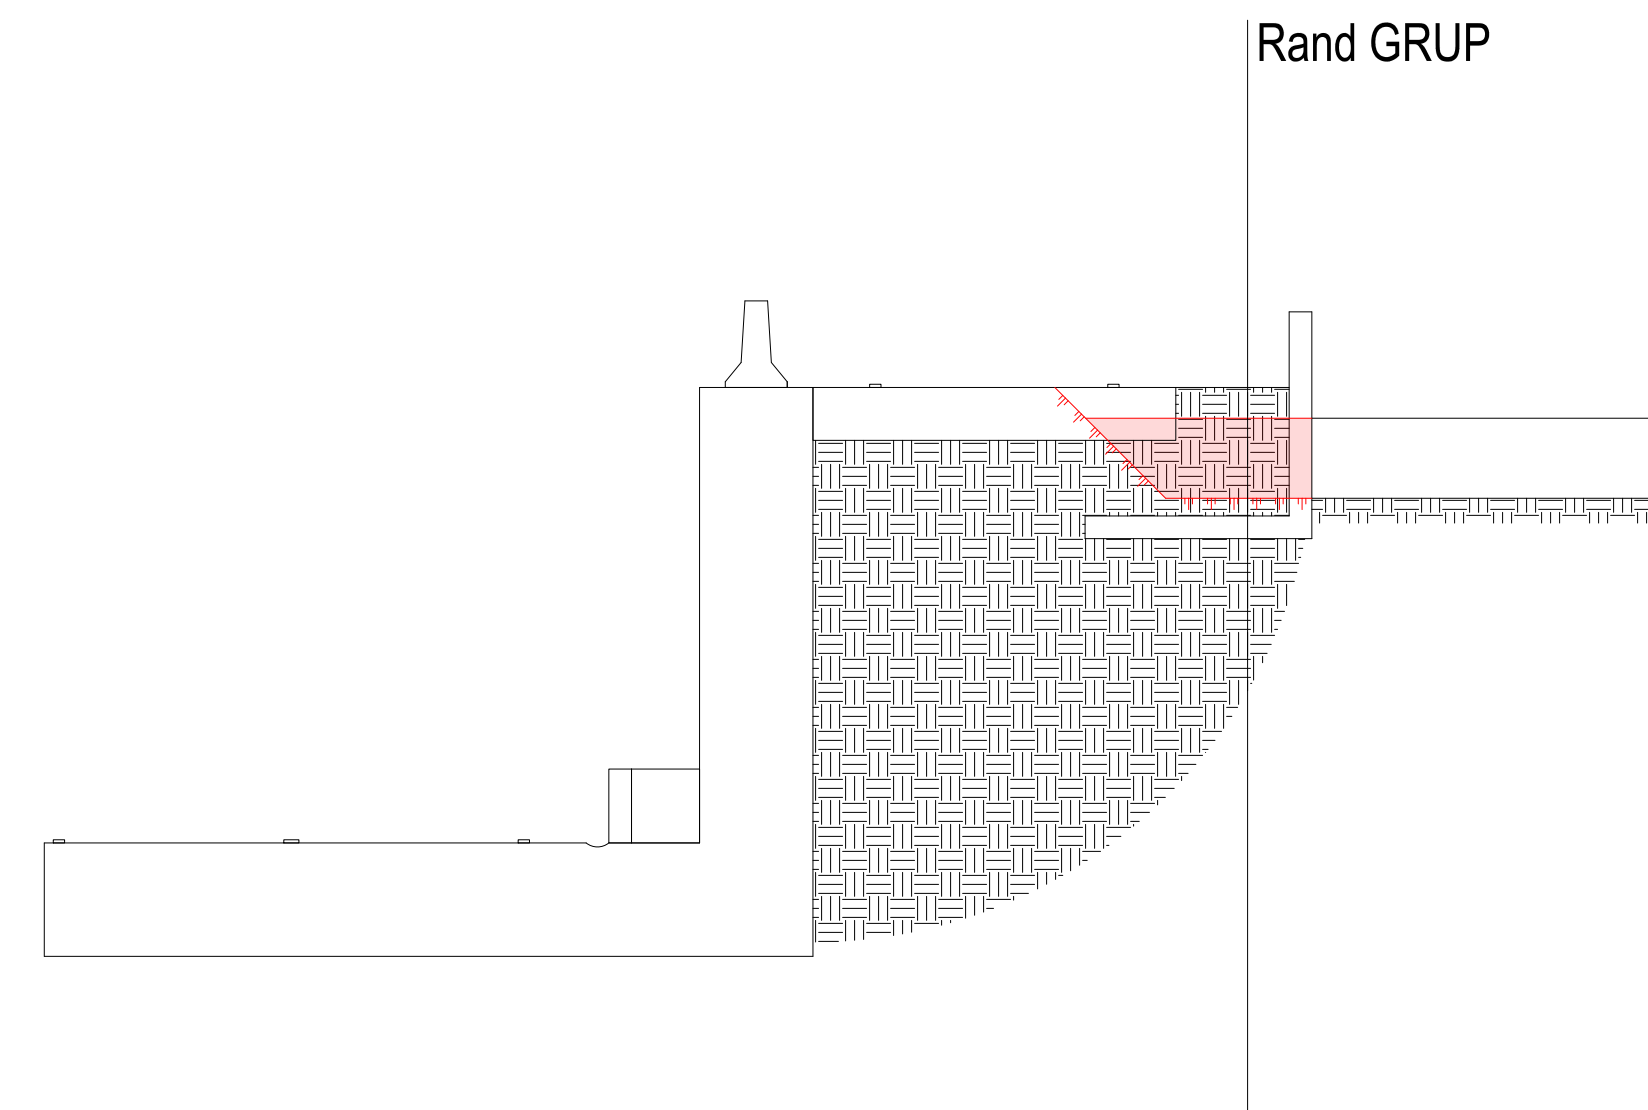
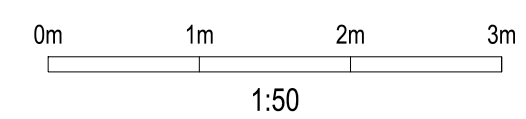
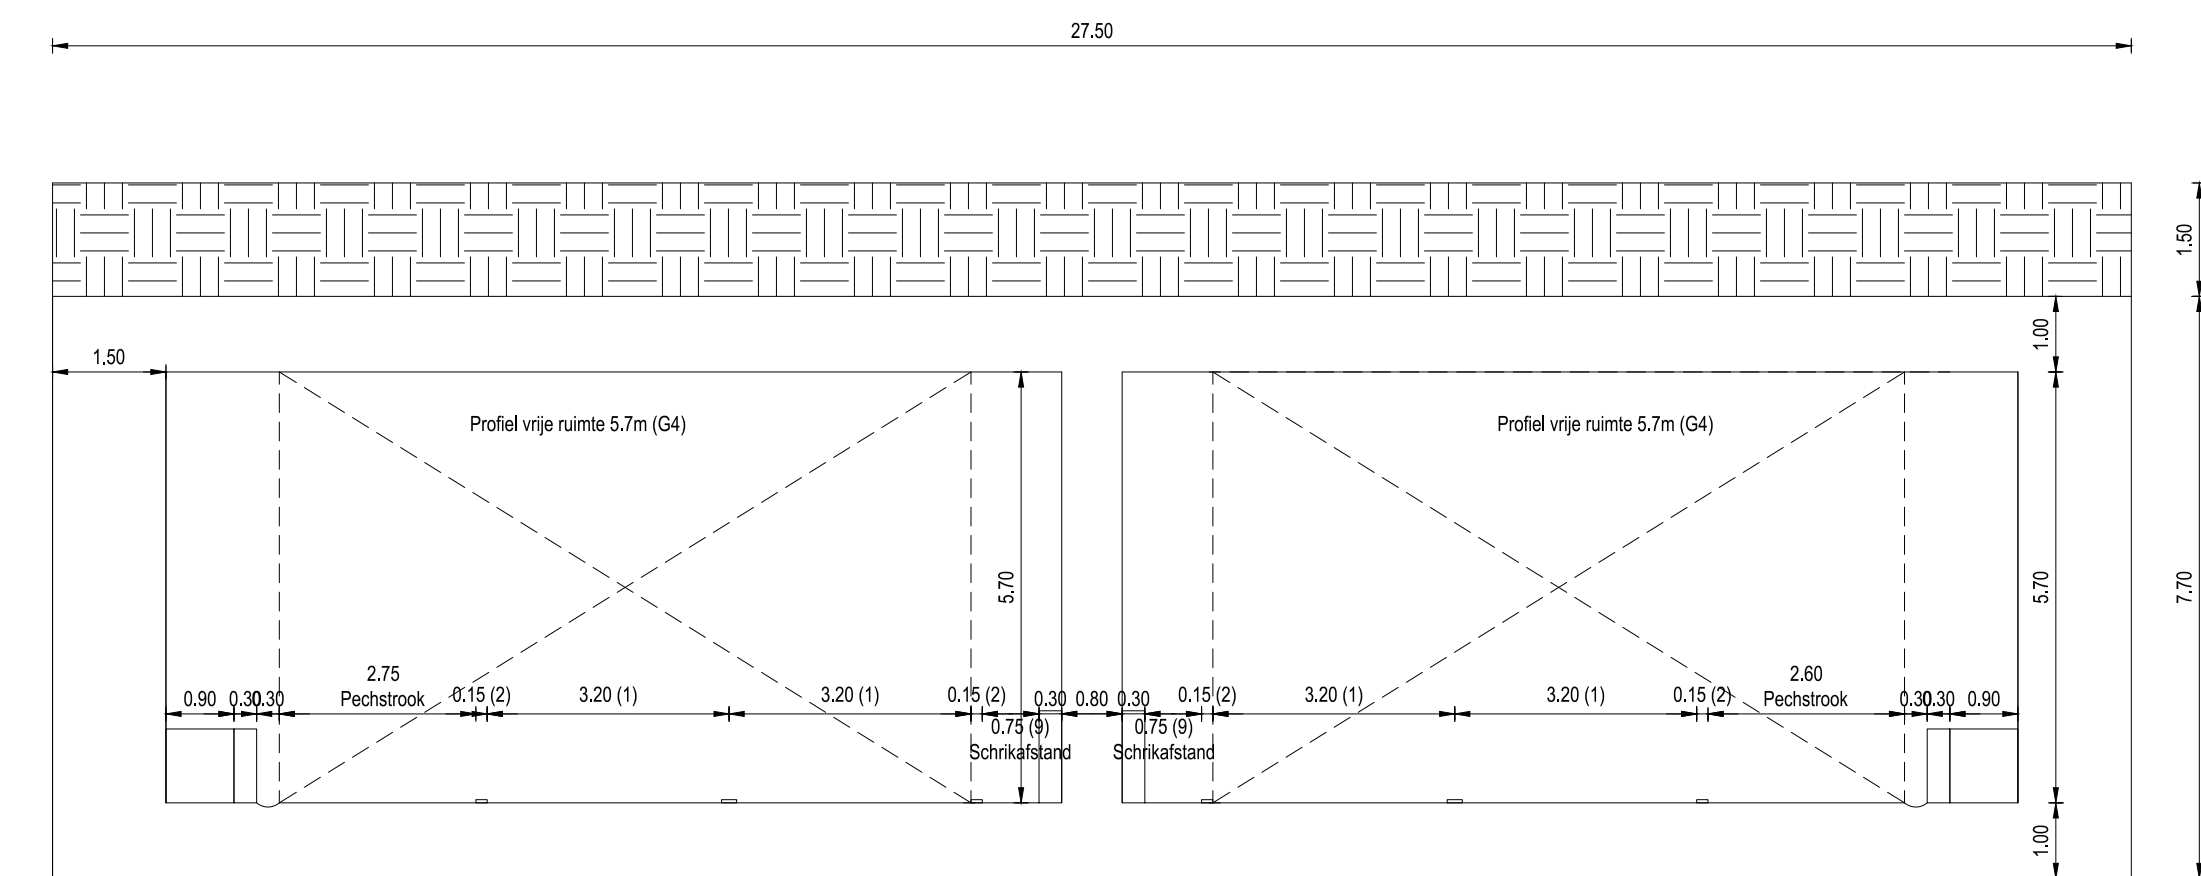



Rand GRUP

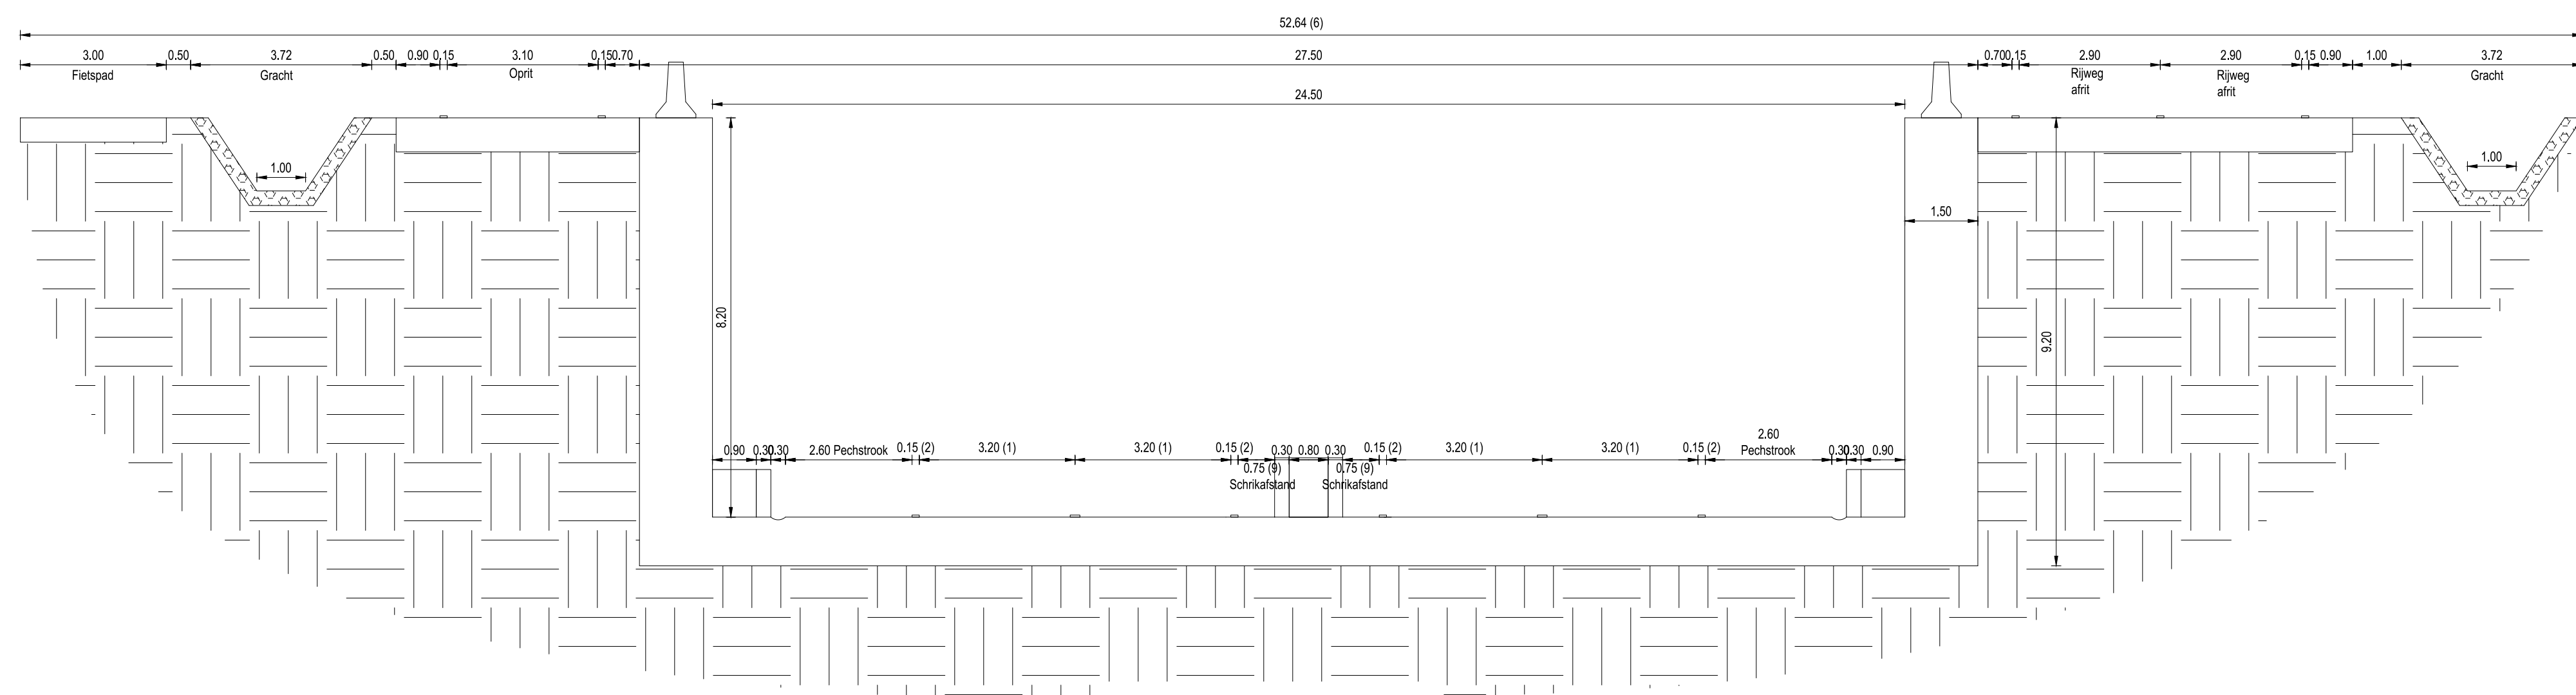

Best. Hoogte
Ontw. Hoogte
Cumulafstand

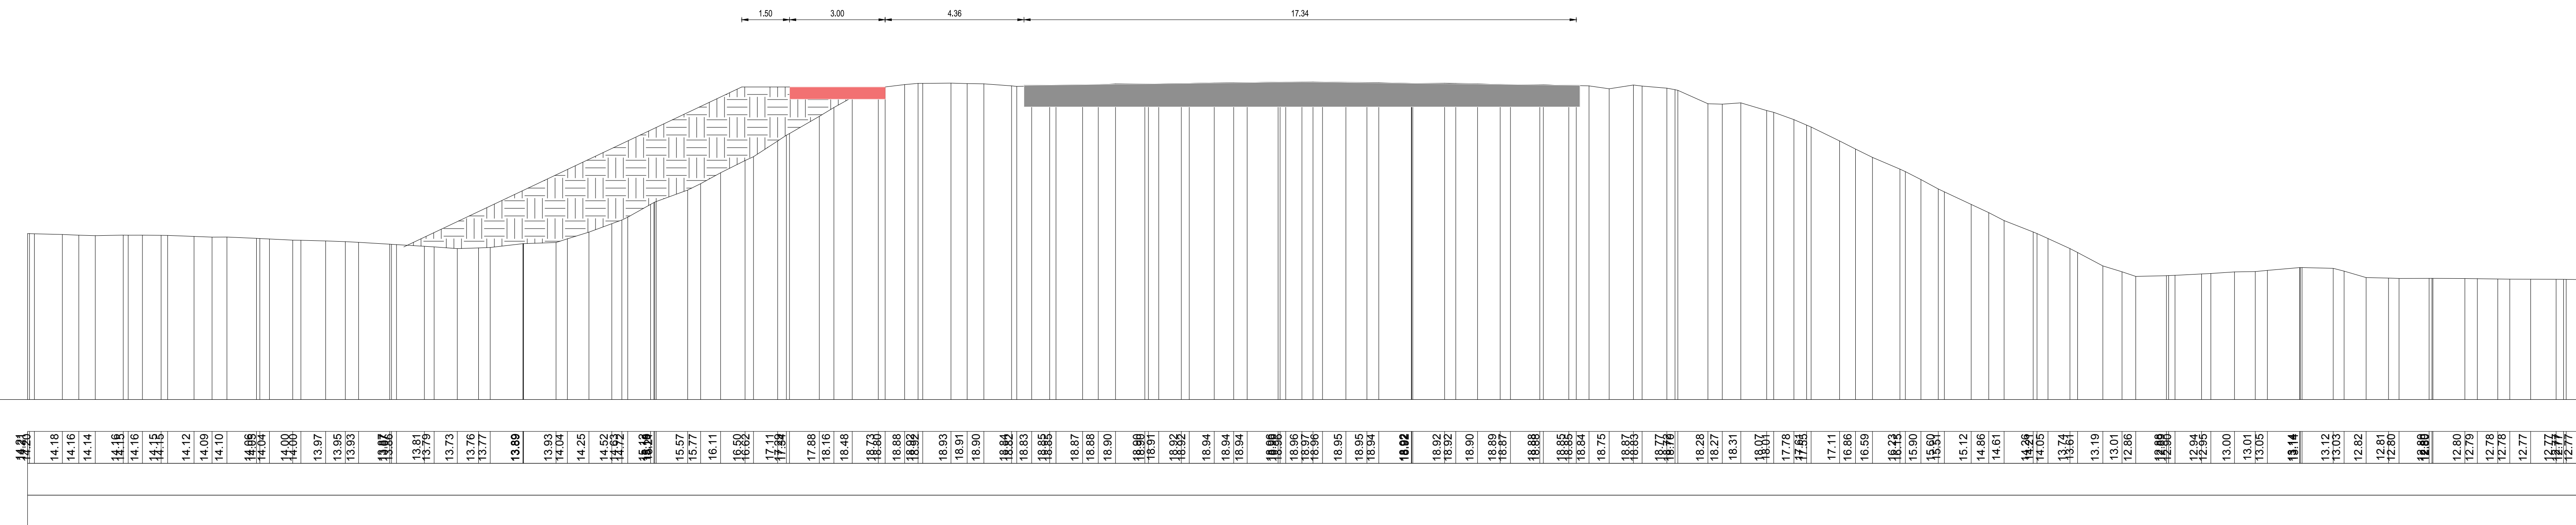

Opgeemaakt door

ARCADIS

Coördinerende vestiging:  
ARCADIS Belgium NV  
Gaston Crommenlaan 8, bus 101  
9510 Gent  
Tel. 02 505 75 00  
Fax 02 505 75 01  
Plannr.: TP 1

Projectnummer	Dossiernummer	Besteknummer
XXX	XXX	XXX
plotbestand	1M3D8I_O_XXXXXX_00.pdf	
Cad-bestand	N38_ALG_AWW_SF_TTTTTT_IN_C3D_003	

Algemeen directeur  
Kris Peperstraete

Projectnr.: BE0120.000664.0120

Dossiergegevens  
externen:

Nagezien door de verantwoordelijke ingenieur,  
Brugge, \_\_\_\_\_

1M3D8J	0	xxxxxx	00
entiteitscode	prefix	volgnummer	fase index

Datum opmaak: 31/03/21

Voornaam NAAM	

Aangebrachte wijzigingen	
Ind.	Datum

00	Eerste versie	31/03/21
----	---------------	----------

DOCUMENT

WERKDOOS

[illegible][illegible]

**N38** AANVRAAG  
INBOUWKUNDIGE

leper

---

## N38 Ieper Pilkemseweg

Pilkemseweg, leper

## VOORONTWERP

## VOORONTWERP

Absenteeism plan	School	Willingness to accept
------------------	--------	-----------------------

Armetingen plan	Schaal	Kilometerpunten
#### x #### = #####	1 / 50	van xx,xxx tot xx,xxx

---