


OMBOUW N49

Fietsbrug Celieplas




Vlaanderen
is wegen en verkeer

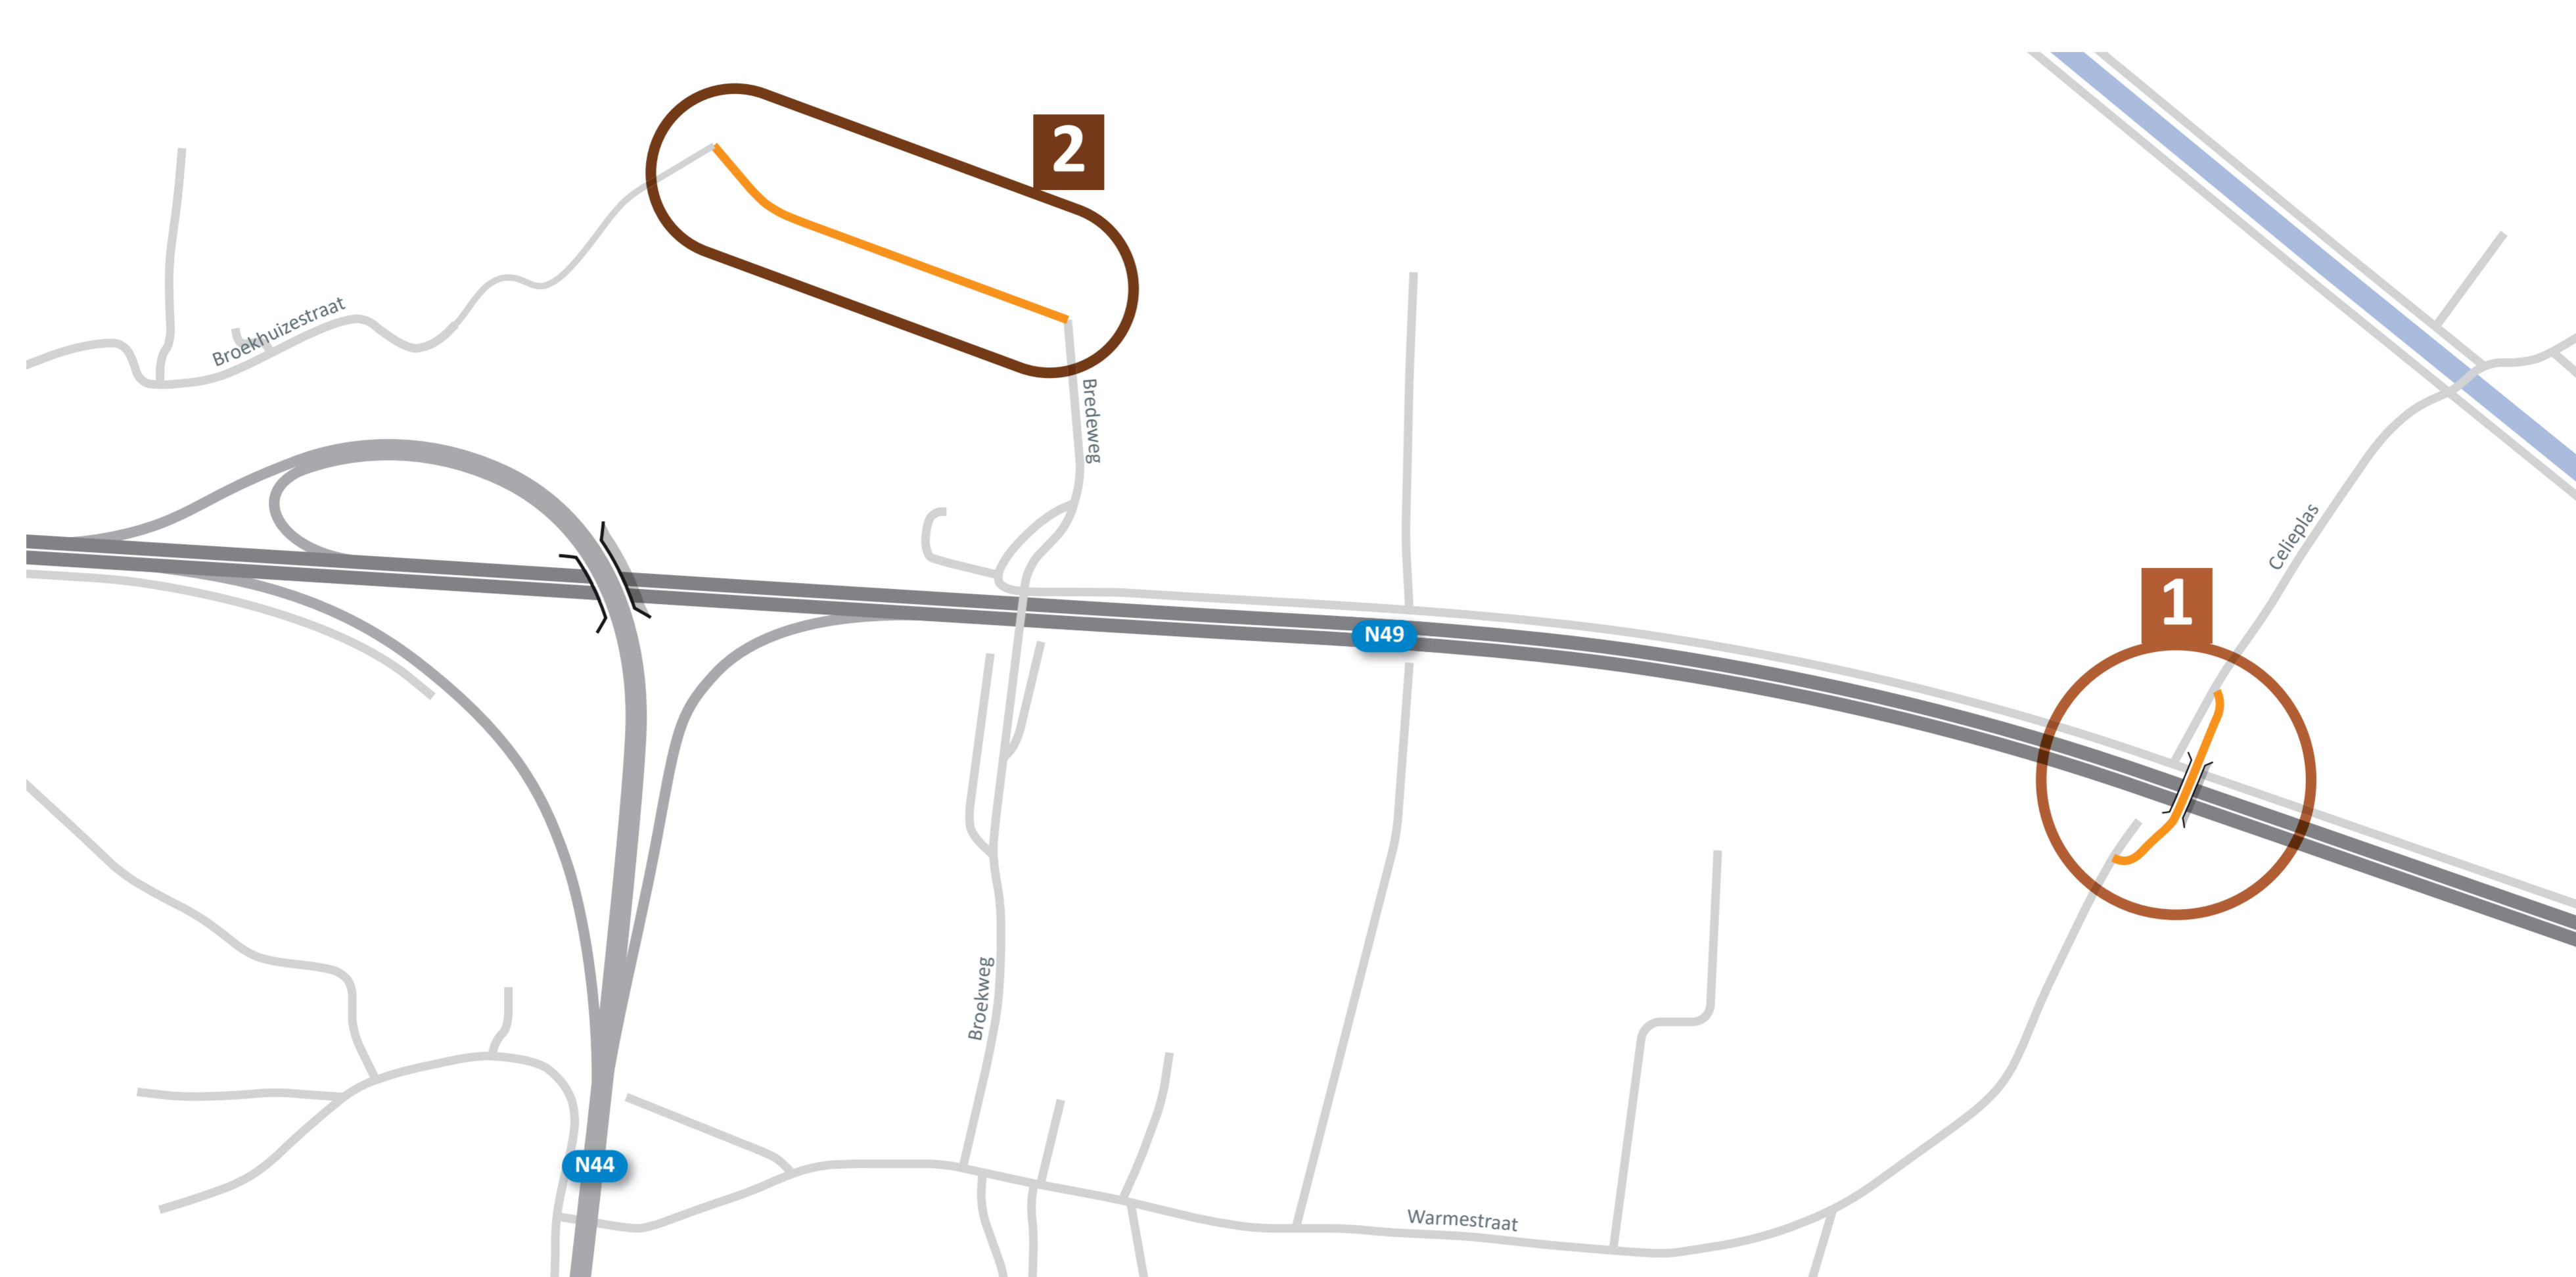

1 Fietsbrug Celieplas


Het lichtengeregelde kruispunt Celieplas x N49 zal na de ombouw naar N49 autosnelweg definitief verdwijnen. Voor het gemotoriseerde verkeer zal er vanuit de Celieplas geen rechtstreekse aansluiting op de N49 meer mogelijk zijn. Voor fietsers wordt er wel een nieuwe fietsbrug over de N49 voorzien.

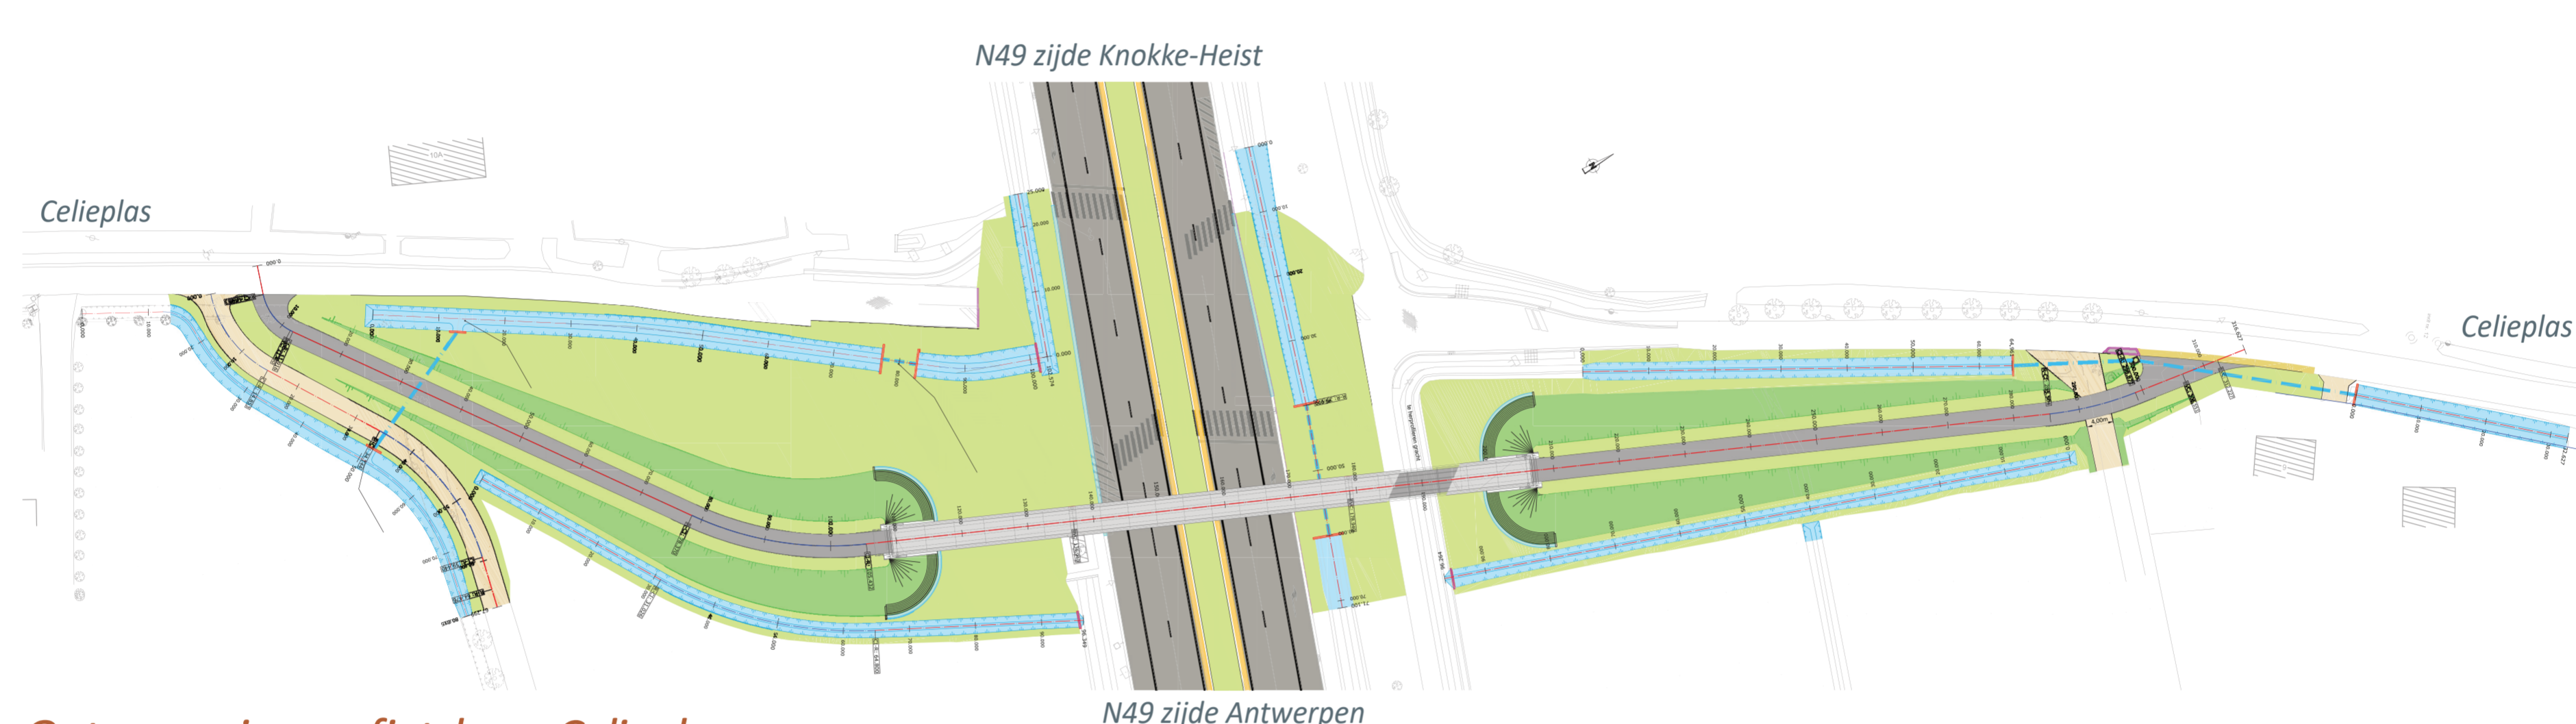

Ontwerp nieuwe fietsbrug Celieplas

2 Verbindingsweg Broekhuizestraat - Bredeweg

Er zal een nieuwe verbindingsweg worden aangelegd ten noorden van het knooppunt N44x N49, meer bepaald tussen de Broekhuizestraat en de Bredestraat. Deze verbindingsweg is niet toegankelijk voor het autoverkeer.

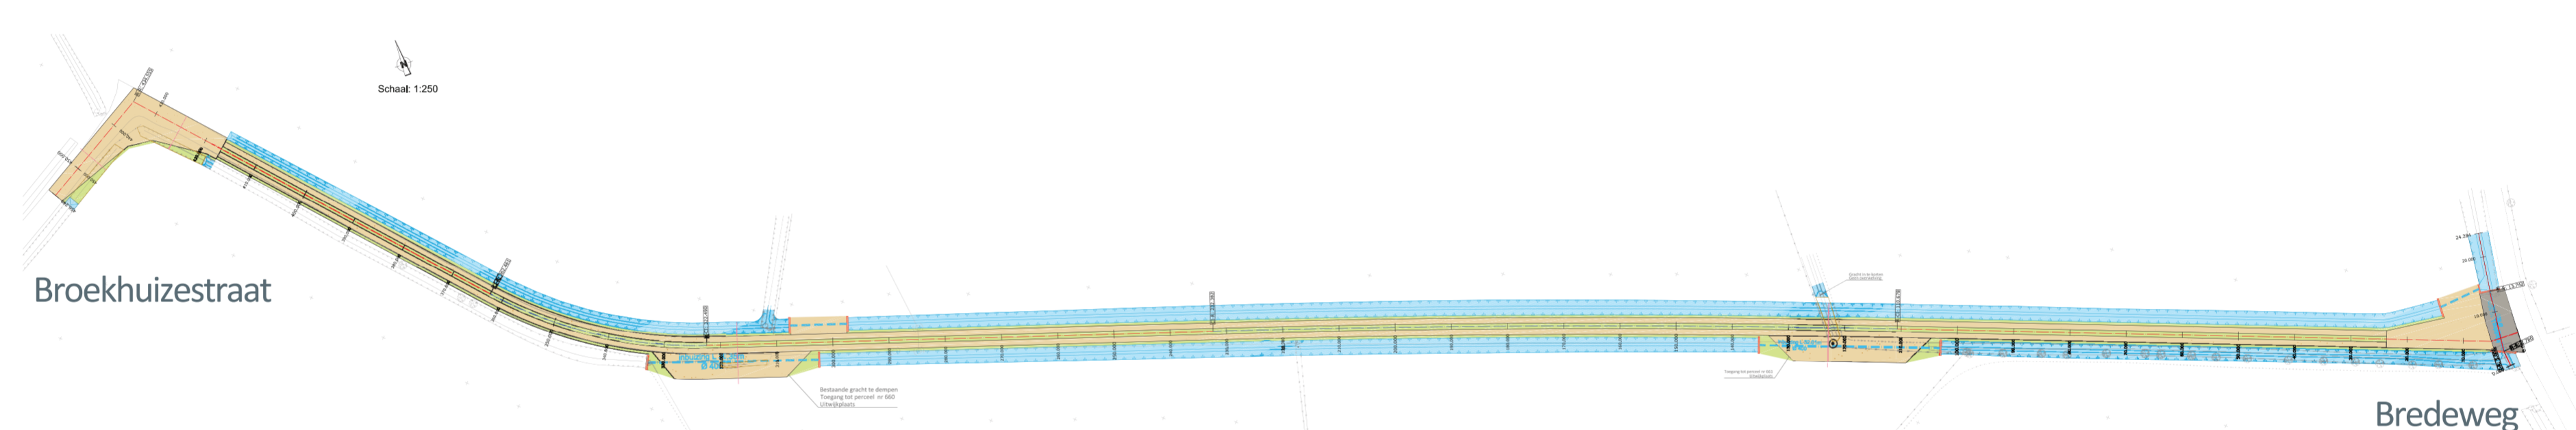

Ontwerp nieuwe verbindingsweg (landbouwweg) Broekhuizestraat - Bredeweg

STAND VAN ZAKEN:

- Definitief ontwerp fietsbrug is afgerond

TO DO:

Aanpassing ontwerp verbindingsweg in functie van de afwatering en de onteigeningen

- Opstarten onteigeningsprocedure
- Opmaak omgevingsvergunningsaanvraag

AANBESTEDING EN START DER WERKEN: in afstemming met andere projecten E34

3. Plaatselijke aanpassingen aan de wegenis onder Balgerhoekebrug

