


LIJST VAN DE COÖRDINATEN					
Lambert '72 in meter					
	X	Y		X	Y
a1	199389,822	218233,994	a19	199412,859	218229,824
a2	199392,815	218234,162	a20	199414,158	218233,474
a3	199400,059	218246,400	a21	199401,578	218185,152
a4	199396,992	218234,551	a22	199393,252	218170,393
a5	199393,778	218230,787	a23	199395,212	218176,825
a6	199415,457	218238,933	a24	199397,644	218181,562
a7	199415,670	218230,795	a25	199378,164	218179,951
a8	199416,377	218222,722	a26	199379,677	218192,582
a9	199419,331	218218,133	a27	199375,248	218203,780
a10	199420,197	218212,933	a28	199373,363	218216,699
a11	199421,151	218207,209	a29	199369,407	218221,424
a12	199425,264	218203,731	a30	199361,386	218230,581
a13	199424,250	218202,510	a31	199361,748	218231,007
a14	199420,660	218205,530	a32	199371,049	218223,466
a15	199417,795	218210,153	a33	199377,240	218215,900
a16	199417,370	218214,240	a34	199377,950	218206,710
a17	199414,610	218221,580	a35	199380,490	218194,840
a18	199412,759	218223,143	a36	199378,820	218181,950

DEZE PUNTEN WORDEN NIET OP HET TERREIN GEMATERIALISEERD

BESCHRIJVING VAN DE (NIEUWE) GRENZEN		
SEGMENT	FYSISCH KENMERK	GERAADPLEEGDE BRON
a1 t.e.m. a3 a3-a4-a5 a5-a1 a6 t.e.m. a12 a12-a13 a13-a14 a14 t.e.m. a20-a1 a10-a15 a21-a22 a22-a23-a24-a21 a25 t.e.m. a31 a31-a32 a32 t.e.m. a36-a25 a29-a32	niet waarneembaar niet waarneembaar niet waarneembaar niet waarneembaar niet waarneembaar niet waarneembaar niet waarneembaar niet waarneembaar niet waarneembaar niet waarneembaar niet waarneembaar niet waarneembaar niet waarneembaar niet waarneembaar niet waarneembaar	nieuwe grens grens volgens rooi- en onteigeningsplan I.O.K d.d. 06-02-2012 grens volgens opmetingsplan 13036-0263 nieuwe grens grens volgens opmeting ter plaatse, betonnen afsluiting grens volgens rooilijnplan 13036-0447 volgens KB 24-07-1933 grens volgens innameplan 13036-0426 grens volgens verkavelingsplan d.d. 08-02-2001, opmetingsplan 13036-0427 nieuwe grens grens volgens rooilijnplan 13036-0447 volgens KB 24-07-1933 nieuwe grens grens volgens opmetingsplan 13036-0263 grens volgens innameplan 13036-0426 grens volgens innameplan 13036-0426

nr	kadaster				eigenaarsgegevens			aard van het perceel	aard van de onteigening	kadastrale opp		aan te kopen		onteigenende instantie	gemeente	prekad			datum akte	opmerkingen
	gemeente	afdeling	sie	nrs	naam en voornaam	straat en nr	gemeente			ha	a	ca	ha			a	ca	afdeling		
1	Retie	1	B	254/02b				Huis	Voortuin	07	50	37		AWV Antwerpen	Retie	1	B			
2	Retie	1	B	226a2				Huis	Voortuin	03	77	67		AWV Antwerpen	Retie	1	B			
3	Retie	1	B	226a2				Huis	Voortuin	02	61	20		AWV Antwerpen	Retie	1	B			
4	Retie	1	B	225s				Huis	Voortuin	08	50	39		AWV Antwerpen	Retie	1	B			
5	Retie	1	A	693e3				Gebouw	Voortuin	10	58	93		AWV Antwerpen	Retie	1	A			
6	Retie	1	A	693z2				Huis	Voortuin	06	18	19		AWV Antwerpen	Retie	1	A			

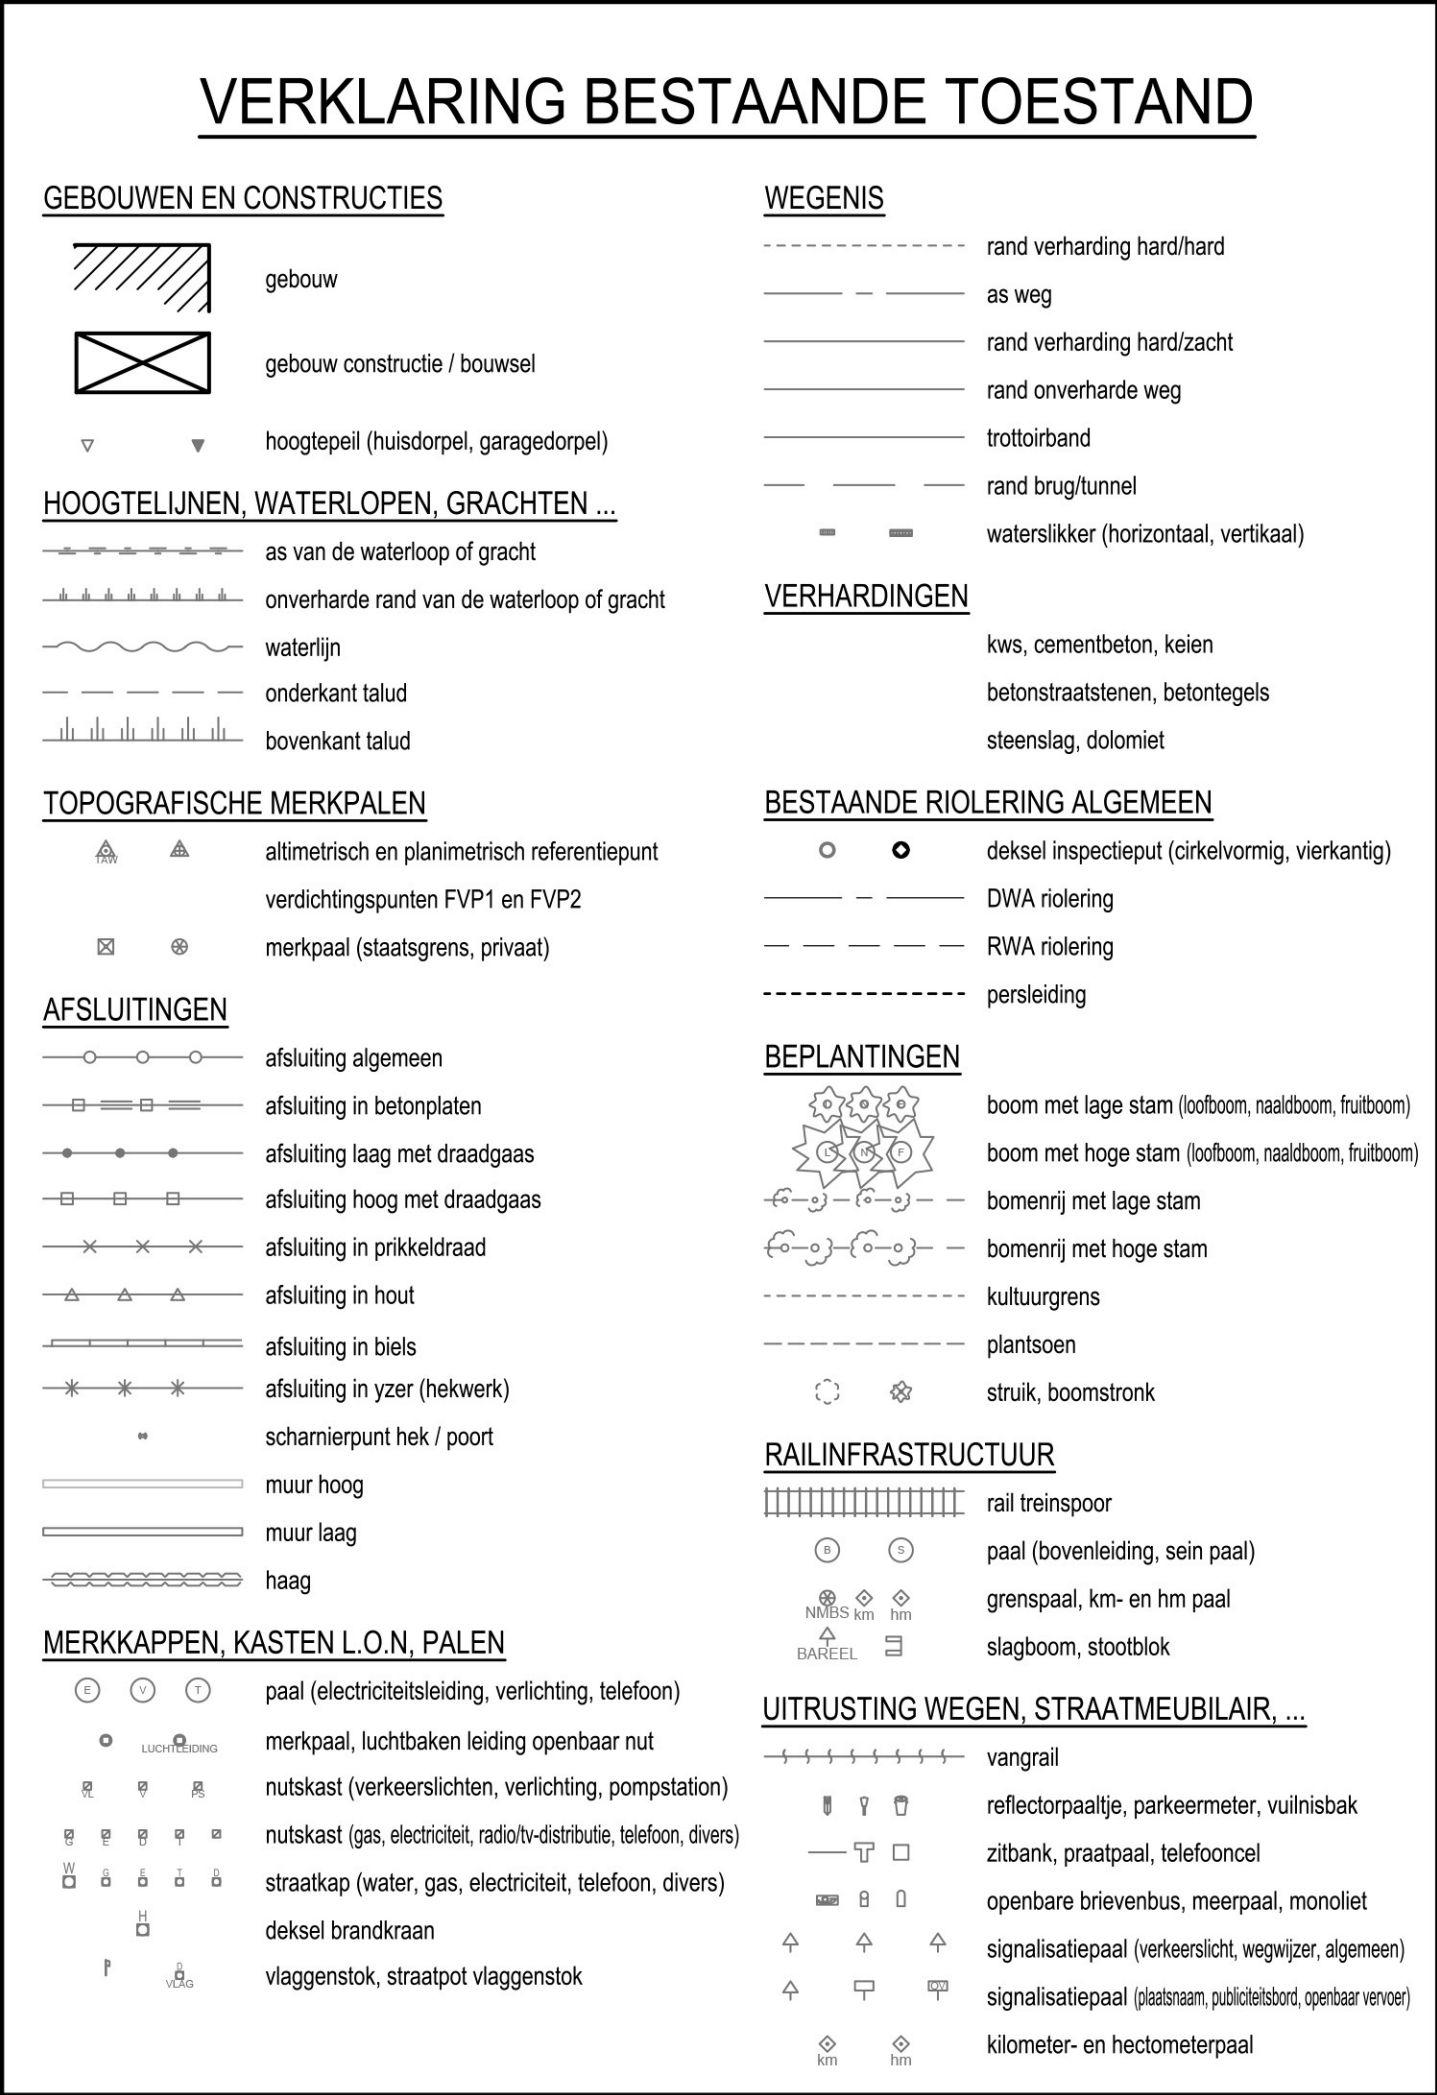

Vlaanderen is wegen en verkeer

VLAAMSE OVERHEID AGENTSCHAP WEGEN EN VERKEER

Wegen en Verkeer Antwerpen

VAC Anna Blijns  
Lange Kievitstraat 111-113 bus 41, 2018 Antwerpen  
Tel. 03 224 68 11 - Fax. 03 224 68 99  
e-mail: wegen.antwerpen@mow.vlaanderen.be

Studiebureau: Arcadis Belgium NV  
Coördinerende vestiging: City Link, Posthofbrug 12  
2600 Antwerpen-Berchem  
Tel. 02 505 75 00  
Fax 02 505 75 01

Opgemaakt door: Vries Jonas  
LAN 191819  
ARCADIS

Projectnummer: 1M3D8E\_G\_030442\_00.pdf  
Dossiernummer: 1M3D8E\_G\_030442\_00.zip  
Ref. patrimonium:

Nagezien door de verantwoordelijke ingenieur,  
Gekend door: Peeterjan Descheemaeker  
Gekend op: 2021-01-15 15:05:00 +00:00  
Reden: Ik keur dit document goed.

Voorgesteld door de dir. investeringen,  
Gekend door: Lydia Peeters  
Gekend op: 2021-02-17 15:19:11 +01:00  
Reden: Ik keur dit document goed.

Gezien om gevoegd te worden bij het voorlopig Onteigeningsbesluit van:  
Vlaams minister van Mobiliteit en Openbare Werken

Gezien om gevoegd te worden bij het definitief Onteigeningsbesluit van:  
Vlaams minister van Mobiliteit en Openbare Werken

Lydia PEETERS

Nummer van het plan  
1M3D8E G 030442 00  
entiteitscode prefix volgnummer fase index

Datum opmaak: 28/02/2020

Aangebrachte wijzigingen

Ind.	Aard	Datum

GEWESTWEG R18  
Gemeente RETIE

Heraanleg ringweg

ONTEIGENINGSPLAN  
onteigeningen 1 t.e.m. 6

Afmetingen plan: 0,84 x 0,59 = 0,50m²  
Schaal: 1 / 500  
Kilometerpunten: van 1,750 tot 1,820  
Referentienummer AAPD: 13036-10577