




MDP 0 : tunnel Eigenlo

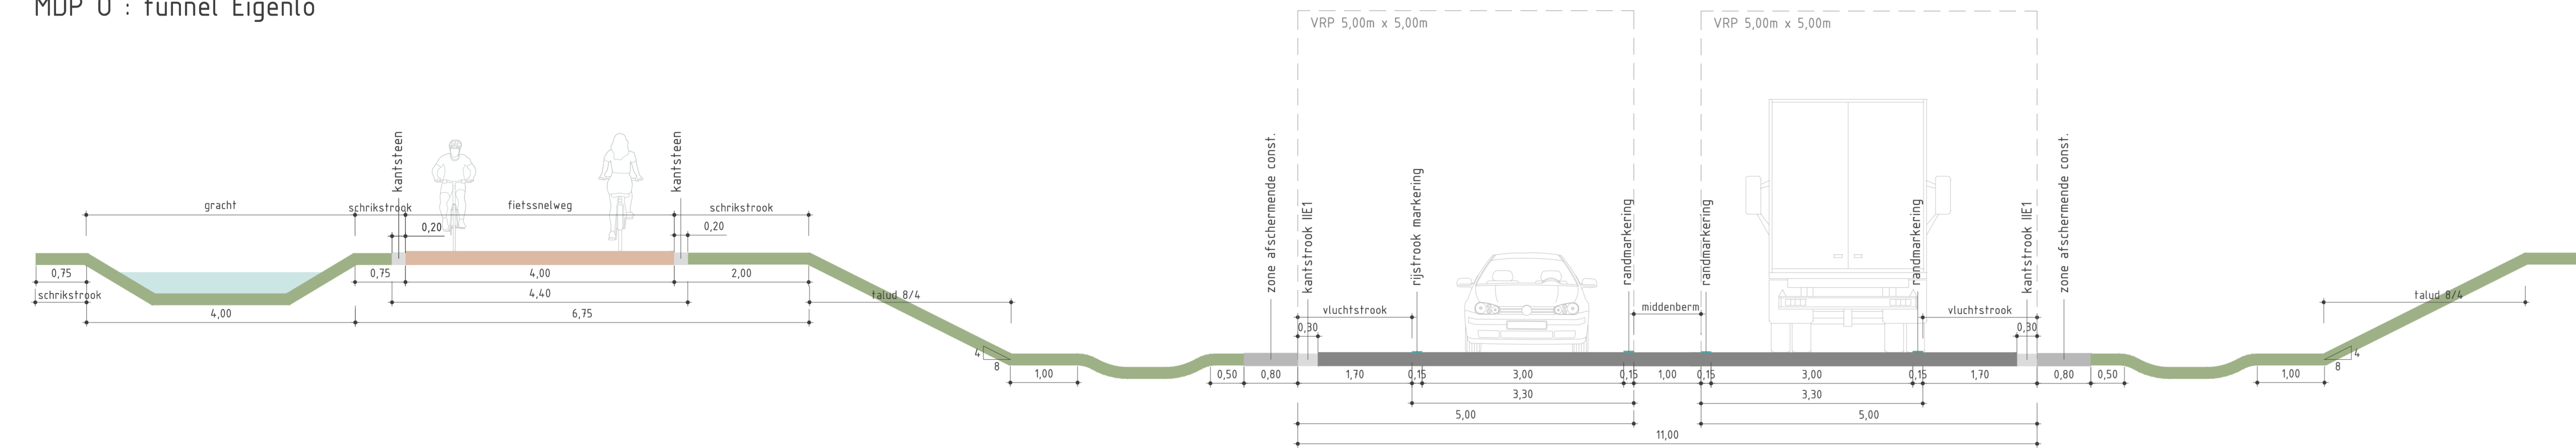


MDP R : Oostelijke Tangent onder E17 brug

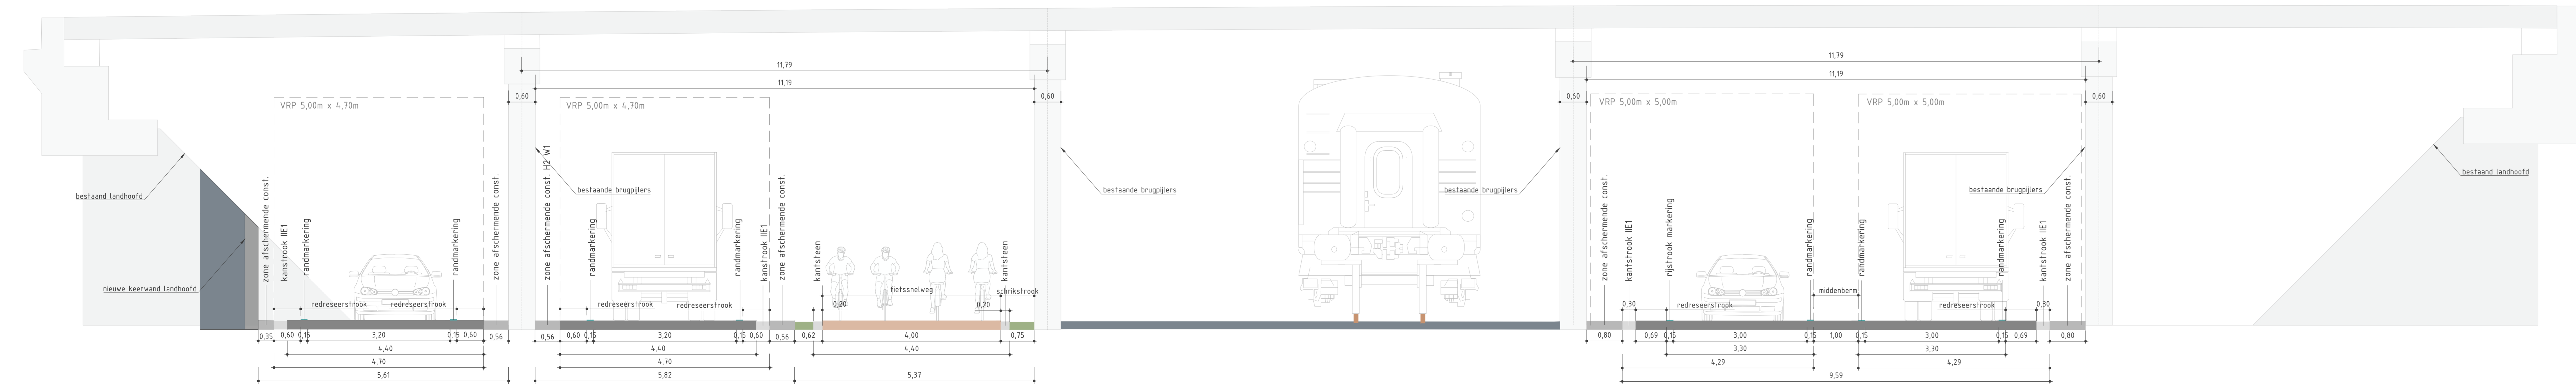

MDP P : tunnel Eigenlo

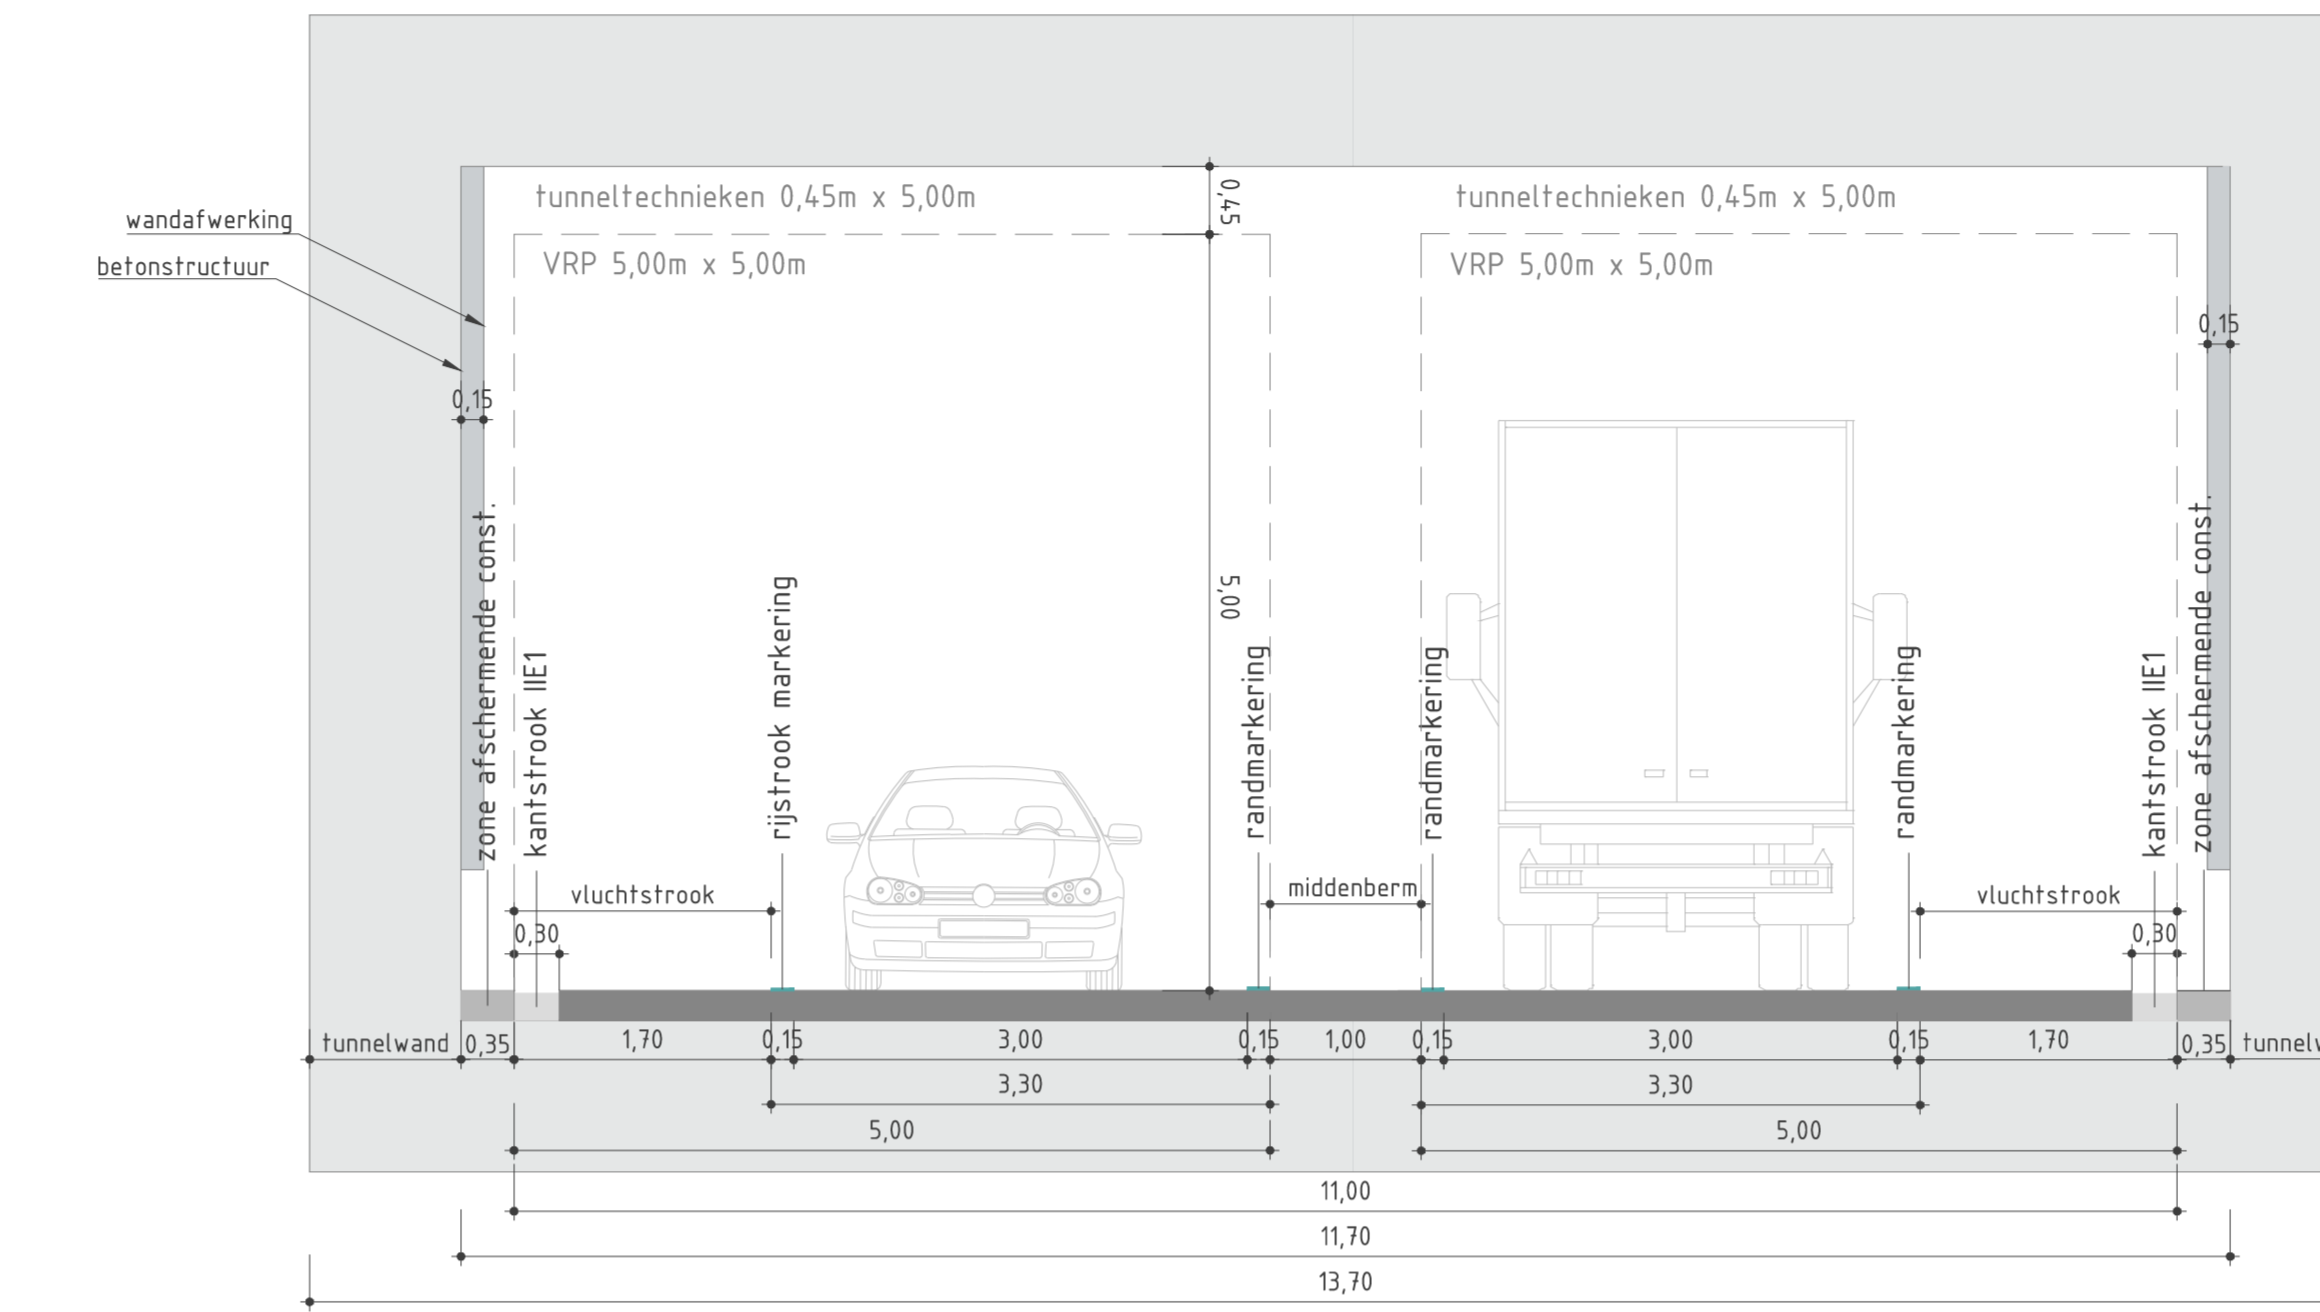

MDP Q : Laagstraat

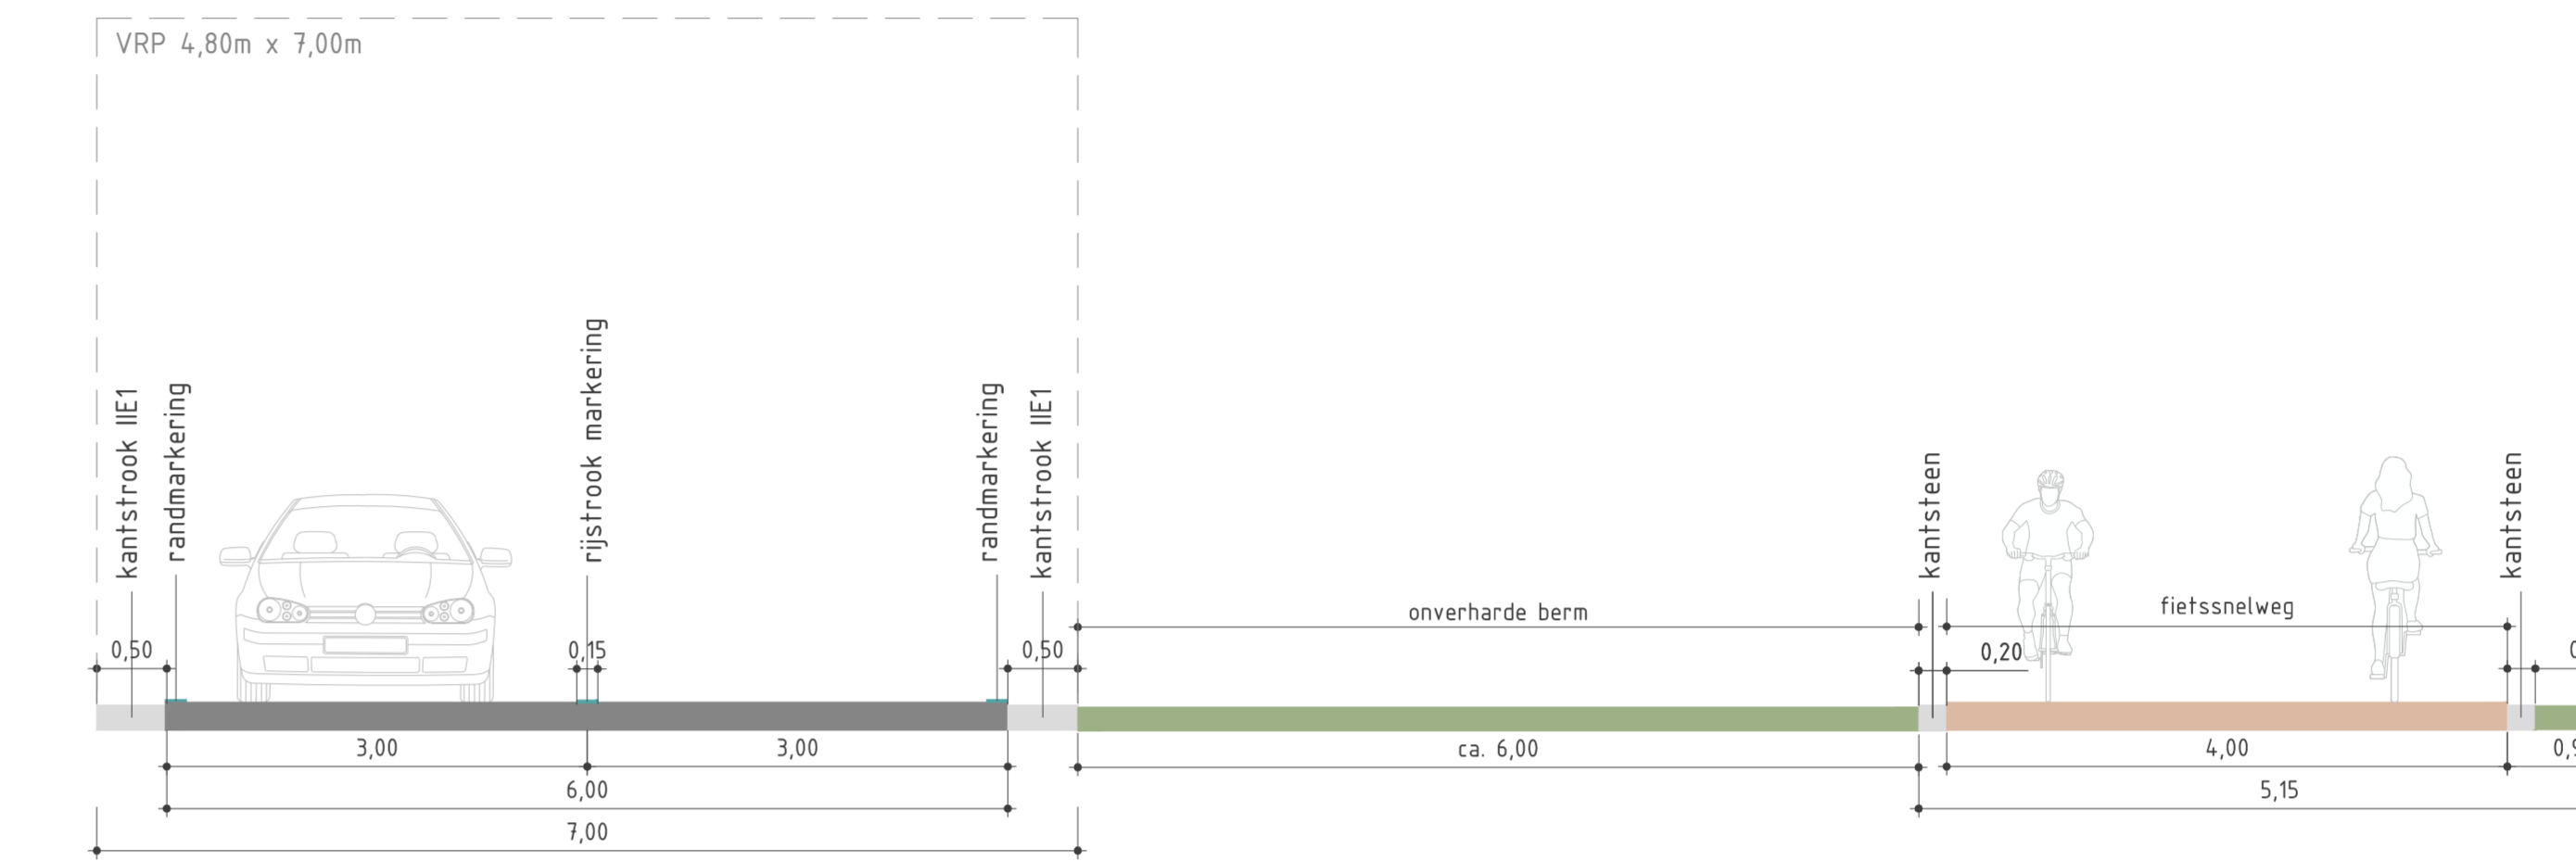

MDP S : Oostelijke Tangent - op-en afrittencomplex t.h.v. Eigenlotunnel

