


Lengteprofiel OTA\_ALM\_DC\_R\_Tangent\_01


Horizontale schaal: 1/500  
 Verticale schaal: 1/100  
 Referentievlak: 20.00m (T.A.W.)

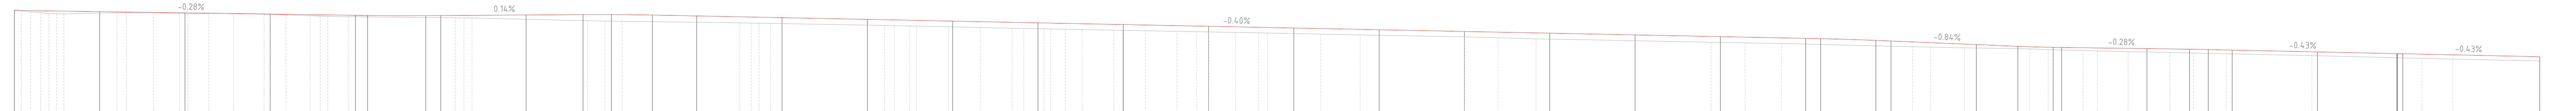

| PROJECT                  |  | TERREIN                               |  |
|--------------------------|--|---------------------------------------|--|
| Planimetrische kenmerken |  | Niveaus project                       |  |
| Altimetrische kenmerken  |  | Hoogteverschil met natuurlijk terrein |  |
| Niveaus project          |  | Niveaus natuurlijk terrein            |  |
| Afstanden terreinpunten  |  | Tussenaafstanden                      |  |

Lengteprofiel OTA\_ALM\_DC\_R\_Tangent\_02

Horizontale schaal: 1/500  
 Verticale schaal: 1/100  
 Referentievlak: 20.00m (T.A.W.)

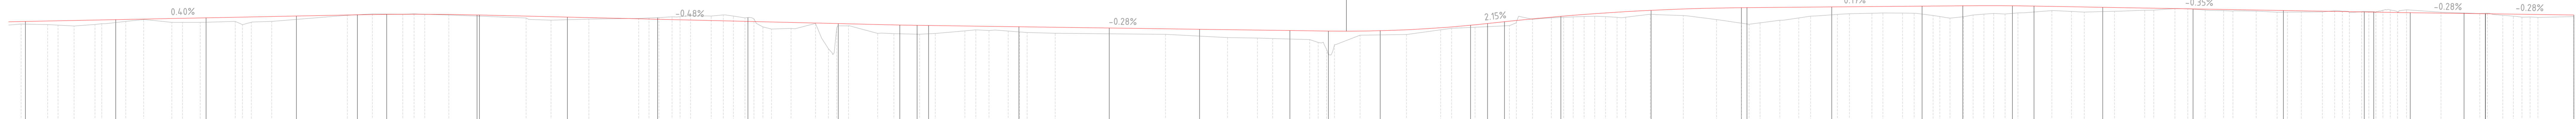

| PROJECT                  |  | TERREIN                               |  |
|--------------------------|--|---------------------------------------|--|
| Planimetrische kenmerken |  | Niveaus project                       |  |
| Altimetrische kenmerken  |  | Hoogteverschil met natuurlijk terrein |  |
| Niveaus project          |  | Niveaus natuurlijk terrein            |  |
| Afstanden terreinpunten  |  | Tussenaafstanden                      |  |

**Vlaanderen**  
is wegen en verkeer

**VLAAMSE OVERHEID**  
AGENTSCHAP WEGEN EN VERKEER  
Wegen en Verkeer Oost-Vlaanderen

Virginie Lovingsgebouw  
Koningin Maria Hendrikkaplein 70, bus 81, 9000 Gent  
Tel. 09 276 25 00  
e-mail: wegen.oostvlaanderen@mow.vlaanderen.be

Studiebureau:

**SBE**

A SBE Sint-Niklaas (HQ)  
T +32 3 777 95 19  
E info@sbe-engineering.be  
W www.sbe-engineering.com

Projectnummer | Dossiernummer | Besteknummer

40777 | X40/R42/5 | xxx

plotbestand | 1m3d8hxxxxxx00.pdf

Cad-bestand | 15417-SBE-CD-XXX-DWO-SD-0001-LP.sip

Dossiergegevens  
 extern: projectnummer SBE: 15417

Nagezien door de verantwoordelijke ingenieur,  
Gent,

Ir. Franco VERSCHUEREN

Gezien en goedgekeurd door de dir. ir. investeringen,  
Gent,

Ir. Gorik DE KOKER

Nummer van het plan

**1M3D8H** 0 xxxxxx 00

entiteitscode prefix volgnummer fase index

Datum opmaak: 11/04/25

Aangebrachte wijzigingen

| Ind. | Aard                                   | Datum    |
|------|--|----------|
| 0    | opmaak plannenset aendenum projectnota | 22/04/25 |

**R42/N70/E17**  
**Sint-Niklaas / Temse**

Oostelijke Tangent tussen E17 en R42  
 4, Oostelijke Tangent, Sint-Niklaas

**ONTWERP**  
 Lengteprofielen Oostelijke Tangent

|   |                   |  |
|---|-------------------|--|
| Afmetingen plan<br>0,21 x 0,30 = 0,06m² | Schaal<br>1 / 500 | Kilometerpunten<br>van xx,xxx tot xx,xxx |
|---|-------------------|--|