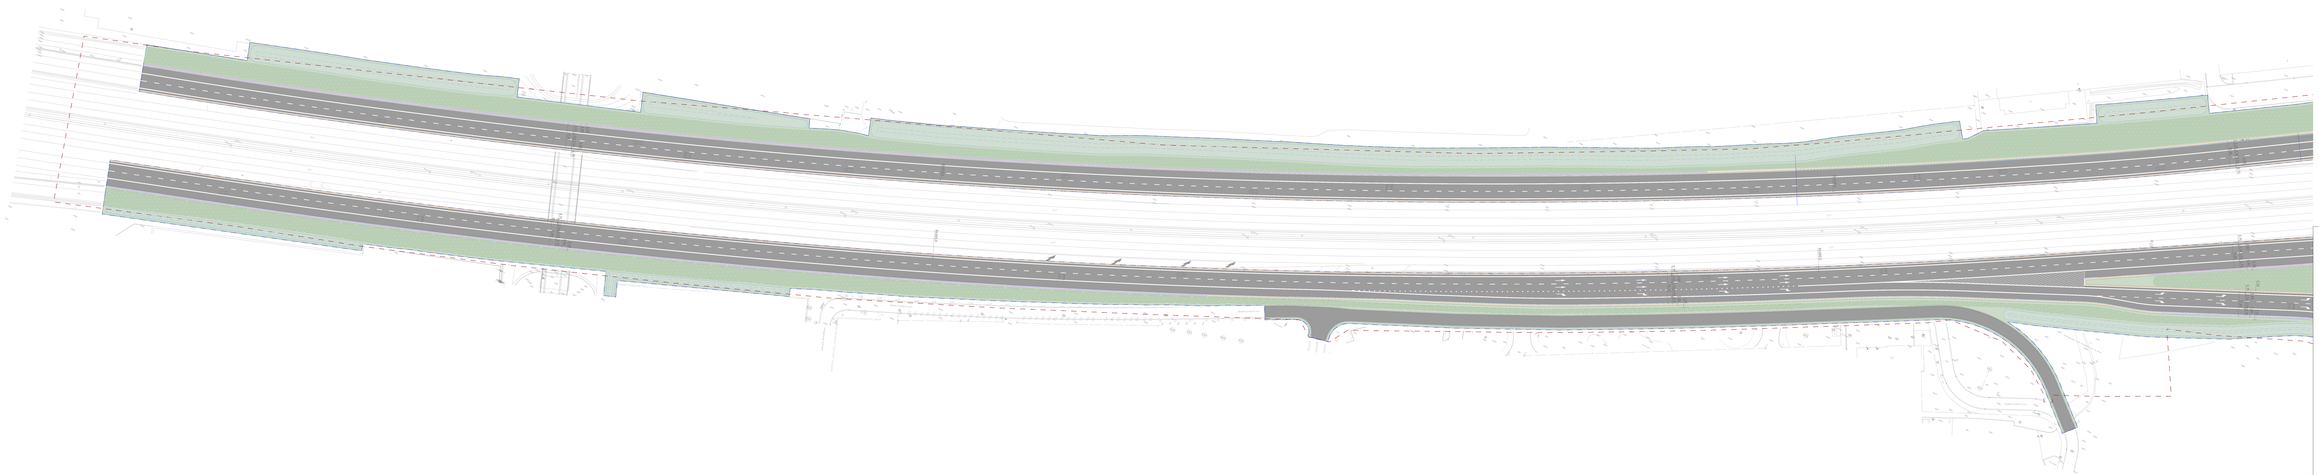

LEGENDE

AFSCHERMENDE CONSTRUCTIES

- afschermende constructie laag kerend vermogen
- afschermende constructie H2
- afschermende constructie H2 laterite bowille
- afschermende constructie H4b
- geluidwerende constructie

LIJNVORMIGE ELEMENTEN

- kantstrook
- bomenrij

VERHARDINGEN

- zwarte asfalverharding - rijbaan
- grijze betonklinkers - rijbaan
- grijze betonklinkers - rijbaan
- antraciet betonklinkers - parkeerstrook
- waterdoorlatende bermverharding - grindbeton
- waterdoorlatende bermverharding - betonschelpen
- waterdoorlatende bermverharding - betonschelpen
- waterdoorlatende bermverharding - betonschelpen