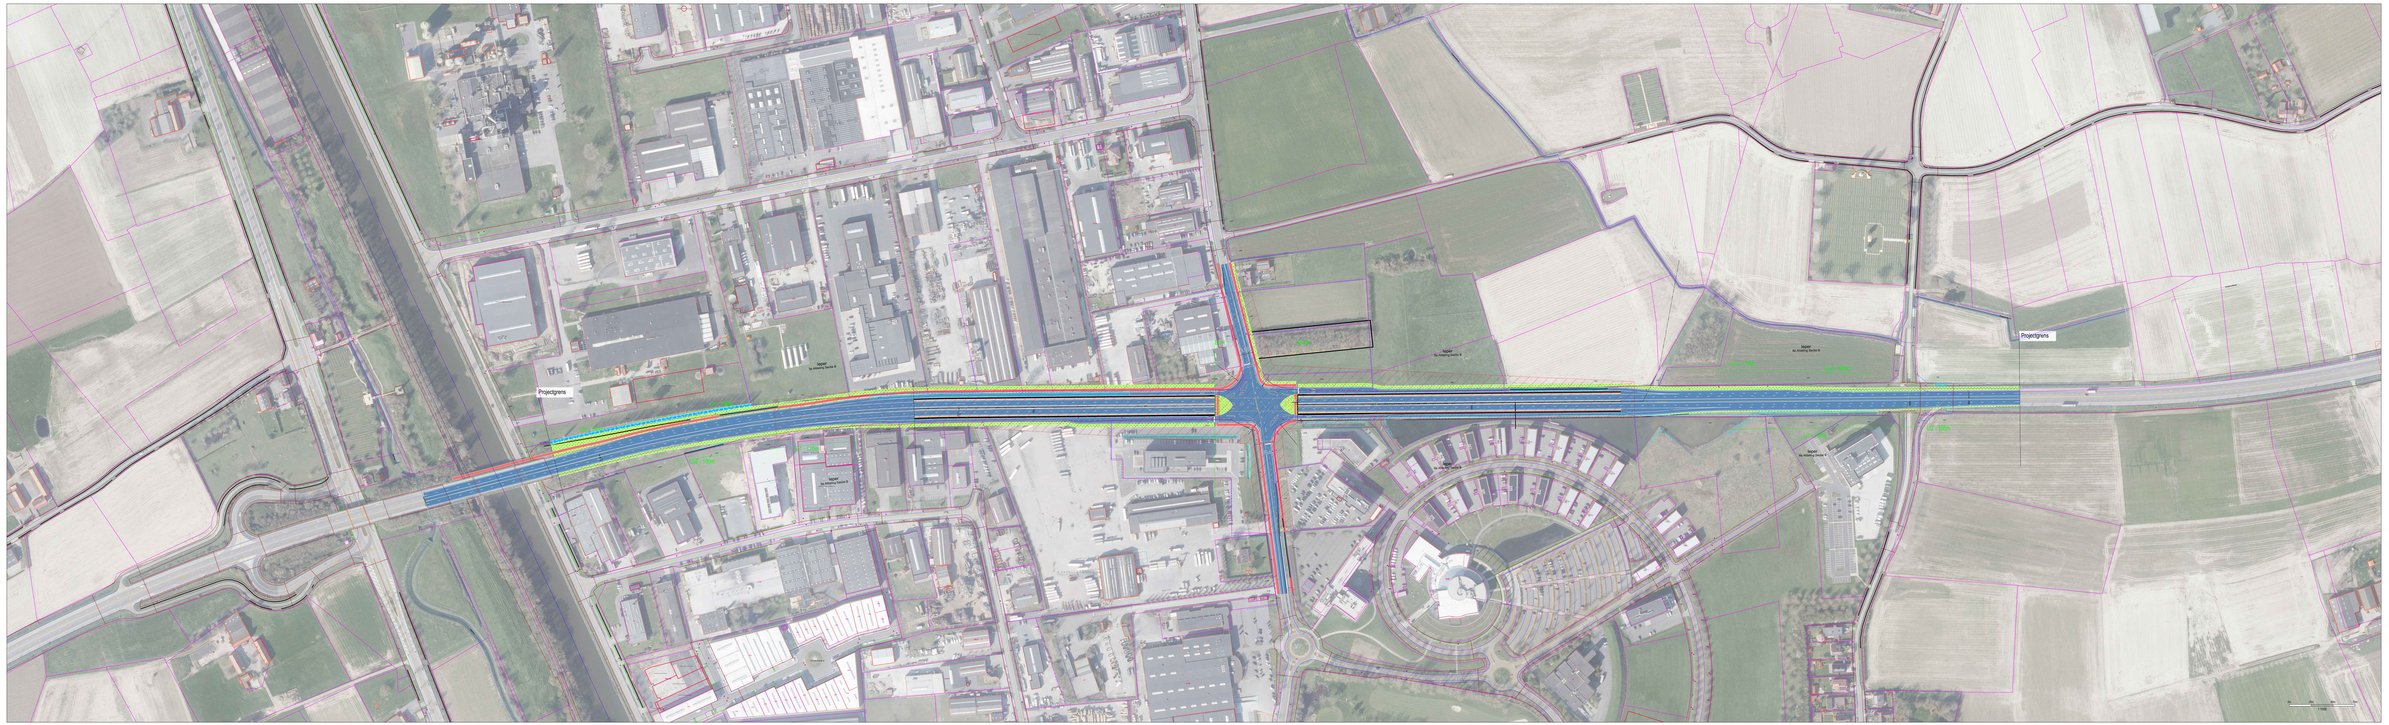
Projectgrens
Projectgrens
LE = 100m
LE = 100m
LE = 100m