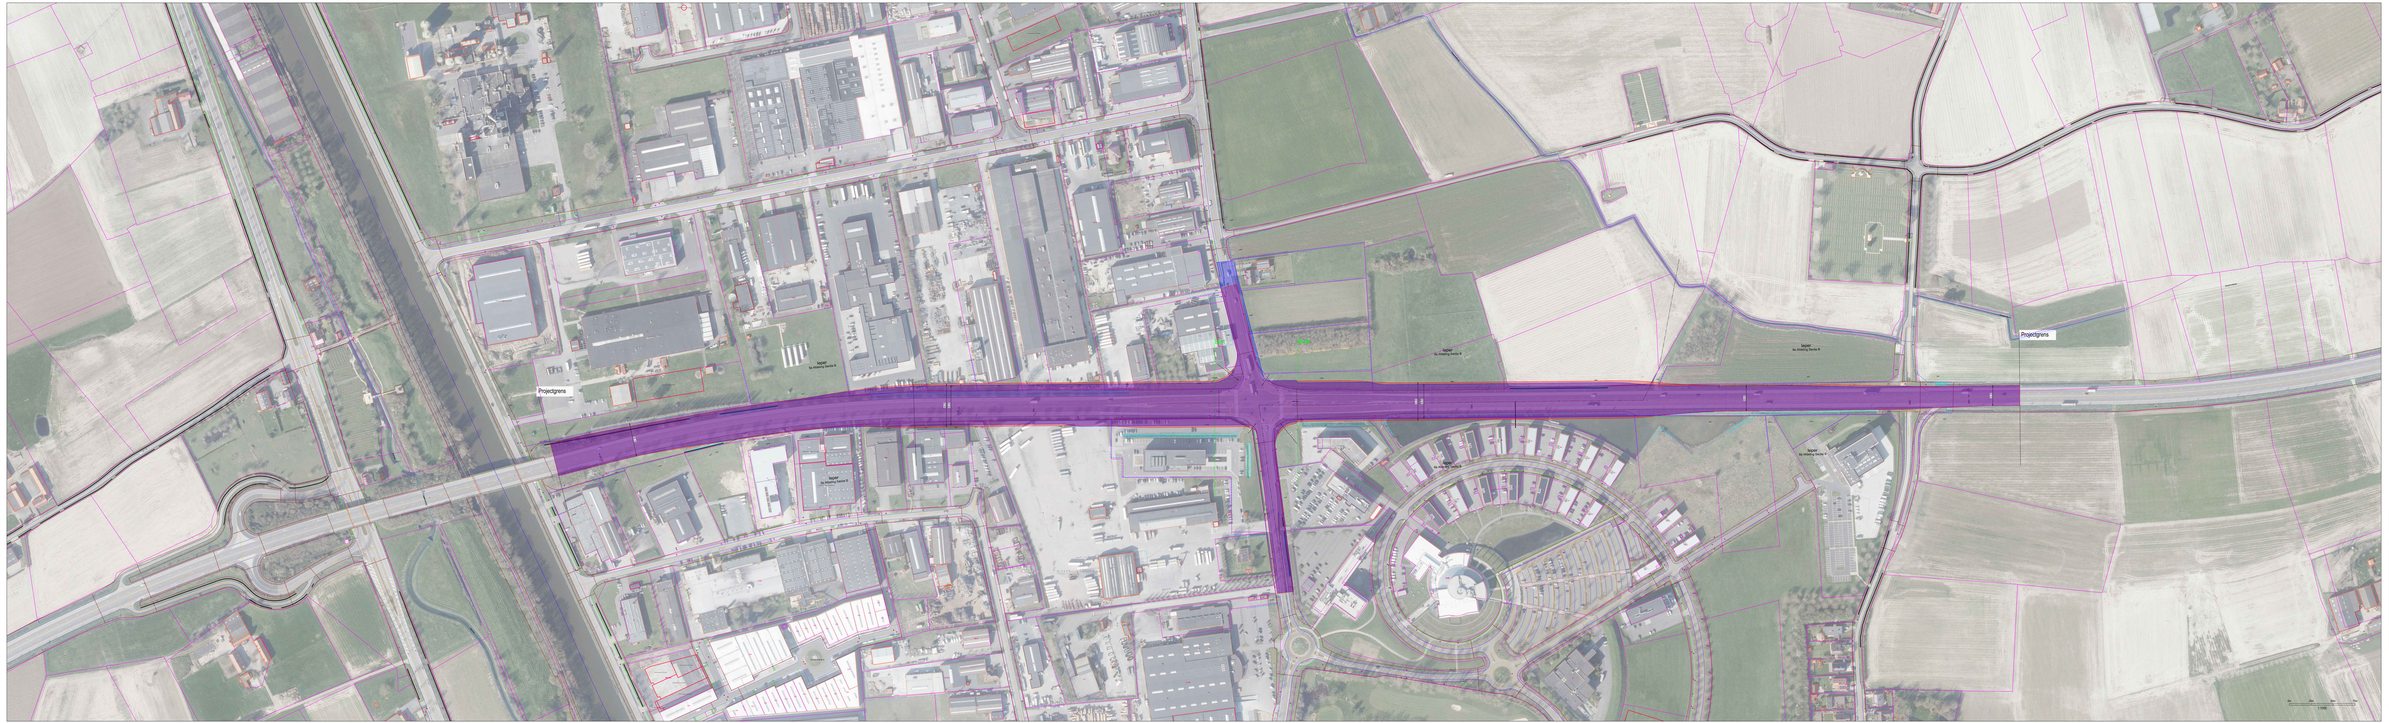

1. Rijstrookbreedte volgens Dienstorder MOW-AWV-2020-13.
2. Wegmarkering volgens VWI tabel 32 blz 91 breedte langsmarkering
3. Standaard pechstrook breedte van 3.75m niet mogelijk volgens 'Vademum vergevingsgezinde wegen' afwijkende breedte 3.10m
4. Invoegstrooklengte volgens VWI tabel 48 blz 129
5. Uitvoegstrooklengte volgens VWI tabel 50 blz 133
6. Breedte toekomende / verlatende strook volgens "Vademum veilige wegen en kruispunten" blz. 77
7. Bochtstralen volgens 'Vademum veilige wegen en kruispunten' blz. 77 met uitzondering van bochtstraal 30m nodig Q3 verkeer dat rechts afbuist.
8. Fietspaden aan de hand van 'Vademum veilige wegen en kruispunten' enkelrichting fietspad breedte 2m.
9. Rijdrasseerstrook breedte volgens 'VVW' minimale breedte primaire wegen 60 cm, tabel 1 blz 22 In tunnels 75 cm volgens VWI 8.2.1.4
10. Afstand tussen groene lijnen, variant 1, is de afstand in een scenario waarbij de tip en voetboog de minimale radius hebben voorgeschreven in het VWI.
11. Afstand tussen rode lijnen, variant 2, is de afstand in een scenario waarbij de tip en voetboog de voorgeschreven radius hebben volgens het VWI.
12. Rijstrookbreedte overgenomen van Dienstorder MOW-AWV-2020-13. Deze is 3.2m op een gewestweg met een snelheid van 90km/u, met fysieke middenberm.
13. Uitvoegingslengte Lu1 en Lu2 bepaald volgens *tabel 50: Standaardlengtes van einstrooks uitvoegingen* van het VWI.
14. Invoegingslengte Li1 en Li2 bepaald volgens *tabel 49: Lengtes van invoegstrook* van het VWI.

Vlaanderen

VLAAMSE OVERHEID
MOBILITEIT EN WEGEN EN VERKEER
Regio en Vennoot West-Vlaanderen
Koning Albert I-laan 19 bus 1
8200 Brugge
Tel. +32 (0)50 45 31 00
Fax +32 (0)50 45 31 19
mow.vlaanderen.be/nl/contact

Opsteller/ref.

ARCADIS
Arcadis Belgium nv
Visserijstraat 13 bus 1
8820 Torhout
Tel +32 50 60 10 00
Fax +32 50 60 10 99
www.arcadis.be

STUDIEBUREAU

Projectnummer	Dossiernummer	Bestelnummer
nvt	nvt	nvt
ontwerper	ONTWB_D_ontwer_001.pdf	
Cartobestand	N38_ALG_ontw_VP_TITTT_PL_C20_000_ONTW.dwg	

Overige opsteller(s)/ref.:

Tekening(en) door de verantwoordelijke ingelezen:

Datum ingelezen: 01/03/21

Handtekening:

Voornaam/ Achternaam:

Tekenen en goedkeuring(en) door de uit- te voeren(en):

Datum: 01/03/21

Handtekening:

Voornaam/ Achternaam: Ir. Kathleen VAN NUFFEL

Ter kennisname door de verantwoordelijke ingelezen:

Datum: 01/03/21

Handtekening:

Voornaam/ Achternaam: Ir. Kathleen VAN NUFFEL

Ter goedkeuring