



Profiel 2x1 + Pechstrook

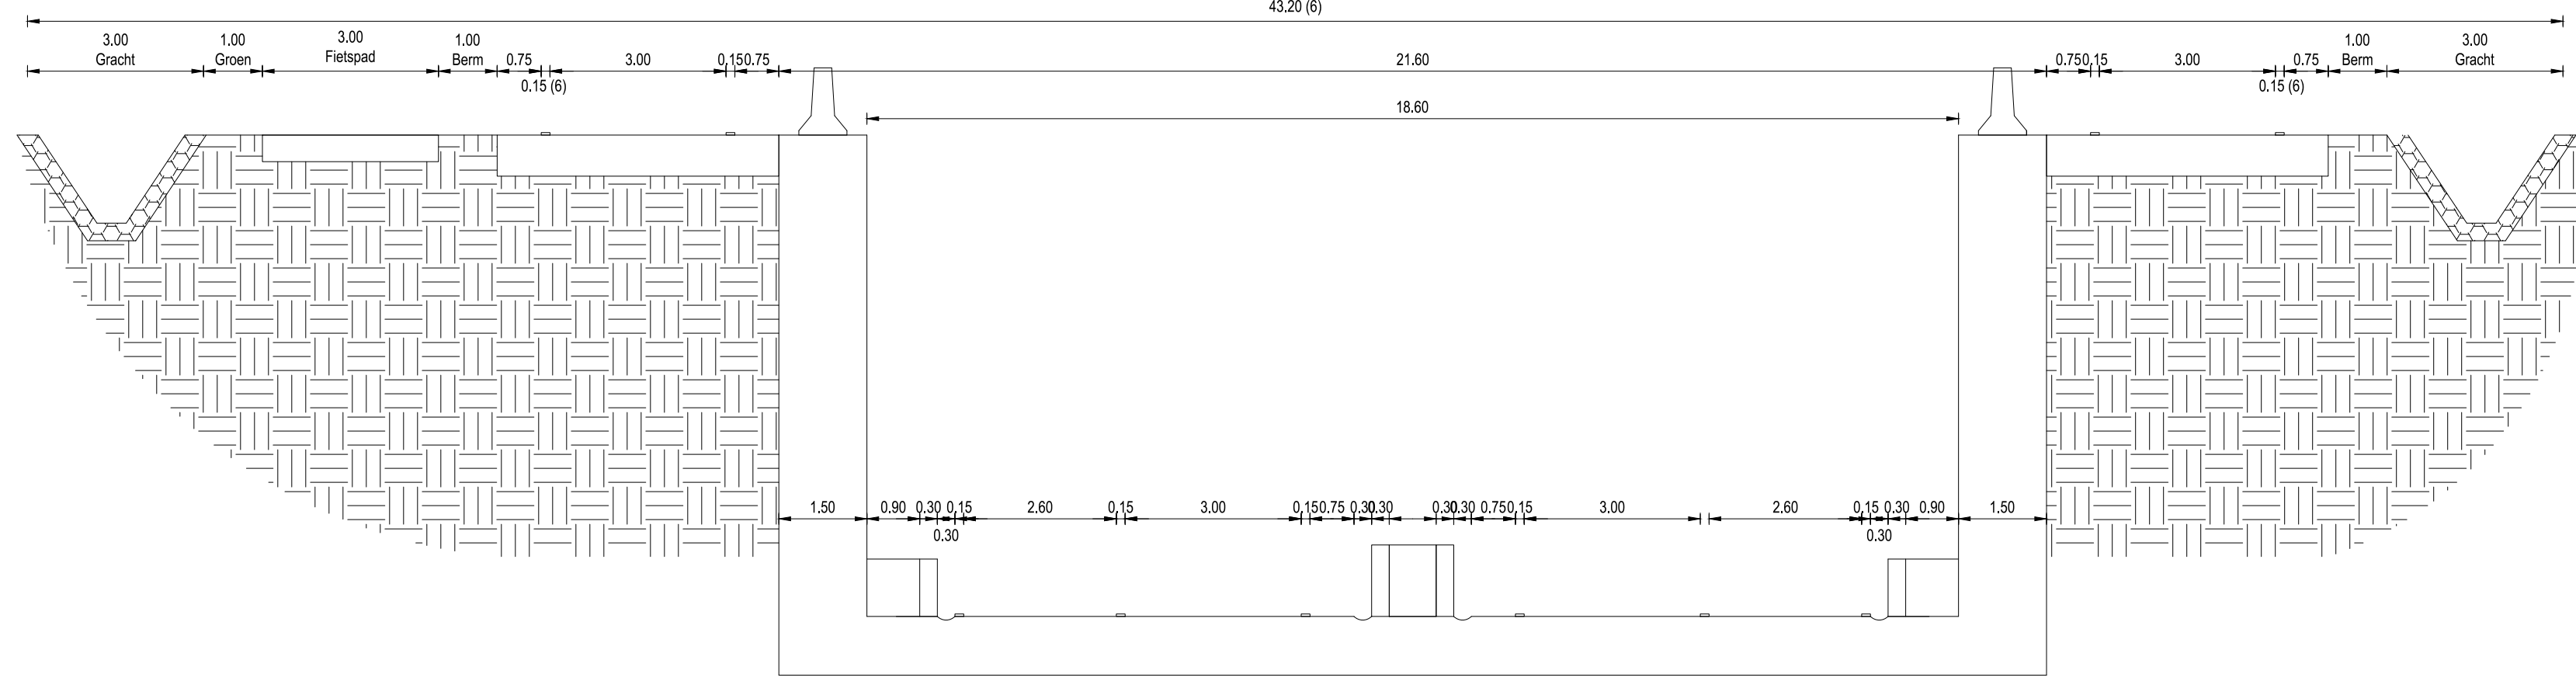


Profiel U-Bak

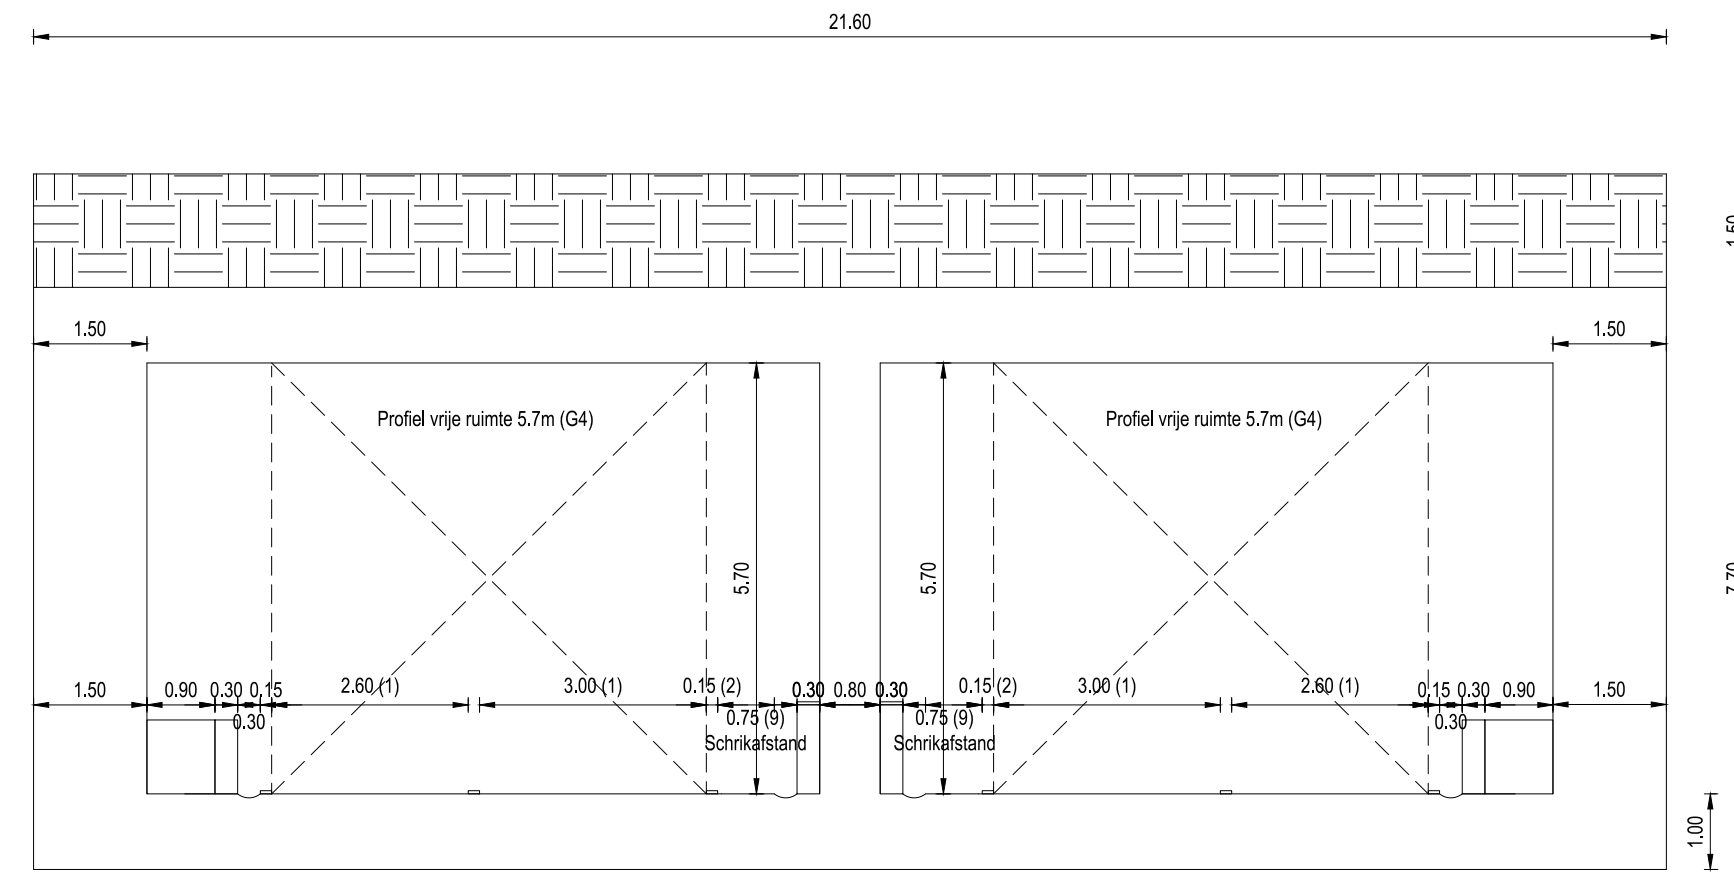


Profiel Koker

Profiel 2x2

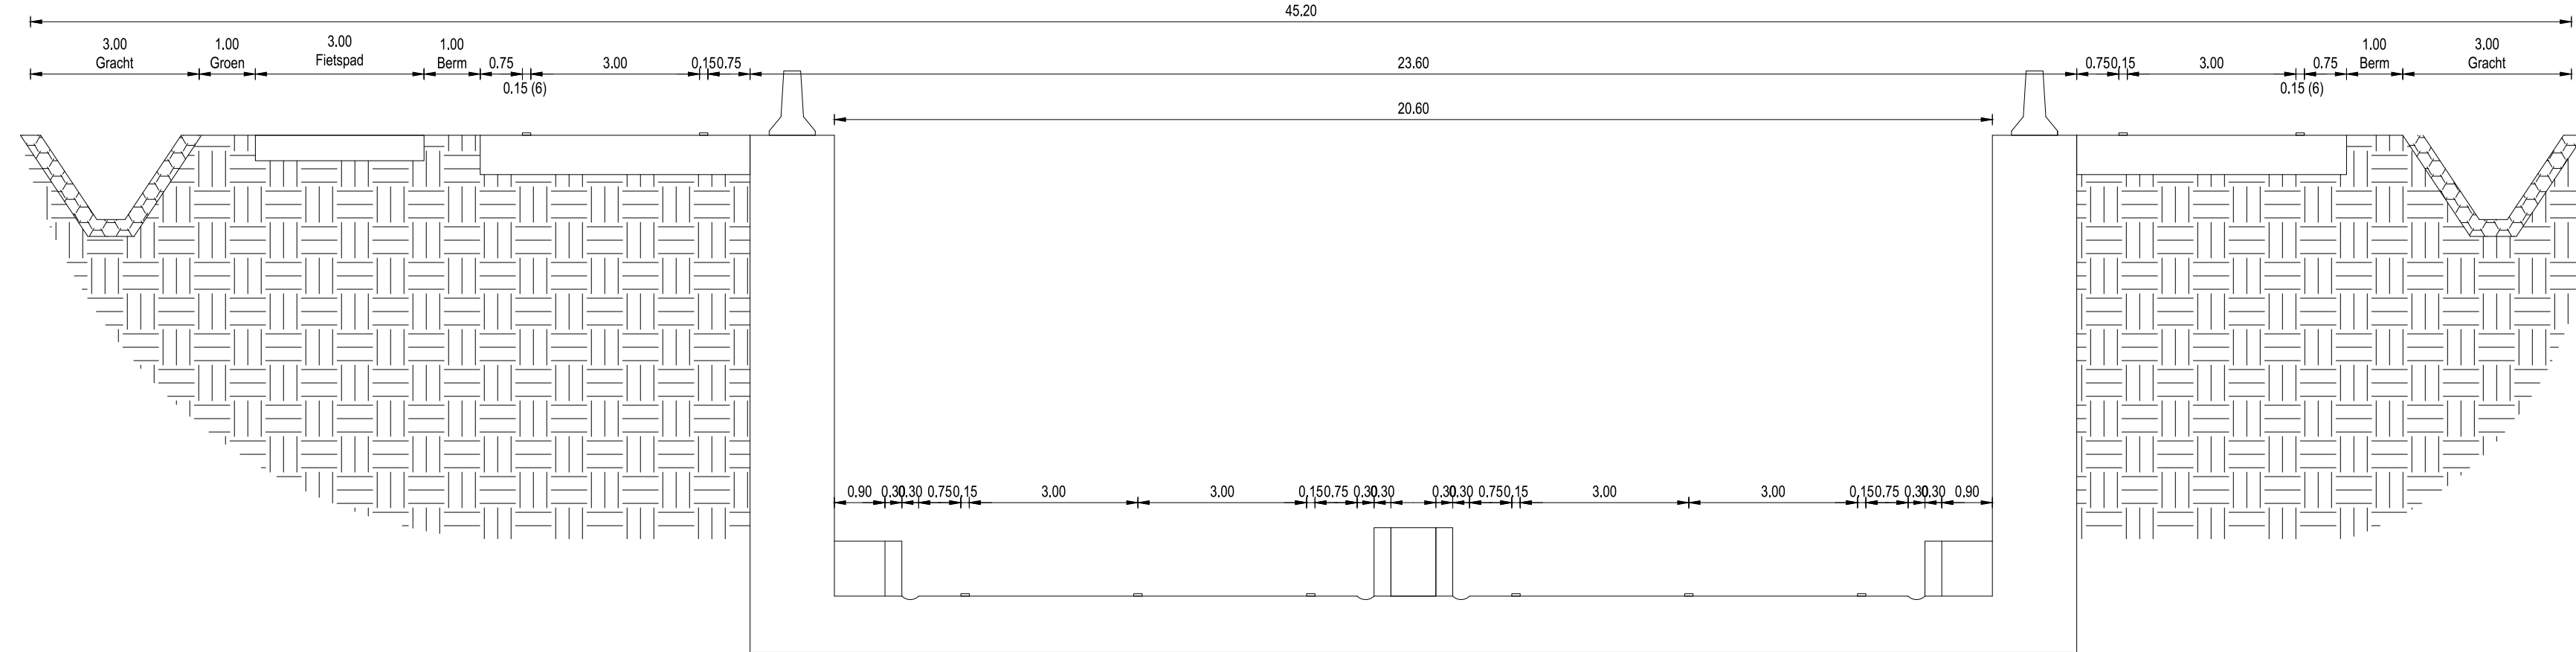


Profiel U-Bak

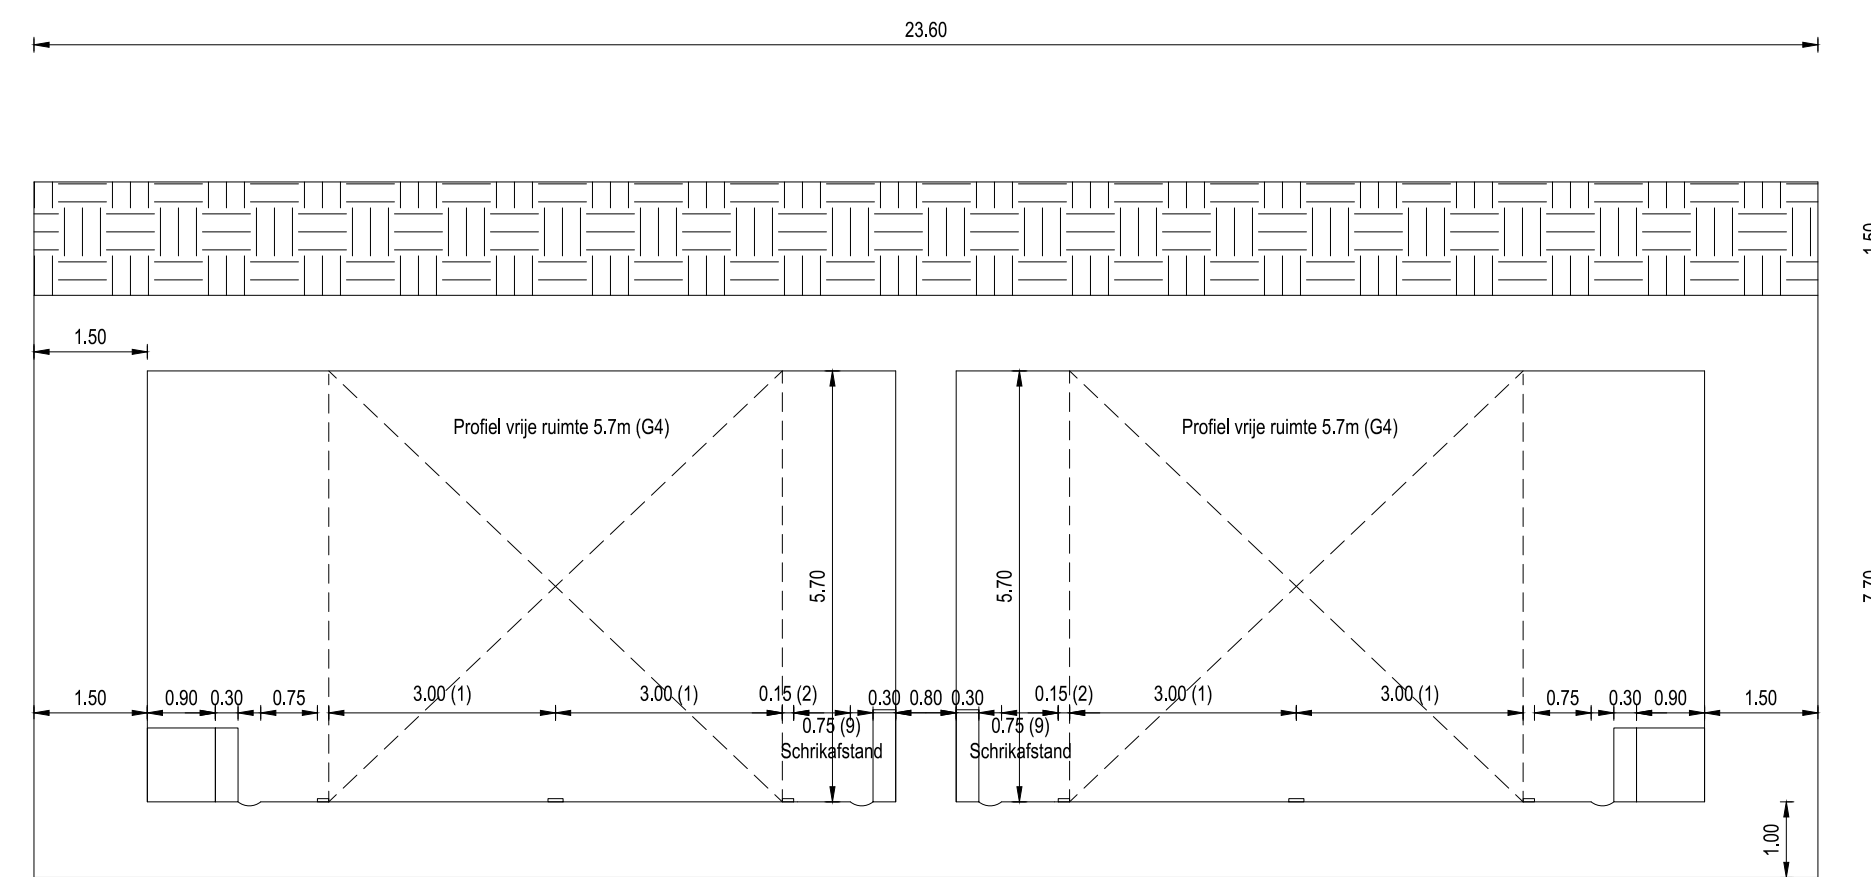


Profiel Koker


Schets 2x2 zonder pechstrook ter hoogte van 'Language Valley'

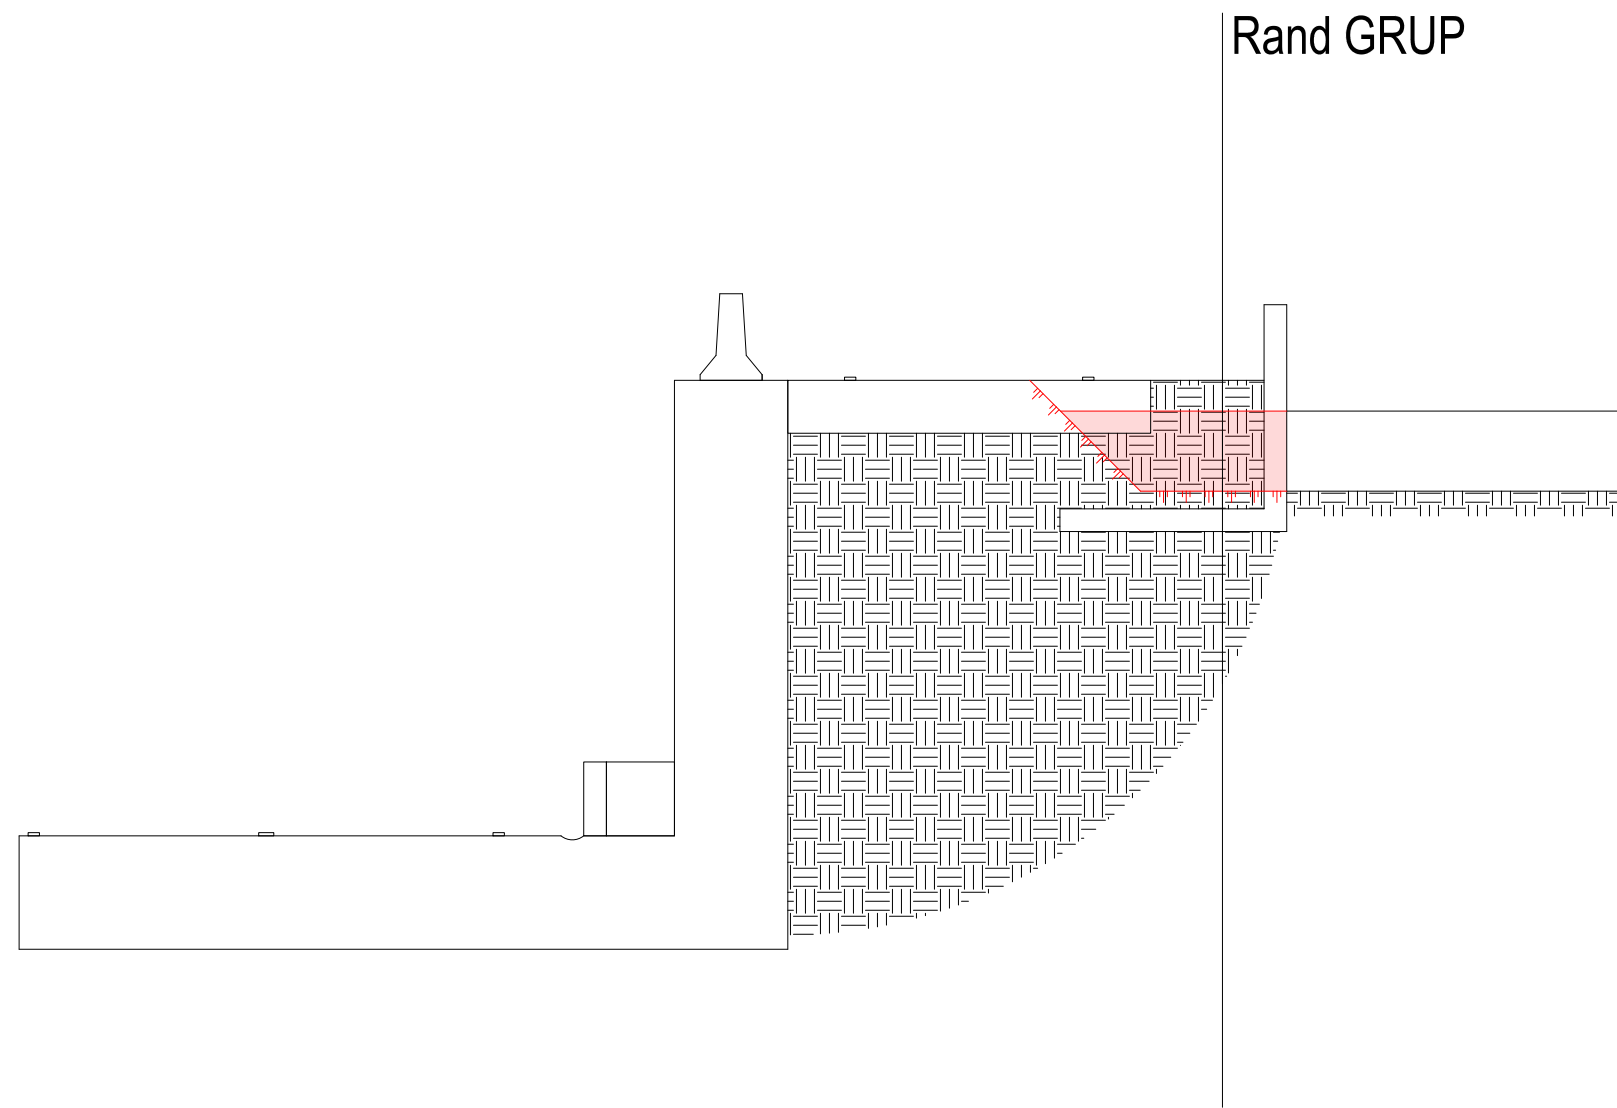

Profiel 2x2 + Pechstrook

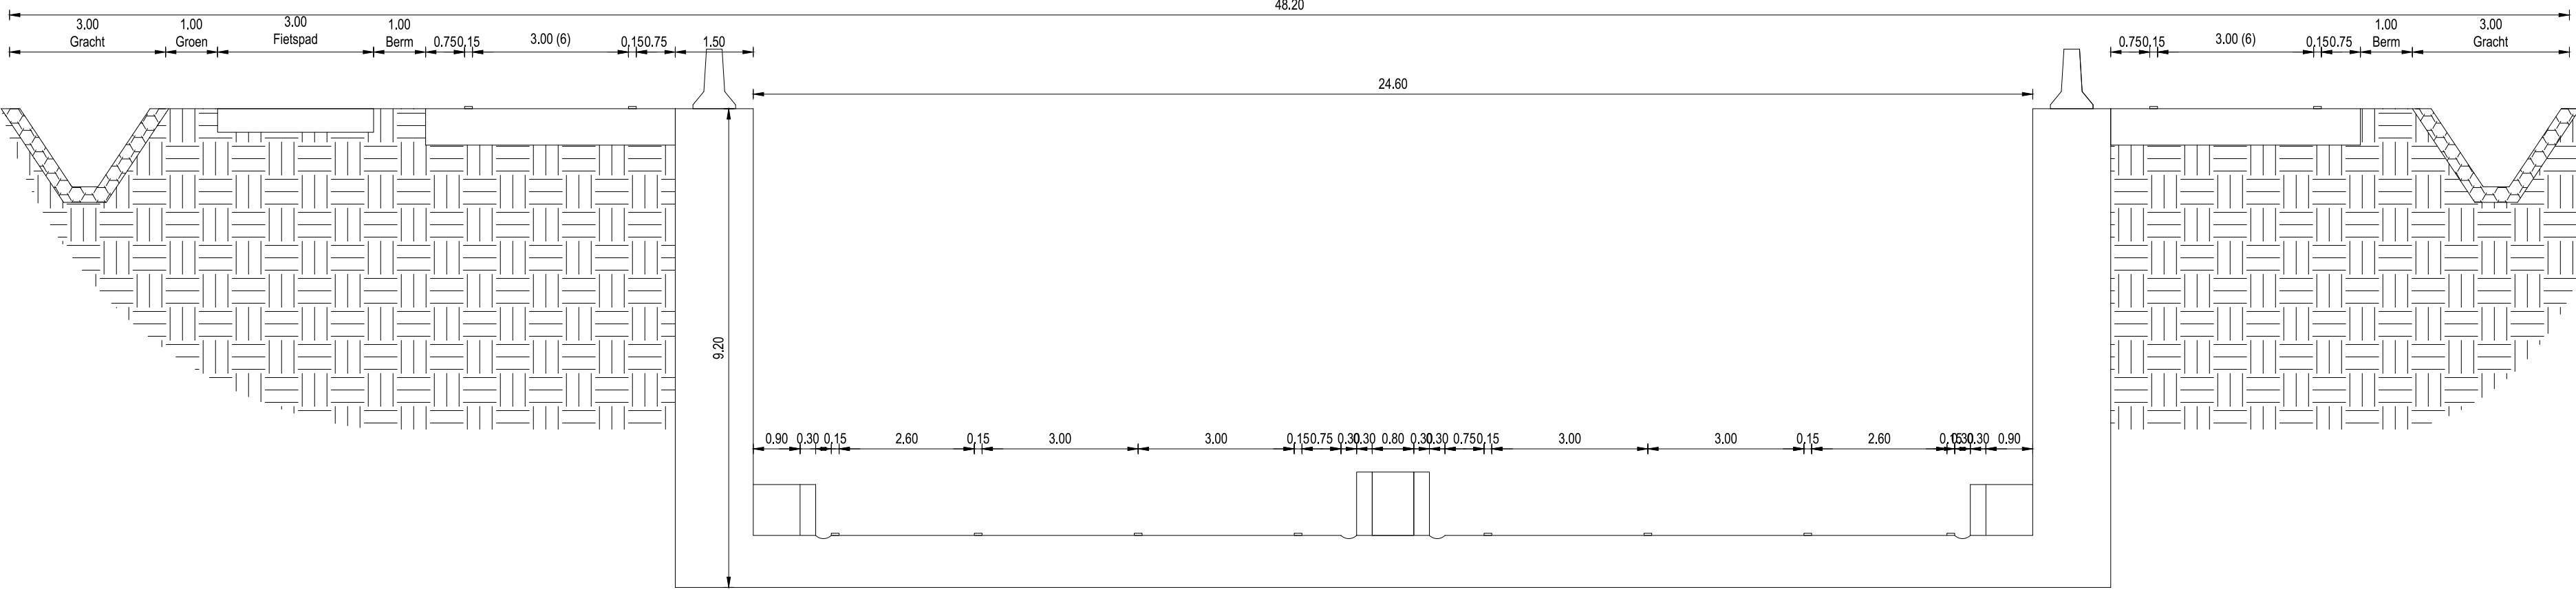



Profiel U-Bak

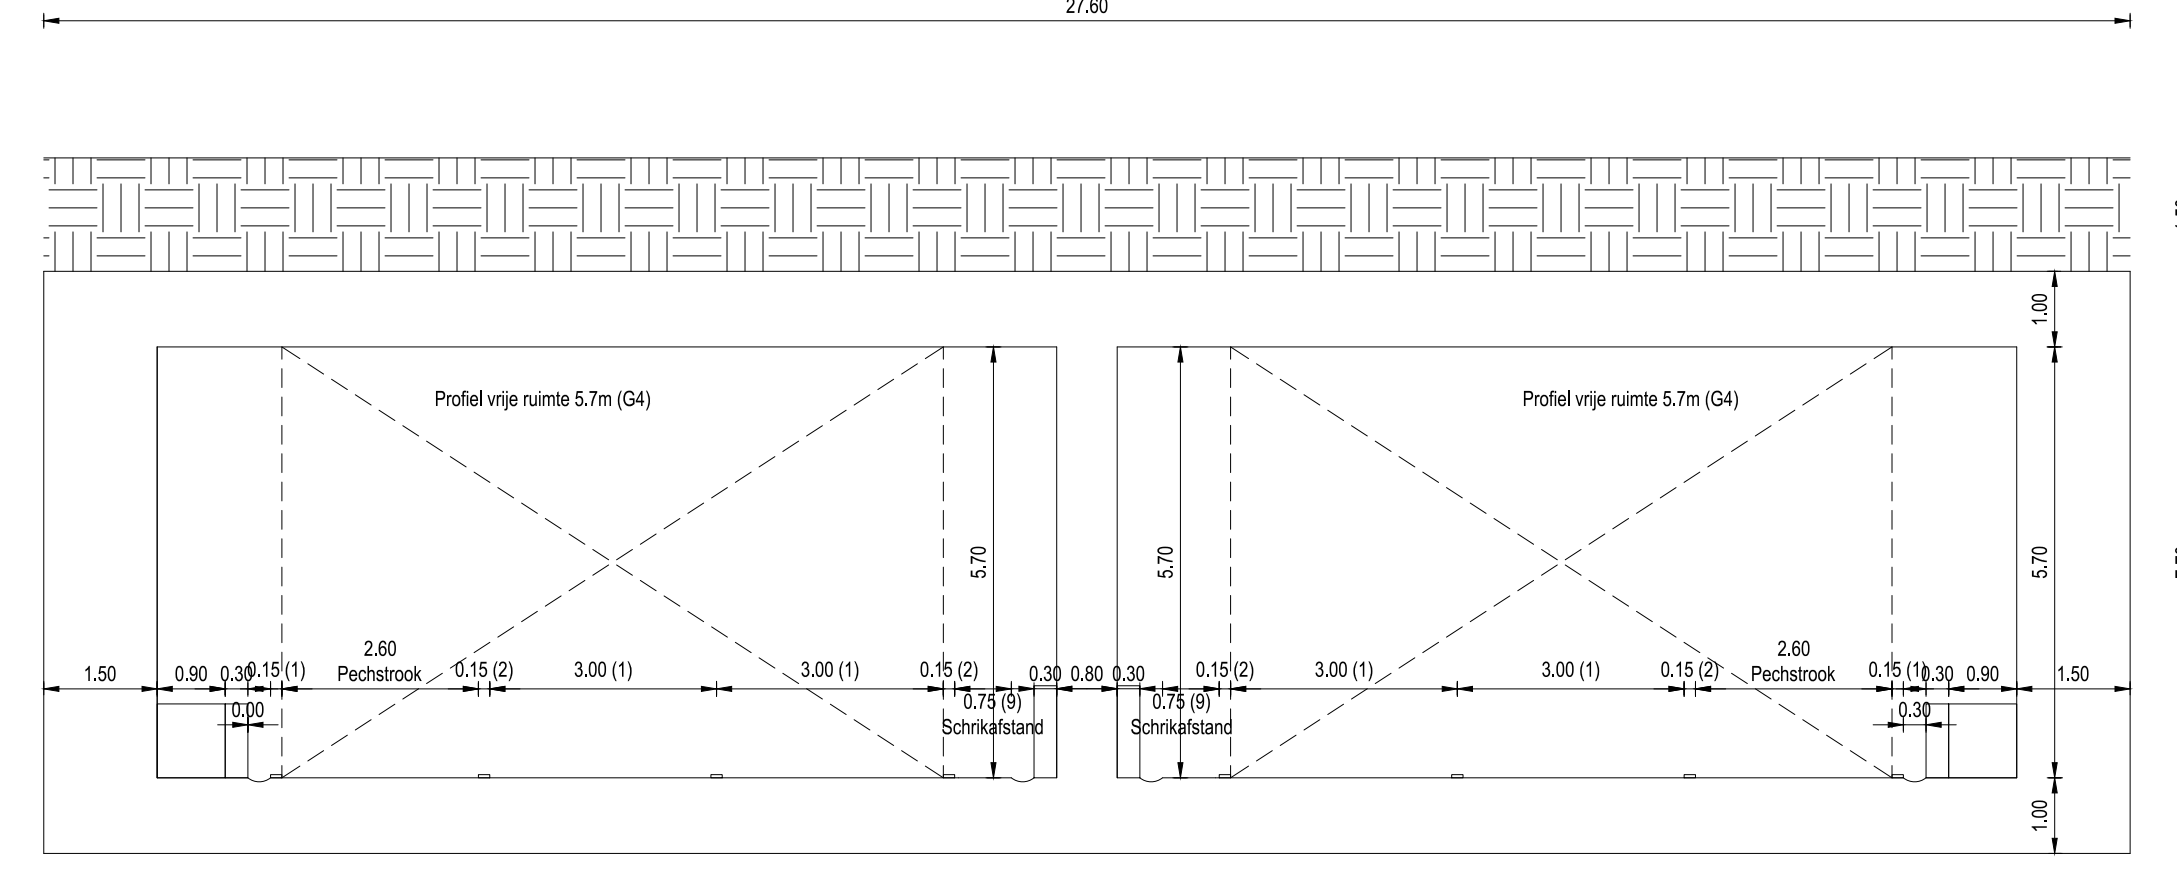

Profiel Koker

dwarsprofiel 1  
T.A.W. 9.00m

Best. Hoogte
Ontw. Hoogte
Cumulafstand

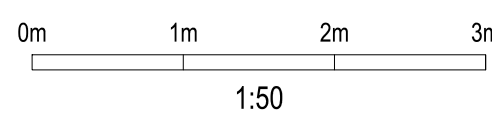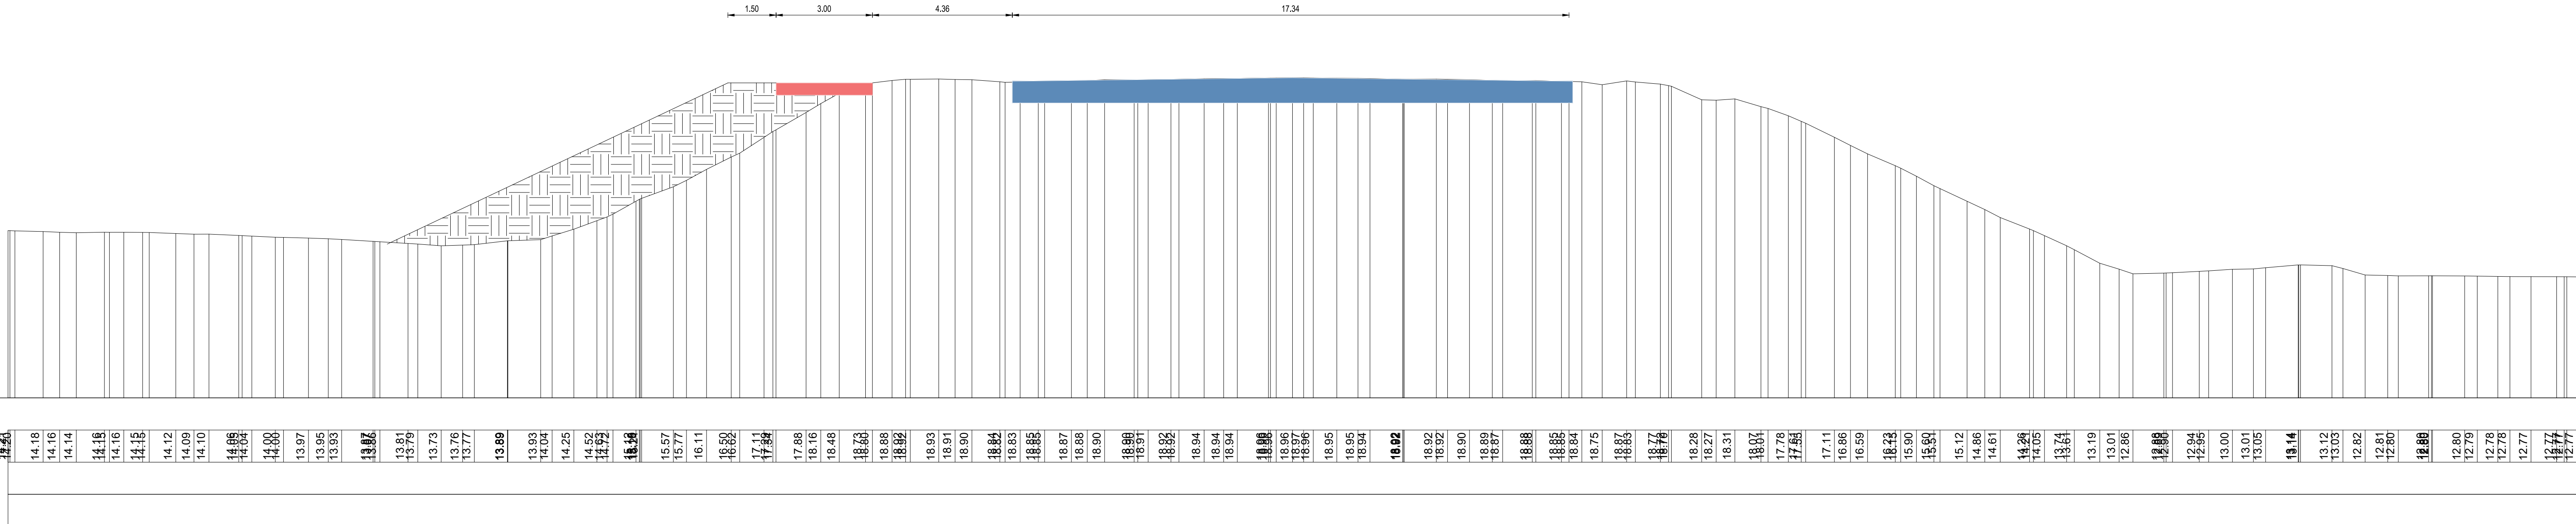



**Vlaanderen**  
is wegen en verkeer

**VLAAMSE OVERHEID**  
**AGENTSCHAP WEGEN EN VERKEER**  
**Wegen en Verkeer West-Vlaanderen**  
N.V. Deel van Vlaanderen  
Koning Albert I-laan 1-2 bus 82, 8200 Brugge  
Tel: 051 24 81 00  
e-mail: wegen.westvlaanderen@mvw.vlaanderen.be

Openbaar door



Nieuwste versie van de Vlaamse Wetgeving  
Vlaamse Reguleerder  
Koning Albert I-laan 1-2 bus 82, 8200 Brugge  
Tel: 051 24 81 00  
e-mail: wegen.westvlaanderen@mvw.vlaanderen.be

STUDIEBUREAU

Collaboratieve werkgroep  
ARCADIS en de Vlaamse Reguleerder  
Vlaamse Reguleerder  
Koning Albert I-laan 1-2 bus 82, 8200 Brugge  
Tel: 051 24 81 00  
e-mail: wegen.westvlaanderen@mvw.vlaanderen.be

Projectnummer

xxx

Dossiernummer

xxx

Besteknummer

xxx

Nummer van het plan

1M3081 0 xxxxxx 00

entreecode prefix volgnummer fase index

Status opmaak:

31/03/21

Aangebrachte wijzigingen

Ind. Aard Datum

00 Eerste versie

31/03/21

Voorname NAAM

Geen en goedgekeurd door de dir. v. investeringen, Brugge,

ir. Humberto VAN NUNEN

WERKDOCUMENT

N38

leper

AANVRAGER

STEDENBOUWKUNDIGE

VERGUNNING

N38 leper Pilkemseweg, Ieper

**VOORONTWERP**  
Typedwarsprofielen

Afmetingen plan

Schaal

Kilometerpunten

1:50

van 00.000 tot 00.000

N38 leper Pilkemseweg, Ieper

Pilkemseweg, Ieper

VOORONTWERP  
Typedwarsprofielen

Afmetingen plan 1:50 Kilometerpunten van 00.000 tot 00.000