

## MODULE 3 EN 13 DOORTOCHT ROOSBEEK EN VERBINDENDE FIETSPADEN LANGS DE N3



Neervelpestraat 11, 3370 Boutersem  
Tel.: 016/72.10.60 Fax: 016/72.10.76

### GEMEENTE BOUTERSEM Provincie Vlaams-Brabant STARTNOTA-KAARTENBUNDEL

Dossiernr.: 00/6129  
Projectnr.: 04/6129  
Versie: 2

juli 2008

**ARCADIS nv**  
**Kempische Steenweg 301**  
**3500 HASSELT**  
Tel.: +32 11 288 800  
Fax: +32 11 288 801



**Revisiestatus:**



<i>Versie</i>	<i>Datum</i>	<i>Opmerking</i>
1	Mei 2008	Startnota versie 1-Kaartenbundel voor GBC 6 juni 2008
2	Juli 2008	Startnota versie 2-Kaartenbundel voor PAC 8 juli 2008
3		

**Opgesteld:**

<i>Afd./Discipline</i>	<i>Functie</i>	<i>Naam</i>	<i>Handtekening</i>	<i>Datum</i>
Infrastructuur	Projectleider			
Infrastructuur	Landschapsarchitecte			

**Geverifieerd:**

<i>Afd./Discipline</i>	<i>Functie</i>	<i>Naam</i>	<i>Handtekening</i>	<i>Datum</i>
Infrastructuur	Afdelingshoofd			

 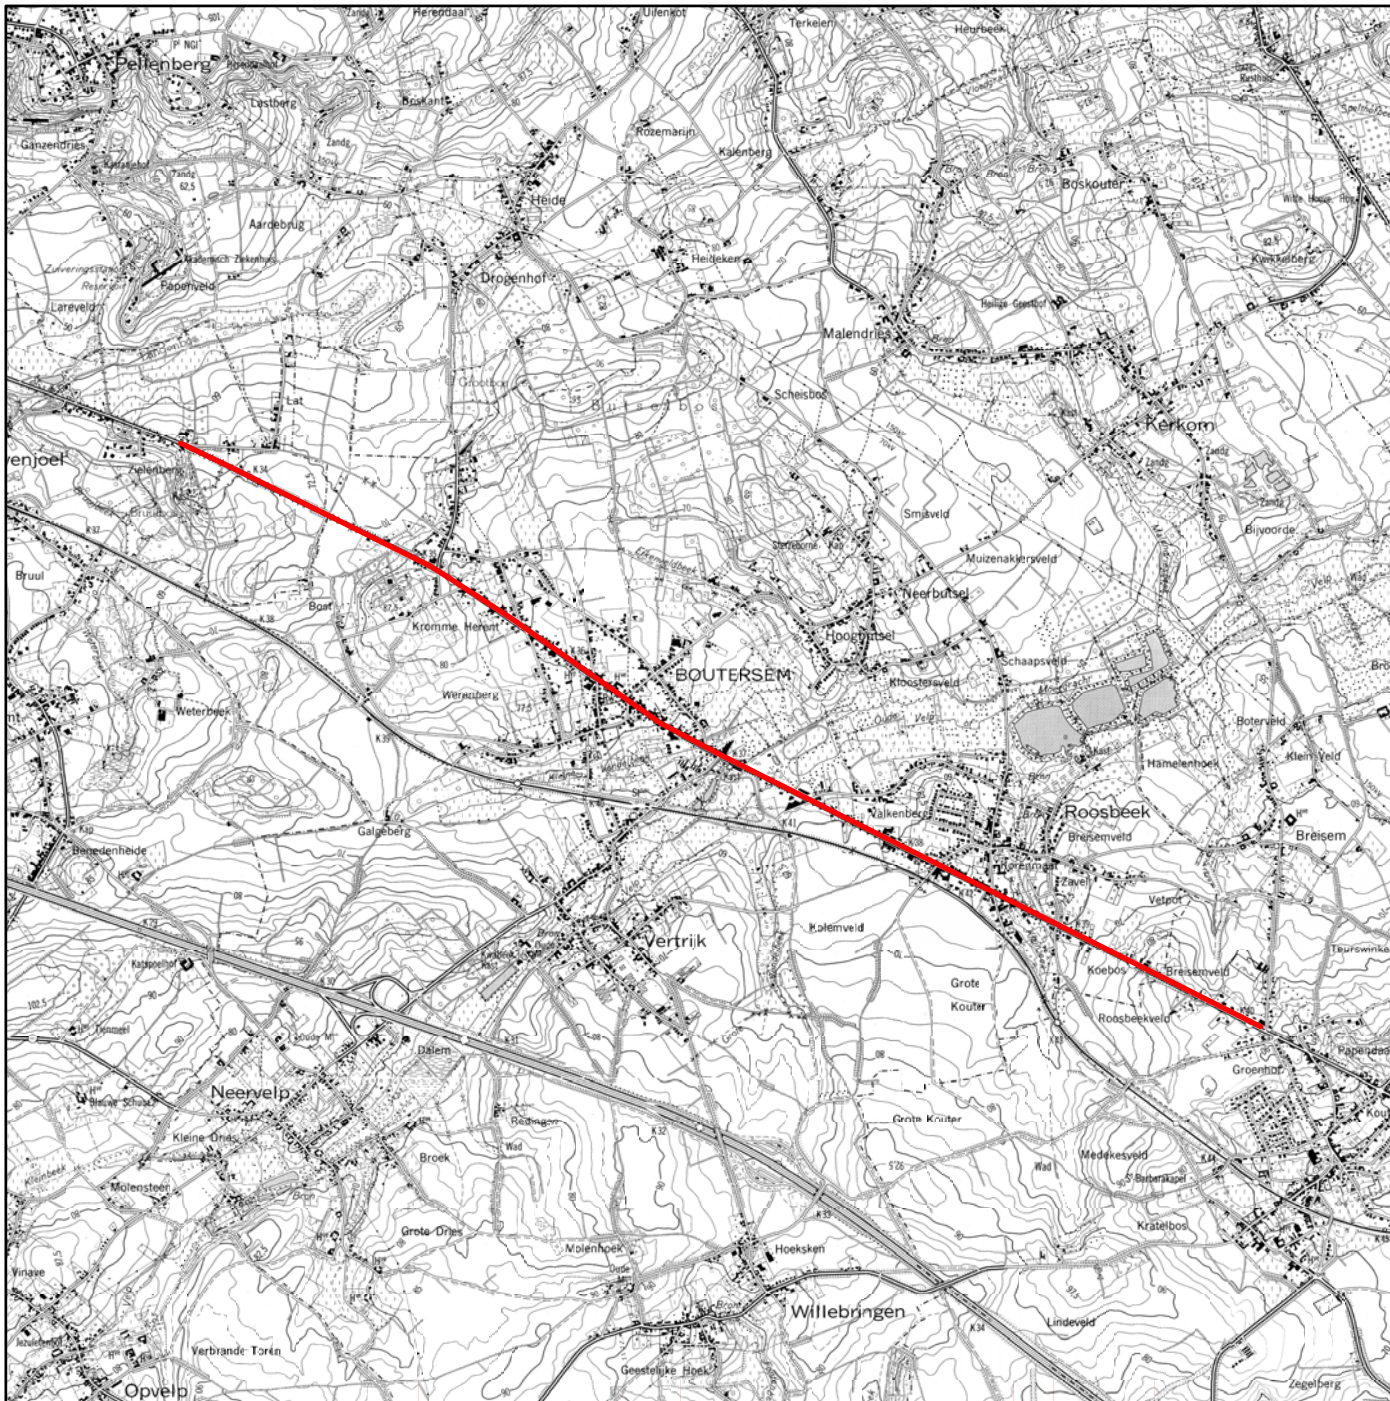

**STARTNOTA MODULE 3 + 13  
DOORTOCHT EN VERBINDENDE  
FIETSPADEN LANGS DE N3  
GEMEENTE BOUTERSEM**

KAART 1 TOPOGRAFISCHE KAART

Bron: [www.geovlaanderen.be](http://www.geovlaanderen.be)

Projectw:  
Projectnr.:04/6129  
Datum: mei 2008  
Schaal: 1 : 40.000






**STARTNOTA MODULE 3 + 13  
DOORTOCHT EN VERBINDENDE  
FIETSPADEN LANGS DE N3  
GEMEENTE BOUTERSEM**

KAART 2 ORTHOFOTOPLAN

Bron: [www.geovlaanderen.be](http://www.geovlaanderen.be)

Projectw:  
Projectnr.:04/6129  
Datum: mei 2008  
Schaal: 1 : 40.000



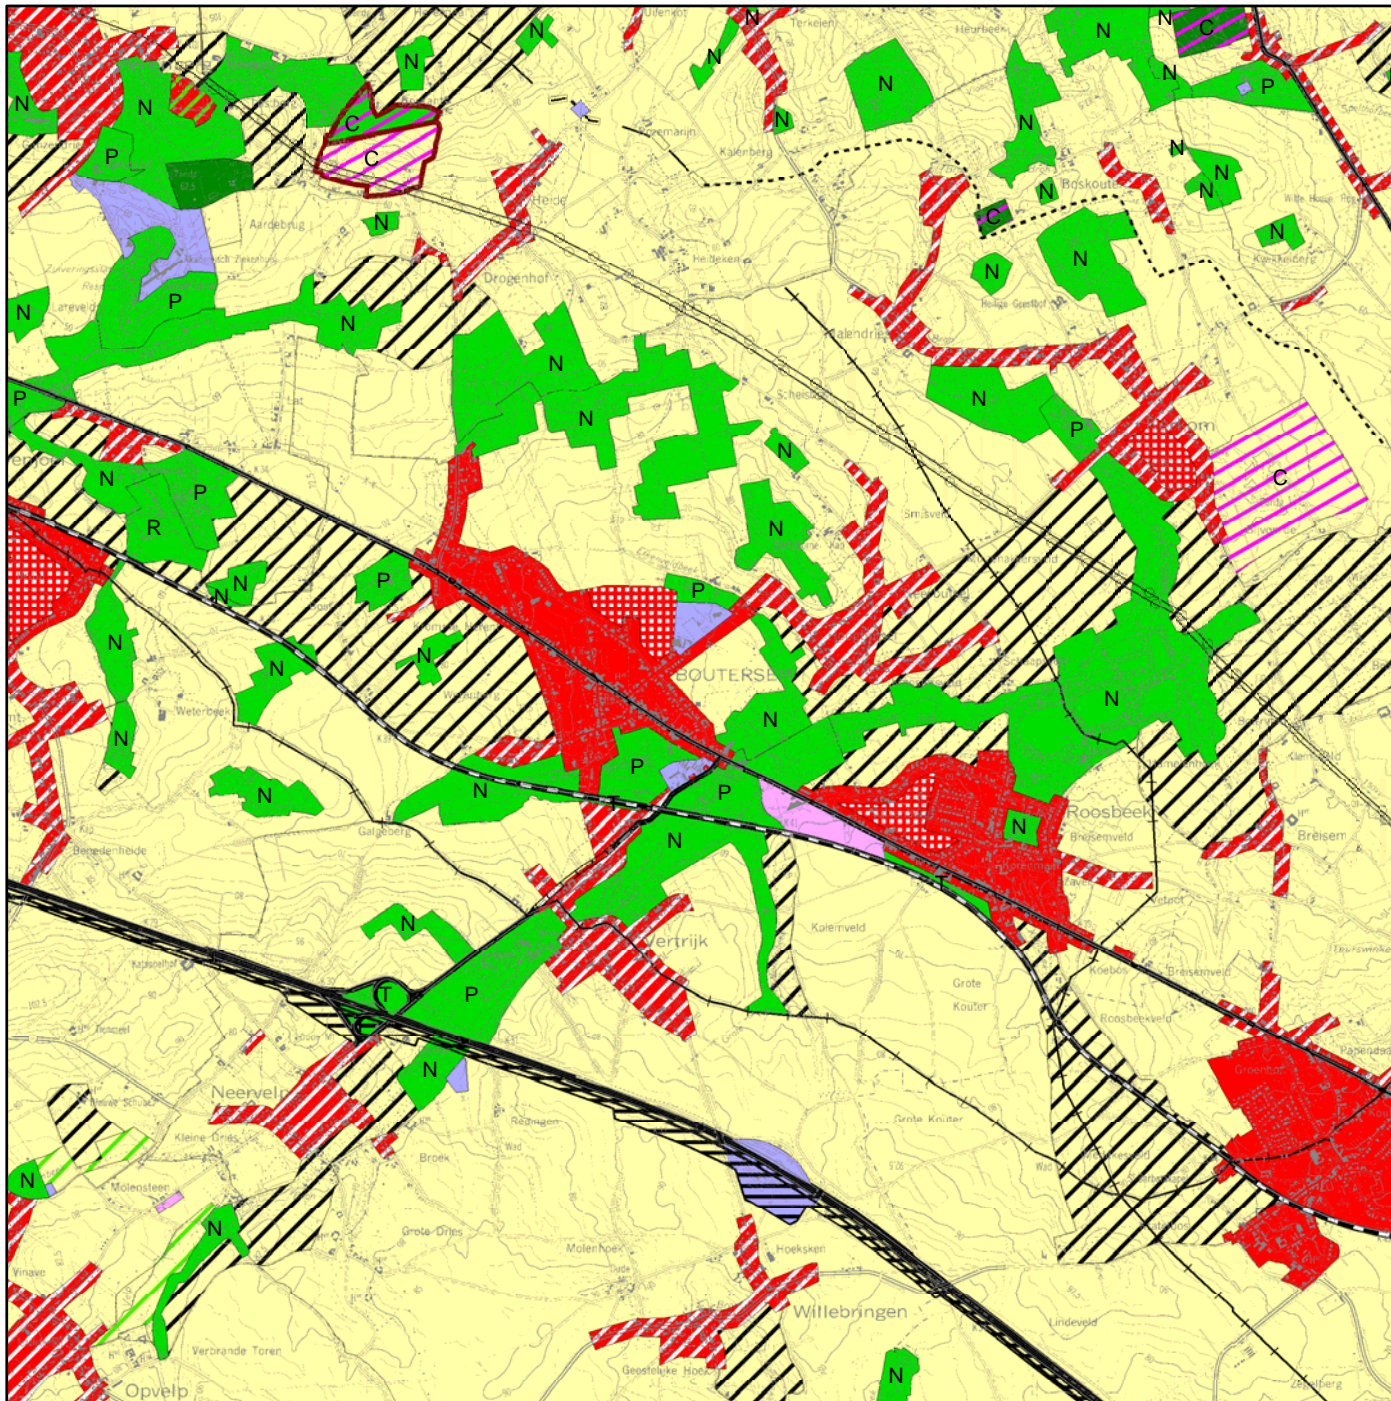

**Legende**



- 150c- bestaande hoofdverkeerswegen
- 150e- bestaande spoorwegen
- 150f- aan te leggen spoorwegen
- 150g- bestaande afzonderlijke leidingen
- 150h- aan te leggen afzonderlijke leidingen
- 150i- bestaande leidingstraten
- 150j- aan te leggen leidingstraten
- 150k- bestaande hoogspanningsleidingen
- 1506- reservatiegebieden
- 1335- gebied voor inerte opvalling
- 0100- woongebied
- 0102- woongebied met landelijk karakter
- 0104- woonpark
- 0105- woonuitbreidingsgebied
- 0200- gebied voor gemeenschapsvoorzieningen en openbaar nut
- 0210- gemengde gemeenschapsvoorzieningen- en dienstverleningsgebied
- 0500- parkgebieden
- 0600- bufferzones
- 0701- natuurgebied
- 0702- natuurgebied met wetenschappelijke waarde of natuureservaten
- 0800- bosgebieden
- 0900- agrarische gebieden
- 0901- landschappelijk waardevolle gebieden
- 0910- agrarische gebieden met ecologisch belang
- 1100- ambachtelijke bedrijven en kmo's
- 1200- ontginningsgebieden
- 1500- bestaande autosnelwegen
- 0700- groengebieden
- 0800- bosgebieden
- 0900- agrarische gebieden

**STARTNOTA MODULE 3 + 13  
DOORTOCHT EN VERBINDENDE  
FIETSPADEN LANGS DE N3  
GEMEENTE BOUTERSEM**

KAART 3 GEWESTPLAN




Bron: [www.geovlaanderen.be](http://www.geovlaanderen.be)

Projectw:  
Projectnr.:04/6129  
Datum: mei 2008  
Schaal: 1 : 40.000

  
 NOORD  
  
 ARCADIS  
 GEDAS



## Legende

-  Functionele fietsroute
-  Hoofdroute
-  Alternatieve functionele fietsroute


**STARTNOTA MODULE 3 + 13  
DOORTOCHT EN VERBINDENDE  
FIETSPADEN LANGS DE N3  
GEMEENTE BOUTERSEM**

**KAART 4 FIETSROUTENETWERK**

Bron: [www.geovlaanderen.be](http://www.geovlaanderen.be)

Projectw:  
Projectnr.:04/6129  
Datum: mei 2008  
Schaal: 1 : 40.000



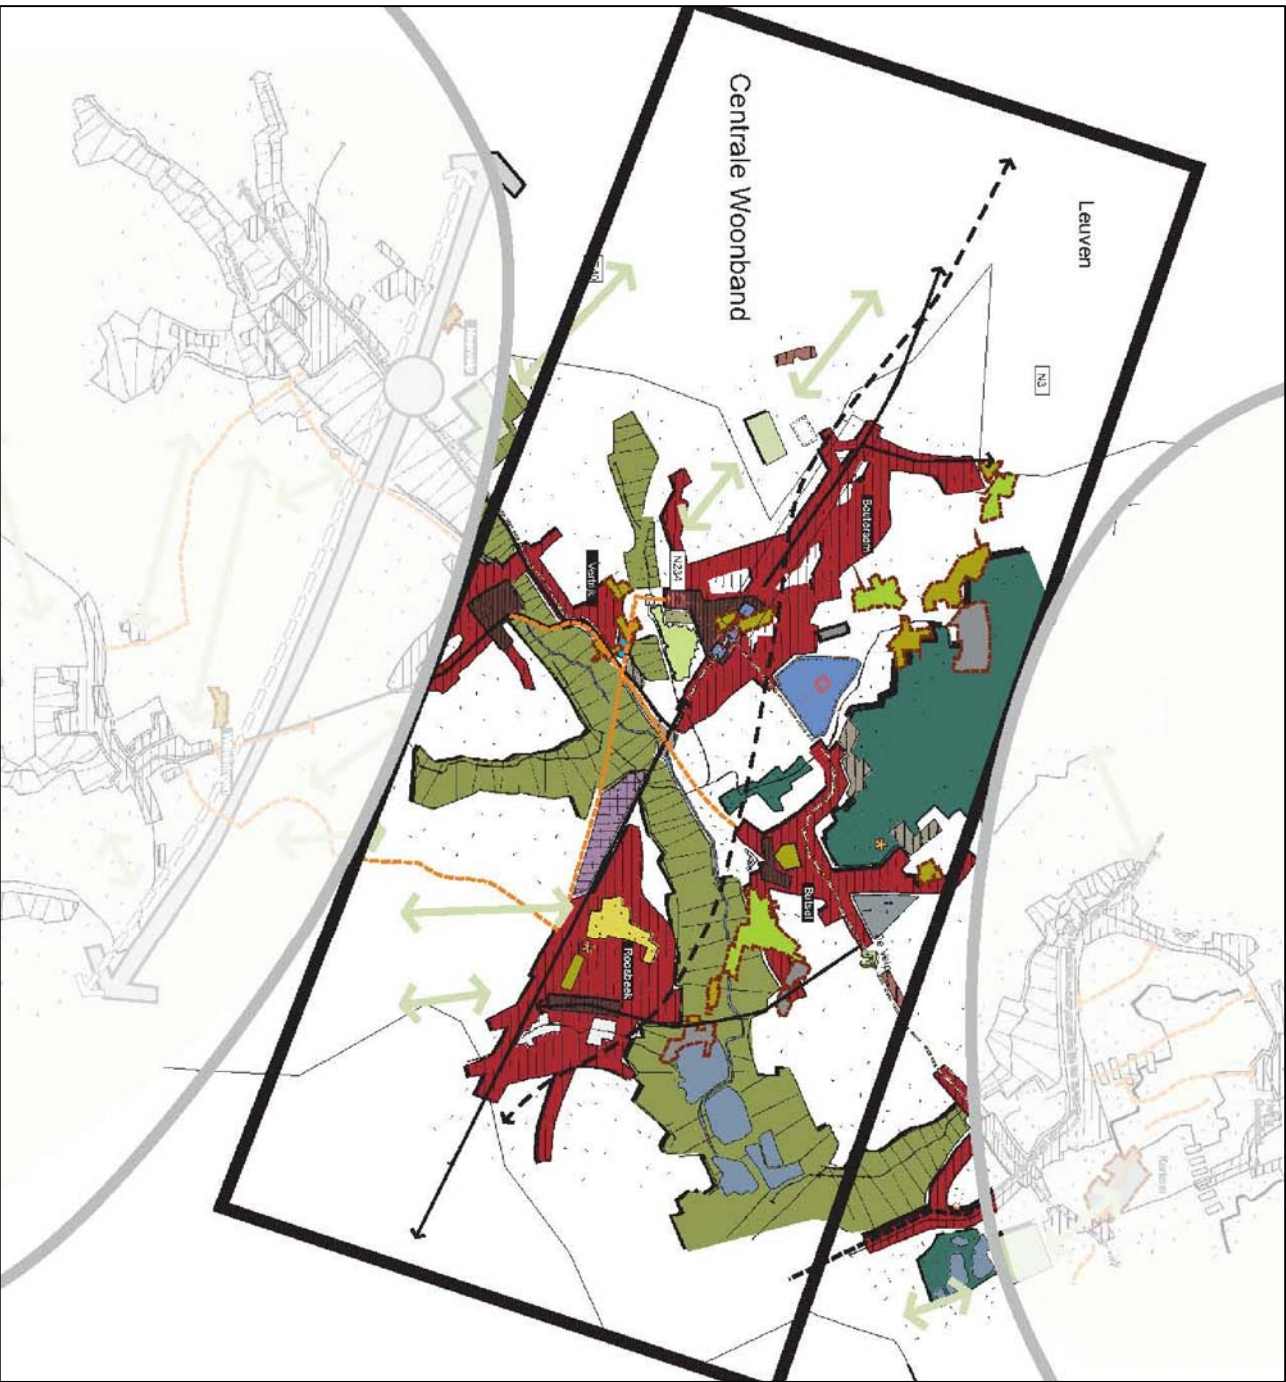


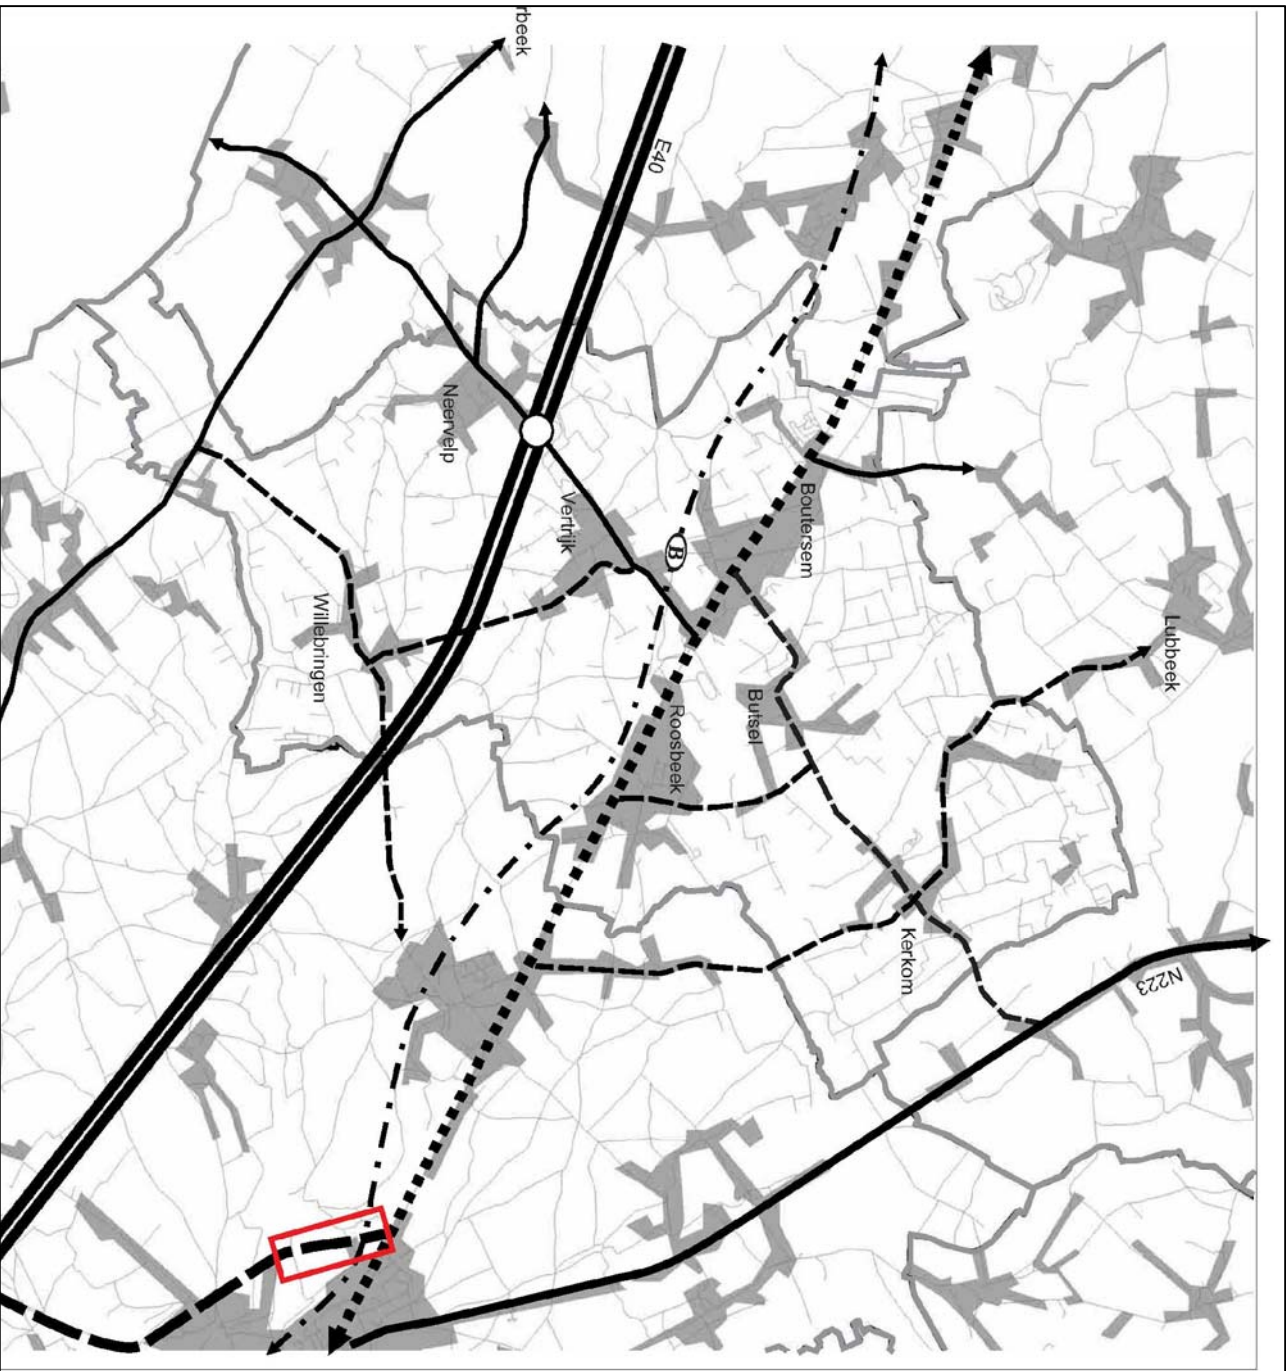
**STARTNOTA MODULE 3 + 13  
DOORTOCHT EN VERBINDENDE  
FIETSPADEN LANGS DE N3  
GEMEENTE BOUTERSEM  
KAART 5: GEMEENTELIJK RUIMTELIJK  
STRUCTUURPLAN**









**N**

Bron: Gemeentelijk Ruimtelijk Structuurplan  
Gemeente Boutersem

Projectnr.:  
Projectnmw.:  
Datum: Mei 2008  
Projectnr.: 04/6129  
Zonder schaal








-  hoofdweg met op-/afrit
-  primaire weg, type II
-  aanvullende suggestie primaire weg, type II in ontwerp RSVB
-  secundaire weg, type I
-  secundaire weg, type III
-  lokale weg, type I
-  lokale weg, type II
-  secundaire spoorlijn met station

**STARTNOTA MODULE 3 + 13  
DOORTOCHT EN VERBINDINDE  
FIETSPADEN LANGS DE N3  
GEMEENTE BOUTERSEM  
KAART 6: MOBILITEITSPLAN -  
WEGENCATEGORISERING**

Bron: Mobiliteitsplan  
 Gemeente Boutersem  
 Projectnw.:  
 Datum: Mei 2008  
 Projectnr.: 04/6129  
 Zonder schaal



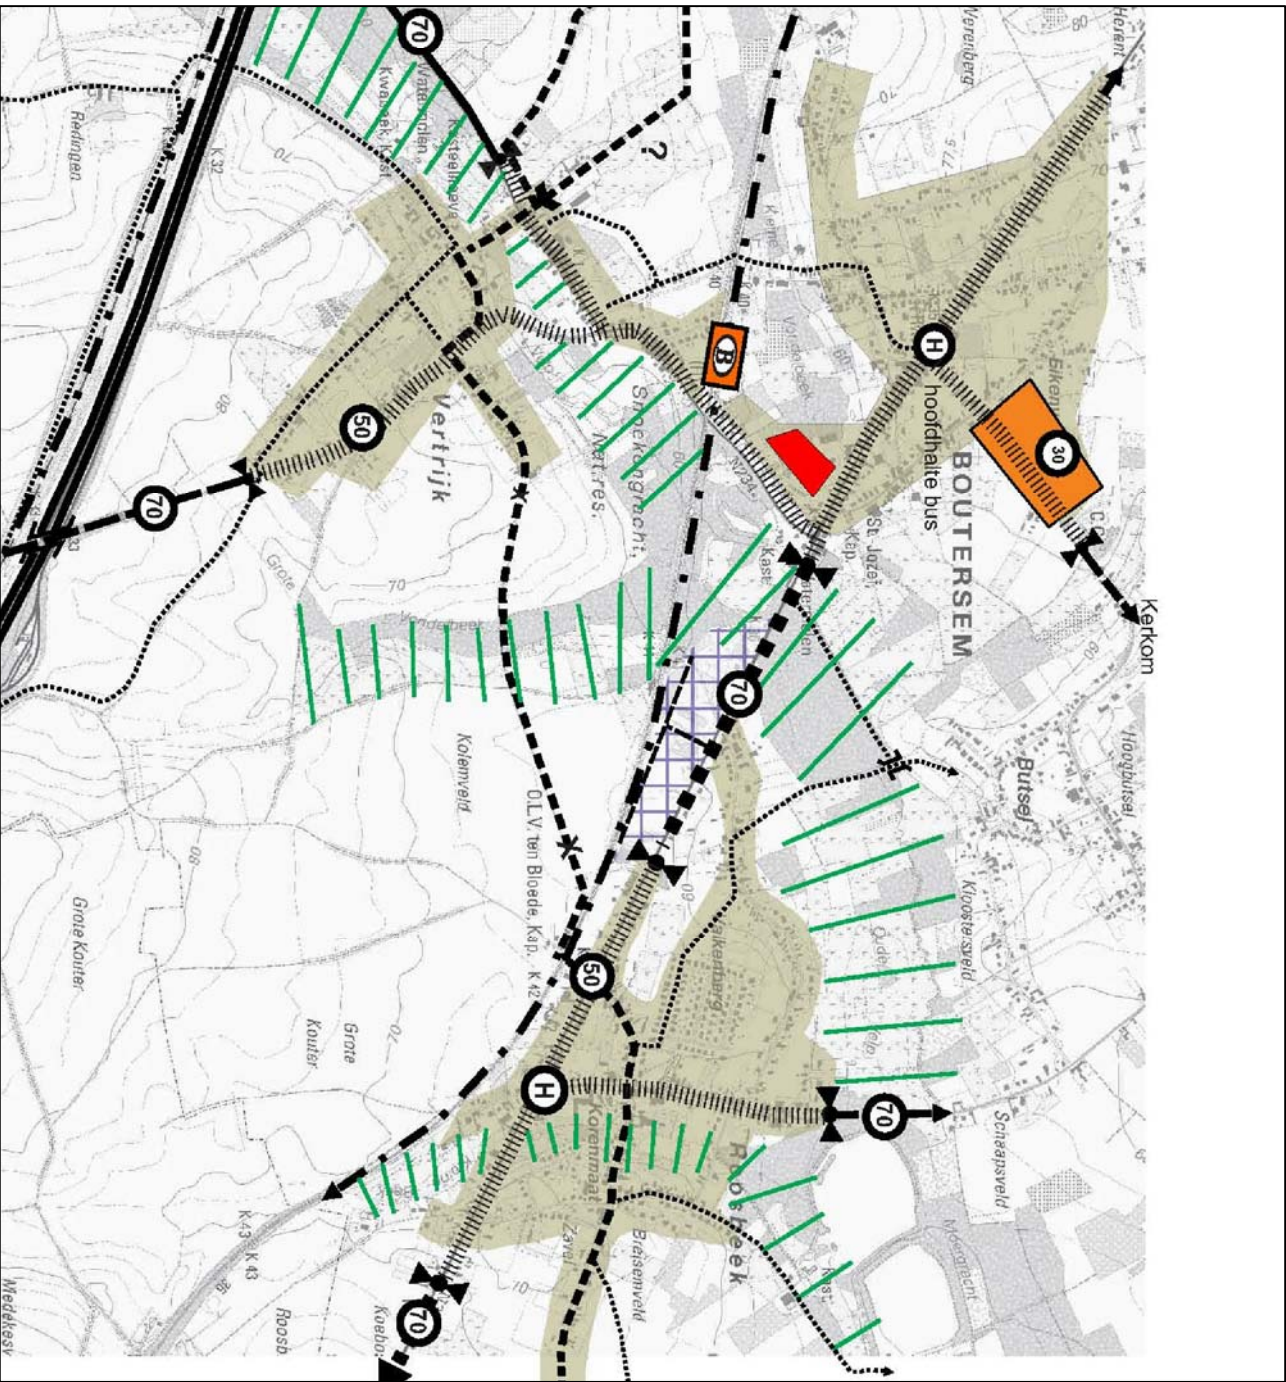

**VERKEERSSTRUCTUURSCHETS**  
Boutersem - Verrijk - Neerveip


- hoofdweg met op- / afrit
- secundaire weg, type III
- lokale weg, type I
- lokale weg, type II
- doortocht
- poorten
- autoluwe fietsroute
- non - stop fietsroute
- mogelijk alternatief non - stop fietsroute
- station
- hoofdhalle bus
- vallei gebied
- carpoolparking
- te her ontwikkelen site gemeenschapsschool
- concentratie van sport- en publieke voorzieningen Ekenveld
- weren autoverkeer

**STARTNOTA MODULE 3 + 13**  
**DOORTOCHT EN VERBINDENDE**  
**FIETSPADEN LANGS DE N3**  
**GEMEENTE BOUTERSEM**  
**KAART 7: MOBILITEITSPLAN -**  
**STRUCTUURSCHETS**

Bron: Mobiliteitsplan  
Gemeente Boutersem

Projectnw.:  
Datum: Mei 2008  
Projectnr.: 04/6129  
Zonder schaal




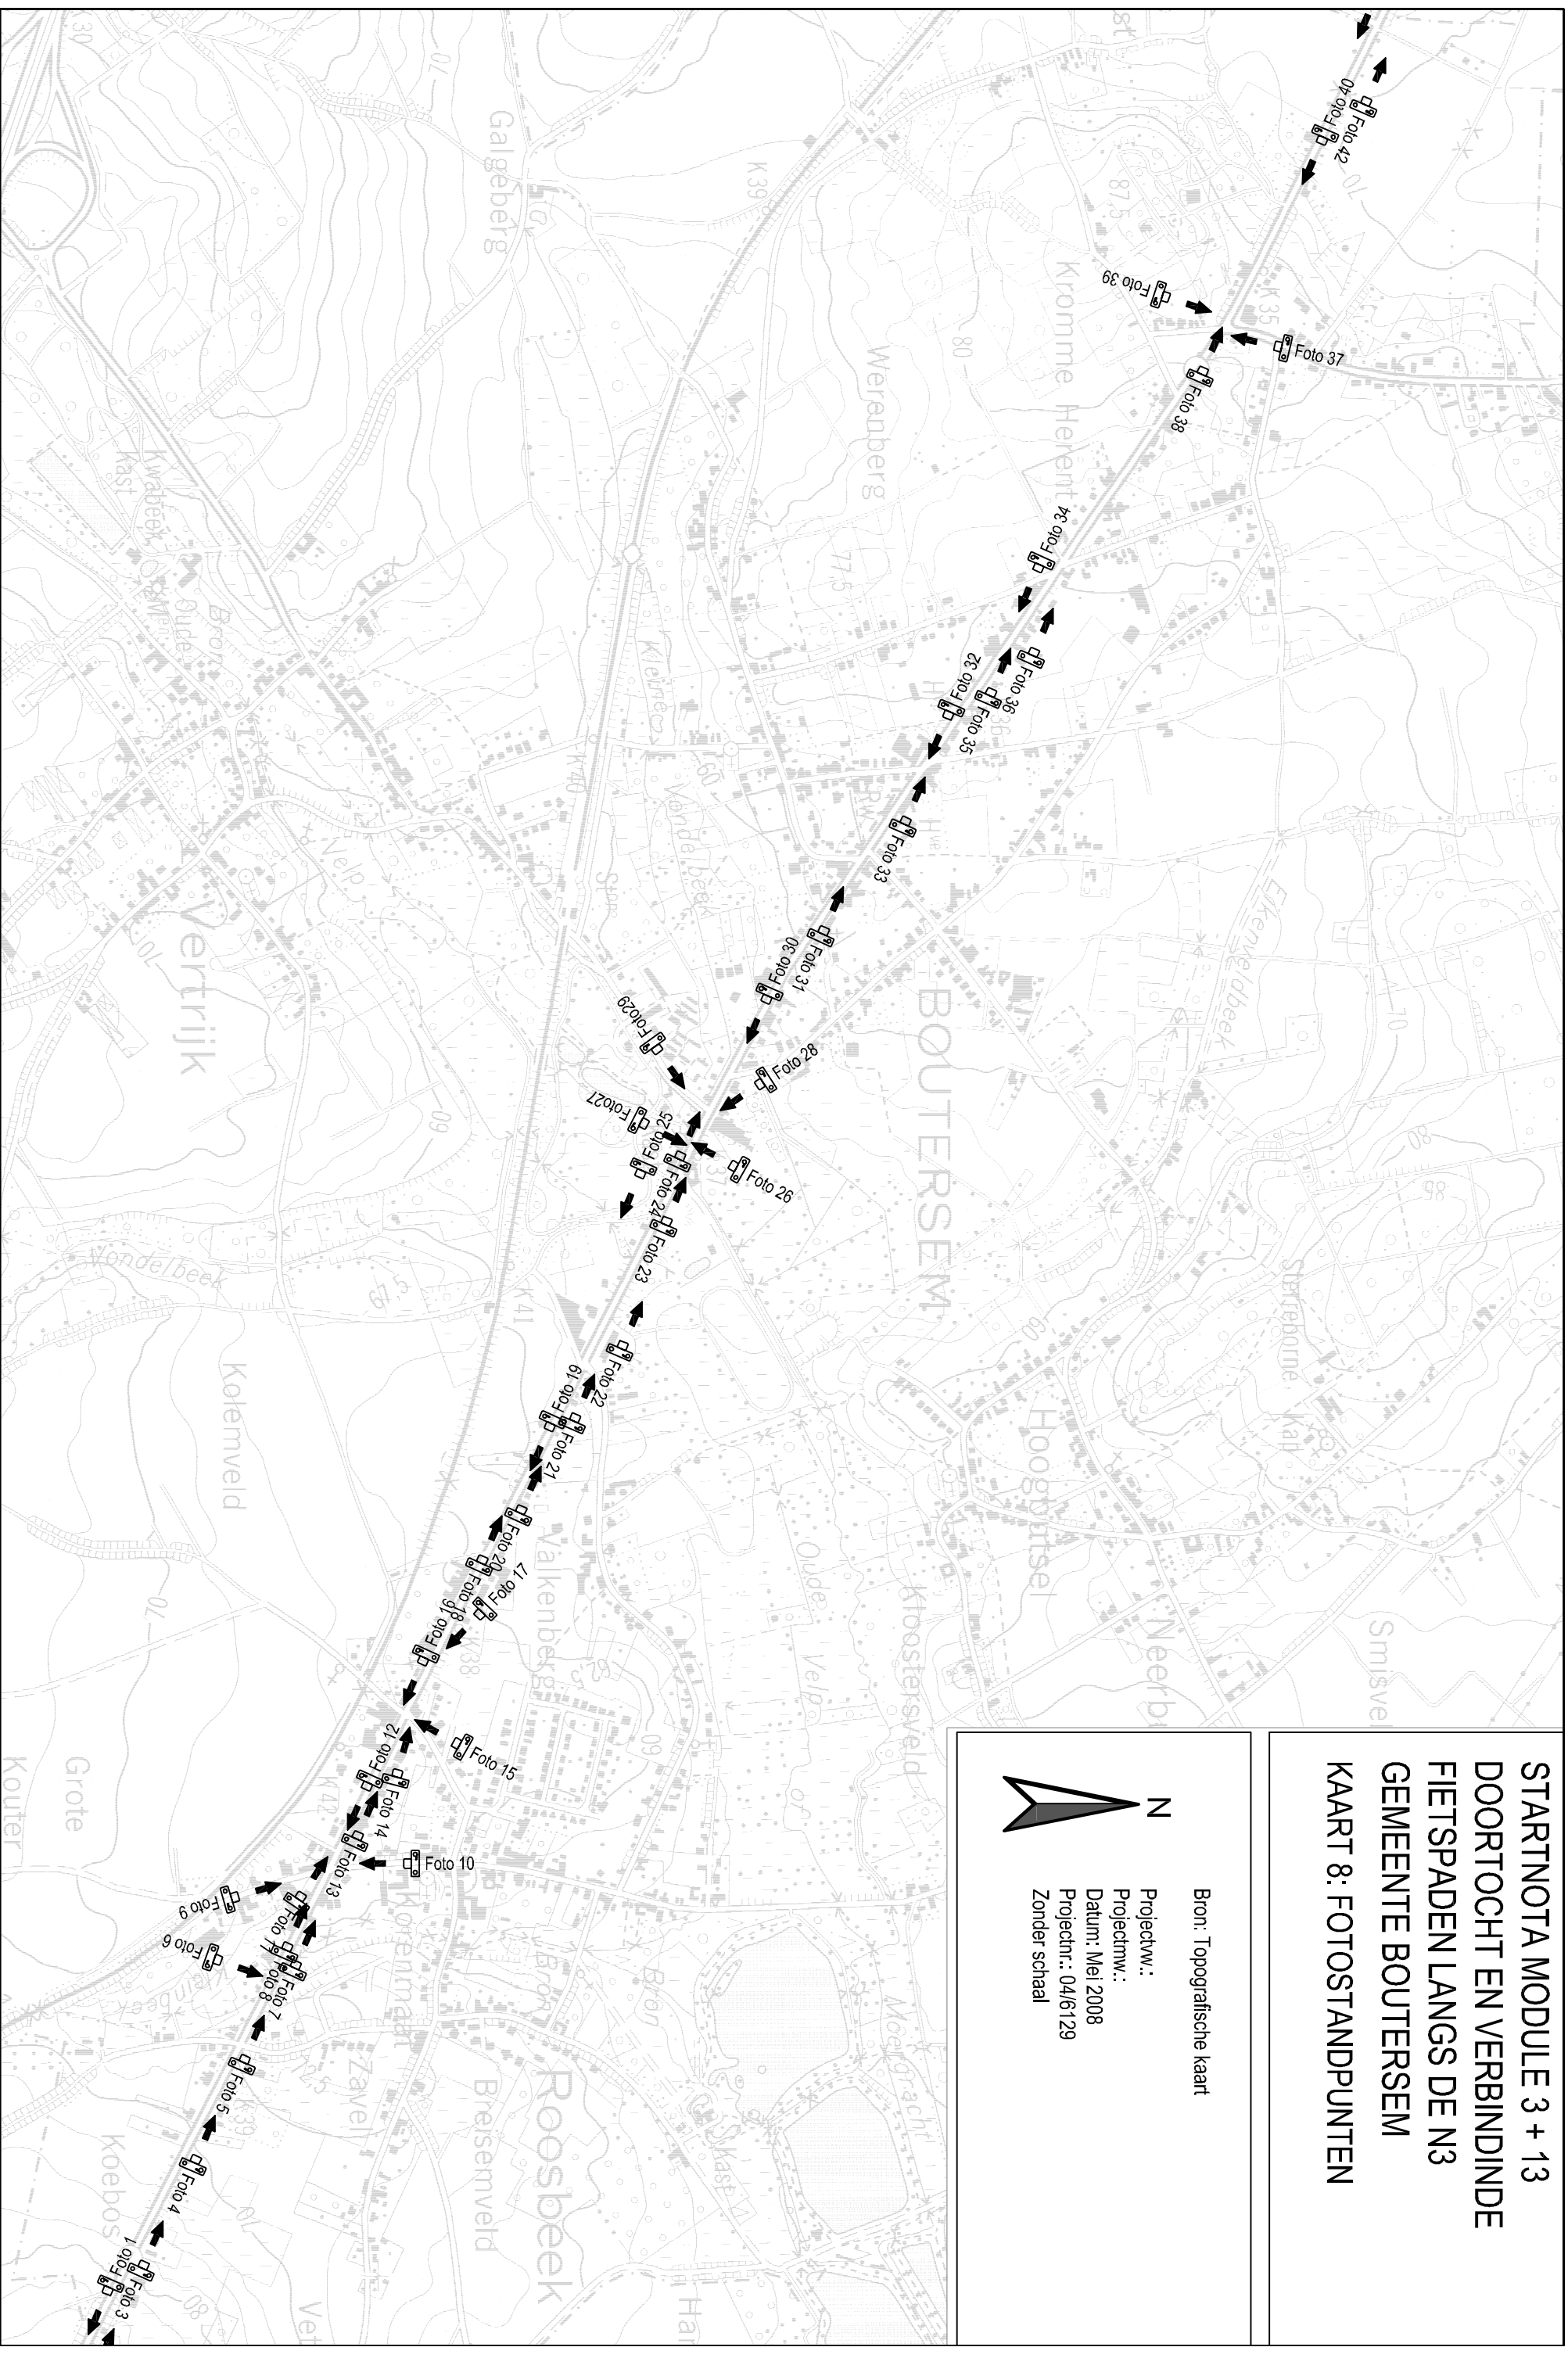

**STARTNOTA MODULE 3 + 13  
DOORTOCHT EN VERBINDINDE  
FIETSPADEN LANGS DE N3  
GEMEENTE BOUTERSEM  
KAART 8: FOTOSTANDPUNTEN**



Bron: Topografische kaart  
 Projectwv.:  
 Projectnrw.:  
 Datum: Mei 2008  
 Projectnr.: 04/6129  
 Zonder schaal

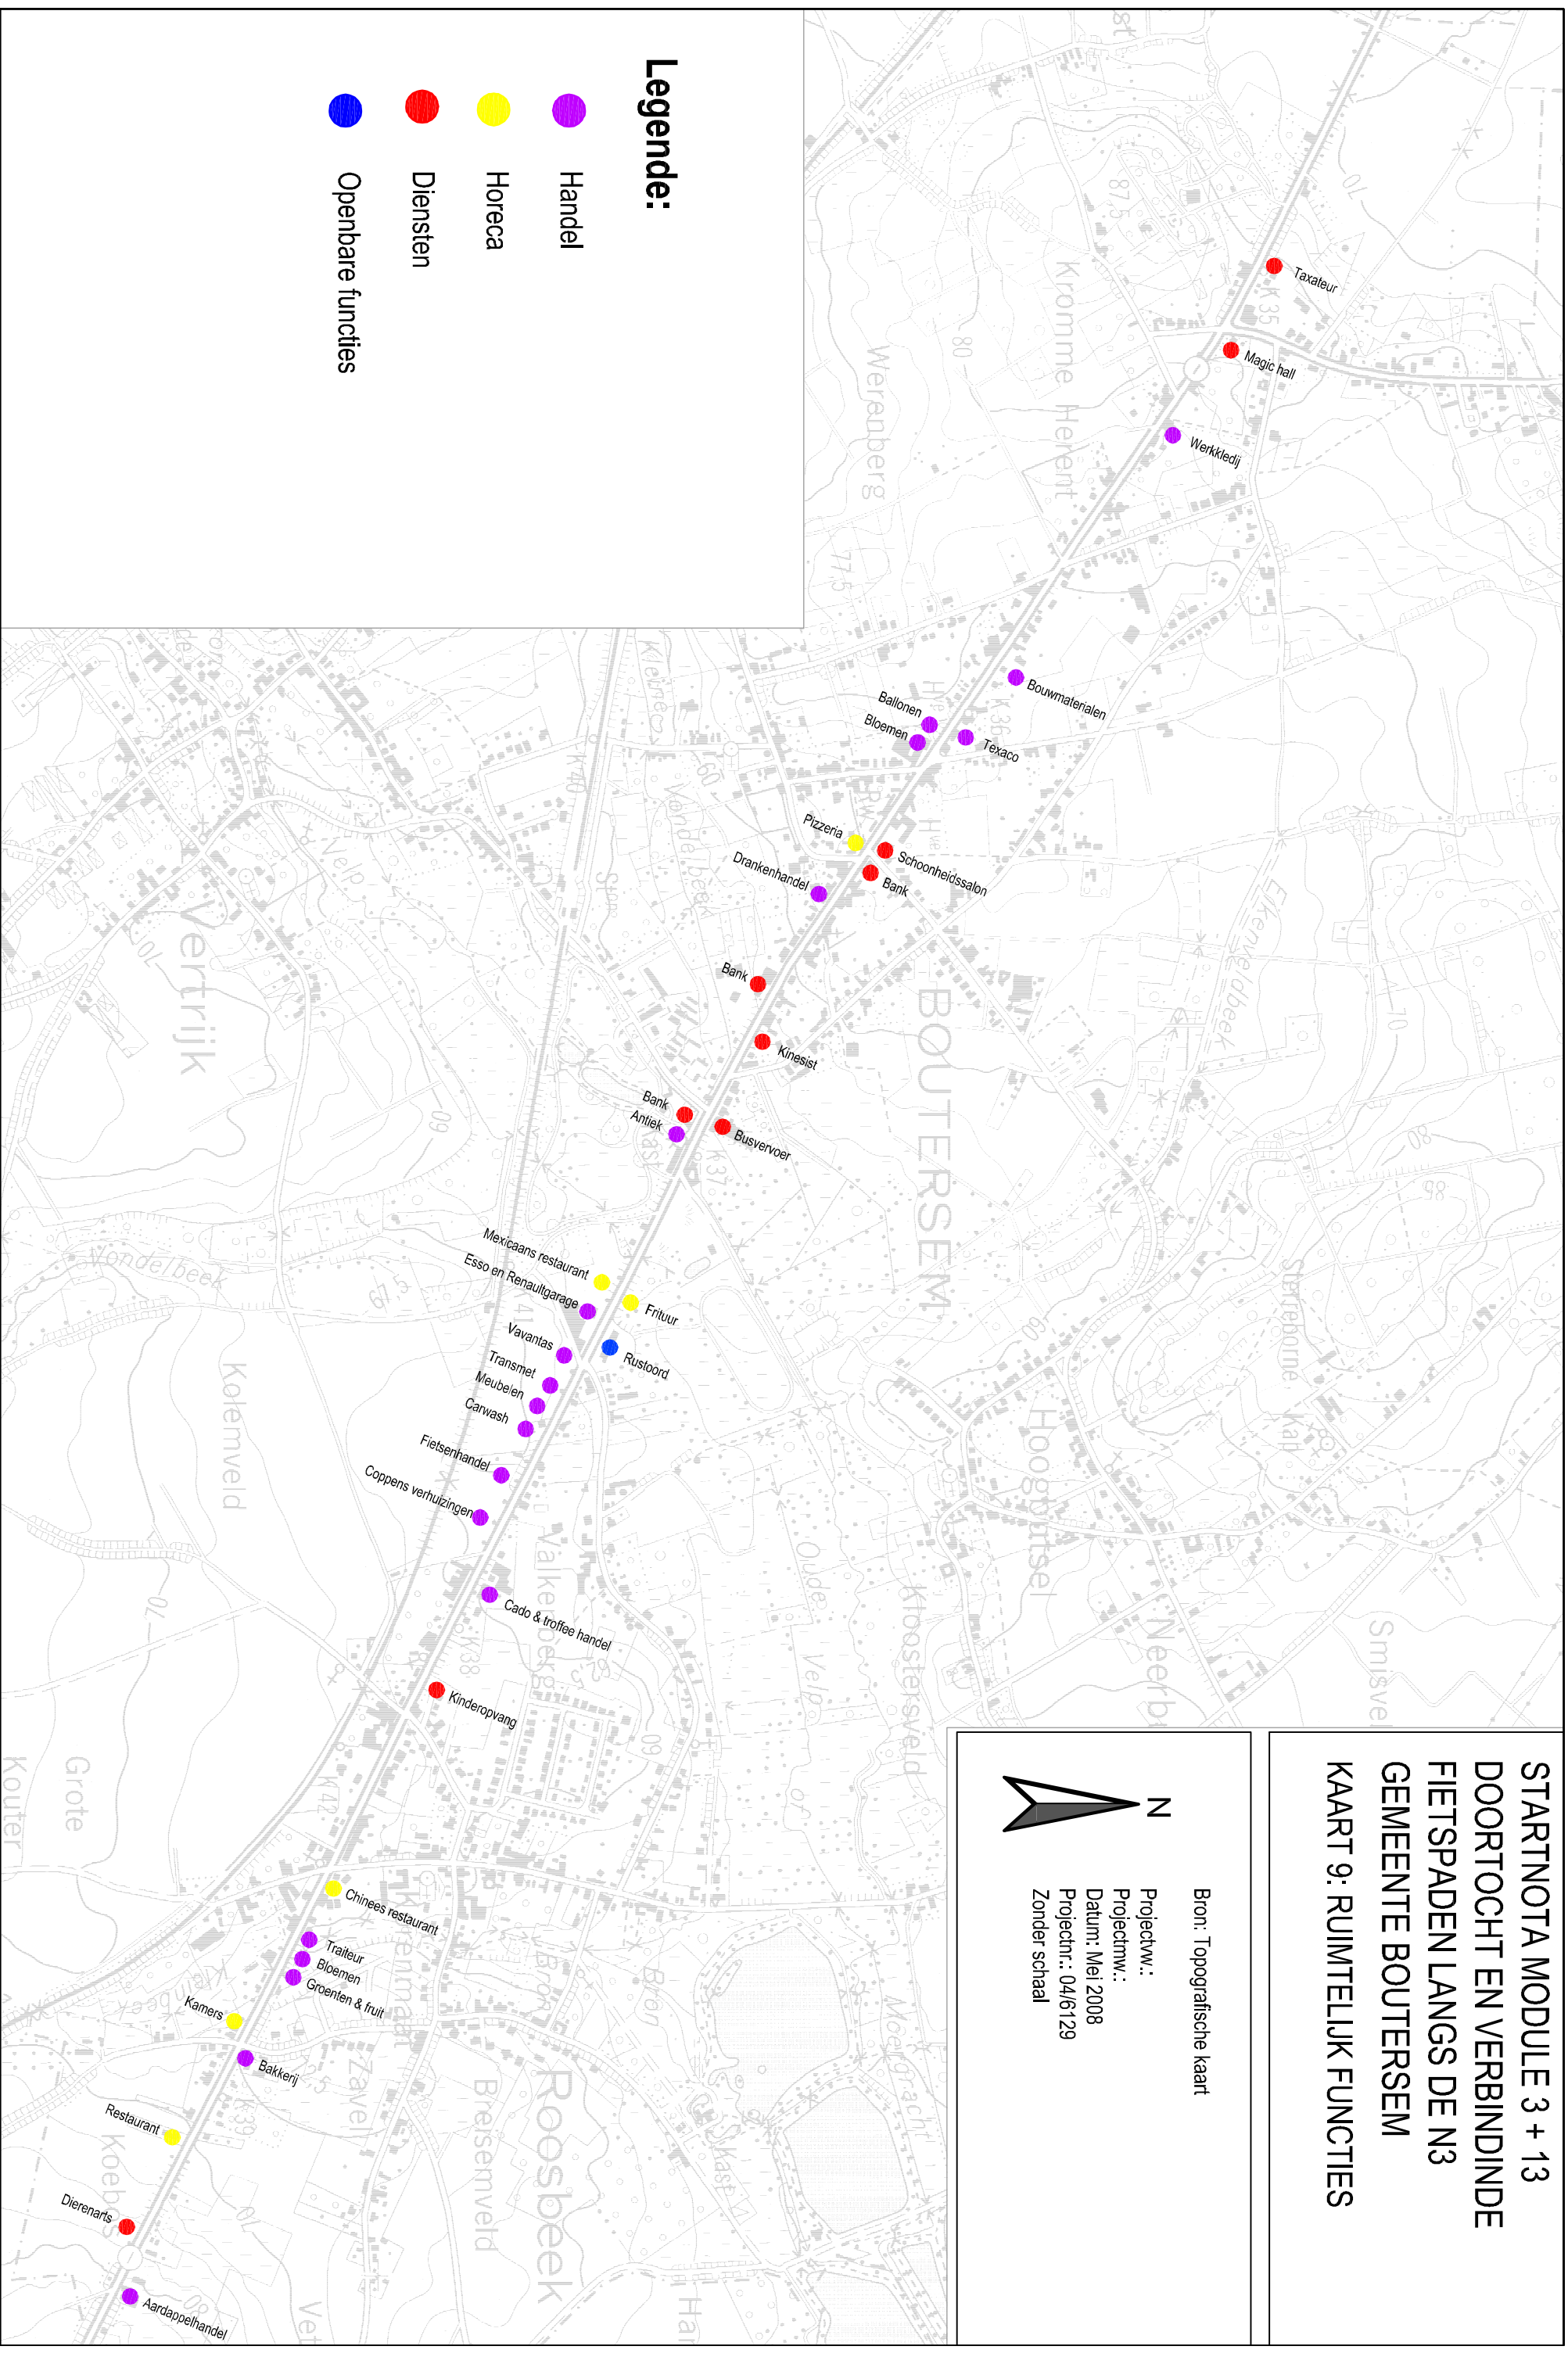

**STARTNOTA MODULE 3 + 13  
DOORTOCHT EN VERBINDINDE  
FIETSPADEN LANGS DE N3  
GEMEENTE BUTTERSEM  
KAART 9: RUIMTELIJK FUNCTIES**




Bron: Topografische kaart  
 Projectw.:  
 Projectmw.:  
 Datum: Mei 2008  
 Projectnr.: 04/6129  
 Zonder schaal






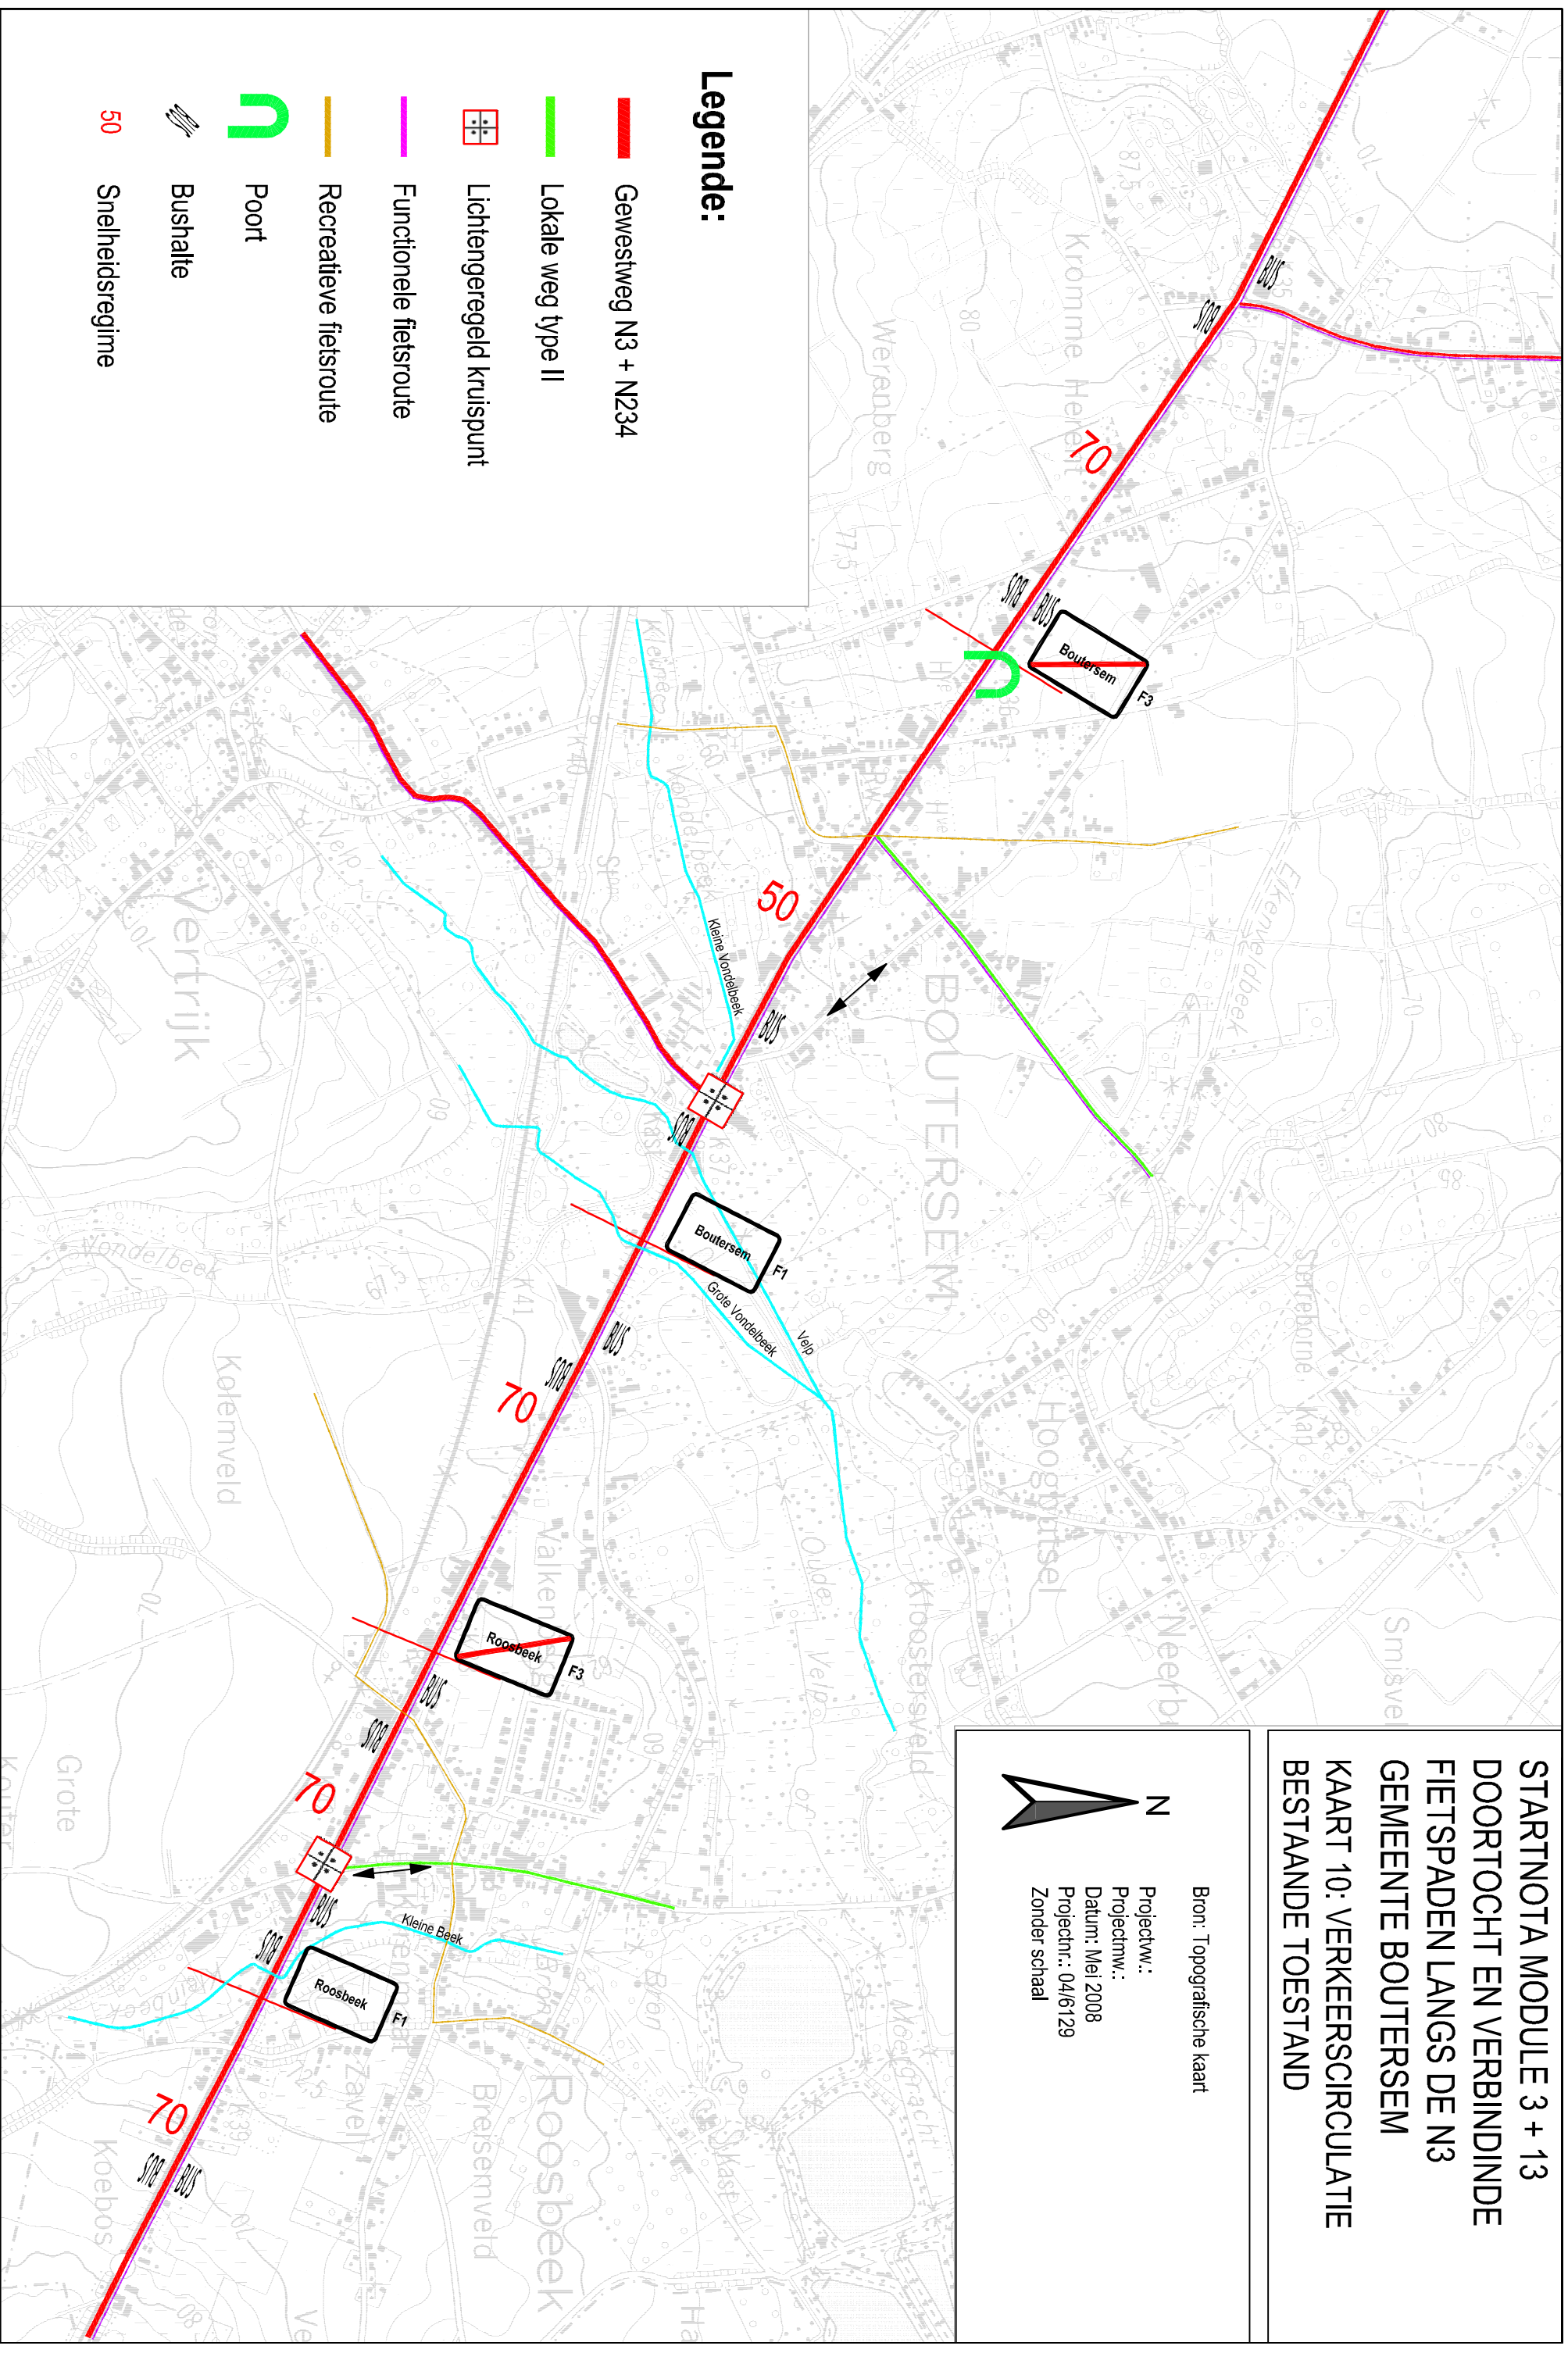

**STARTNOTA MODULE 3 + 13  
DOORTOCHT EN VERBINDINDE  
FIETSPADEN LANGS DE N3  
GEMEENTE BOUTERSEM**  
**KAART 10: VERKEERSCIRCULATIE  
BESTAANDE TOESTAND**

Bron: Topografische kaart

Projectw.:  
Projectmw.:  
Datum: Mei 2008  
Projectnr.: 04/6129  
Zonder schaal

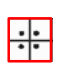


**Legende:**

-  Gewestweg N3 + N234
-  Lokale weg type II
-  Lichtengeregeld kruispunt
-  Functionele fietsroute
-  Recreatieve fietsroute
-  Poort
-  Bushalte
-  Snelheidsregime





**STARTNOTA MODULE 3 + 13  
DOORTOCHT EN VERBINDINDE  
FIETSPADEN LANGS DE N3  
GEMEENTE BOUTERSEM  
KAART 11: KNELPUNTEN**

Bron: Topografische kaart

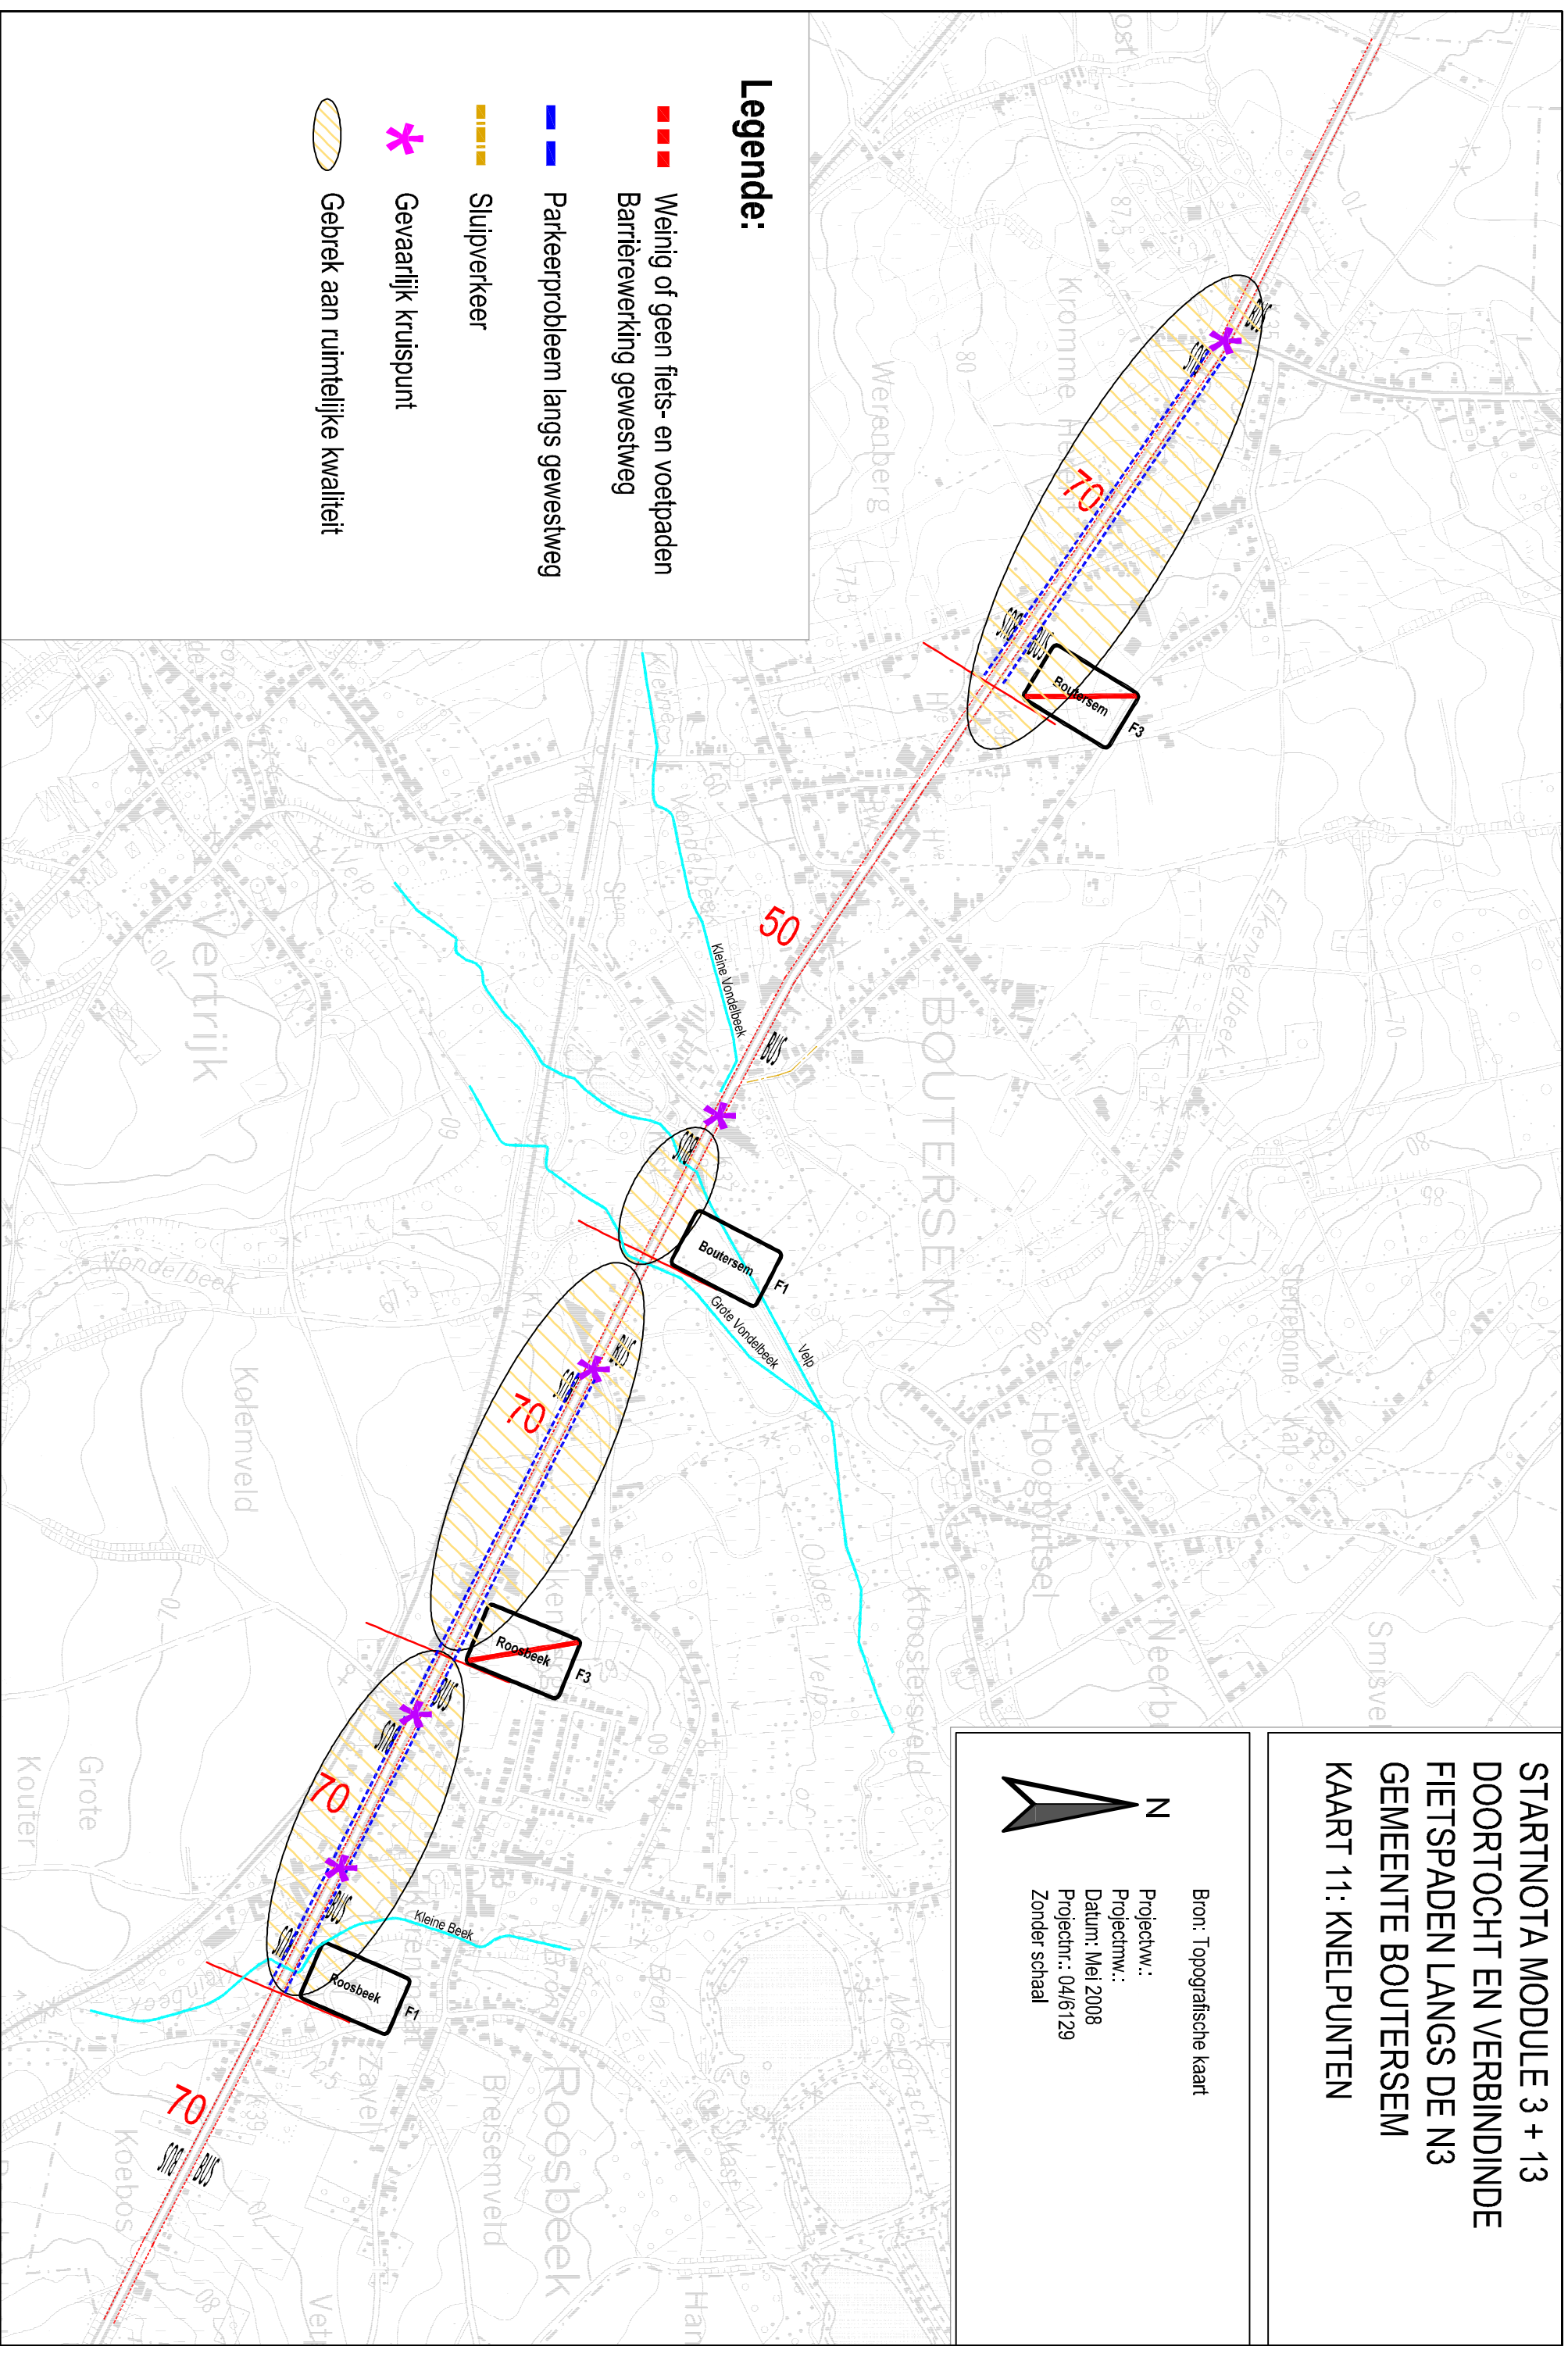Projectw.:  
Projectmw.:  
Datum: Mei 2008  
Projectnr.: 04/6129  
Zonder schaal

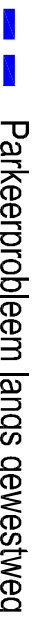


**Legende:**

-  Weinig of geen fiets- en voetpaden
-  Barrièrewerking gestuweg
-  Parkeerprobleem langs gestuweg
-  Sluipverkeer
-  Gevaarlijk kruispunt
-  Gebrek aan ruimtelijke kwaliteit

**STARTNOTA MODULE 3 + 13  
DOORTOCHT EN VERBINDINDE  
FIETSPADEN LANGS DE N3  
GEMEENTE BOUTERSEM  
KAART 12: STRUCTUURSCHEETS  
ONTWORPEN TOESTAND**

Bron: Topografische kaart

Projectw.:  
Projectmw.:  
Datum: Mei 2008  
Projectnr.: 04/6129  
Zonder schaal

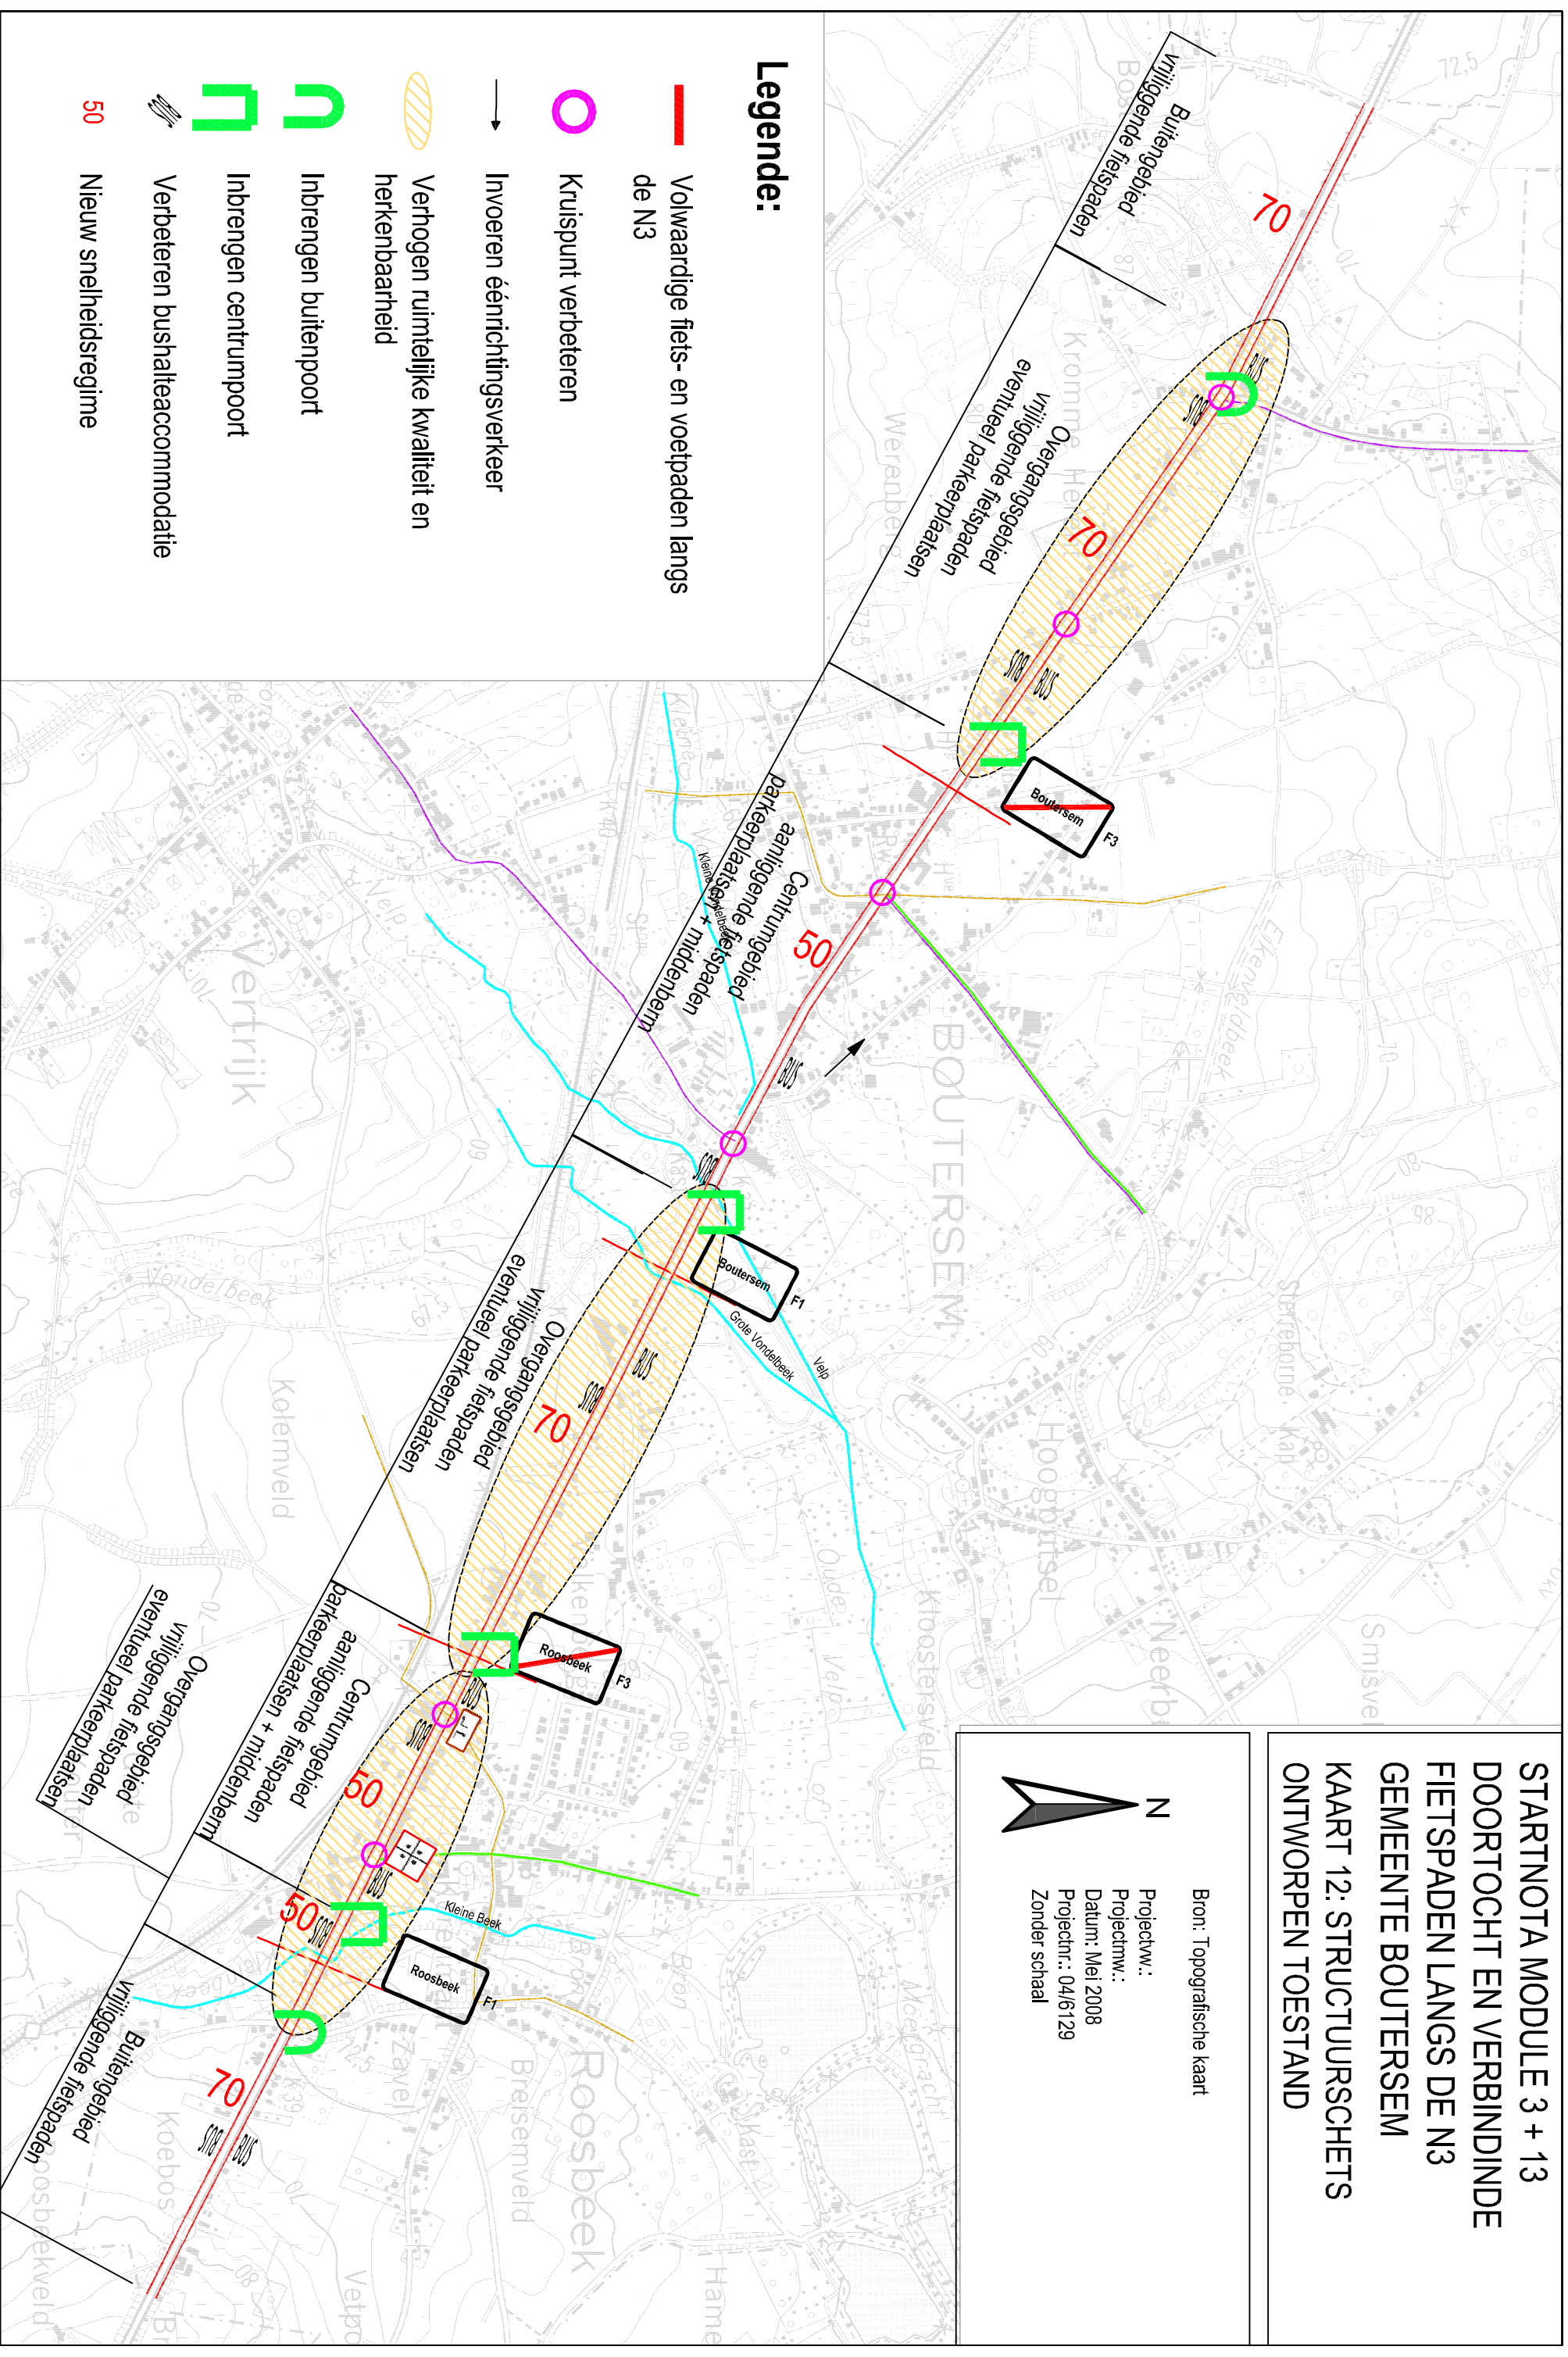

**Legende:**

- Volwaardige fiets- en voetpaden langs de N3
- Kruispunt verbeteren
- Invoeren éénrichtingsverkeer
- Verhogen ruimtelijke kwaliteit en herkenbaarheid
- N Inbrengen buitenpoort
- F Inbrengen centrumpoort
- 50 Verbeteren bushalteaccommodatie
- 50 Nieuw snelheidsregime