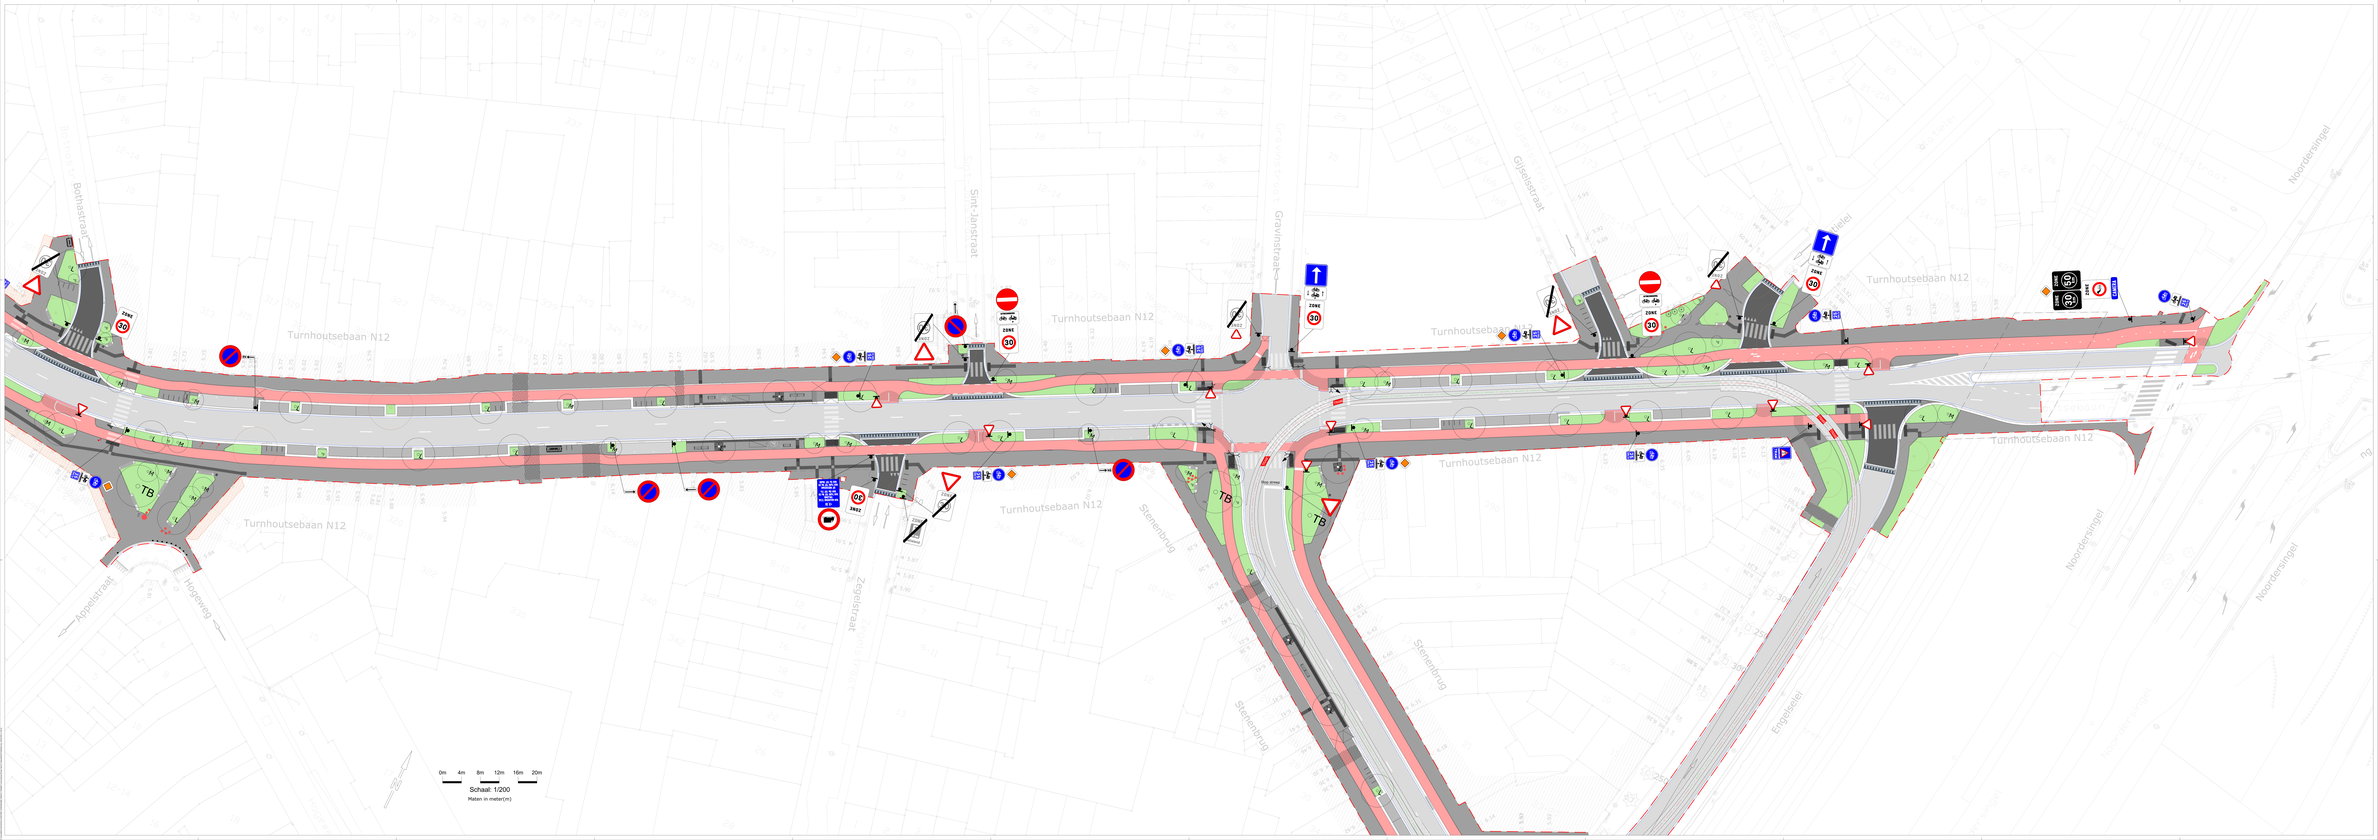

Vlaanderen
Wegen en Verkeer

VLAAMSE OVERHEID
AGENTSCHAP WEGEN EN VERKEER
Wegen en Verkeer Antwerpen
Lt. Vernieuwstraat
2018 Antwerpen Belgium
Tel. +32 (0)3 224 54 54 Fax +32 (0)3 224 54 55
wegen.antwerpen@mobilevlaanderen.be

Studiebureau:

Projectnummer:	MD-nummer:
project:	0
plotbestand:	0MB001
Cad bestand:	0MB001

Gemeentenummer:
2000 Antwerpen 052/052
2060 Antwerpen 052/052

Wegenen door de verantwoordelijke ingenieur, Erkende:

Voornaam Naam

Wegenen en goedgekeurd door de dh. Hoofdstraat Erkende:

Rooiland (MET):

1M3DBG

ontwerp: 1M3DBG plangrootte: A0 schaal: 1:200

Ontwerpfase: 1M3DBG

Aangebrachte wijzigingen

Aard	Datum

TURNHOUTSEBAAN

Draft 2026/05/19

Afmetingen plan	Schaal	Kilometerpunten
2 766.00 - 42.42m²	1/200	van tot