

LEGENDE

- Afvalberharding - grijs
- Afvalberharding - rood
- Kasseiberharding met subvloegen - halfsteensverband
- Betonstratenstenen 22x22x12 - grijs - halfsteensverband
- Betonstratenstenen 22x22x10 - grijs - supervand
- Betonverharding - prebê
- Betonverharding - ter plaatse gestort
- Trottoir
- Bestaande vergulde terrastones
- Huisnummers waar een goetierbus in de toekomst mogelijk is
- Greengroene
- Dubbelzijdig geplaatste beton, oppervlakteafwerking in antraciet kleur
- Indicatieve meergevoerde toekomstig project (geometrie)
- Bestaande fietsstraten te behouden
- Fietsstraten
- Droogzone staps
- Tegels blindegeleiding 22x22
- Zetlement in architectonisch beton
- Zetlement in architectonisch beton, met houten zetting en rugbeuring Zisbak type SA/26/01/01
- Afvalbak met ozonak
- Drinksuikerfontein
- Vloegmaat type SA/11/01
- Bestaande, te behouden bomen
- Nieuwe bomen, smal kruin Ø4-4
- Nieuwe bomen, medium kruin Ø4-4
- Nieuwe bomen, grote kruin Ø7
- Kiekerbougel
- Zone heiligen
- Brekepalen
- Vaas palen
- Neerklapbare breekpaal
- Spiegelmerken
- Type SAB/01 of staamwielstel Antwerpen
- Straat
- Verkeersingewandeling
- Projectgrens
- Nieuwe bomen, toekomstboom kruin Ø9
- Camera op grond
- Camera op paal
- Camera op paal (ANPR)
- VRI - voetgangers
- VRI - fietsers
- VRI - voertuigen

Vlaanderen
is wegen en verkeer

VLAAMSE OVERHEID
AGENTSCHAP WEGEN EN VERKEER
Wegen en Verkeer Antwerpen


VAC Area Bijk
Lange Kruisstraat 111-113 bus 41, 2018 Antwerpen
Tel. 03 224 68 11 - Fax 03 224 68 99
e-mail: wegen.antwerpen@vow.vlaanderen.be

Studebureau:	Projectnummer	AID-nummer
	project	aid
	plotbestand IN40204	
	Cad-bestand IN40204	

Gevoelgegevens extern: P016954 PNR TE: IN40204	Nummer van plan 1M3D8G
Nagezien door de verantwoordelijke ingenieur, Antwerpen,	Datum van plan 11/12/23
Voornaam Naam Nagezien en goedgekeurd door de dir. investeringen, Antwerpen,	Aangebrachte wijzigingen Aard Datum
Roeland SMITS	

TURNHOUTSEBAAN

Alfmetingen plan 1.474,89 = 1.31m² Schaal 1/200 Kilometerpunten van tot

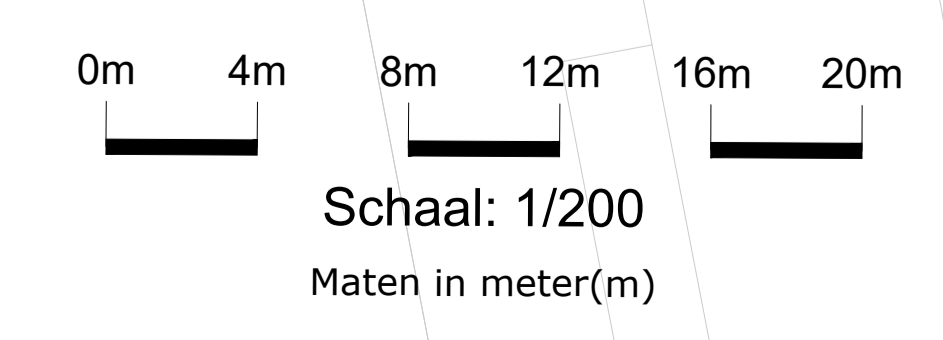

Draai: 2023/06/02