


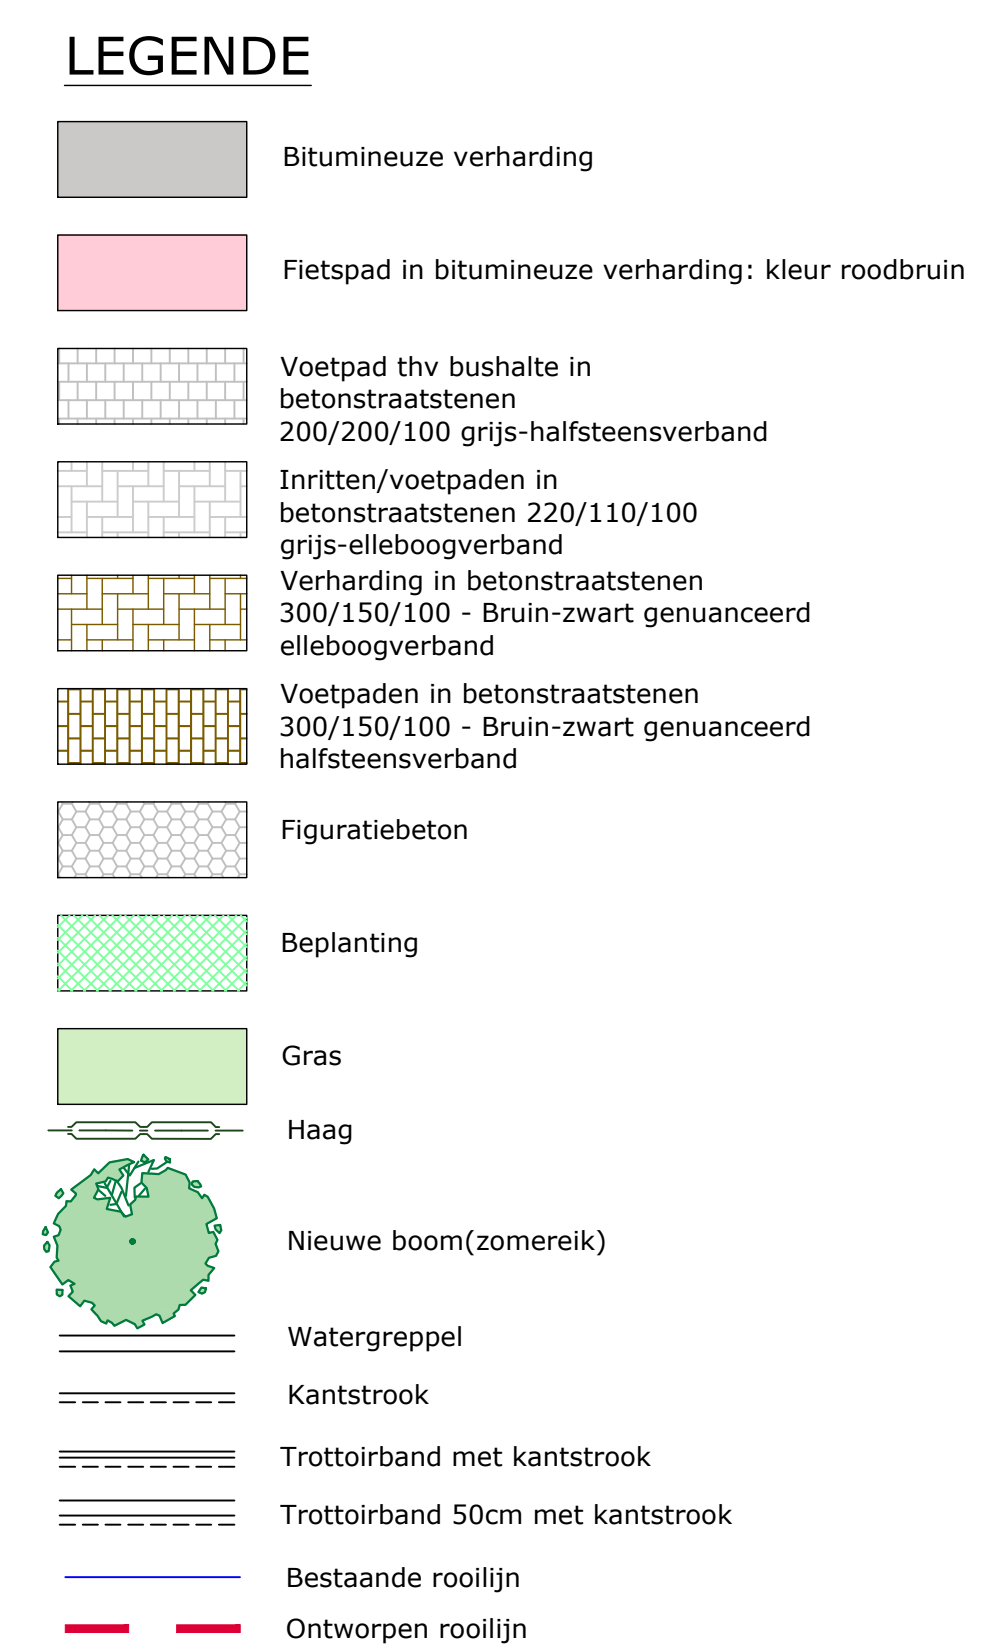

Studie bureau:  Te Hasselt:	Projectnummer	Dossiernummer	Besteknummer
	XXX	X70/N20/21	1M3D8G/19/31
	plotbestand	IN40202	
	Cad-bestand	IN40202	

Dossiergegevens
externen: P.015198
PINr TE: IN40202

Nagezien door de teamverantwoordelijke projecten,
Hasselt,

entiteitscode	prefix	volgnummer	fase	index
Datum opmaak: 17/02/21				

Ir. Katleen LOOS	Aangebrachte wijzigingen
------------------	--------------------------

Nagezien en goedgekeurd door de dir. ir. investeringen, Hasselt,	Ind.	Aard	Datum
	0	EERSTE UITGAVE	15/10/20

1	PROJECTNOTA	17/02/21

Jr. Pieter VAN DEN LANGENBERGH		

N20

Gemeente Kortesse

Herinrichting Hasseltsesteenweg

tussen Winkelstraat en kruispunt N76

DEEL 2 : van huisnr. 54 tot huisnr. 28

GRONDPLAN

WEGENIS

Afmetingen plan | Schaal | Kilometerpunten

1.68x0.59 = 1.00m ²	1/250	van 8.63 tot 8.92
--------------------------------	-------	-------------------