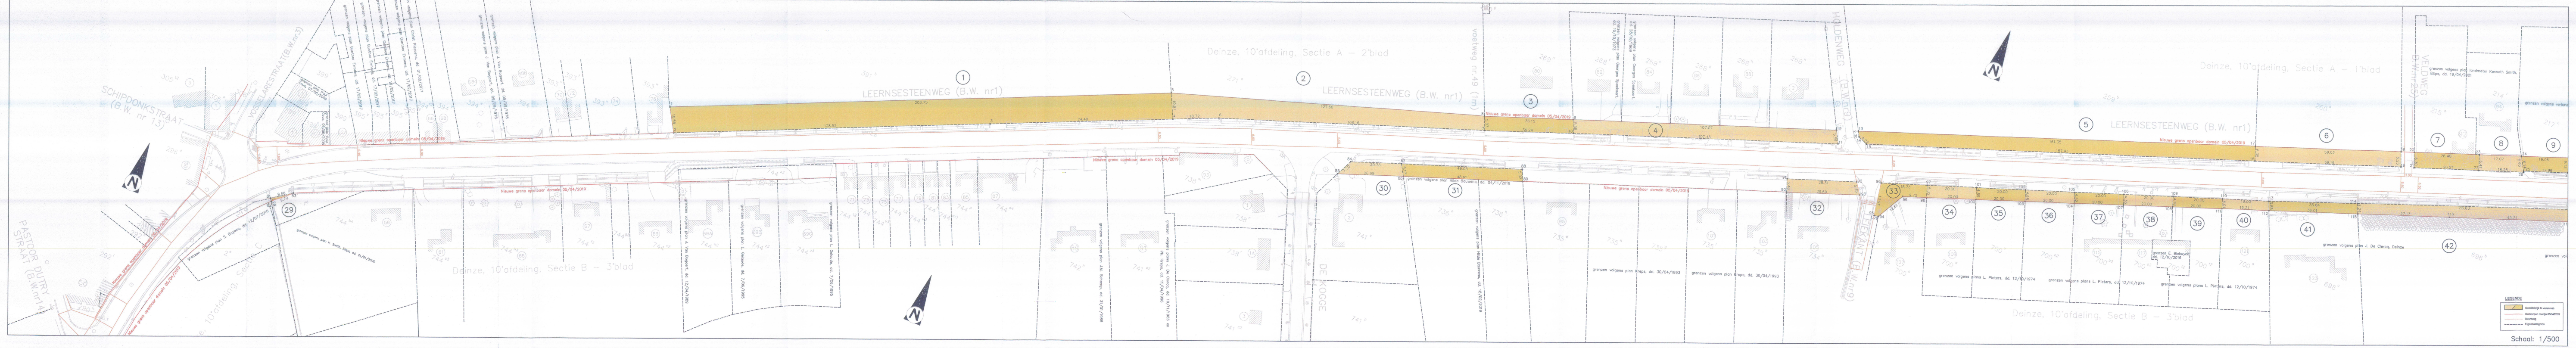
LEERNSESTEENWEG (B.W. nr1)
Deinze, 10°afdeling, Sectie A – 2°blad
Deinze, 10°afdeling, Sectie B – 2°blad
PASTOOR DUTRYSTRAAT
1
2
3
4
5
6
7
8
9
29
30
31
32
33
34
35
36
37
38
39
40
41
42
LEGENDE
Onmiddellijk te verwerven
Ontworpen rooilijn 05/04/2019
Buurtweg
Eigendomsgrens
Schaal: 1/500

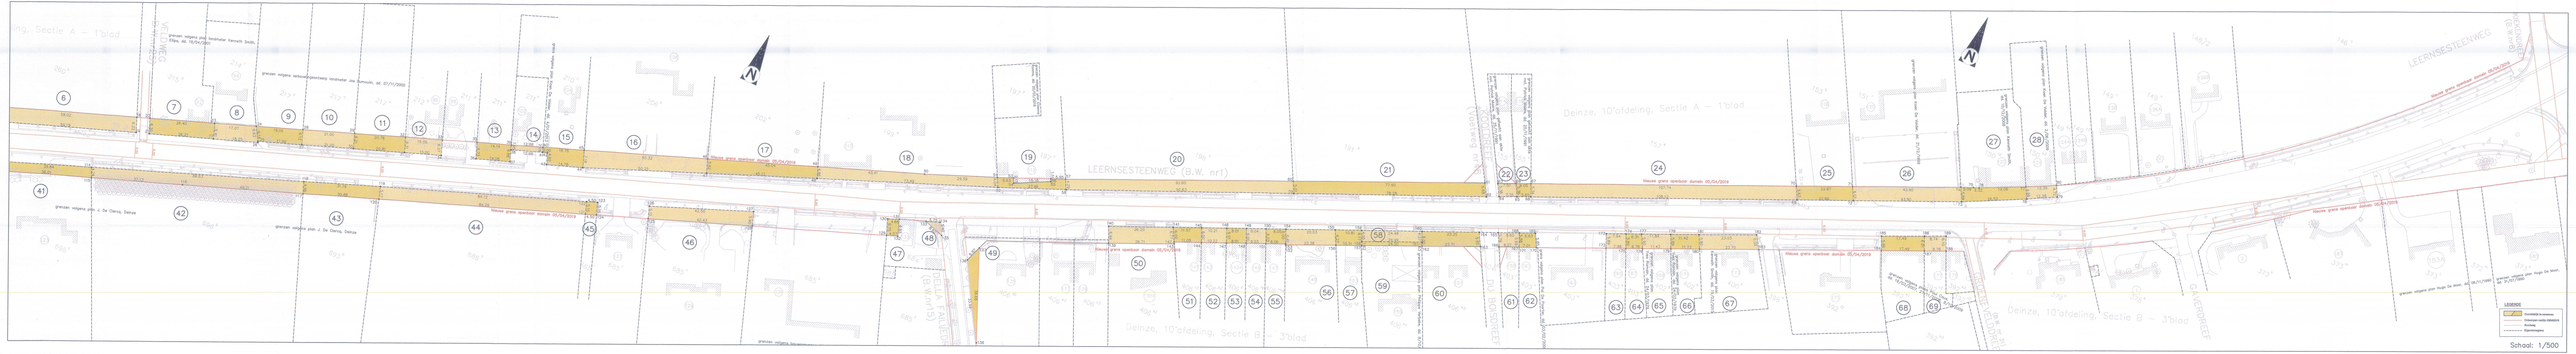
LEERNSESTEENWEG (B.W. nr1)
Deinze, 10°afdeling, Sectie A – 2°blad
Deinze, 10°afdeling, Sectie B – 2°blad
KIEKENDREEF
6
7
8
9
10
11
12
13
14
15
16
17
18
19
20
21
22
23
24
25
26
27
28
41
42
43
44
45
46
47
48
49
50
51
52
53
54
55
56
57
58
59
60
61
62
63
64
65
66
67
68
69
LEGENDE
Onmiddellijk te verwerven
Ontworpen rooilijn 05/04/2019
Buurtweg
Eigendomsgrens
Schaal: 1/500

Innemingstabel (Kadastrale fiches 16/04/2019)

VERTROUWELIJK
Eigenaarsgegevens

Eigenaarsgegevens zijn om privacyredenen onleesbaar gemaakt

Nr inneming	Kadastrale gegevens				Eigenaar				Aard perceel	Totale oppervlakte (m²)	Oppervlakte inneming (m²)	Onteigeningsinstantie
	Gemeente	Afdeling	Sectie	Nummer	naam	straat	postcode	gemeente				
1	Deinze	10	A	0391/00B000	[redacted]				bouwland	29899	2142	Agentschap Wegen en Verkeer
2	Deinze	10	A	0271/00A000	[redacted]				bouwland	16985	975	Agentschap Wegen en Verkeer
3	Deinze	10	A	0269/00N000	[redacted]				huis	3011	207	Agentschap Wegen en Verkeer
4	Deinze	10	A	0268/00L000	[redacted]				weg	591	593 (volledig perceel)	Agentschap Wegen en Verkeer
4	Deinze	10	A	0268/00L000	[redacted]				weg	591	593 (volledig perceel)	Agentschap Wegen en Verkeer
4	Deinze	10	A	0268/00L000	[redacted]				weg	591	593 (volledig perceel)	Agentschap Wegen en Verkeer
4	Deinze	10	A	0268/00L000	[redacted]				weg	591	593 (volledig perceel)	Agentschap Wegen en Verkeer
4	Deinze	10	A	0268/00L000	[redacted]				weg	591	593 (volledig perceel)	Agentschap Wegen en Verkeer
5	Deinze	10	A	0259/00B000	[redacted]				bouwland	45634	898	Agentschap Wegen en Verkeer
5	Deinze	10	A	0259/00B000	[redacted]				bouwland	45634	898	Agentschap Wegen en Verkeer
6	Deinze	10	A	0260/00B000	[redacted]				bouwland	8777	363	Agentschap Wegen en Verkeer
6	Deinze	10	A	0260/00B000	[redacted]				bouwland	8777	363	Agentschap Wegen en Verkeer
7	Deinze	10	A	0215/00E000	[redacted]				huis	1330	167	Agentschap Wegen en Verkeer
7	Deinze	10	A	0215/00E000	[redacted]				huis	1330	167	Agentschap Wegen en Verkeer
8	Deinze	10	A	0214/00L000	[redacted]				huis	948	114	Agentschap Wegen en Verkeer
9	Deinze	10	A	0217/00C000	[redacted]				weiland	1208	113	Agentschap Wegen en Verkeer
10	Deinze	10	A	0217/00D000	[redacted]				weiland	1249	130	Agentschap Wegen en Verkeer
10	Deinze	10	A	0217/00D000	[redacted]				weiland	1249	130	Agentschap Wegen en Verkeer
11	Deinze	10	A	0217/00E000	[redacted]				weiland	1231	130	Agentschap Wegen en Verkeer
11	Deinze	10	A	0217/00E000	[redacted]				weiland	1231	130	Agentschap Wegen en Verkeer
12	Deinze	10	A	0212/00G000	[redacted]				huis	876	95	Agentschap Wegen en Verkeer
13	Deinze	10	A	0211/00W000	[redacted]				schrijnwerkerij	852	96	Agentschap Wegen en Verkeer
13	Deinze	10	A	0211/00W000	[redacted]				schrijnwerkerij	852	96	Agentschap Wegen en Verkeer
13	Deinze	10	A	0211/00W000	[redacted]				schrijnwerkerij	852	96	Agentschap Wegen en Verkeer
14	Deinze	10	A	0211/00V000	[redacted]				huis	398	26	Agentschap Wegen en Verkeer
15	Deinze	10	A	0210/00N000	[redacted]				huis	3286	109	Agentschap Wegen en Verkeer
16	Deinze	10	A	0206/00B000	[redacted]				huis	2380	327	Agentschap Wegen en Verkeer
17	Deinze	10	A	0202/00A000	[redacted]				bouwland	53553	241	Agentschap Wegen en Verkeer
18	Deinze	10	A	0199/00E000	[redacted]				hoeve	5954	309	Agentschap Wegen en Verkeer
19	Deinze	10	A	0197/00Z000	[redacted]				huis	3452	90	Agentschap Wegen en Verkeer
20	Deinze	10	A	0196/00F000	[redacted]				bouwland	11696	430	Agentschap Wegen en Verkeer
21	Deinze	10	A	0191/00A000	[redacted]				bouwland	9862	415	Agentschap Wegen en Verkeer
21	Deinze	10	A	0191/00A000	[redacted]				bouwland	9862	415	Agentschap Wegen en Verkeer
22	Deinze	10	A	0155/00L000	[redacted]				huis	415	40	Agentschap Wegen en Verkeer
23	Deinze	10	A	0155/00K000	[redacted]				huis	362	31	Agentschap Wegen en Verkeer
24	Deinze	10	A	0157/00E000	[redacted]				bouwland	19100	591	Agentschap Wegen en Verkeer
25	Deinze	10	A	0153/00K000	[redacted]				huis	1190	130	Agentschap Wegen en Verkeer
26	Deinze	10	A	0151/00R000	[redacted]				kantoorgebouw	8282	254	Agentschap Wegen en Verkeer
27	Deinze	10	A	0150/00L002	[redacted]				PRIVATIEF DEEL#	1148	141	Agentschap Wegen en Verkeer
27	Deinze	10	A	0150/00L002	[redacted]				PRIVATIEF DEEL#	1148	141	Agentschap Wegen en Verkeer
27	Deinze	10	A	0150/00L002	[redacted]				PRIVATIEF DEEL#	1148	141	Agentschap Wegen en Verkeer
27	Deinze	10	A	0150/00L002	[redacted]				PRIVATIEF DEEL#	1148	141	Agentschap Wegen en Verkeer
27	Deinze	10	A	0150/00L002	[redacted]				PRIVATIEF DEEL#	1148	141	Agentschap Wegen en Verkeer
27	Deinze	10	A	0150/00L002	[redacted]				PRIVATIEF DEEL#	1148	141	Agentschap Wegen en Verkeer
27	Deinze	10	A	0150/00L002	[redacted]				NT.OVERD.PARK. #	1148	141	Agentschap Wegen en Verkeer
27	Deinze	10	A	0150/00L002	[redacted]				APPARTEMENT #	1148	141	Agentschap Wegen en Verkeer
27	Deinze	10	A	0150/00L002	[redacted]				PRIVATIEF DEEL#	1148	141	Agentschap Wegen en Verkeer
28	Deinze	10	A	0150/00K002	[redacted]				huis	855	60	Agentschap Wegen en Verkeer
29	Deinze	10	C	0001/00B000	[redacted]				tuin	365	6	Agentschap Wegen en Verkeer
29	Deinze	10	C	0001/00B000	[redacted]				tuin	365	6	Agentschap Wegen en Verkeer
30	Deinze	10	B	0741/00V000	[redacted]				huis	1791	121	Agentschap Wegen en Verkeer
31	Deinze	10	B	0736/00K000	[redacted]				bouwland	293	246 (Volledig perceel)	Agentschap Wegen en Verkeer
32	Deinze	10	B	0734/00B000	[redacted]				huis	1843	155	Agentschap Wegen en Verkeer
33	Deinze	10	B	0700/00T000	[redacted]				bouwland	246	147 (Volledig perceel)	Agentschap Wegen en Verkeer
34	Deinze	10	B	0700/00W000	[redacted]				huis	900	99	Agentschap Wegen en Verkeer
35	Deinze	10	B	0700/00V000	[redacted]				bouwland	900	95	Agentschap Wegen en Verkeer
36	Deinze	10	B	0700/00A002	[redacted]				bouwgrond	900	92	Agentschap Wegen en Verkeer
37	Deinze	10	B	0700/00B002	[redacted]				huis	958	89	Agentschap Wegen en Verkeer
38	Deinze	10	B	0700/00S002	[redacted]				handelshuis	747	85	Agentschap Wegen en Verkeer
39	Deinze	10	B	0700/00T002	[redacted]				garage	803	82	Agentschap Wegen en Verkeer
40	Deinze	10	B	0700/00S000	[redacted]				huis	910	75	Agentschap Wegen en Verkeer
41	Deinze	10	B	0698/00C000	[redacted]				huis	2580	145	Agentschap Wegen en Verkeer
41	Deinze	10	B	0698/00C000	[redacted]				huis	2580	145	Agentschap Wegen en Verkeer
41	Deinze	10	B	0698/00C000	[redacted]				huis	2580	145	Agentschap Wegen en Verkeer
42	Deinze	10	B	0696/00B000	[redacted]				weiland	9862	401	Agentschap Wegen en Verkeer
43	Deinze	10	B	0693/00B000	[redacted]				bouwgrond	3371	157	Agentschap Wegen en Verkeer
44	Deinze	10	B	0686/00A000	[redacted]				bouwland	7040	434	Agentschap Wegen en Verkeer
44	Deinze	10	B	0686/00A000	[redacted]				bouwland	7040	434	Agentschap Wegen en Verkeer
45	Deinze	10	B	0685/00L000	[redacted]				weg	308	23	Agentschap Wegen en Verkeer
46	Deinze	10	B	0685/00N000	[redacted]				huis	4060	234	Agentschap Wegen en Verkeer
47	Deinze	10	B	0684/00C000	[redacted]				huis	460	32	Agentschap Wegen en Verkeer
47	Deinze	10	B	0684/00C000	[redacted]				huis	460	32	Agentschap Wegen en Verkeer
47	Deinze	10	B	0684/00C000	[redacted]				huis	460	32	Agentschap Wegen en Verkeer
47	Deinze	10	B	0684/00C000	[redacted]				huis	460	32	Agentschap Wegen en Verkeer
48	Deinze	10	B	0684/00C000	[redacted]				huis	460	15	Agentschap Wegen en Verkeer
48	Deinze	10	B	0684/00C000	[redacted]				huis	460	15	Agentschap Wegen en Verkeer
48	Deinze	10	B	0684/00C000	[redacted]				huis	460	15	Agentschap Wegen en Verkeer
48	Deinze	10	B	0684/00C000	[redacted]				huis	460	15	Agentschap Wegen en Verkeer
49	Deinze	10	B	0406/00Y002	[redacted]				huis	1221	91	Agentschap Wegen en Verkeer
50	Deinze	10	B	0406/00S002	[redacted]				beb.opp.gewoon	2061	181	Agentschap Wegen en Verkeer
50	Deinze	10	B	0406/00S002	[redacted]				beb.opp.gewoon	2061	181	Agentschap Wegen en Verkeer
51	Deinze	10	B	0406/00F003	[redacted]				huis	762	68	Agentschap Wegen en Verkeer
52	Deinze	10	B	0406/00P002	[redacted]				tuin	663	61	Agentschap Wegen en Verkeer
53	Deinze	10	B	0406/00P000	[redacted]				tuin	360	48	Agentschap Wegen en Verkeer
53	Deinze	10	B	0406/00P000	[redacted]				tuin	360	48	Agentschap Wegen en Verkeer
54	Deinze	10	B	0406/00L004	[redacted]				huis	580	48	Agentschap Wegen en Verkeer
54	Deinze	10	B	0406/00L004	[redacted]				huis	580	48	Agentschap Wegen en Verkeer
55	Deinze	10	B	0406/00M004	[redacted]				huis	579	48	Agentschap Wegen en Verkeer
56	Deinze	10	B	0406/00D004	[redacted]				huis	1451	128	Agentschap Wegen en Verkeer
57	Deinze	10	B	0406/00V002	[redacted]				huis	685	66	Agentschap Wegen en Verkeer
57	Deinze	10	B	0406/00V002	[redacted]				huis	685	66	Agentschap Wegen en Verkeer
58	Deinze	10	B	0406/00H004	[redacted]				weg	115	109 (Volledig perceel)	Agentschap Wegen en Verkeer
59	Deinze	10	B	0406/00K004	[redacted]				beb.opp.gewoon	1173	40	Agentschap Wegen en Verkeer
60	Deinze	10	B	0406/00W003	[redacted]				huis	1303	139	Agentschap Wegen en Verkeer
60	Deinze	10	B	0406/00W003	[redacted]				huis	1303	139	Agentschap Wegen en Verkeer
61	Deinze	10	B	0403/00T000	[redacted]				huis	290	48	Agentschap Wegen en Verkeer
62	Deinze	10	B	0403/00V000	[redacted]				huis	300	40	Agentschap Wegen en Verkeer
63	Deinze	10	B	0403/00S000	[redacted]				huis	268	47	Agentschap Wegen en Verkeer
64	Deinze	10	B	0403/00N000	[redacted]				huis	277	38	Agentschap Wegen en Verkeer
65	Deinze	10	B	0402/00G000	[redacted]				huis	369	69	Agentschap Wegen en Verkeer
66	Deinze	10	B	0402/00K000	[redacted]				huis	370	68	Agentschap Wegen en Verkeer
66	Deinze	10	B	0402/00K000	[redacted]				huis	370	68	Agentschap Wegen en Verkeer
67	Deinze	10	B	0400/00H000	[redacted]				huis	692	140	Agentschap Wegen en Verkeer
68	Deinze	10	B	0392/00W002	[redacted]				ha.gv/magazijn	572	104	Agentschap Wegen en Verkeer
68	Deinze	10	B	0392/00W002	[redacted]				ha.gv/magazijn	572	104	Agentschap Wegen en Verkeer
69	Deinze	10	B	0392/00V002	[redacted]				huis	283	53	Agentschap Wegen en Verkeer

Lambert-72 coördinatentabel

Nr	X	Y	Nr	X	Y
1	92641.54	188227.93	96	93107.96	188387.87
2	92646.93	188218.74	97	93125.59	188394.21
3	92764.17	188271.41	98	93127.29	188389.48
4	92832.16	188301.63	99	93118.17	188386.11
5	92827.49	188311.22	100	93146.05	188396.41
6	92849.26	188309.24	101	93144.41	188400.98
7	92950.96	188346.06	102	93163.23	188407.75
8	92948.64	188351.45	103	93164.81	188403.34
9	92982.57	188363.92	104	93183.57	188410.27
10	92984.88	188358.85	105	93182.04	188414.52
11	93085.70	188395.99	106	93200.86	188421.29
12	93083.05	188400.88	107	93202.33	188417.20
13	93091.37	188403.94	108	93221.10	188424.13
14	93092.49	188401.93	109	93219.68	188428.06
15	93096.38	188400.28	110	93238.50	188434.83
16	93244.83	188454.17	111	93239.86	188431.06
17	93242.73	188459.84	112	93257.88	188437.72
18	93298.09	188480.29	113	93256.38	188441.26
19	93300.42	188474.51	114	93289.86	188454.04
20	93303.10	188482.14	115	93291.66	188450.19
21	93305.44	188476.29	116	93326.48	188463.06
22	93330.05	188485.31	117	93372.58	188480.30
23	93327.82	188491.32	118	93370.80	188484.93
24	93343.81	188497.30	119	93399.94	188496.05
25	93346.94	188492.02	120	93401.50	188491.12
26	93347.19	188491.59	121	93480.45	188520.64
27	93363.78	188498.23	122	93478.73	188525.50
28	93361.67	188503.98	123	93482.95	188527.08
29	93381.33	188511.33	124	93484.66	188522.22
30	93383.49	188505.50	125	93504.39	188529.60
31	93403.01	188512.71	126	93502.68	188534.46
32	93400.78	188518.60	127	93542.21	188550.04
33	93414.87	188523.88	128	93544.13	188544.46
34	93417.08	188517.90	129	93595.42	188563.77
35	93427.98	188528.78	130	93593.06	188570.09
36	93430.38	188522.49	131	93597.34	188571.90
37	93443.61	188527.28	132	93599.69	188565.39
38	93441.90	188531.91	133	93607.54	188575.74
39	93441.23	188533.74	134	93612.95	188577.71
40	93453.39	188538.28	135	93615.71	188573.07
41	93454.11	188536.32	136	93629.46	188568.36
42	93455.99	188537.00	137	93631.83	188574.81
43	93457.71	188532.39	138	93646.85	188539.16
44	93471.61	188537.43	139	93678.86	188598.50
45	93469.08	188544.15	140	93676.01	188604.82
46	93516.21	188561.78	141	93700.00	188615.35
47	93518.18	188556.31	142	93702.88	188610.06
48	93560.07	188573.09	143	93703.23	188609.41
49	93558.37	188577.64	144	93712.99	188614.50
50	93599.00	188592.93	145	93710.59	188620.00
51	93626.43	188604.03	146	93719.94	188624.10
52	93628.28	188600.43	147	93722.32	188618.58
53	93632.55	188606.59	148	93729.69	188621.82
54	93633.53	188604.68	149	93727.27	188627.32
55	93647.04	188611.61	150	93734.64	188630.55
56	93646.53	188612.59	151	93737.05	188625.03
57	93651.98	188614.98	152	93744.58	188627.91
58	93653.99	188611.19	153	93744.42	188628.29
59	93738.83	188648.35	154	93742.01	188633.78
60	93736.51	188652.80	155	93760.36	188641.83
61	93807.62	188684.61	156	93763.18	188636.24
62	93810.54	188679.74	157	93772.78	188640.53
63	93812.47	188686.60	158	93772.10	188642.01
64	93815.15	188681.94	159	93770.26	188646.17
65	93821.87	188684.95	160	93792.67	188656.01
66	93819.31	188689.66	161	93794.45	188652.01
67	93824.83	188692.13	162	93795.14	188650.54
68	93827.02	188687.26	163	93816.78	188660.23
69	93925.85	188731.10	164	93813.96	188665.35
70	93923.20	188736.07	165	93820.98	188668.43
71	93944.13	188745.42	166	93823.65	188663.29
72	93946.80	188740.33	167	93831.19	188666.69
73	93986.92	188758.15	168	93828.85	188671.88
74	93984.21	188763.32	169	93834.92	188674.54
75	93988.86	188765.40	170	93837.67	188669.38
76	93991.00	188766.30	171	93831.27	188666.52
77	94008.18	188774.54	172	93863.57	188680.95
78	94010.57	188770.16	173	93861.22	188686.35
79	94021.44	188776.08	174	93868.47	188689.59
80	94019.18	188780.22	175	93870.85	188684.20
81	92505.71	188131.28	176	93877.02	188686.96
82	92506.42	188130.20	177	93874.23	188692.16
83	92513.47	188136.87	178	93885.04	188696.99
84	92905.53	188313.36	179	93887.55	188691.66
85	92902.56	188306.80	180	93898.15	188696.40
86	92927.61	188316.01	181	93895.47	188701.65
87	92925.01	188320.47	182	93916.77	188711.22
88	92971.09	188337.28	183	93920.10	188706.21
89	92973.25	188332.75	184	93965.56	188726.51
90	93073.95	188369.83	185	93963.18	188731.85
91	93072.02	188374.94	186	93979.06	188739.13
92	93098.66	188384.52	187	93981.53	188733.65
93	93101.81	188380.08	188	93989.53	188737.22
94	93112.08	188374.83	189	93987.01	188742.77
95	93110.35	188374.51			

Grenspunten niet gematerialiseerd

Grenzen volgens:
- Plannen diverse landmeters en bestaande toestand
- Ontwerp nieuwe wegenis

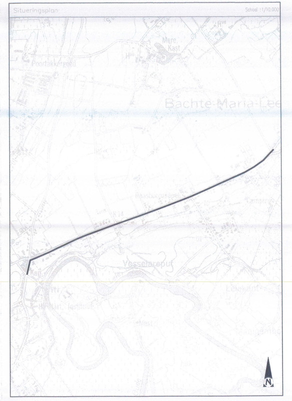

Vlaanderen is wegen en verkeer
VLAAMSE OVERHEID
AGENTSCHAP WEGEN EN VERKEER
Wegen en Verkeer Oost-Vlaanderen
Virginie Lovelinggebouw
Koningin Maria Hendrikaplein 70, bus 81, 9000 Gent
Tel. 09 276 26 00
e-mail: wegen.oostvlaanderen@mow.vlaanderen.be

Studiebureau:	
Studiegroep IRTAS Pr. Van Raemdonckstraat 15 9120 Beveren	Jasmien Rogiers Landmeter-expert, beëdigd door de Rechtbank van Eerste Aanleg van Dendermonde LANnummer: 171721

Projectnummer	Dossiernummer	Ref. patrimonium
4155	X40/N466/9	ONT_40_2019006

Pdf: 1M3D8HG10222100.pdf
Cad: 1M3D8HG10222100.zip

Nagezien door de verantwoordelijke ingenieur,
ir. Tonia Kiadi Matsuela

Voorgesteld door de dir. investeringen,
ir. Tim Lonneux
afdelingshoofd
ir. Gorik DE KOKER

Dossiergegevens externen:

Nummer van het plan

entiteitscode	prefix	volgnummer	fase	index
1M3D8H	G	102221		00

Datum opmaak: 09/08/2019

Gezien om gevoegd te worden bij het voorlopig Onteigeningsbesluit van:
Vlaams Minister van Mobiliteit en Openbare Werken,
25 NOV. 2019
Lydia Peeters

Gezien om gevoegd te worden bij het definitief Onteigeningsbesluit van:
Vlaams Minister van Mobiliteit en Openbare Werken,
Lydia Peeters

Aangebrachte wijzigingen

Ind.	Aard	Datum

N466
Deinze

Aanleg van fietspaden tussen Pastoor Dutrystraat en Kiekendreef

Leernsesteenweg

ONTEIGENINGSPLAN

Afmetingen plan	Schaal	Kilometerpunten	Referentienummer AAPD
2,94 x 0,594 = 1,75m²	1 / 500	van 11,00 tot 12,85	44006 - 10180