COÖRDINATEN INNEMINGSPUNTEN IN LAMBERT 72

Puntnr.	X (m)	Y (m)	type punt
1	139110.84	191898.90	niet gematerialiseerd
2	139111.44	191897.79	niet gematerialiseerd
3	139128.58	191911.15	niet gematerialiseerd
4	139129.54	191909.40	niet gematerialiseerd
5	139130.12	191908.34	niet gematerialiseerd
6	139131.22	191906.35	niet gematerialiseerd
7	139148.81	191922.51	niet gematerialiseerd
8	139151.50	191917.87	niet gematerialiseerd
9	139205.61	191954.40	niet gematerialiseerd
10	139208.03	191949.97	niet gematerialiseerd
11	139222.51	191963.89	niet gematerialiseerd
12	139219.83	191956.30	niet gematerialiseerd
13	139236.98	191971.76	niet gematerialiseerd
14	139239.55	191966.86	niet gematerialiseerd
15	139252.76	191979.78	niet gematerialiseerd
16	139262.61	191978.40	niet gematerialiseerd
17	139268.87	191987.39	niet gematerialiseerd
18	139270.29	191981.84	niet gematerialiseerd
19	139271.97	191982.58	niet gematerialiseerd
20	139273.92	191983.45	niet gematerialiseerd
21	139279.75	191986.05	niet gematerialiseerd
22	139283.67	191993.89	niet gematerialiseerd
23	139298.87	191994.06	niet gematerialiseerd
24	139297.87	191999.68	niet gematerialiseerd
25	139300.75	191994.80	niet gematerialiseerd
26	139314.19	192000.12	niet gematerialiseerd
27	139324.88	192010.29	niet gematerialiseerd
28	139327.76	192005.43	niet gematerialiseerd
29	139339.86	192010.17	niet gematerialiseerd
30	139342.25	192011.10	niet gematerialiseerd
31	139353.11	192021.37	niet gematerialiseerd
32	139371.46	192022.56	niet gematerialiseerd
33	139379.77	192025.86	niet gematerialiseerd
34	139399.20	192039.46	niet gematerialiseerd
35	139401.77	192034.47	niet gematerialiseerd
36	139405.75	192036.03	niet gematerialiseerd
37	139418.69	192047.11	niet gematerialiseerd
38	139421.17	192042.08	niet gematerialiseerd
39	139440.59	192049.68	niet gematerialiseerd
40	139442.30	192050.35	niet gematerialiseerd
41	139463.52	192064.71	niet gematerialiseerd
42	139471.54	192061.82	niet gematerialiseerd
43	139466.37	192065.83	niet gematerialiseerd
44	139474.41	192062.95	niet gematerialiseerd
45	139471.83	192067.97	niet gematerialiseerd
46	139496.52	192071.62	niet gematerialiseerd
47	139520.34	192087.01	niet gematerialiseerd
48	139521.46	192084.23	niet gematerialiseerd
49	139522.45	192081.79	niet gematerialiseerd
50	139530.09	192084.78	niet gematerialiseerd
51	139545.46	192096.87	niet gematerialiseerd
52	139546.45	192094.04	niet gematerialiseerd
53	139547.31	192091.56	niet gematerialiseerd
54	139559.03	192102.20	niet gematerialiseerd
55	139563.07	192112.36	niet gematerialiseerd
56	139568.87	192100.04	niet gematerialiseerd
57	139573.42	192116.43	niet gematerialiseerd
58	139574.28	192114.67	niet gematerialiseerd
59	139579.02	192103.37	niet gematerialiseerd
60	139584.06	192112.02	niet gematerialiseerd
61	139599.67	192118.15	niet gematerialiseerd
62	139602.00	192112.49	niet gematerialiseerd
63	139677.37	192148.65	niet gematerialiseerd
64	139683.15	192144.69	niet gematerialiseerd
65	139749.55	192176.98	niet gematerialiseerd
66	139756.62	192173.84	niet gematerialiseerd
67	139794.58	192194.66	niet gematerialiseerd
68	139798.80	192190.56	niet gematerialiseerd
69	139823.80	192206.12	niet gematerialiseerd
70	139827.93	192202.13	niet gematerialiseerd
71	139866.09	192222.72	niet gematerialiseerd
72	139870.10	192218.86	niet gematerialiseerd
73	139903.36	192232.06	niet gematerialiseerd
74	139915.67	192242.18	niet gematerialiseerd
75	139913.40	192247.96	niet gematerialiseerd
76	139916.53	192245.30	niet gematerialiseerd
77	139922.39	192239.60	niet gematerialiseerd
78	139914.86	192249.67	niet gematerialiseerd
79	139917.72	192247.24	niet gematerialiseerd
80	139929.41	192242.38	niet gematerialiseerd
81	139927.38	192246.78	niet gematerialiseerd
82	139962.37	192260.51	niet gematerialiseerd
83	139966.23	192256.44	niet gematerialiseerd
84	139996.40	192273.87	niet gematerialiseerd
85	140000.17	192269.68	niet gematerialiseerd
86	140024.31	192284.82	niet gematerialiseerd
87	140028.28	192280.63	niet gematerialiseerd
88	140045.13	192293.00	niet gematerialiseerd
89	140049.06	192288.86	niet gematerialiseerd
90	140088.56	192310.05	niet gematerialiseerd
91	140092.26	192305.94	niet gematerialiseerd
92	140121.54	192322.99	niet gematerialiseerd
93	140123.57	192318.38	niet gematerialiseerd
94	140132.40	192327.25	niet gematerialiseerd
95	140134.29	192322.39	niet gematerialiseerd
96	140214.60	192359.51	niet gematerialiseerd
97	140218.31	192354.64	niet gematerialiseerd
98	140282.24	192386.06	niet gematerialiseerd
99	140285.76	192381.38	niet gematerialiseerd
100	140315.47	192399.11	niet gematerialiseerd
101	140318.97	192394.47	niet gematerialiseerd
102	140329.61	192399.06	niet gematerialiseerd
103	140342.06	192409.55	niet gematerialiseerd
104	140345.38	192405.21	niet gematerialiseerd
105	140345.17	192407.57	niet gematerialiseerd
106	140344.32	192414.73	niet gematerialiseerd
107	140347.15	192410.92	niet gematerialiseerd
108	140351.20	192413.46	niet gematerialiseerd
109	140357.23	192415.51	niet gematerialiseerd
110	140366.75	192418.74	niet gematerialiseerd
111	140375.50	192421.70	niet gematerialiseerd
112	140383.01	192424.25	niet gematerialiseerd
113	140387.45	192427.82	niet gematerialiseerd
114	140388.93	192432.24	niet gematerialiseerd
115	140394.10	192432.91	niet gematerialiseerd
116	140392.83	192429.21	niet gematerialiseerd
117	140390.99	192425.28	niet gematerialiseerd
118	140388.44	192422.14	niet gematerialiseerd
119	140490.69	192467.88	niet gematerialiseerd
120	140492.88	192463.19	niet gematerialiseerd
121	140520.67	192479.65	niet gematerialiseerd
122	140518.53	192485.11	niet gematerialiseerd
123	140520.54	192482.51	niet gematerialiseerd
124	140521.84	192481.25	niet gematerialiseerd
125	140523.63	192480.01	niet gematerialiseerd
126	140525.38	192479.20	niet gematerialiseerd
127	140527.39	192478.64	niet gematerialiseerd
128	140528.68	192478.39	niet gematerialiseerd
129	140530.15	192477.83	niet gematerialiseerd
130	140519.95	192487.86	niet gematerialiseerd
131	140533.94	192479.33	niet gematerialiseerd
132	140531.71	192483.99	niet gematerialiseerd
133	140554.03	192487.20	niet gematerialiseerd
134	140579.15	192497.05	niet gematerialiseerd
135	140603.90	192506.76	niet gematerialiseerd
136	140636.79	192519.31	niet gematerialiseerd
137	140644.67	192528.32	niet gematerialiseerd
138	140648.39	192523.99	niet gematerialiseerd
139	140669.71	192538.15	niet gematerialiseerd
140	140671.74	192533.01	niet gematerialiseerd
141	140696.13	192542.59	niet gematerialiseerd
142	140737.53	192558.85	niet gematerialiseerd
143	140777.77	192574.65	niet gematerialiseerd
144	140808.62	192592.68	niet gematerialiseerd
145	140814.54	192589.17	niet gematerialiseerd
146	140943.89	192638.05	niet gematerialiseerd
147	140949.46	192636.05	niet gematerialiseerd
148	140957.81	192635.82	niet gematerialiseerd
149	140972.63	192639.70	niet gematerialiseerd
150	140974.45	192646.21	niet gematerialiseerd
151	140974.73	192640.26	niet gematerialiseerd
152	140988.30	192643.91	niet gematerialiseerd
153	141034.88	192656.33	niet gematerialiseerd
154	141083.54	192669.34	niet gematerialiseerd
155	141143.46	192685.32	niet gematerialiseerd
156	141144.57	192685.62	niet gematerialiseerd
157	141144.38	192691.56	niet gematerialiseerd
158	141145.87	192685.97	niet gematerialiseerd
159	141199.62	192700.35	niet gematerialiseerd
160	141200.41	192706.51	niet gematerialiseerd
161	141201.90	192700.96	niet gematerialiseerd
162	141250.50	192719.88	niet gematerialiseerd
163	141252.14	192718.24	niet gematerialiseerd
164	141255.07	192715.31	niet gematerialiseerd
165	141277.63	192727.12	niet gematerialiseerd
166	141278.17	192725.19	niet gematerialiseerd
167	141279.11	192721.80	niet gematerialiseerd
168	141280.49	192722.17	niet gematerialiseerd
169	141299.75	192733.02	niet gematerialiseerd
170	141301.36	192731.38	niet gematerialiseerd
171	141304.27	192728.52	niet gematerialiseerd
172	141331.71	192735.84	niet gematerialiseerd
173	141338.62	192743.39	niet gematerialiseerd
174	141348.14	192740.23	niet gematerialiseerd
175	141356.59	192740.19	niet gematerialiseerd
176	141359.62	192749.00	niet gematerialiseerd
177	141361.03	192743.67	niet gematerialiseerd
178	141508.41	192788.71	niet gematerialiseerd
179	141509.53	192783.30	niet gematerialiseerd
180	141544.64	192798.37	hoekpunt gebouw
181	141545.62	192795.69	niet gematerialiseerd
182	141546.54	192793.18	niet gematerialiseerd
183	141566.16	192804.12	hoekpunt gebouw
184	141566.75	192802.33	niet gematerialiseerd
185	141573.00	192805.94	niet gematerialiseerd
186	141575.53	192800.91	niet gematerialiseerd
187	141577.68	192807.19	niet gematerialiseerd
188	141687.87	192836.60	niet gematerialiseerd
189	141689.46	192831.31	niet gematerialiseerd
190	141747.91	192852.62	niet gematerialiseerd
191	141749.33	192847.28	niet gematerialiseerd
192	141821.34	192872.22	niet gematerialiseerd
193	141822.76	192866.88	niet gematerialiseerd
194	141837.50	192873.40	niet gematerialiseerd
195	141838.15	192870.98	niet gematerialiseerd
196	141851.09	192880.15	niet gematerialiseerd
197	141880.15	192889.77	niet gematerialiseerd
198	141908.46	192892.37	niet gematerialiseerd
199	141911.79	192898.22	niet gematerialiseerd
200	141910.94	192904.34	niet gematerialiseerd
201	141916.27	192901.21	niet gematerialiseerd
202	141891.59	192867.15	niet gematerialiseerd
203	141892.38	192864.26	niet gematerialiseerd
204	141862.57	192859.40	niet gematerialiseerd
205	141863.34	192856.51	niet gematerialiseerd
206	141842.01	192856.54	niet gematerialiseerd
207	141842.67	192854.08	niet gematerialiseerd
208	141708.56	192820.78	niet gematerialiseerd
209	141710.57	192815.75	niet gematerialiseerd
210	141693.27	192816.68	niet gematerialiseerd
211	141597.88	192790.83	niet gematerialiseerd
212	141599.67	192786.15	niet gematerialiseerd
213	141577.53	192786.01	niet gematerialiseerd
214	141579.56	192780.78	niet gematerialiseerd
215	141481.65	192760.46	niet gematerialiseerd
216	141483.00	192755.01	niet gematerialiseerd
217	141335.43	192721.34	niet gematerialiseerd
218	141336.80	192716.00	niet gematerialiseerd
219	141212.80	192688.03	niet gematerialiseerd
220	141214.24	192683.29	niet gematerialiseerd
221	141178.15	192679.06	niet gematerialiseerd
222	141179.89	192674.12	niet gematerialiseerd
223	141171.33	192677.35	niet gematerialiseerd
224	141172.94	192672.27	niet gematerialiseerd
225	141098.83	192658.32	niet gematerialiseerd
226	141098.85	192658.26	niet gematerialiseerd
227	141100.27	192652.87	niet gematerialiseerd
228	140981.68	192627.39	niet gematerialiseerd
229	140980.12	192620.81	niet gematerialiseerd
230	140857.34	192589.73	niet gematerialiseerd
231	140853.26	192582.13	niet gematerialiseerd
232	140844.82	192584.82	niet gematerialiseerd
233	140838.51	192576.48	niet gematerialiseerd
234	140823.44	192576.43	niet gematerialiseerd
235	140798.85	192566.79	niet gematerialiseerd
236	140770.92	192555.83	niet gematerialiseerd
237	140743.98	192545.26	niet gematerialiseerd
238	140723.63	192537.28	niet gematerialiseerd
239	140727.82	192533.03	niet gematerialiseerd
240	140648.49	192507.79	niet gematerialiseerd
241	140652.84	192503.60	niet gematerialiseerd
242	140551.68	192463.89	niet gematerialiseerd
243	140540.71	192465.50	niet gematerialiseerd
244	140547.22	192463.00	niet gematerialiseerd
245	140552.54	192459.42	niet gematerialiseerd
246	140553.99	192458.00	niet gematerialiseerd
247	140536.04	192463.78	niet gematerialiseerd
248	140545.69	192460.07	niet gematerialiseerd
249	140550.45	192456.87	niet gematerialiseerd
250	140551.69	192455.65	niet gematerialiseerd
251	140538.42	192458.69	niet gematerialiseerd
252	140531.04	192461.81	niet gematerialiseerd
253	140517.13	192456.32	niet gematerialiseerd
254	140501.80	192450.33	niet gematerialiseerd
255	140504.17	192445.24	niet gematerialiseerd
256	140500.04	192449.64	niet gematerialiseerd
257	140439.54	192425.88	niet gematerialiseerd
258	140404.41	192412.10	niet gematerialiseerd
259	140409.50	192408.08	niet gematerialiseerd
260	140385.34	192404.61	niet gematerialiseerd
261	140361.10	192389.08	niet gematerialiseerd
262	140357.14	192380.01	niet gematerialiseerd
263	140355.58	192392.93	niet gematerialiseerd
264	140356.22	192391.30	niet gematerialiseerd
265	140354.78	192385.59	niet gematerialiseerd
266	140348.87	192380.11	niet gematerialiseerd
267	140342.78	192374.37	niet gematerialiseerd
268	140352.32	192391.65	niet gematerialiseerd
269	140352.96	192390.02	niet gematerialiseerd
270	140352.46	192388.21	niet gematerialiseerd
271	140346.48	192382.66	niet gematerialiseerd
272	140341.35	192377.84	niet gematerialiseerd
273	140338.95	192380.39	niet gematerialiseerd
274	140314.82	192376.93	niet gematerialiseerd
275	140300.87	192371.45	niet gematerialiseerd
276	140304.30	192366.79	niet gematerialiseerd
277	140267.16	192358.21	niet gematerialiseerd
278	140270.58	192353.55	niet gematerialiseerd
279	140257.99	192354.61	niet gematerialiseerd
280	140202.43	192332.82	niet gematerialiseerd
281	140201.78	192332.57	niet gematerialiseerd
282	140203.82	192327.35	niet gematerialiseerd
283	140170.19	192320.18	niet gematerialiseerd
284	140171.94	192314.84	niet gematerialiseerd
285	140145.50	192310.49	niet gematerialiseerd
286	140144.77	192310.20	niet gematerialiseerd
287	140138.46	192307.75	niet gematerialiseerd
288	140132.81	192305.53	niet gematerialiseerd
289	140131.51	192305.02	niet gematerialiseerd
290	140096.87	192291.41	niet gematerialiseerd
291	140097.76	192290.29	niet gematerialiseerd
292	140100.24	192286.69	niet gematerialiseerd
293	140090.84	192289.02	niet gematerialiseerd
294	140092.78	192286.59	niet gematerialiseerd
295	140094.31	192284.37	niet gematerialiseerd
296	140082.61	192285.77	niet gematerialiseerd
297	140051.43	192273.32	niet gematerialiseerd
298	140052.60	192267.99	niet gematerialiseerd
299	140048.94	192272.33	niet gematerialiseerd
300	140024.23	192262.73	niet gematerialiseerd
301	140023.38	192262.40	niet gematerialiseerd
302	140022.51	192256.18	niet gematerialiseerd
303	140008.76	192256.62	niet gematerialiseerd
304	139960.06	192237.53	niet gematerialiseerd
305	139945.12	192225.81	niet gematerialiseerd
306	139934.22	192227.34	niet gematerialiseerd
307	139936.60	192226.56	niet gematerialiseerd
308	139939.65	192224.96	niet gematerialiseerd
309	139942.57	192223.30	niet gematerialiseerd
310	139945.46	192221.20	niet gematerialiseerd
311	139947.59	192219.53	niet gematerialiseerd
312	139931.89	192226.43	niet gematerialiseerd
313	139935.98	192225.08	niet gematerialiseerd
314	139938.88	192223.56	niet gematerialiseerd
315	139941.70	192221.95	niet gematerialiseerd
316	139944.49	192219.92	niet gematerialiseerd
317	139946.60	192218.27	niet gematerialiseerd
318	139933.62	192221.29	niet gematerialiseerd
319	139906.56	192216.44	niet gematerialiseerd
320	139906.33	192216.38	niet gematerialiseerd
321	139902.88	192215.03	niet gematerialiseerd
322	139906.82	192210.77	niet gematerialiseerd
323	139871.00	192202.54	niet gematerialiseerd
324	139872.80	192200.25	niet gematerialiseerd
325	139874.48	192198.08	niet gematerialiseerd
326	139868.22	192195.62	niet gematerialiseerd
327	139846.44	192192.91	niet gematerialiseerd
328	139844.23	192192.04	niet gematerialiseerd
329	139798.35	192174.07	niet gematerialiseerd
330	139771.84	192163.68	niet gematerialiseerd
331	139777.59	192160.05	niet gematerialiseerd
332	139746.61	192153.79	niet gematerialiseerd
333	139743.75	192146.77	niet gematerialiseerd
334	139736.87	192149.97	niet gematerialiseerd
335	139675.37	192125.90	niet gematerialiseerd
336	139604.61	192098.16	niet gematerialiseerd
337	139598.21	192095.59	niet gematerialiseerd
338	139600.92	192090.70	niet gematerialiseerd
339	139589.70	192092.17	niet gematerialiseerd
340	139583.73	192089.82	niet gematerialiseerd
341	139586.40	192085.00	niet gematerialiseerd
342	139573.90	192085.69	niet gematerialiseerd
343	139576.44	192081.10	niet gematerialiseerd
344	139563.33	192080.94	niet gematerialiseerd
345	139555.91	192078.90	niet gematerialiseerd
346	139554.51	192078.17	niet gematerialiseerd
347	139555.25	192076.76	niet gematerialiseerd
348	139552.73	192077.65	niet gematerialiseerd
349	139546.41	192073.92	niet gematerialiseerd
350	139547.19	192072.52	niet gematerialiseerd
351	139543.82	192072.37	niet gematerialiseerd
352	139544.65	192071.00	niet gematerialiseerd
353	139542.72	192071.79	niet gematerialiseerd
354	139543.33	192070.30	niet gematerialiseerd
355	139527.47	192061.88	niet gematerialiseerd
356	139525.75	192062.78	niet gematerialiseerd
357	139526.41	192061.32	niet gematerialiseerd
358	139521.13	192065.21	niet gematerialiseerd
359	139517.92	192058.13	niet gematerialiseerd
360	139501.99	192052.16	niet gematerialiseerd
361	139502.15	192051.94	niet gematerialiseerd
362	139483.98	192050.74	niet gematerialiseerd
363	139485.97	192047.85	niet gematerialiseerd
364	139482.45	192050.14	niet gematerialiseerd
365	139485.37	192045.92	niet gematerialiseerd
366	139473.13	192046.51	niet gematerialiseerd
367	139416.73	192024.40	niet gematerialiseerd
368	139421.39	192020.24	niet gematerialiseerd
369	139373.47	192007.44	niet gematerialiseerd
370	139376.64	192002.68	niet gematerialiseerd
371	139350.85	191998.58	niet gematerialiseerd
372	139343.29	191995.62	niet gematerialiseerd
373	139331.06	191984.78	niet gematerialiseerd
375	139324.67	191988.32	niet gematerialiseerd
376	139327.60	191983.43	niet gematerialiseerd
377	139324.03	191988.07	niet gematerialiseerd
378	139298.72	191978.03	niet gematerialiseerd
379	139301.62	191973.19	niet gematerialiseerd
380	139296.81	191977.23	niet gematerialiseerd
381	139283.02	191971.24	niet gematerialiseerd
382	139277.72	191968.83	niet gematerialiseerd
383	139280.59	191964.16	niet gematerialiseerd
384	139255.60	191958.17	niet gematerialiseerd
385	139254.56	191957.65	niet gematerialiseerd
386	139257.07	191952.88	niet gematerialiseerd
387	139245.67	191953.06	niet gematerialiseerd
388	139248.25	191948.17	niet gematerialiseerd
389	139235.19	191947.21	niet gematerialiseerd
390	139237.66	191942.51	niet gematerialiseerd
391	139235.24	191941.22	niet gematerialiseerd
392	139195.12	191924.81	niet gematerialiseerd
393	139196.47	191922.61	niet gematerialiseerd
394	139197.90	191920.26	niet gematerialiseerd
395	139183.02	191915.09	niet gematerialiseerd
396	139184.47	191912.72	niet gematerialiseerd
397	139169.58	191907.58	niet gematerialiseerd
398	139171.04	191905.18	niet gematerialiseerd
399	139156.15	191900.07	niet gematerialiseerd
400	139157.62	191897.64	niet gematerialiseerd
401	139078.34	191856.12	niet gematerialiseerd
402	139075.23	191851.38	niet gematerialiseerd
404	140398.10	192431.54	niet gematerialiseerd

LENGTE PERCEELSGRENZEN

Grens	Lengte (m)	Type grens
C1	13.39	niet gematerialiseerd
C2	22.37	rand gracht
C3	25.80	rand gracht
C4	8.41	rand gracht
C5	1.84	niet gematerialiseerd
C6	8.39	niet gematerialiseerd
C7	20.72	niet gematerialiseerd
C8	1.99	niet gematerialiseerd
C9	6.29	rand gracht
C10	8.06	rand gracht
C11	8.16	rand gracht
C12	1.99	rand gracht
C13	27.23	rand gracht
C14	2.07	rand gracht
C15	15.04	rand gracht
C16	5.82	rand gracht
C17	24.56	niet gematerialiseerd
C18	1.16	niet gematerialiseerd
C19	10.00	rand gracht
L1	21.45	niet gematerialiseerd
L2	23.20	niet gematerialiseerd
L3	65.14	niet gematerialiseerd
L4	19.38	niet gematerialiseerd
L5	16.48	niet gematerialiseerd
L6	17.70	niet gematerialiseerd
L7	17.82	niet gematerialiseerd
L8	16.16	niet gematerialiseerd
L9	15.33	niet gematerialiseerd
L10	29.03	niet gematerialiseerd
L11	30.32	niet gematerialiseerd
L12	49.52	niet gematerialiseerd
L13	20.94	niet gematerialiseerd
L14	22.47	rand gracht
L15	25.68	rand gracht
L16	5.86	niet gematerialiseerd
L17	52.12	niet gematerialiseerd
L18	26.98	niet gematerialiseerd
L19	14.58	niet gematerialiseerd
L20	10.93	niet gematerialiseerd
L21	11.53	niet gematerialiseerd
L22	16.76	niet gematerialiseerd
L23	83.47	niet gematerialiseerd
L24	77.54	niet gematerialiseerd
L25	48.38	niet gematerialiseerd
L26	31.39	niet gematerialiseerd
L27	45.43	niet gematerialiseerd
L28	53.26	niet gematerialiseerd
L29	6.21	niet gematerialiseerd
L30	12.85	niet gematerialiseerd
L31	37.59	niet gematerialiseerd
L32	36.56	niet gematerialiseerd
L33	29.98	niet gematerialiseerd
L34	22.38	niet gematerialiseerd
L35	46.65	niet gematerialiseerd
L36	35.42	niet gematerialiseerd
L37	88.30	niet gematerialiseerd
L38	72.66	niet gematerialiseerd
L39	35.70	niet gematerialiseerd
L40	28.57	niet gematerialiseerd
L41	5.66	niet gematerialiseerd
L42	47.92	niet gematerialiseerd
L43	4.23	niet gematerialiseerd
L44	99.46	niet gematerialiseerd
L45	32.21	niet gematerialiseerd
L46	5.86	niet gematerialiseerd
L47	12.38	niet gematerialiseerd
L48	121.35	niet gematerialiseerd
L49	26.90	niet gematerialiseerd
L50	149.23	niet gematerialiseerd
L51	31.62	niet gematerialiseerd
L52	175.88	niet gematerialiseerd
L53	58.00	niet gematerialiseerd
L54	51.84	niet gematerialiseerd
L55	26.95	niet gematerialiseerd
L56	28.09	niet gematerialiseerd
L57	24.03	niet gematerialiseerd
L58	22.89	niet gematerialiseerd
L59	40.23	niet gematerialiseerd
L60	3.13	niet gematerialiseerd
L61	154.00	niet gematerialiseerd
L62	37.49	niet gematerialiseerd
L63	22.15	gevel gebouw
L64	1.88	niet gematerialiseerd
L65	22.28	niet gematerialiseerd
L66	7.08	niet gematerialiseerd
L67	114.04	niet gematerialiseerd
L68	4.84	niet gematerialiseerd
L69	62.15	niet gematerialiseerd
L70	76.00	niet gematerialiseerd
L71	30.79	niet gematerialiseerd
L72	30.61	niet gematerialiseerd
L73	32.75	niet gematerialiseerd
L74	6.19	niet gematerialiseerd
L75	30.06	niet gematerialiseerd
L76	158.11	niet gematerialiseerd
L77	114.78	niet gematerialiseerd
L78	20.82	niet gematerialiseerd
L79	99.93	niet gematerialiseerd
L80	151.32	niet gematerialiseerd
L81	126.85	niet gematerialiseerd
L82	35.55	niet gematerialiseerd
L83	75.22	niet gematerialiseerd
L84	124.35	niet gematerialiseerd
L85	15.80	niet gematerialiseerd
L86	118.91	niet gematerialiseerd
L87	80.55	niet gematerialiseerd
L88	108.67	niet gematerialiseerd
L89	6.33	niet gematerialiseerd
L90	13.61	niet gematerialiseerd
L91	36.79	niet gematerialiseerd
L92	101.71	niet gematerialiseerd
L93	52.00	niet gematerialiseerd
L94	9.90	niet gematerialiseerd
L95	15.43	niet gematerialiseerd
L96	3.51	niet gematerialiseerd
L97	37.23	niet gematerialiseerd
L98	36.22	niet gematerialiseerd
L99	71.72	niet gematerialiseerd
L100	34.25	niet gematerialiseerd
L101	77.03	niet gematerialiseerd
L102	44.81	niet gematerialiseerd
L103	32.33	niet gematerialiseerd
L104	83.13	niet gematerialiseerd
L105	6.74	niet gematerialiseerd
L106	13.32	niet gematerialiseerd
L107	28.80	niet gematerialiseerd
L108	34.74	niet gematerialiseerd
L109	6.72	niet gematerialiseerd
L110	97.36	niet gematerialiseerd
L111	38.35	niet gematerialiseerd
L112	153.45	niet gematerialiseerd
L113	15.60	niet gematerialiseerd
L114	52.60	niet gematerialiseerd
L115	1.20	niet gematerialiseerd
L116	9.07	niet gematerialiseerd
L117	16.95	niet gematerialiseerd
L118	96.75	niet gematerialiseerd
L119	48.08	niet gematerialiseerd
L120	48.97	niet gematerialiseerd
L121	3.71	niet gematerialiseerd
L122	27.93	niet gematerialiseerd
L123	22.89	niet gematerialiseerd
L124	26.08	niet gematerialiseerd
L125	10.00	niet gematerialiseerd
L126	12.00	niet gematerialiseerd
L127	2.75	niet gematerialiseerd
L128	42.82	niet gematerialiseerd
L129	15.40	niet gematerialiseerd
L130	15.40	niet gematerialiseerd
L131	15.39	niet gematerialiseerd
L132	94.49	niet gematerialiseerd
L134	1.26	niet gematerialiseerd
L135	21.46	niet gematerialiseerd
L136	2.00	niet gematerialiseerd
L137	1.21	niet gematerialiseerd
L138	2.27	afsluiting
L139	23.32	rand gracht
L140	5.37	niet gematerialiseerd
L141	65.00	niet gematerialiseerd
L142	5.05	midden gracht
L143	5.54	afsluiting
L144	5.73	midden gracht
L145	2.13	rand gracht
L146	5.66	niet gematerialiseerd
L147	14.57	niet gematerialiseerd
L148	13.00	rand gracht
L149	17.35	niet gematerialiseerd
L150	2.56	rand gracht
L151	31.38	niet gematerialiseerd
L152	8.95	rand gracht
L153	23.62	rand gracht
L154	5.61	niet gematerialiseerd
L155	4.27	rand gracht
L156	16.57	rand gracht
L157	5.61	rand gracht
L158	1.84	niet gematerialiseerd
L159	31.40	niet gematerialiseerd
L160	8.52	niet gematerialiseerd
L161	8.53	niet gematerialiseerd
L162	5.64	niet gematerialiseerd
L163	23.75	niet gematerialiseerd
L164	27.85	gevel gebouw
L165	3.00	niet gematerialiseerd
L166	2.63	niet gematerialiseerd
L167	8.21	niet gematerialiseerd
L168	18.51	niet gematerialiseerd
L169	3.00	niet gematerialiseerd
L170	2.62	niet gematerialiseerd
L171	23.17	niet gematerialiseerd
L172	13.61	niet gematerialiseerd
L173	1.96	niet gematerialiseerd
L174	12.25	niet gematerialiseerd
L175	24.50	rand gracht
L176	87.08	rand gracht
L177	79.05	rand gracht
L178	6.12	niet gematerialiseerd
L179	7.01	niet gematerialiseerd
L180	7.74	niet gematerialiseerd
L181	45.37	rand gracht
L182	5.88	niet gematerialiseerd
L183	31.35	rand gracht
L184	5.75	niet gematerialiseerd
L185	45.36	rand gracht
L186	5.56	niet gematerialiseerd
L187	35.78	rand gracht
L188	20.47	rand gracht
L189	4.11	rand gracht
L190	8.17	rand gracht
L191	3.76	rand gracht
L192	12.66	rand gracht
L193	39.41	rand gracht
L194	5.61	niet gematerialiseerd
L195	36.43	rand gracht
L196	5.64	niet gematerialiseerd
L197	30.17	rand gracht
L198	5.78	niet gematerialiseerd
L199	22.35	rand gracht
L200	5.70	niet gematerialiseerd
L201	46.45	rand gracht
L202	5.53	niet gematerialiseerd
L203	33.69	rand gracht
L204	5.04	niet gematerialiseerd
L205	5.21	niet gematerialiseerd
L206	90.00	rand gracht
L207	72.56	rand gracht
L208	35.70	rand gracht
L209	6.13	niet gematerialiseerd
L210	5.86	niet gematerialiseerd
L211	5.81	niet gematerialiseerd
L212	11.59	rand gracht
L213	16.93	rand gracht
L214	2.37	rand gracht
L215	3.89	rand gracht
L216	4.78	rand gracht
L217	6.37	rand gracht
L218	10.05	rand gracht
L219	9.24	rand gracht
L220	7.93	rand gracht
L221	5.70	rand gracht
L222	4.66	rand gracht
L223	3.92	rand gracht
L224	4.34	rand gracht
L225	4.05	rand gracht
L226	112.22	rand gracht
L227	5.18	niet gematerialiseerd
L228	40.04	rand gracht
L229	3.28	rand gracht
L230	1.81	rand gracht
L231	2.18	rand gracht
L232	1.92	rand gracht
L233	2.09	rand gracht
L234	1.31	rand gracht
L235	1.57	rand gracht
L236	16.39	rand gracht
L237	21.57	rand gracht
L238	26.98	rand gracht
L239	26.59	rand gracht
L240	35.20	rand gracht
L241	12.51	rand gracht
L242	5.71	niet gematerialiseerd
L243	25.03	rand gracht
L244	5.53	niet gematerialiseerd
L245	26.21	niet gematerialiseerd
L246	44.48	niet gematerialiseerd
L247	43.22	rand gracht
L248	39.54	rand gracht
L249	5.92	rand gracht
L250	8.35	rand gracht
L251	15.32	rand gracht
L252	6.88	midden gracht
L253	2.17	niet gematerialiseerd
L254	5.95	haag
L255	14.06	afsluiting
L256	48.21	afsluiting
L257	50.36	niet gematerialiseerd
L258	62.02	niet gematerialiseerd
L259	1.14	niet gematerialiseerd
L260	1.35	niet gematerialiseerd
L261	5.78	haag
L262	55.64	niet gematerialiseerd
L263	2.36	niet gematerialiseerd
L264	5.74	haag
L265	55.07	afsluiting
L266	2.31	haag
L267	4.15	haag
L268	2.00	afsluiting
L269	3.52	afsluiting
L270	24.90	niet gematerialiseerd
L271	24.62	afsluiting
L272	2.31	midden gracht
L273	4.06	midden gracht
L274	28.40	rand gracht
L275	10.23	niet gematerialiseerd
L276	11.61	niet gematerialiseerd
L277	13.38	rand gracht
L278	153.70	rand gracht
L279	38.30	rand gracht
L280	5.51	niet gematerialiseerd
L281	5.52	afsluiting
L282	2.86	gevel gebouw
L283	2.67	niet gematerialiseerd
L284	30.01	niet gematerialiseerd
L285	5.63	niet gematerialiseerd
L286	117.91	rand gracht
L287	5.52	niet gematerialiseerd
L288	61.97	rand gracht
L289	5.52	niet gematerialiseerd
L290	76.00	rand gracht
L291	5.52	niet gematerialiseerd
L292	15.92	rand gracht
L293	2.50	niet gematerialiseerd
L294	73.45	rand gracht
L295	11.80	niet gematerialiseerd
L296	6.18	rand gracht
L297	3.00	afsluiting
L298	30.04	afsluiting
L299	2.98	afsluiting
L300	20.60	niet gematerialiseerd
L301	2.55	niet gematerialiseerd
L302	138.16	rand gracht
L303	5.42	niet gematerialiseerd
L304	15.83	rand gracht
L305	98.83	rand gracht
L306	5.01	rand gracht
L307	20.91	rand gracht
L308	5.61	rand gracht
L309	99.23	niet gematerialiseerd
L310	5.61	midden gracht
L311	151.36	rand gracht
L312	5.52	niet gematerialiseerd
L313	127.07	rand gracht
L314	4.96	niet gematerialiseerd
L315	35.80	rand gracht
L316	5.24	niet gematerialiseerd
L317	5.33	niet gematerialiseerd
L318	74.95	rand gracht
L319	5.57	niet gematerialiseerd
L320	121.17	rand gracht
L321	6.76	midden gracht
L322	8.63	niet gematerialiseerd
L323	13.45	rand gracht
L324	22.97	rand gracht
L325	26.41	rand gracht
L326	30.01	rand gracht
L327	28.93	rand gracht
L328	21.87	rand gracht
L329	5.97	niet gematerialiseerd
L330	80.71	rand gracht
L331	6.04	niet gematerialiseerd
L332	115.78	rand gracht
L333	6.97	rand gracht
L334	6.41	rand gracht
L335	2.04	rand gracht
L336	1.73	rand gracht
L337	5.74	rand gracht
L338	10.34	rand gracht
L339	5.37	rand gracht
L340	14.96	rand gracht
L341	16.46	rand gracht
L342	5.61	midden gracht
L343	1.90	niet gematerialiseerd
L344	65.00	rand gracht
L345	37.73	rand gracht
L346	6.48	niet gematerialiseerd
L347	20.49	rand gracht
L348	31.97	rand gracht
L349	1.75	rand gracht
L350	8.37	rand gracht
L351	7.04	rand gracht
L352	1.75	rand gracht
L353	40.29	rand gracht
L354	14.99	rand gracht
L355	5.79	midden gracht
L356	36.22	rand gracht
L357	5.78	niet gematerialiseerd
L358	9.85	rand gracht
L359	59.68	rand gracht
L360	0.70	rand gracht
L361	5.60	niet gematerialiseerd
L362	33.93	rand gracht
L363	5.62	niet gematerialiseerd
L364	26.32	rand gracht
L365	0.78	rand gracht
L366	5.54	rand gracht
L367	6.07	niet gematerialiseerd
L368	1.40	rand gracht
L369	37.21	rand gracht
L370	1.43	niet gematerialiseerd
L371	4.37	niet gematerialiseerd
L372	2.70	niet gematerialiseerd
L373	3.11	niet gematerialiseerd
L374	8.86	rand gracht
L375	33.57	rand gracht
L376	5.45	midden gracht
L377	2.68	rand gracht
L378	26.51	rand gracht
L379	0.91	niet gematerialiseerd
L380	6.77	midden gracht
L381	15.72	rand gracht
L382	52.31	rand gracht
L383	27.78	rand gracht
L384	2.51	rand gracht
L385	3.44	rand gracht
L386	3.36	rand gracht
L387	3.56	rand gracht
L388	2.71	rand gracht
L389	2.68	rand gracht
L390	3.45	rand gracht
L391	3.24	rand gracht
L392	3.28	rand gracht
L393	4.30	rand gracht
L394	27.23	rand gracht
L395	0.24	rand gracht
L396	3.70	rand gracht
L397	5.80	niet gematerialiseerd
L398	34.24	rand gracht
L399	2.75	niet gematerialiseerd
L400	2.91	niet gematerialiseerd
L401	6.50	niet gematerialiseerd
L402	26.38	rand gracht
L403	2.38	rand gracht
L404	49.27	rand gracht
L405	28.47	rand gracht
L406	6.80	niet gematerialiseerd
L407	27.10	rand gracht
L408	7.58	niet gematerialiseerd
L409	10.46	rand gracht
L410	66.04	rand gracht
L411	76.00	rand gracht
L412	6.90	rand gracht
L413	5.59	niet gematerialiseerd
L414	9.17	rand gracht
L415	6.42	rand gracht
L416	5.31	niet gematerialiseerd
L417	5.24	niet gematerialiseerd
L418	11.58	niet gematerialiseerd
L419	9.10	niet gematerialiseerd
L420	9.10	niet gematerialiseerd
L421	2.97	niet gematerialiseerd
L422	1.49	niet gematerialiseerd
L423	17.96	niet gematerialiseerd
L424	1.58	niet gematerialiseerd
L425	9.15	niet gematerialiseerd
L426	3.01	niet gematerialiseerd
L427	1.25	niet gematerialiseerd
L428	19.21	niet gematerialiseerd
L429	3.41	niet gematerialiseerd
L430	33.97	niet gematerialiseerd
L431	39.87	rand gracht
L432	42.49	niet gematerialiseerd
L433	3.51	niet gematerialiseerd
L434	17.01	niet gematerialiseerd
L435	17.76	niet gematerialiseerd
L436	5.13	niet gematerialiseerd
L437	10.00	niet gematerialiseerd
L438	60.58	rand gracht
L439	6.25	midden gracht
L440	46.46	rand gracht
L441	5.72	niet gematerialiseerd
L442	24.30	rand gracht
L443	8.11	rand gracht
L444	16.34	niet gematerialiseerd
L445	20.00	rand gracht
L446	5.70	niet gematerialiseerd
L447	0.69	niet gematerialiseerd
L448	5.64	niet gematerialiseerd
L449	5.48	midden gracht
L450	5.39	niet gematerialiseerd
L451	12.00	niet gematerialiseerd
L452	5.53	afsluiting
L453	5.30	niet gematerialiseerd
L454	45.91	rand gracht
L455	2.59	niet gematerialiseerd
L456	2.75	afsluiting
L457	15.40	niet gematerialiseerd
L458	2.78	niet gematerialiseerd
L459	15.40	niet gematerialiseerd
L460	2.82	niet gematerialiseerd
L461	15.39	niet gematerialiseerd
L462	2.84	niet gematerialiseerd
L463	89.36	niet gematerialiseerd
L464	5.67	niet gematerialiseerd

TABEL INNEMINGEN

NUMMER INNEMING	KADASTRALE GEGEVENS NIS	AFD.	SIE.	PERC.	EIGENAARSGEGEVENS ARTIKEL	NAAM & VOORNAAM	ADRES	WOONPLAATS	OPPERVLAKTE PERCEEL HA	A	CA	TE VERKOPEN OPPERVLAKTE HA	A	CA	OPMERKINGEN	AARD
[illegible]	[illegible]	[illegible]	[illegible]	[illegible]	[illegible]	[illegible]	[illegible]	[illegible]	[illegible]	[illegible]	[illegible]	[illegible]	[illegible]	[illegible]	[illegible]	[illegible]

LEGENDE

- ① Nummer inneming
- 362k Kadastraal perceelsnummer
- Perceelsgrens
- ⊙ 582 Innemingspunt + puntnummer
- Grens inneming
- In te nemen perceel / deel
- In te nemen na afbraak gebouw
- Gratis grondafstand

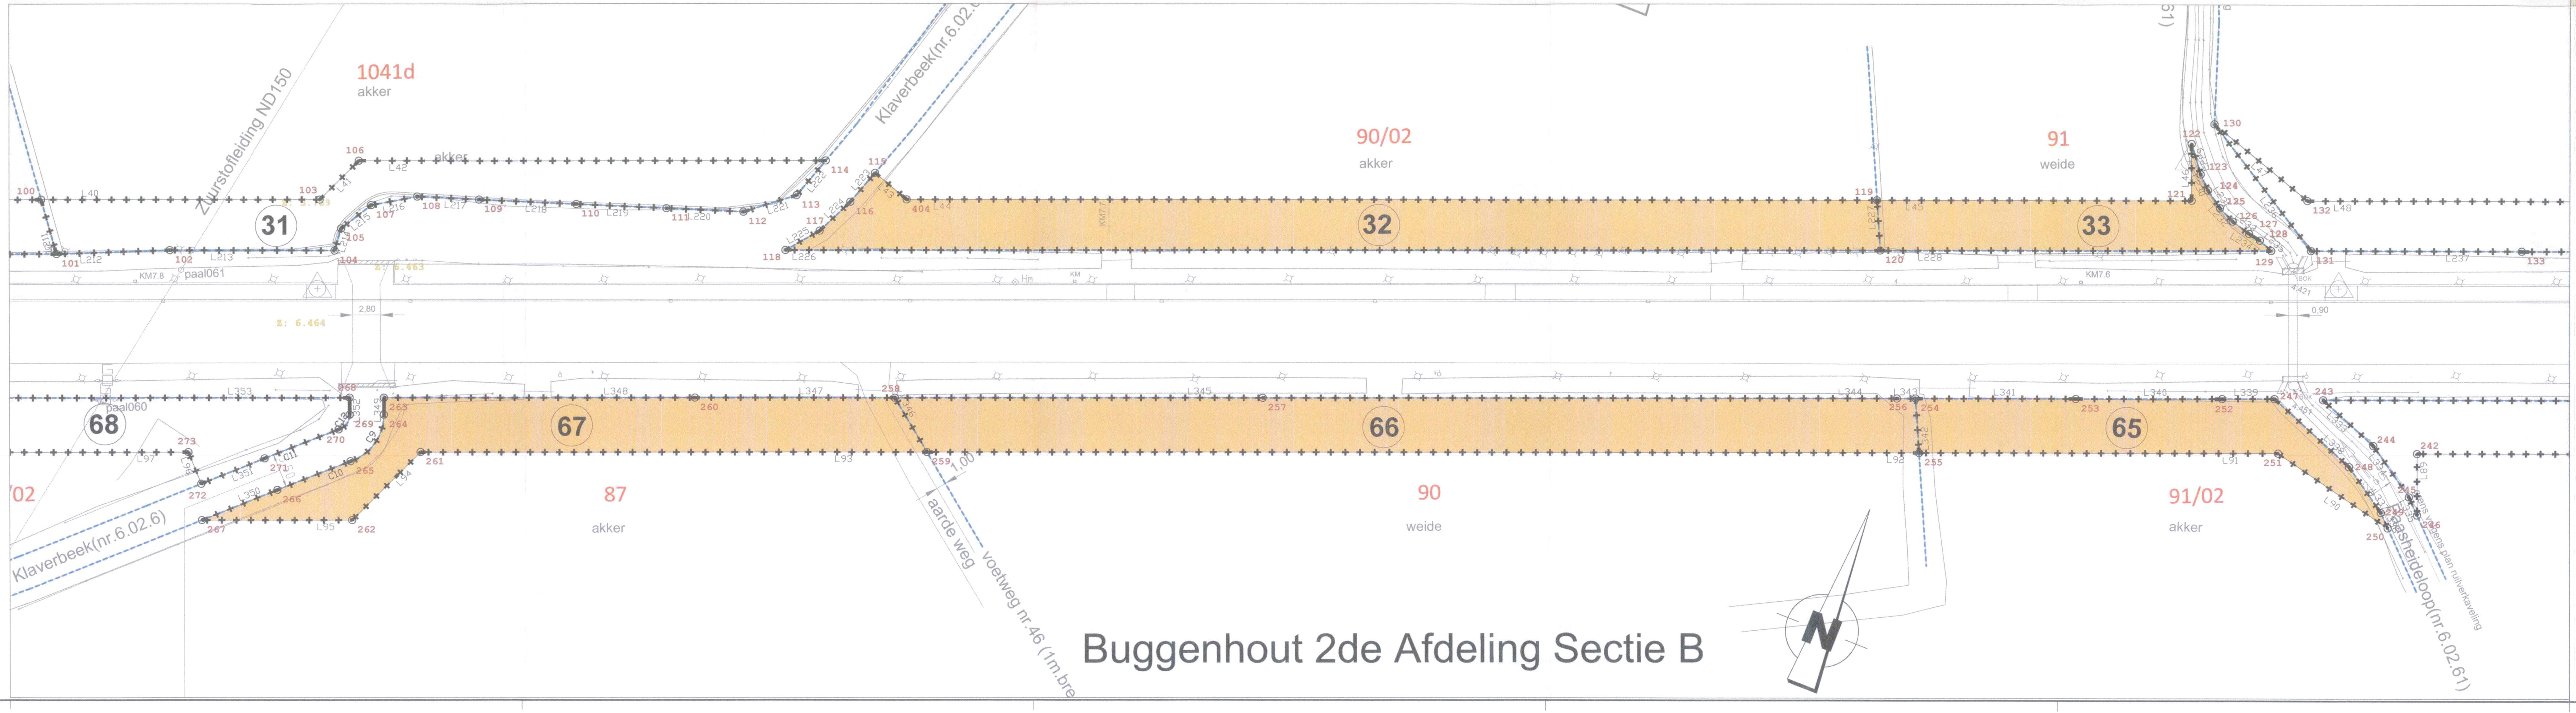

Buggenhout 2de Afdeling Sectie B

VLAAMSE OVERHEID
AGENTSCHAP WEGEN EN VERKEER
Wegen en Verkeer Antwerpen
VAC Anna Bijns
Lange Kievitstraat 111-113 bus 41, 2018 Antwerpen
Tel. 03 224 68 11 - Fax. 03 224 68 99
e-mail: wegen.antwerpen@mow.vlaanderen.be

Vlaanderen is wegen en verkeer

Opgemeten door: Peter HOEFMAN	Opgemaakt door: Peter HOEFMAN, Landmeter-expert, beëdigd door de Rechtbank van Eerste Aanleg van Mechelen, LANnummer: LAN07/1311
Nagezien door: Pieter VRIJSEN	

Projectnummer	Dossiernummer	Ref. patrimonium
	X10/N17/1	

Pdf: ST-AMANDS_N17_6k10-9k15_G_029822_00.pdf
Cad: ST-AMANDS_N17_6k10-9k15_G_029820-029824 bis.dwg

Nagezien door de verantwoordelijke ingenieur, Antwerpen, Lieven Desmidt

Nagezien en voorgesteld door de directeur investeringen, Antwerpen, Roel SMITS

Gezien om gevoegd te worden bij het voorlopig Onteigeningsbesluit van: Vlaams minister van Mobiliteit, Openbare Werken, Vlaamse Rand, Toerisme en Dierenwelzijn, Brussel, Ben WEYTS 14 JUNI 2019

Gezien om gevoegd te worden bij het definitief Onteigeningsbesluit van: Vlaams minister van Mobiliteit en Openbare Werken, Brussel, Lydia PEETERS

Nummer van het plan

entiteitscode	prefix	volgnummer	fase	index
1M3D8E	G	029822		00

Datum opmaak: 11-01-2019

Aangebrachte wijzigingen

Ind.	Aard	Datum

N17 Buggenhout

PLAN 3/5

Buggenhout, 2de Afdeling Sectie B

ONTEIGENINGSPLAN

Afmetingen plan	Schaal	Referentiepunten	Referentienummer AAPD
	1 / 250	van 6k15 tot 9k10	42522-10118