Coördinatenlijst Lambert 1972

Perceel	NR		X	Y	Tussenafstand	Grenstype	Beschrijving
Inn. 16	33	NG	158077.46	231729.53	0.07	ngod	innemingsgrens
340T	34	AF	158077.40	231729.51	3.00	ngod	innemingsgrens
	35	NG	158077.95	231726.56	1.02	god	grens openbaar domein 6,5m uit de as, niet gematerialiseerd
	36	NG	158078.96	231726.75	3.15	pg	evenwijdig aan bestaande afsluiting
	33	NG	158077.46	231729.53			
Inn. 17	37	BD	158111.98	231732.97	3.00	pg	kadastrale schets 207 nr. 95 van 1956, op boord
339C	38	BD	158111.43	231735.91	34.56	ngod	innemingsgrens
	33	NG	158077.46	231729.53	3.15	pg	evenwijdig aan bestaande afsluiting
	36	NG	158078.96	231726.75	33.60	god	grens openbaar domein 6,5m uit de as, niet gematerialiseerd
	37	BD	158111.98	231732.97			
Inn. 18	39	AF	158121.25	231737.76	10.00	ngod	innemingsgrens
338M	38	BD	158111.43	231735.91	3.00	pg	kadastrale schets 207 nr. 95 van 1956, op boord
	37	BD	158111.98	231732.97	10.00	god	kadastrale schets 207 nr. 72 van 1955 en nr. 95 van 1956, niet gematerialiseerd
	40	AF	158121.81	231734.81	3.00	pg	kadastrale schets 207 nr. 72 van 1955 en nr. 95 van 1956, op afsluiting
	39	AF	158121.25	231737.76			
Inn. 19	41	NG	158131.08	231739.61	10.00	ngod	innemingsgrens
338L	39	AF	158121.25	231737.76	3.00	pg	kadastrale schets 207 nr. 72 van 1955 en nr. 95 van 1956, op afsluiting
	40	AF	158121.81	231734.81	10.00	god	kadastrale schets 207 nr. 72 van 1955, niet gematerialiseerd
	42	NG	158131.64	231736.66	3.00	pg	kadastrale schets 207 nr. 72 van 1955, niet gematerialiseerd
	41	NG	158131.08	231739.61			
Inn. 20	43	HA	158147.37	231739.62	3.00	pg	bestaande haag
344V	44	HA	158146.82	231742.57	16.01	ngod	innemingsgrens
	41	NG	158131.08	231739.61	3.00	pg	kadastrale schets 207 nr. 72 van 1955, niet gematerialiseerd
	42	NG	158131.64	231736.66	16.01	god	grens openbaar domein 6,5m uit de as, niet gematerialiseerd
	43	HA	158147.37	231739.62			
Inn. 21	45	NG	158162.36	231745.49	15.82	ngod	innemingsgrens
344W	44	HA	158146.82	231742.57	3.00	pg	bestaande haag
	43	HA	158147.37	231739.62	16.15	god	grens openbaar domein 6,5m uit de as, deels op haag
	46	HA	158163.25	231742.61	3.02	wl	grens waterloop, op haag
	45	HA	158162.36	231745.49			
Inn. 22	47	NG	158189.16	231747.48	3.00	pg	opmetingsplan landmeter Winkeler dd. 28/01/2000, niet gematerialiseerd
434F	48	NG	158188.61	231750.43	21.14	ngod	innemingsgrens
	49	NG	158167.83	231746.52	3.02	wl	grens waterloop, niet gematerialiseerd
	50	NG	158168.75	231743.64	20.77	god	opmetingsplan landmeter Winkeler dd. 28/01/2000, niet gematerialiseerd
	47	NG	158189.16	231747.48			
Inn. 23	51	NG	158207.84	231751.00	3.00	pg	opmetingsplan landmeter Winkeler dd. 28/01/2000, niet gematerialiseerd
434G	52	NG	158207.28	231753.94	19.00	ngod	innemingsgrens
	48	NG	158188.61	231750.43	3.00	pg	opmetingsplan landmeter Winkeler dd. 28/01/2000, niet gematerialiseerd
	47	NG	158189.16	231747.48	19.00	god	opmetingsplan landmeter Winkeler dd. 28/01/2000, niet gematerialiseerd
	51	NG	158207.84	231751.00			
Inn. 24	53	NG	158226.51	231754.51	3.00	pg	opmetingsplan landmeter Winkeler dd. 28/01/2000, niet gematerialiseerd
434H	54	NG	158225.95	231757.46	19.00	ngod	innemingsgrens
	52	NG	158207.28	231753.94	3.00	pg	opmetingsplan landmeter Winkeler dd. 28/01/2000, niet gematerialiseerd
	51	NG	158207.84	231751.00	19.00	god	opmetingsplan landmeter Winkeler dd. 28/01/2000, niet gematerialiseerd
	53	NG	158226.51	231754.51			
Inn. 25	55	NG	158244.63	231760.97	19.00	ngod	innemingsgrens
434K	54	NG	158225.95	231757.46	3.00	pg	opmetingsplan landmeter Winkeler dd. 28/01/2000, niet gematerialiseerd
	53	NG	158226.51	231754.51	19.00	god	opmetingsplan landmeter Winkeler dd. 28/01/2000, niet gematerialiseerd
	56	NG	158245.18	231758.02	3.00	pg	opmetingsplan landmeter Winkeler dd. 28/01/2000, niet gematerialiseerd
	55	NG	158244.63	231760.97			
Inn. 26	57	NG	158263.85	231761.53	3.00	pg	opmetingsplan landmeter Winkeler dd. 28/01/2000, deels op afsluiting
434L	58	AF	158263.30	231764.48	19.00	ngod	innemingsgrens
	55	NG	158244.63	231760.97	3.00	pg	opmetingsplan landmeter Winkeler dd. 28/01/2000, niet gematerialiseerd
	56	NG	158245.18	231758.02	19.00	god	opmetingsplan landmeter Winkeler dd. 28/01/2000, niet gematerialiseerd
	57	NG	158263.85	231761.53			
Inn. 27	59	NG	158316.50	231771.44	3.00	pg	opmetingsplan landmeter Winkeler dd. 28/01/2000, niet gematerialiseerd
434N	60	NG	158315.95	231774.38	53.57	ngod	innemingsgrens
	58	AF	158263.30	231764.48	3.00	pg	opmetingsplan landmeter Winkeler dd. 28/01/2000, deels op afsluiting
	57	NG	158263.85	231761.53	53.57	god	opmetingsplan landmeter Winkeler dd. 28/01/2000, niet gematerialiseerd
	59	NG	158316.50	231771.44			
Inn. 28	61	NG	158333.15	231777.62	17.50	ngod	innemingsgrens
464G	60	NG	158315.95	231774.38	3.00	pg	opmetingsplan landmeter Winkeler dd. 28/01/2000, niet gematerialiseerd
	59	NG	158316.50	231771.44	17.50	god	verkavelingsplan landmeter en datum onbekend - gevoegd bij verkavelingsaanvraag 056/131 dd 12/07/1971, niet gematerialiseerd
	62	NG	158333.70	231774.67	3.00	pg	verkavelingsplan landmeter en datum onbekend - gevoegd bij verkavelingsaanvraag 056/131 dd 12/07/1971, niet gematerialiseerd
	61	NG	158333.15	231777.62			
Inn. 29	63	NG	158350.90	231777.91	3.00	pg	verkavelingsplan landmeter en datum onbekend - gevoegd bij verkavelingsaanvraag 056/131 dd 12/07/1971, niet gematerialiseerd
464H	64	NG	158350.35	231780.85	17.50	ngod	innemingsgrens
	61	NG	158333.15	231777.62	3.00	pg	verkavelingsplan landmeter en datum onbekend - gevoegd bij verkavelingsaanvraag 056/131 dd 12/07/1971, niet gematerialiseerd
	62	NG	158333.70	231774.67	17.50	god	verkavelingsplan landmeter en datum onbekend - gevoegd bij verkavelingsaanvraag 056/131 dd 12/07/1971, niet gematerialiseerd
	63	NG	158350.90	231777.91			
Inn. 30	65	NG	158368.10	231781.14	3.00	pg	verkavelingsplan landmeter en datum onbekend - gevoegd bij verkavelingsaanvraag 056/131 dd 12/07/1971, niet gematerialiseerd
464K	66	NG	158367.54	231784.09	17.50	ngod	innemingsgrens
	64	NG	158350.35	231780.85	3.00	pg	verkavelingsplan landmeter en datum onbekend - gevoegd bij verkavelingsaanvraag 056/131 dd 12/07/1971, niet gematerialiseerd
	63	NG	158350.90	231777.91	17.50	god	verkavelingsplan landmeter en datum onbekend - gevoegd bij verkavelingsaanvraag 056/131 dd 12/07/1971, niet gematerialiseerd
	65	NG	158368.10	231781.14			
Inn. 31	65	NG	158368.10	231781.14	3.00	pg	verkavelingsplan landmeter en datum onbekend - gevoegd bij verkavelingsaanvraag 056/131 dd 12/07/1971, niet gematerialiseerd
464L	66	NG	158367.54	231784.09	17.50	ngod	innemingsgrens
	67	NG	158384.74	231787.32	3.00	pg	verkavelingsplan landmeter en datum onbekend - gevoegd bij verkavelingsaanvraag 056/131 dd 12/07/1971, niet gematerialiseerd
	68	NG	158385.30	231784.38	17.50	god	verkavelingsplan landmeter en datum onbekend - gevoegd bij verkavelingsaanvraag 056/131 dd 12/07/1971, niet gematerialiseerd
	65	NG	158368.10	231781.14			
Inn. 32	68	NG	158385.30	231784.38	3.00	pg	verkavelingsplan landmeter en datum onbekend - gevoegd bij verkavelingsaanvraag 056/131 dd 12/07/1971, niet gematerialiseerd
464M	67	NG	158384.74	231787.32	17.50	ngod	innemingsgrens
	69	NG	158401.94	231790.56	3.00	pg	verkavelingsplan landmeter en datum onbekend - gevoegd bij verkavelingsaanvraag 056/131 dd 12/07/1971, niet gematerialiseerd
	70	NG	158402.50	231787.61	17.50	god	verkavelingsplan landmeter en datum onbekend - gevoegd bij verkavelingsaanvraag 056/131 dd 12/07/1971, niet gematerialiseerd
	68	NG	158385.30	231784.38			
Inn. 33	70	NG	158402.50	231787.61	3.00	pg	verkavelingsplan landmeter en datum onbekend - gevoegd bij verkavelingsaanvraag 056/131 dd 12/07/1971, niet gematerialiseerd
464S	69	NG	158401.94	231790.56	23.55	ngod	innemingsgrens
	71	NG	158425.09	231794.91	3.01	pg - ngod	midden gracht
	72	NG	158425.89	231792.01	23.80	god	grens openbaar domein 6,5m uit de as, niet gematerialiseerd
	70	NG	158402.50	231787.61			

NG = niet gematerialiseerd
HA = haag
AF = afsluiting
BS = bestaande grenssteen
BD = boord

pg = perceelsgrens
god = grens openbaar domein
ngod = nieuwe grens openbaar domein
wl = waterloop

Coördinatenlijst Lambert 1972

Perceel	NR		X	Y	Tussenafstand	Grenstype	Beschrijving
Inn. 34	73	NG	158373.13	231764.79	4.00	pg - ngod	opmetingsplan landmeter Krinkels dd. 03/03/1979, niet gematerialiseerd
526F	74	NG	158372.39	231768.72	61.66	god	opmetingsplan landmeter Krinkels dd. 03/03/1979 + opmetingsplan landmeter Rombaut dd. 14/03/1984, niet gematerialiseerd
	75	NG	158311.80	231757.32	4.00	pg	opmetingsplan landmeter Krinkels dd. 03/03/1979 + opmetingsplan landmeter Rombaut dd. 14/03/1984, niet gematerialiseerd
	76	NG	158312.54	231753.39	61.66	ngod	innemingsgrens
	73	NG	158373.13	231764.79			
Inn. 35	75	NG	158311.80	231757.32	20.54	god	opmetingsplan landmeter Winkeler dd. 30/08/1993, niet gematerialiseerd
522F	77	NG	158291.61	231753.53	4.00	pg	opmetingsplan landmeter Winkeler dd. 30/08/1993, niet gematerialiseerd
	78	NG	158292.35	231749.59	20.54	ngod	innemingsgrens
	76	NG	158312.54	231753.39	4.00	pg	opmetingsplan landmeter Krinkels dd. 03/03/1979 + opmetingsplan landmeter Rombaut dd. 14/03/1984, niet gematerialiseerd
	75	NG	158311.80	231757.32			
Inn. 36	78	NG	158292.35	231749.59	4.00	pg	opmetingsplan landmeter Winkeler dd. 30/08/1993, niet gematerialiseerd
522G	77	NG	158291.61	231753.53	20.56	god	opmetingsplan landmeter Winkeler dd. 30/08/1993, niet gematerialiseerd
	79	NG	158271.41	231749.72	4.00	pg	opmetingsplan landmeter Winkeler dd. 30/08/1993, niet gematerialiseerd
	80	NG	158272.14	231745.79	20.56	ngod	innemingsgrens
	78	NG	158292.35	231749.59			
Inn. 37	79	NG	158271.41	231749.72	20.56	god	opmetingsplan landmeter Winkeler dd. 30/08/1993, niet gematerialiseerd
522H	81	NG	158251.20	231745.92	4.00	pg	opmetingsplan landmeter Winkeler dd. 30/08/1993, niet gematerialiseerd
	82	NG	158251.94	231741.99	20.56	ngod	innemingsgrens
	80	NG	158272.14	231745.79	4.00	pg	opmetingsplan landmeter Winkeler dd. 30/08/1993, niet gematerialiseerd
	79	NG	158271.41	231749.72			
Inn. 38	82	NG	158251.94	231741.99	4.00	pg	opmetingsplan landmeter Winkeler dd. 30/08/1993, niet gematerialiseerd
521F	81	NG	158251.20	231745.92	62.03	god	grens openbaar domein 6,5m uit de as, niet gematerialiseerd
	83	NG	158190.23	231734.46	4.00	pg	verlengde gevel, niet gematerialiseerd
	84	NG	158190.97	231730.53	62.03	ngod	innemingsgrens
	82	NG	158251.94	231741.99			
Inn. 39	85	NG	158190.79	231731.51	3.00	pg	verlengde gevel, niet gematerialiseerd
471H	83	NG	158190.23	231734.46	17.55	god	grens openbaar domein 6,5m uit de as, niet gematerialiseerd
	86	NG	158172.99	231731.21	3.01	wl	grens waterloop, niet gematerialiseerd
	87	NG	158173.79	231728.31	17.30	ngod	innemingsgrens
	85	NG	158190.79	231731.51			
Inn. 40	88	NG	158168.84	231727.38	3.01	wl	grens waterloop, niet gematerialiseerd
344B2	89	NG	158168.04	231730.28	17.50	god	grens openbaar domein 6,5m uit de as, niet gematerialiseerd
	90	NG	158150.84	231727.05	3.00	pg	opmetingsplan landmeter Petre dd. 25/06/1985, niet gematerialiseerd
	91	NG	158151.40	231724.10	17.74	ngod	innemingsgrens
	88	NG	158168.84	231727.38			
Inn. 41	91	NG	158151.40	231724.10	3.00	pg	opmetingsplan landmeter Petre dd. 25/06/1985, niet gematerialiseerd
344E	90	NG	158150.84	231727.05	12.00	god	opmetingsplan landmeter Petre dd. 25/06/1985, niet gematerialiseerd
	92	NG	158139.05	231724.83	3.00	pg	opmetingsplan landmeter Petre dd. 25/06/1985, deels op haag
	93	HA	158139.61	231721.88	12.00	ngod	innemingsgrens
	91	NG	158151.40	231724.10			
Inn. 42	93	HA	158139.61	231721.88	3.00	pg	opmetingsplan landmeter Petre dd. 25/06/1985, deels op haag
344C2	92	NG	158139.05	231724.83	22.50	god	opmetingsplan landmeter Petre dd. 25/06/1985, niet gematerialiseerd
	94	NG	158116.94	231720.67	3.00	pg	opmetingsplan landmeter Petre dd. 25/06/1985, niet gematerialiseerd
	95	NG	158117.50	231717.72	22.50	ngod	innemingsgrens
	93	HA	158139.61	231721.88			
Inn. 43	94	NG	158116.94	231720.67	14.47	god	opmetingsplan landmeter Petre dd. 25/06/1985, niet gematerialiseerd
344A2	96	NG	158102.72	231717.99	3.00	pg	opmetingsplan landmeter Petre dd. 25/06/1985, deels op afsluiting
	97	AF	158103.27	231715.05	14.48	ngod	innemingsgrens
	95	NG	158117.50	231717.72	3.00	pg	opmetingsplan landmeter Petre dd. 25/06/1985, niet gematerialiseerd
	94	NG	158116.94	231720.67			
Inn. 44	97	AF	158103.27	231715.05	3.00	pg	opmetingsplan landmeter Petre dd. 25/06/1985, deels op afsluiting
344Z	96	NG	158102.72	231717.99	26.00	god	opmetingsplan landmeter Petre dd. 25/06/1985, niet gematerialiseerd
	98	NG	158077.16	231713.19	3.00	pg	opmetingsplan landmeter Petre dd. 25/06/1985, niet gematerialiseerd
	99	NG	158077.72	231710.24	26.00	ngod	innemingsgrens
	97	AF	158103.27	231715.05			
Inn. 45	99	NG	158077.72	231710.24	3.00	pg	opmetingsplan landmeter Petre dd. 25/06/1985, niet gematerialiseerd
339M	98	NG	158077.16	231713.19	28.00	god	opmetingsplan landmeter Petre dd. 25/06/1985, niet gematerialiseerd
	100	BS	158049.65	231708.01	3.00	pg	opmetingsplan landmeter Petre dd. 25/06/1985, niet gematerialiseerd
	101	NG	158050.20	231705.06	28.00	ngod	innemingsgrens
	99	NG	158077.72	231710.24			
Inn. 46	100	BS	158049.65	231708.01	20.00	god	opmetingsplan landmeter Petre dd. 25/06/1985, niet gematerialiseerd
339P	102	BS	158029.99	231704.31	3.00	pg	opmetingsplan landmeter Petre dd. 25/06/1985, op haag
	103	HA	158030.55	231701.37	20.00	ngod	innemingsgrens
	101	NG	158050.20	231705.06	3.00	pg	opmetingsplan landmeter Petre dd. 25/06/1985, niet gematerialiseerd
	100	BS	158049.65	231708.01			

NG = niet gematerialiseerd
HA = haag
AF = afsluiting
BS = bestaande grenssteen

pg = perceelsgrens
god = grens openbaar domein
ngod = nieuwe grens openbaar domein
wl = waterloop

Referentiepunten

503	NG	158453.03	231797.12
504	AF	158426.54	231778.91

AF = afsluiting
NG = niet gematerialiseerd

INNEMINGSTABEL

Nr inneming	Kadastrale gegevens				Capakey Precad	Eigenaar				Houder zakelijk recht				Aard perceel	Totale oppervlakte (m²)	Oppervlakte inneming (m²)	Onteigeningsinstantie
	Gemeente	Afdeling	Sectie	Nummer		naam	straat	postcode	gemeente	naam	straat	postcode	gemeente				
16	KALMTHOUT	1	G	340T	[redacted]	[redacted]	[redacted]	[redacted]	[redacted]	[redacted]	[redacted]	[redacted]	[redacted]	feestzaal	40475	2	Agentschap Wegen en Verkeer
17	KALMTHOUT	1	G	339C	[redacted]	[redacted]	[redacted]	[redacted]	[redacted]	[redacted]	[redacted]	[redacted]	[redacted]	weiland	2065	102	Agentschap Wegen en Verkeer
18	KALMTHOUT	1	G	338M	[redacted]	[redacted]	[redacted]	[redacted]	[redacted]	[redacted]	[redacted]	[redacted]	[redacted]	huis	500	30	Agentschap Wegen en Verkeer
19	KALMTHOUT	1	G	338L	[redacted]	[redacted]	[redacted]	[redacted]	[redacted]	[redacted]	[redacted]	[redacted]	[redacted]	huis	500	30	Agentschap Wegen en Verkeer
20	KALMTHOUT	1	G	344V	[redacted]	[redacted]	[redacted]	[redacted]	[redacted]	[redacted]	[redacted]	[redacted]	[redacted]	huis	783	48	Agentschap Wegen en Verkeer
21	KALMTHOUT	1	G	344W	[redacted]	[redacted]	[redacted]	[redacted]	[redacted]	[redacted]	[redacted]	[redacted]	[redacted]	huis	695	48	Agentschap Wegen en Verkeer
22	KALMTHOUT	2	D	434F	[redacted]	[redacted]	[redacted]	[redacted]	[redacted]	[redacted]	[redacted]	[redacted]	[redacted]	weiland	1197	63	Agentschap Wegen en Verkeer
23	KALMTHOUT	2	D	434G	[redacted]	[redacted]	[redacted]	[redacted]	[redacted]	[redacted]	[redacted]	[redacted]	[redacted]	weiland	950	57	Agentschap Wegen en Verkeer
24	KALMTHOUT	2	D	434H	[redacted]	[redacted]	[redacted]	[redacted]	[redacted]	[redacted]	[redacted]	[redacted]	[redacted]	weiland	950	57	Agentschap Wegen en Verkeer
25	KALMTHOUT	2	D	434K	[redacted]	[redacted]	[redacted]	[redacted]	[redacted]	[redacted]	[redacted]	[redacted]	[redacted]	weiland	950	57	Agentschap Wegen en Verkeer
26	KALMTHOUT	2	D	434L	[redacted]	[redacted]	[redacted]	[redacted]	[redacted]	[redacted]	[redacted]	[redacted]	[redacted]	bergplaats	950	57	Agentschap Wegen en Verkeer
27	KALMTHOUT	2	D	434N	[redacted]	[redacted]	[redacted]	[redacted]	[redacted]	[redacted]	[redacted]	[redacted]	[redacted]	huis	3927	161	Agentschap Wegen en Verkeer
28	KALMTHOUT	2	D	464G	[redacted]	[redacted]	[redacted]	[redacted]	[redacted]	[redacted]	[redacted]	[redacted]	[redacted]	weiland	875	53	Agentschap Wegen en Verkeer
29	KALMTHOUT	2	D	464H	[redacted]	[redacted]	[redacted]	[redacted]	[redacted]	[redacted]	[redacted]	[redacted]	[redacted]	weiland	875	53	Agentschap Wegen en Verkeer
30	KALMTHOUT	2	D	464K	[redacted]	[redacted]	[redacted]	[redacted]	[redacted]	[redacted]	[redacted]	[redacted]	[redacted]	weiland	875	53	Agentschap Wegen en Verkeer
31	KALMTHOUT	2	D	464L	[redacted]	[redacted]	[redacted]	[redacted]	[redacted]	[redacted]	[redacted]	[redacted]	[redacted]	weiland	875	53	Agentschap Wegen en Verkeer
32	KALMTHOUT	2	D	464M	[redacted]	[redacted]	[redacted]	[redacted]	[redacted]	[redacted]	[redacted]	[redacted]	[redacted]	weiland	875	53	Agentschap Wegen en Verkeer
33	KALMTHOUT	2	D	464S	[redacted]	[redacted]	[redacted]	[redacted]	[redacted]	[redacted]	[redacted]	[redacted]	[redacted]	weiland	942	71	Agentschap Wegen en Verkeer
34	KALMTHOUT	2	D	526F	[redacted]	[redacted]	[redacted]	[redacted]	[redacted]	[redacted]	[redacted]	[redacted]	[redacted]	weiland	3685	247	Agentschap Wegen en Verkeer
35	KALMTHOUT	2	D	522F	[redacted]	[redacted]	[redacted]	[redacted]	[redacted]	[redacted]	[redacted]	[redacted]	[redacted]	weiland	1235	82	Agentschap Wegen en Verkeer
36	KALMTHOUT	2	D	522G	[redacted]	[redacted]	[redacted]	[redacted]	[redacted]	[redacted]	[redacted]	[redacted]	[redacted]	weiland	1235	82	Agentschap Wegen en Verkeer
37	KALMTHOUT	2	D	522H	[redacted]	[redacted]	[redacted]	[redacted]	[redacted]	[redacted]	[redacted]	[redacted]	[redacted]	weiland	1234	82	Agentschap Wegen en Verkeer
38	KALMTHOUT	2	D	521F	[redacted]	[redacted]	[redacted]	[redacted]	[redacted]	[redacted]	[redacted]	[redacted]	[redacted]	weiland	3710	248	Agentschap Wegen en Verkeer
39	KALMTHOUT	2	D	471H	[redacted]	[redacted]	[redacted]	[redacted]	[redacted]	[redacted]	[redacted]	[redacted]	[redacted]	huis	795	52	Agentschap Wegen en Verkeer
40	KALMTHOUT	1	G	344B2	[redacted]	[redacted]	[redacted]	[redacted]	[redacted]	[redacted]	[redacted]	[redacted]	[redacted]	huis	839	53	Agentschap Wegen en Verkeer
41	KALMTHOUT	1	G	344E	[redacted]	[redacted]	[redacted]	[redacted]	[redacted]	[redacted]	[redacted]	[redacted]	[redacted]	bouwland	503	36	Agentschap Wegen en Verkeer
42	KALMTHOUT	1	G	344C2	[redacted]	[redacted]	[redacted]	[redacted]	[redacted]	[redacted]	[redacted]	[redacted]	[redacted]	huis	1075	68	Agentschap Wegen en Verkeer
43	KALMTHOUT	1	G	344A2	[redacted]	[redacted]	[redacted]	[redacted]	[redacted]	[redacted]	[redacted]	[redacted]	[redacted]	bouwgrond	737	43	Agentschap Wegen en Verkeer
44	KALMTHOUT	1	G	344Z	[redacted]	[redacted]	[redacted]	[redacted]	[redacted]	[redacted]	[redacted]	[redacted]	[redacted]	huis	1300	78	Agentschap Wegen en Verkeer
45	KALMTHOUT	1	G	339M	[redacted]	[redacted]	[redacted]	[redacted]	[redacted]	[redacted]	[redacted]	[redacted]	[redacted]	huis	1400	84	Agentschap Wegen en Verkeer
46	KALMTHOUT	1	G	339P	[redacted]	[redacted]	[redacted]	[redacted]	[redacted]	[redacted]	[redacted]	[redacted]	[redacted]	huis	985	60	Agentschap Wegen en Verkeer

LEGENDE

Grens Ruilverkaveling	— — —
Grens gewestplan	—— · · ——
Perceelsgrens	- - - - - - - -
Grens openbaar domein	— — —
Grens buurtweg	–·–·–·–·–
Innemingsgrens	-✚✚✚✚✚✚✚✚-
Grens afdeling/sectie	+++++++++ ·
Kadastrale nummer	160S
Kadastrale afdeling/sectie	KALMTHOUT, 1e afdeling, sectie G
Te onteigenen oppervlakte	🟨
Volgnummer	⑩
Coördinaatpunt	⌖ 32

N
KALMTHOUT, 2e afdeling, sectie D
LANDSCHAPPELIJK WAARDEVOL AGRARISCH GEBIED
KALMTHOUT, 1e afdeling, sectie G
goedgekeurde verkaveling 056/064 dd. 27.01.1965
ruilverkaveling 'Nieuwmoer' 06.03.1992
N111 ACHTERBROEKSTEENWEG
BEEKDAL
goedgekeurde verkaveling 056/143(2) dd. 12.08.2013
WOONGEBIED MET LANDELIJK KARAKTER
WOONGEBIED
ruilverkaveling 'Nieuwmoer' 06.03.1992
LANDSCHAPPELIJK WAARDEVOL AGRARISCH GEBIED
KALMTHOUT, 2e afdeling, sectie D
WOONGEBIED MET LANDELIJK KARAKTER
WOONGEBIED MET LANDELIJK KARAKTER
16
17
18
19
20
21
22
23
24
25
26
27
28
29
30
31
32
33
34
35
36
37
38
39
40
41
42
43
44
45
46
340T
339C
338M
338L
344V
344W
434F
434G
434H
434K
434L
434N
464G
464H
464K
464L
464M
464S
458H
524K
524H
526F
522F
522G
522H
521F
471H
344B2
344E
344C2
344A2
344Z
339M
339P
340W

LIGGINGSPLAN

Schaal : 1/10000

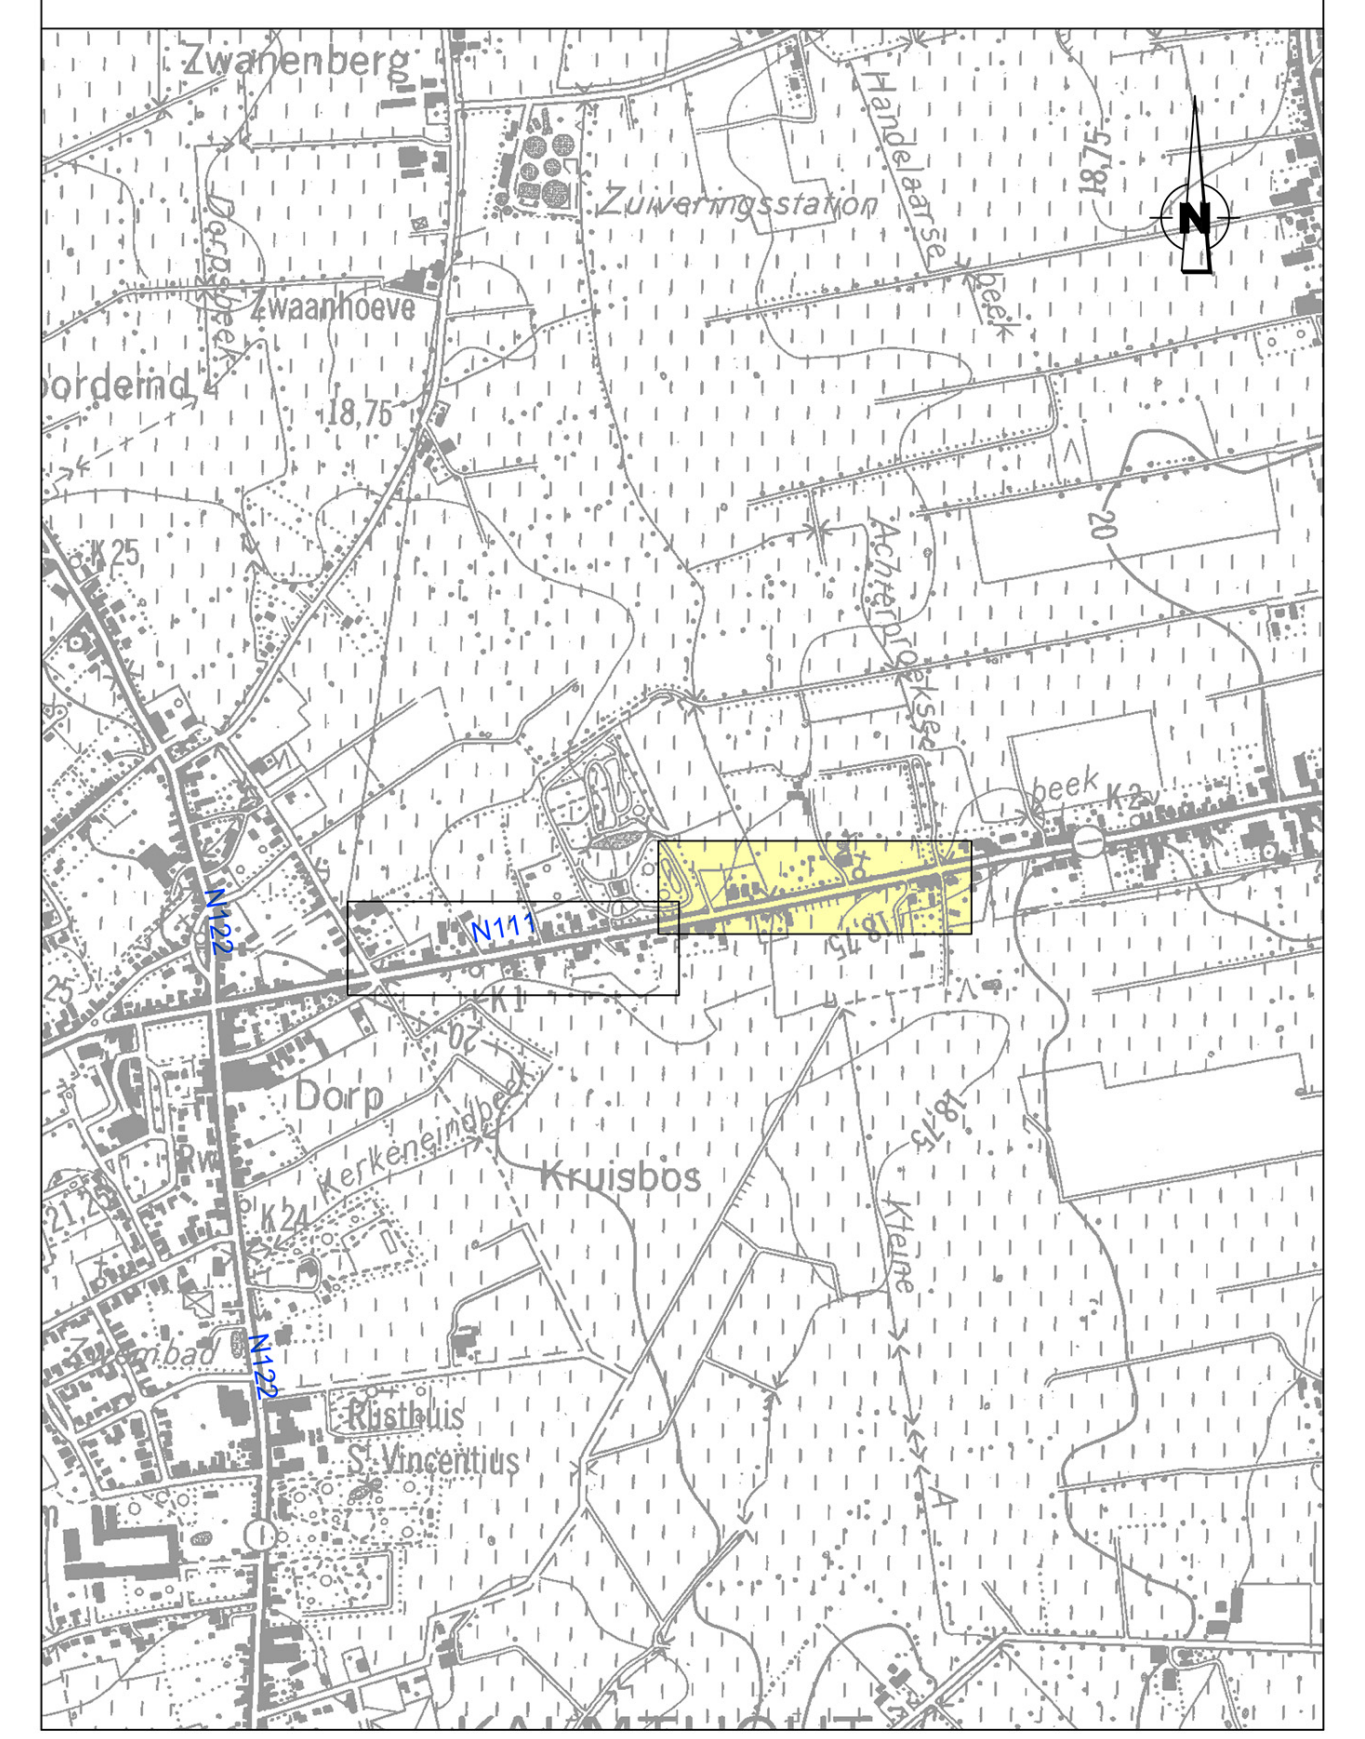

VLAAMSE OVERHEID
AGENTSCHAP WEGEN EN VERKEER
Wegen en Verkeer Antwerpen
VAC Anna Bijns
Lange Kievitstraat 111-113 bus 41, 2018 Antwerpen
Tel. 03 224 68 11 - Fax. 03 224 68 99
e-mail: wegen.antwerpen@mow.vlaanderen.be

Vlaanderen is wegen en verkeer

Studiebureau:
SWECO
vestiging Hasselt
Herkenrodesingel 8b bus 3.01
3500 HASSELT
T +32 11 26 08 70

Opgemaakt door:
Ing. A. Bulen
Alain Bulen (Signature)
Digitaal ondertekend door Alain Bulen (Signature)
DN: cn=Alain Bulen (Signature), c=BE
Datum: 2020.05.07 09:10:57 +02'00'
Landmeter-expert,
beëdigd door de Rechtbank van Eerste Aanleg van Hasselt
LANnummer: 04 1079

Projectnummer	Dossiernummer	Ref. patrimonium
	X10/N111/22	

Pdf: 1m3d8eg########.pdf
Cad: Kalmthout_N111_12.520-13.366_INN.zip

Nagezien door de verantwoordelijke ingenieur,
Antwerpen,
Getekend door: Evy Van Puymbroeck (Sign
Getekend op: 2020-05-27 09:37:54 +01:00
Reden: Ik keur dit document goed
Evy Van Puymbroeck
Evy VANPUYMBROECK

Dossiergegevens externen: 297397

Voorgesteld door de dir. investeringen,
Antwerpen,
Getekend door: Roeland Smits (Signature)
Getekend op: 2020-05-28 11:37:44 +01:00
Reden: Ik keur dit document goed
Roeland Smits
Roeland SMITS

Nummer van het plan

entiteitscode	prefix	volgnummer	fase	index
1M3D8E	G	029826		00

Datum opmaak: 19/03/2020

Gezien om gevoegd te worden bij het voorlopig Onteigeningsbesluit van:
Getekend door:Lydia Peeters (Signature)
Getekend op:2021-10-05 18:48:06 +02:0
Reden:Ik keur dit document goed
Lydia PEETERS

Aangebrachte wijzigingen

Ind.	Aard	Datum

Gezien om gevoegd te worden bij het definitief Onteigeningsbesluit van:
Vlaams minister van Mobiliteit en Openbare Werken,
Brussel,
Lydia PEETERS

N111
Gemeente Kalmthout

Aanleg fietspaden langs de Achterbroeksteenweg

ONTEIGENINGSPLAN

Afmetingen plan	Schaal	Kilometerpunten	Referentienummer AAPD
2.94 x 0.59 = 1.74m²	1 / 500	van 13,000 tot 13,366	11022/10584 11662/10479