


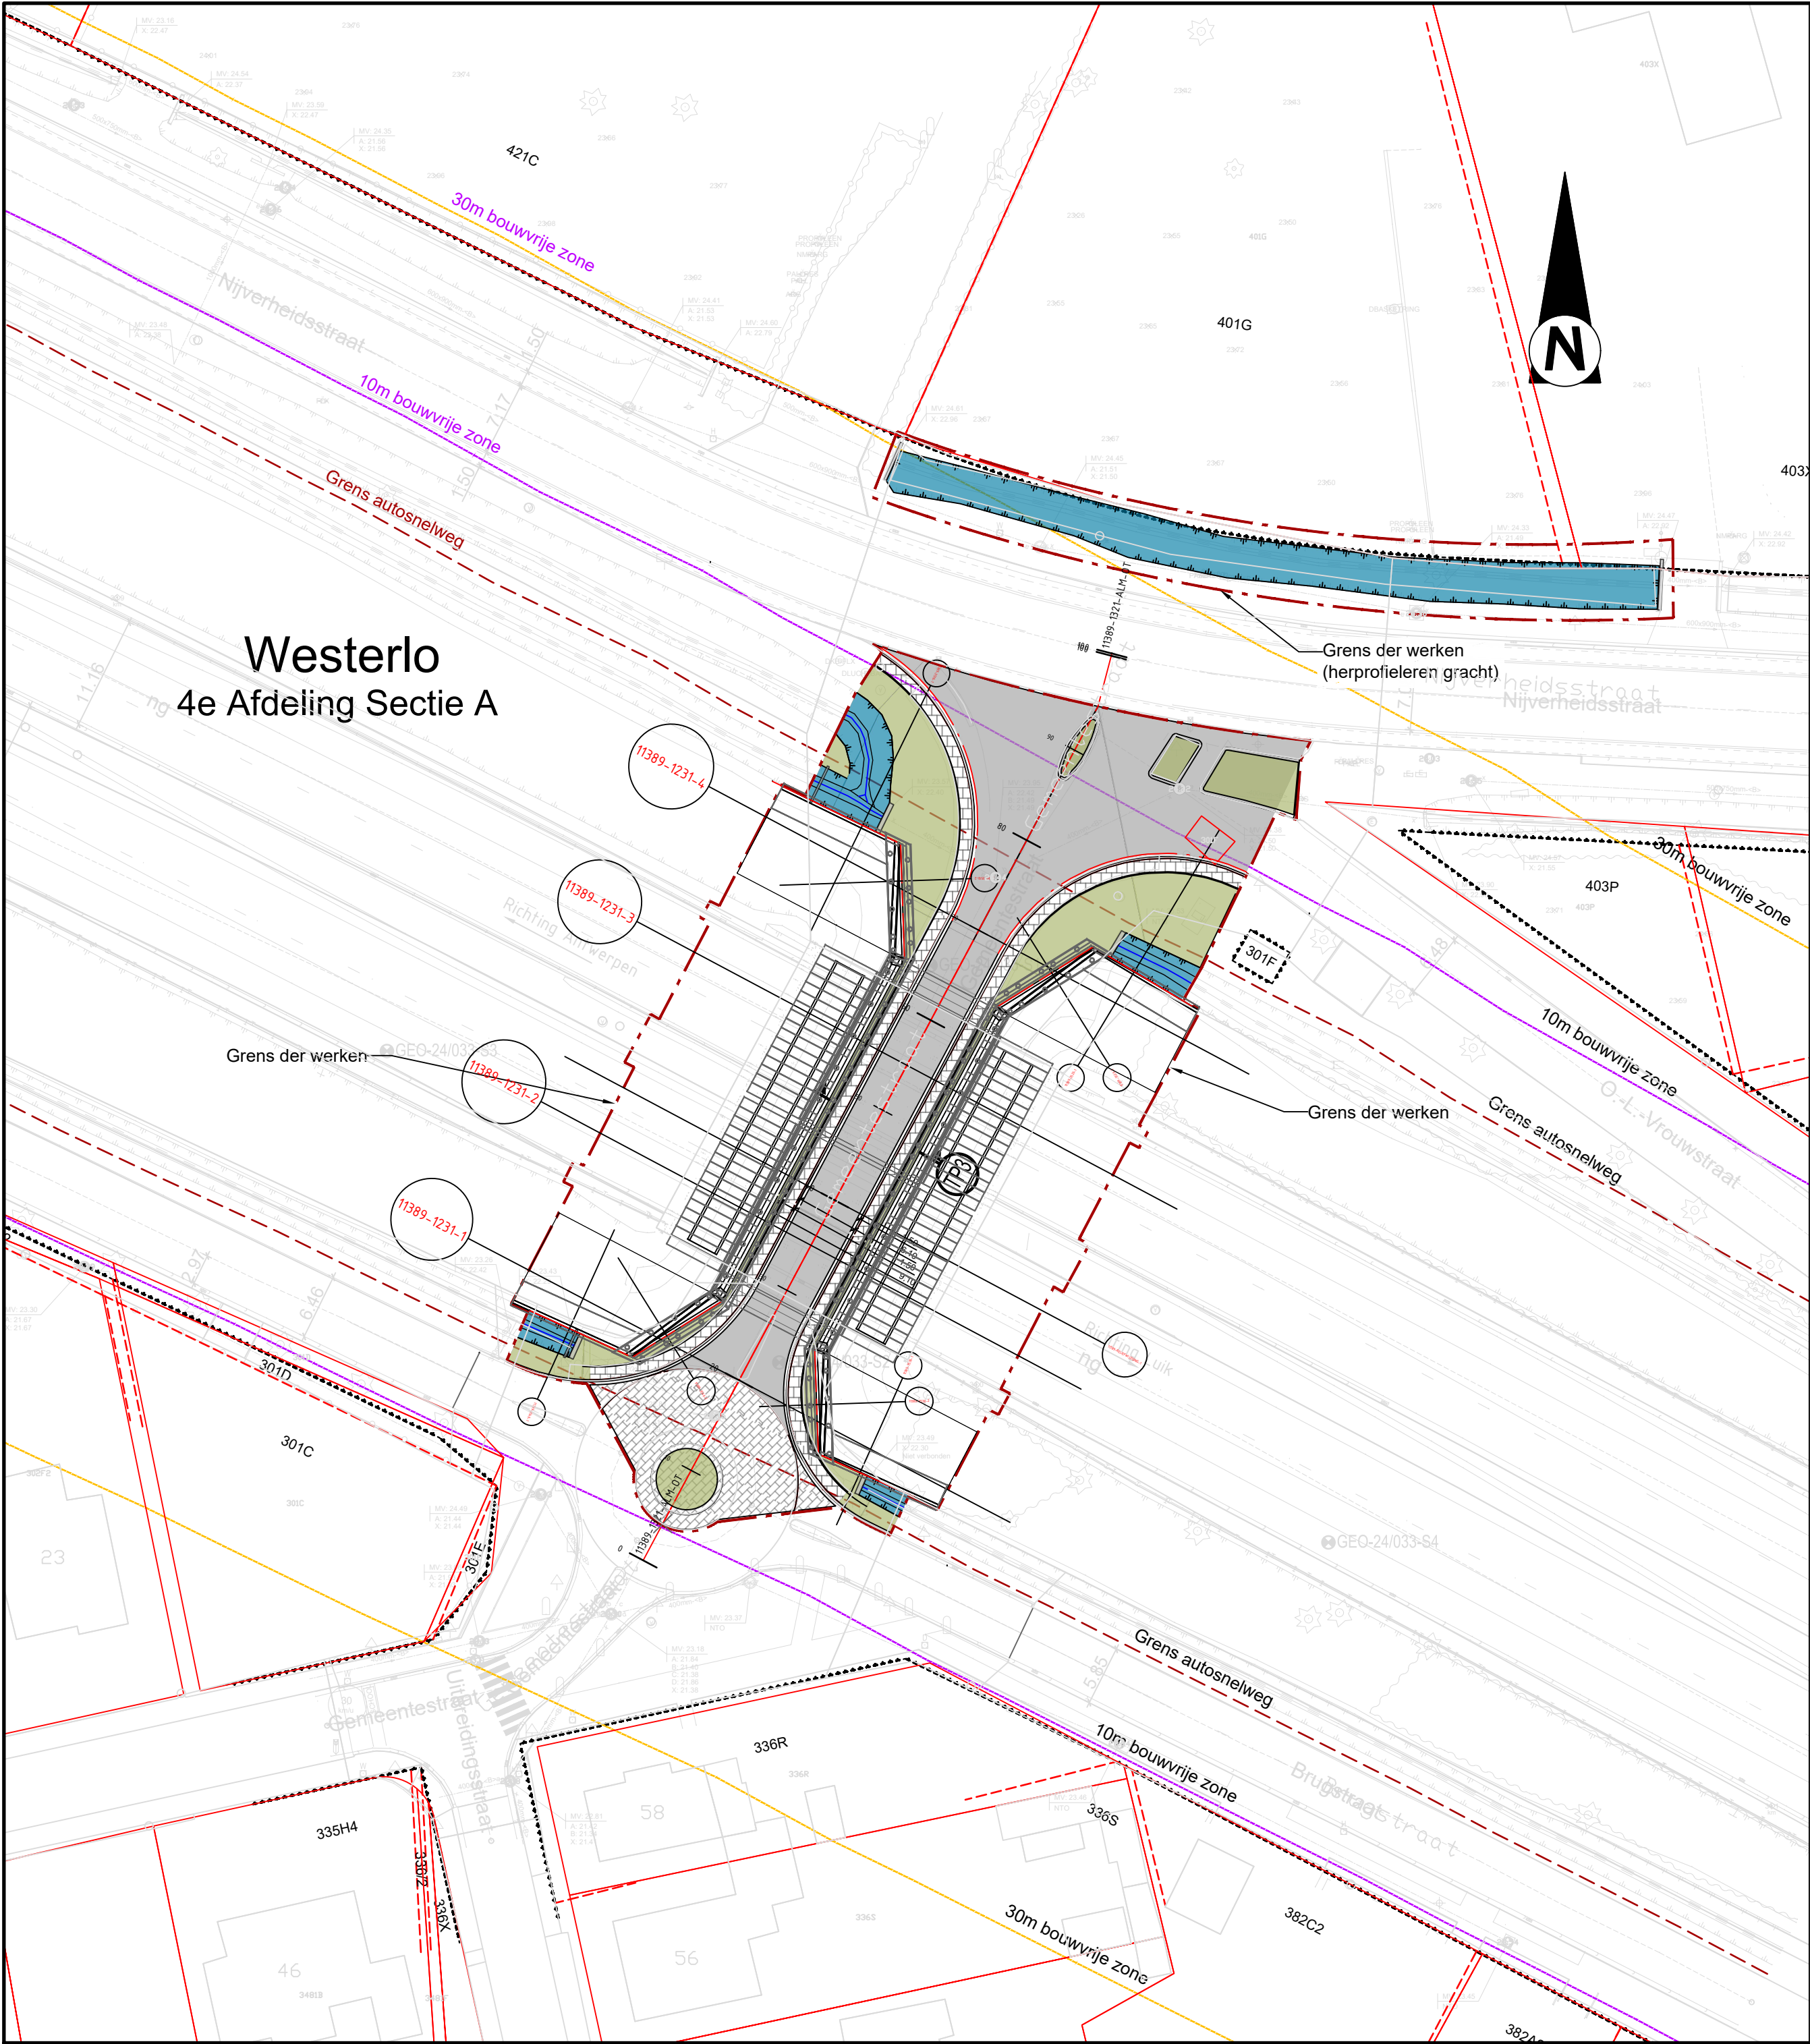

**VLAAMSE OVERHEID
DEPARTEMENT MOBILITEIT
& OPENBARE WERKEN**

Graaf de Ferrarisgebouw
Koning Albert II laan 20 bus 2,
1000 Brussel, België
Tel. 02 553 71 24

Opgemaakt door
BRUGGENBOUWER STUDIEBUREAU
BRUGLABRIEK

AID-nummer:
ATO_2022_07
PDF: 11389-VO-WEG-TGP-102-LW_OT.zip
CAD: 11389-VO-WEG-TGP-102-LW_OT.zip

Nagezien door de projectleiding van de
Tijdelijke Maatschap Bruggenbouwer
(Arcadis-SBE-Tractebel) en Brugfabriek (Jan De Nul-
Willemen),

ing. Wim Van Hout
ir. Annemie De Paepe
Ir. Michaël Verbruggen
ir. Jan Vyncke

Gezien en goedgekeurd door de technisch
projectleider van departement MOW,

ir. arch. Marc Decoo
ing. Jochen Verheyden

11389-VO-WEG-TGP-102-LW_OT

deelproject ID	fase	discipline	type	volgnr.	beschrijving
----------------	------	------------	------	---------	--------------

Datum recentste versie: 22/01/2026

Aangebrachte wijzigingen		
Ind.	Aard	Datum
1	Eerste versie	16.05.25
2	Tweede versie	04.12.25
3	Derde versie	07.01.26
4	Vierde versie	22.01.26



**A13 - Gemeentestraat
WESTERLO**

**Grondplan Gemeentestraat
ONTWORPEN TOESTAND**

Afmetingen plan 0.59 x 0.42 = 0,25m²	Schaal 1 / 500	Kilometerpunten van xx,xxx tot xx,xxx
---	-------------------	--