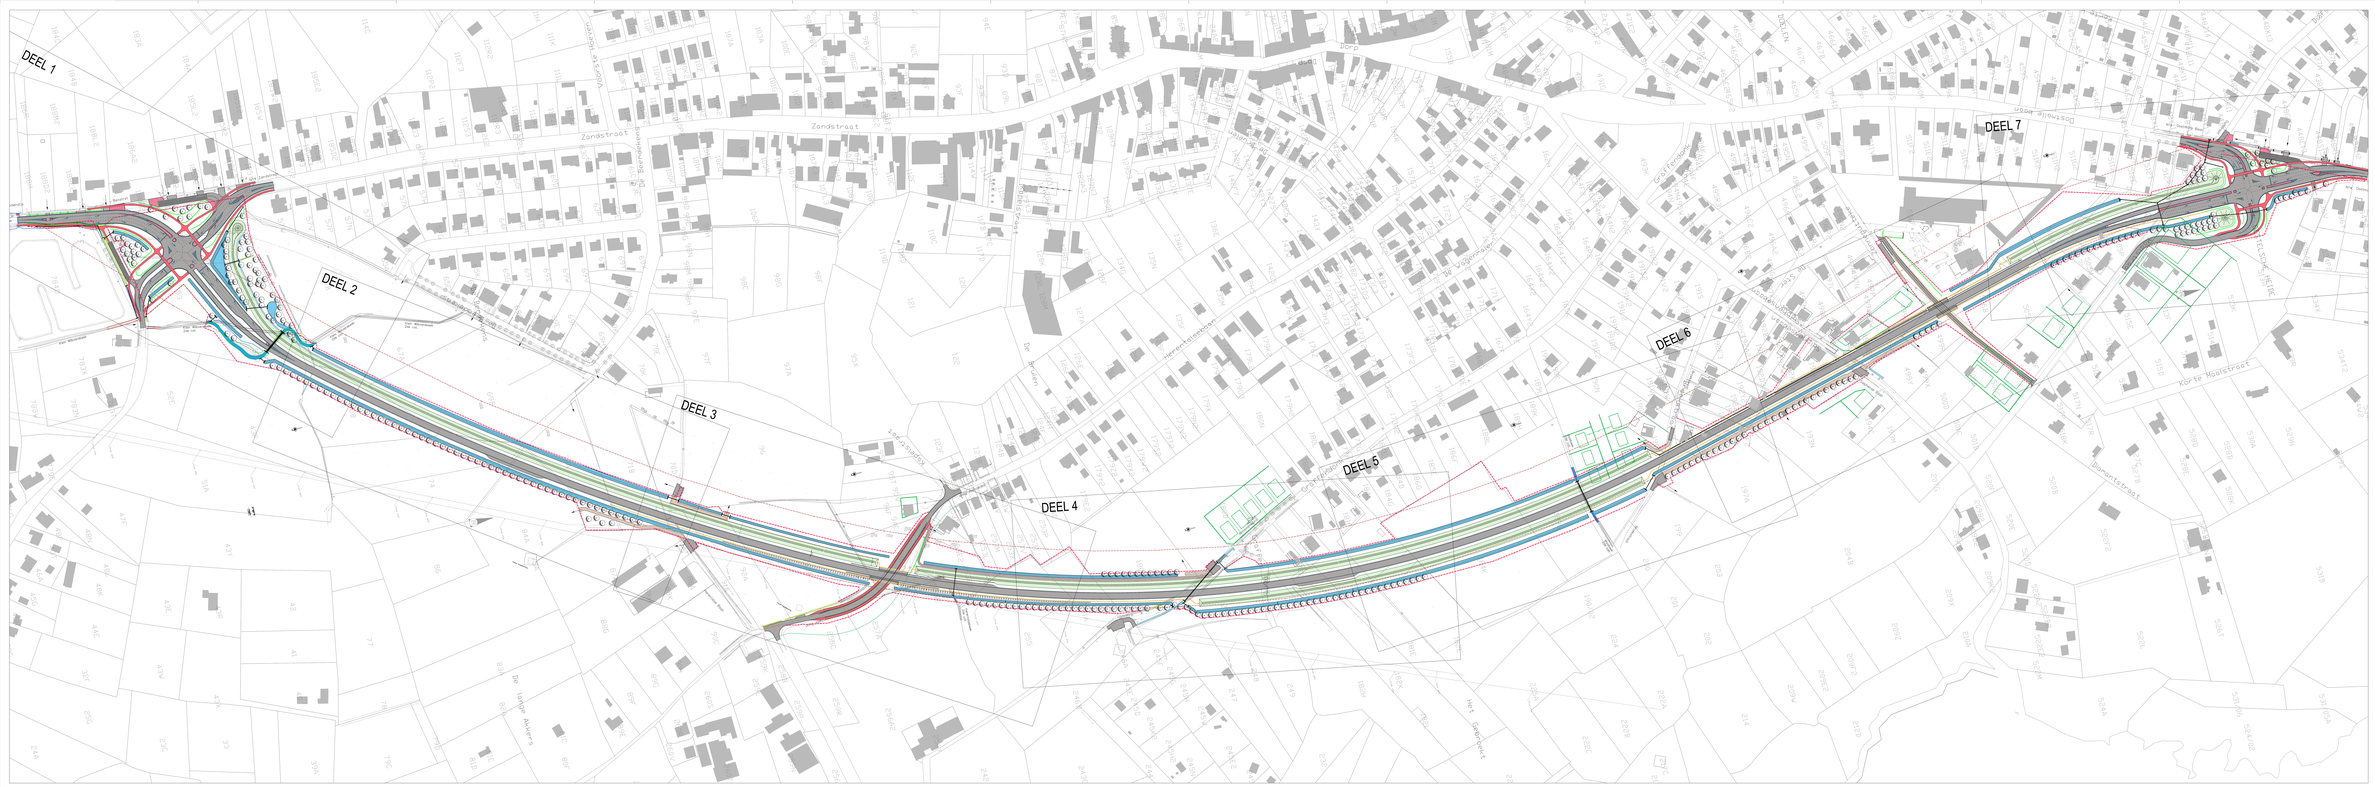
DEEL 1
DEEL 2
DEEL 3
DEEL 4
DEEL 5
DEEL 6
DEEL 7
Zandstraat
Zoersel
Kerkstraat
Korte Molenstraat
Gemeentestraat
Het Gevechtveld
De Kuyn
De Lange Akkerweg
Oude Baan
Oostmalse Baan
Grootbroekstraat
Kerkveldstraat
Hoogstraat
Molenstraat
Jan Van Brabantlaan
Jan Van Brabantlaan
Jan Van Brabantlaan