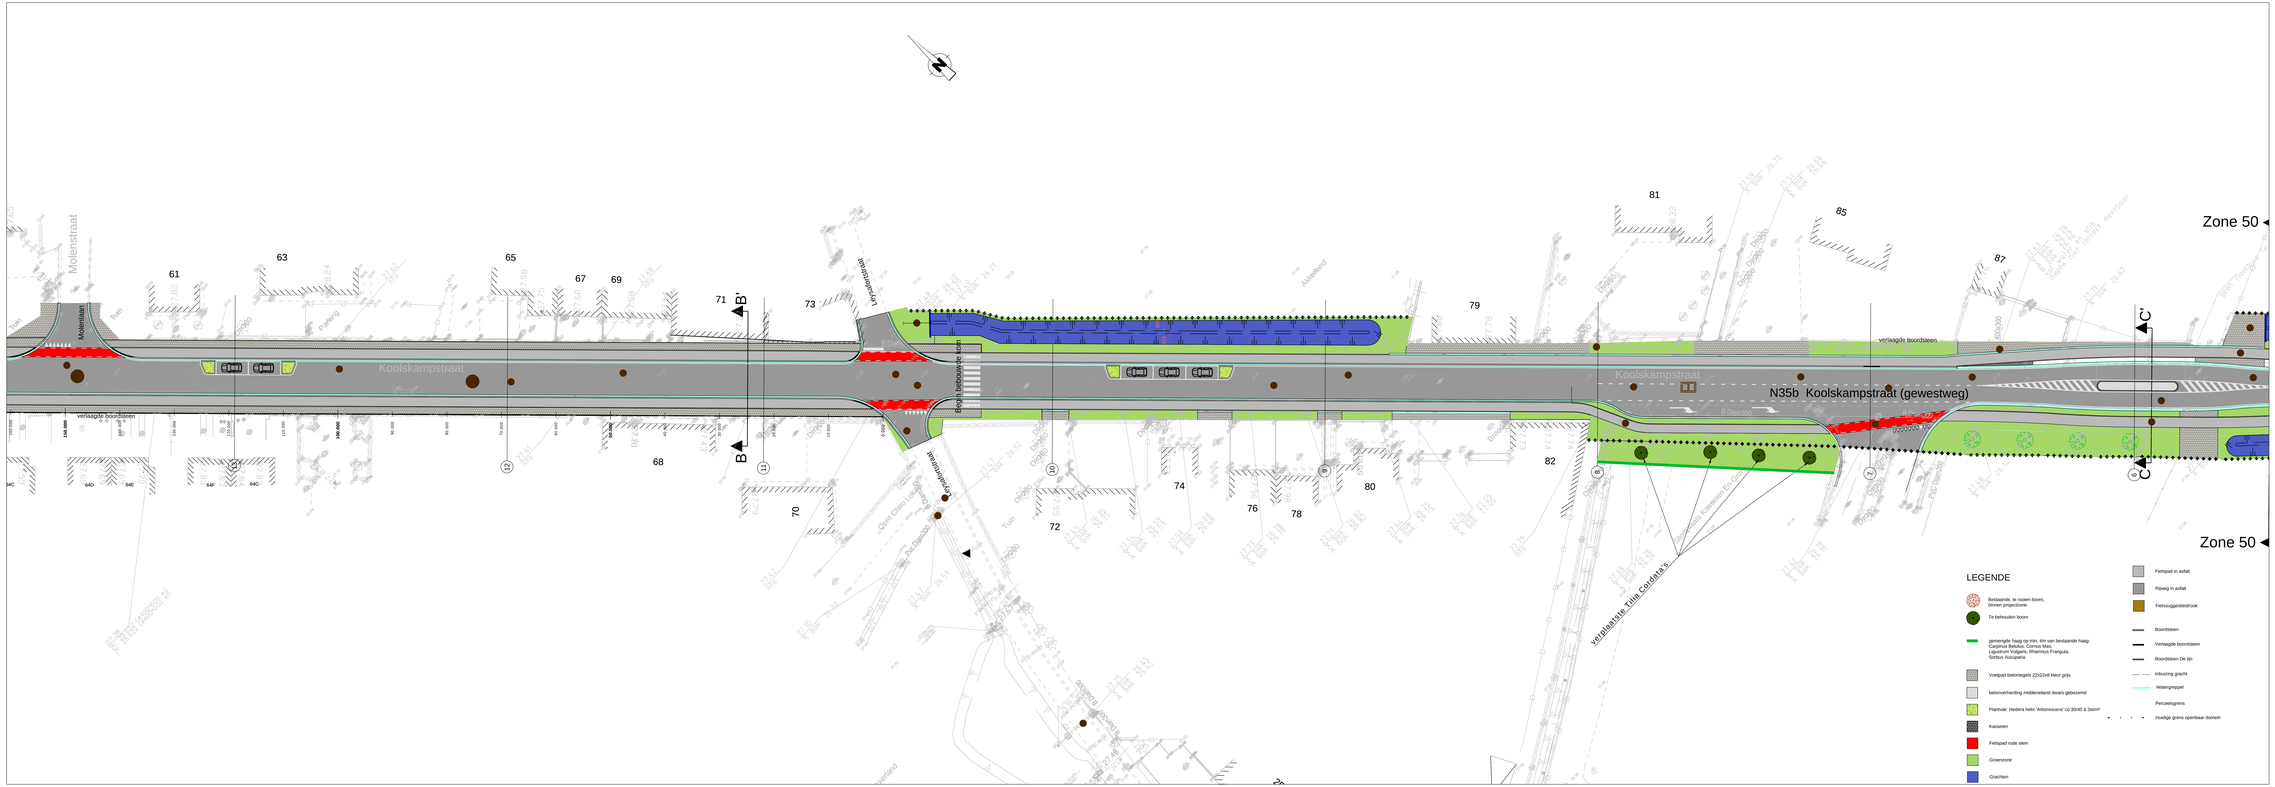

LIGGINGSPLAN

Schaal : 1/10.000

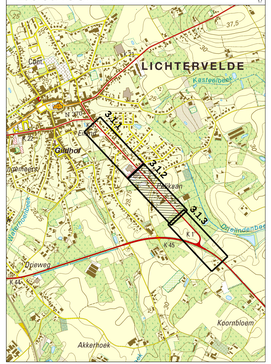
LICHTERVELDE
Koornbloem
Akkerhoek
Djipweg
Cad
