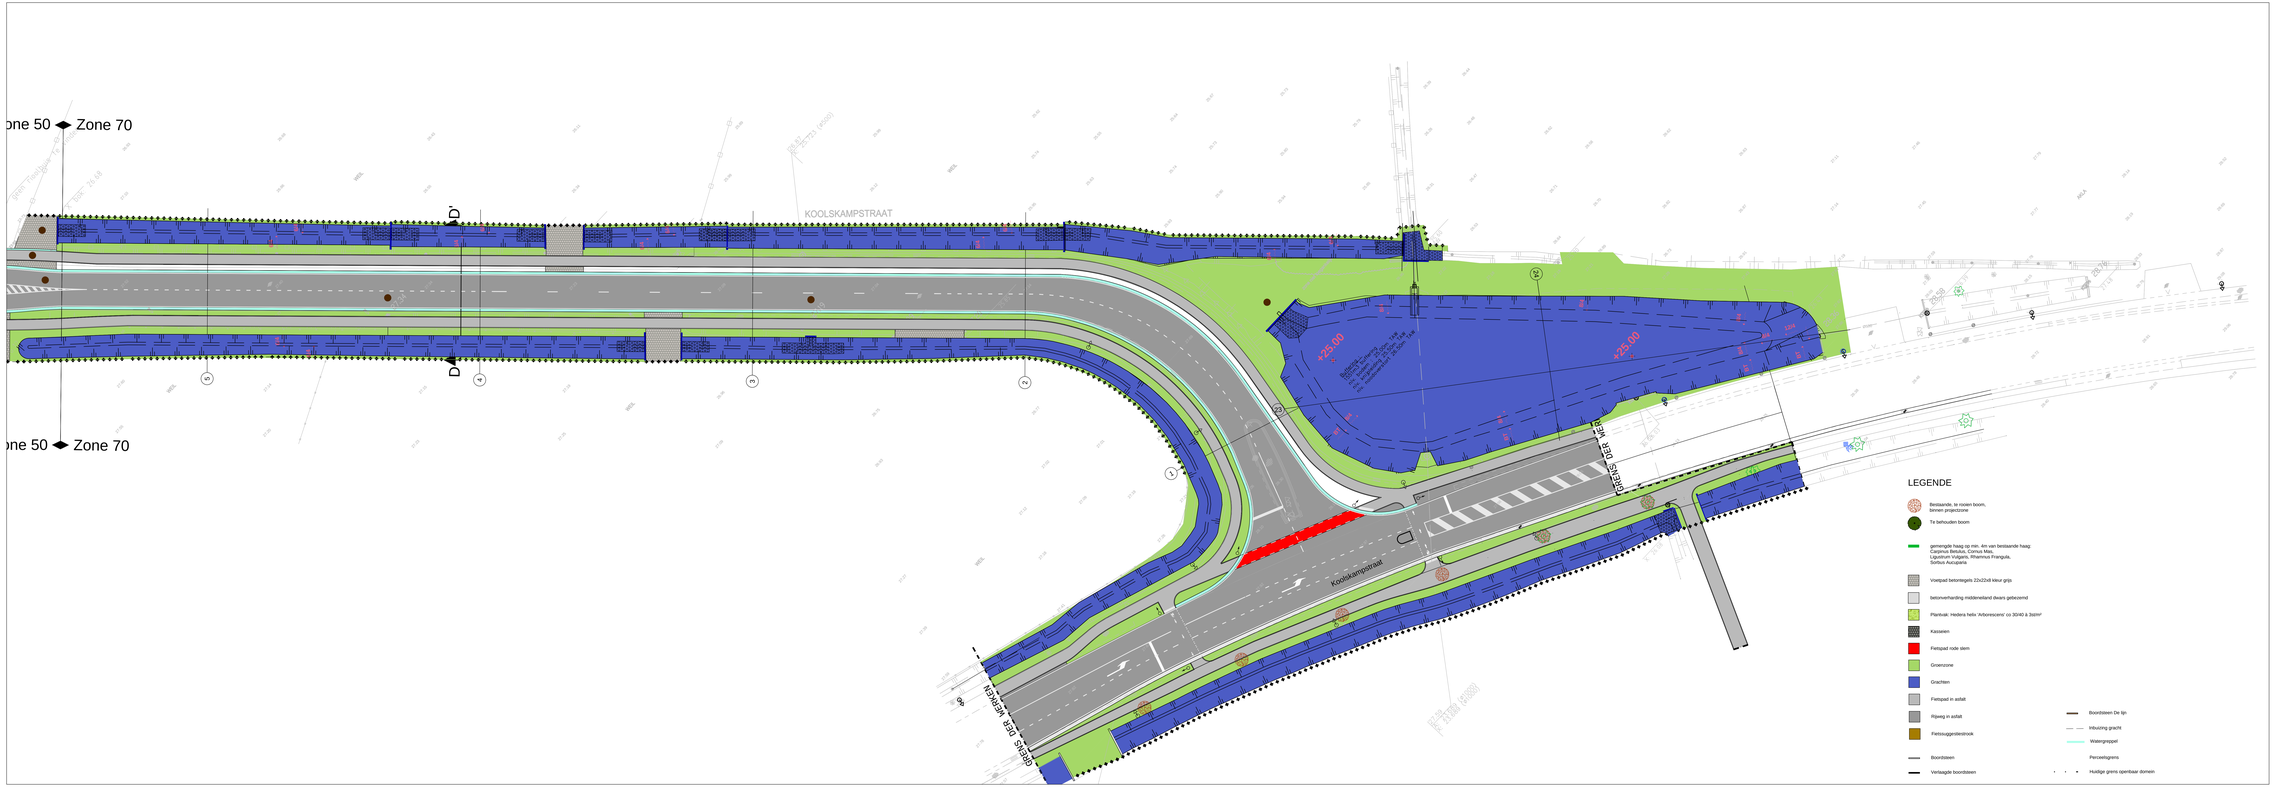

LIGGINGSPLAN

Schaal : 1/10.000

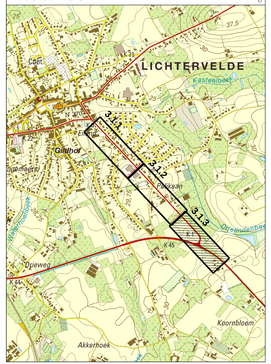
LICHTERVELDE
Oostrozebeke
Oostnieuwkerke
Oostnieuwkerke
Oostnieuwker