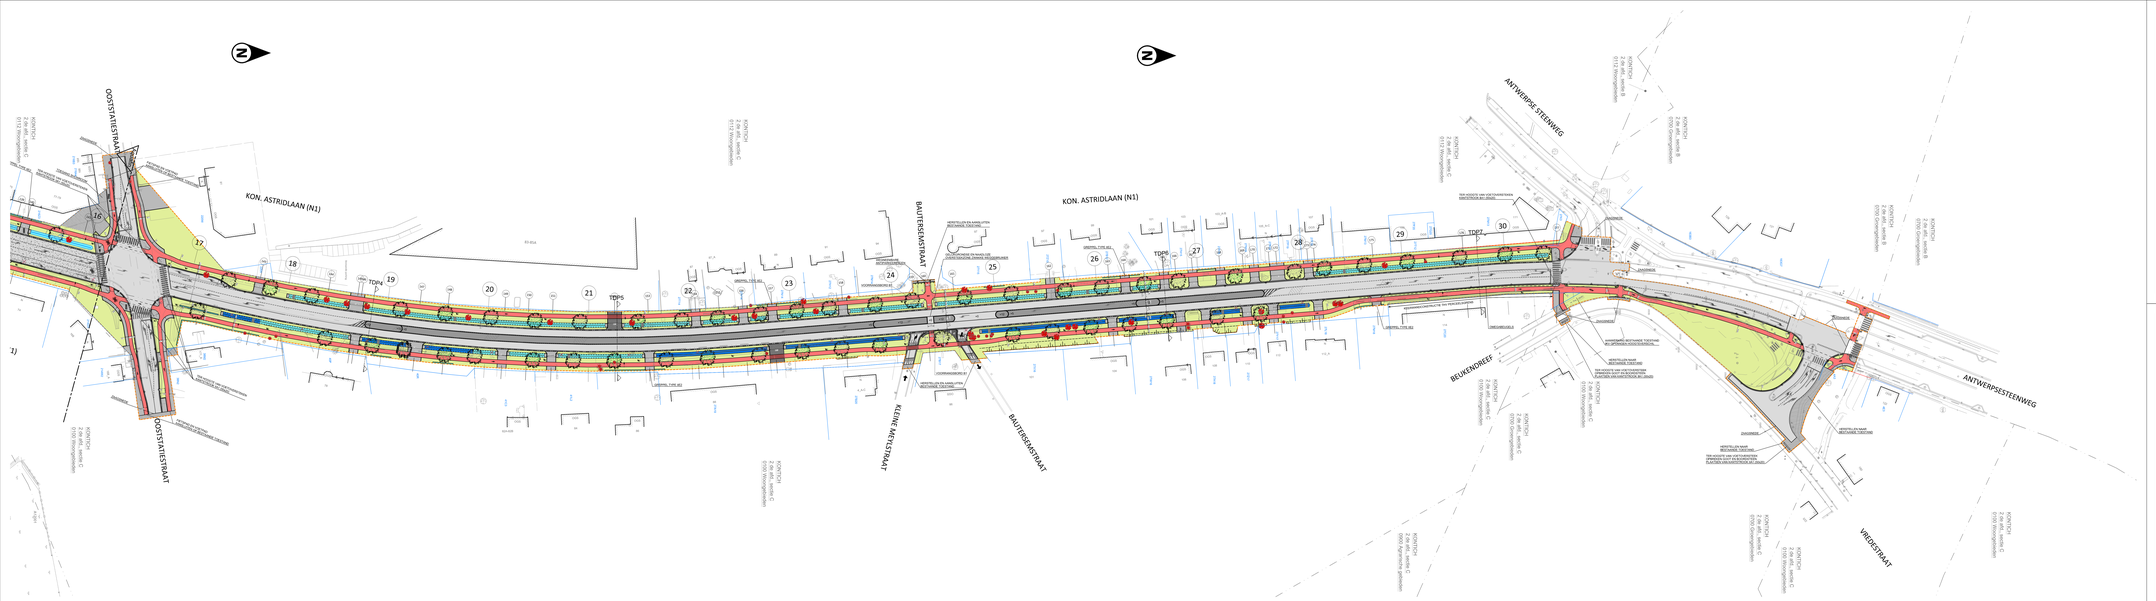
KON. ASTRIDLAAN (N1)
OOSTSTATIESTRAAT
BEUKENDREEF
ANTWERPSE STEENWEG
ANTWERPSESTEENWEG
VREDESTRAAT
TDP4
TDP5
TDP6
TDP7
16
17
18
19
20
21
22
23
24
25
26
27
28
29
30
KONTICH
Z-W-RI. 3VRIM-B
0100 Ontwerpplatform
