
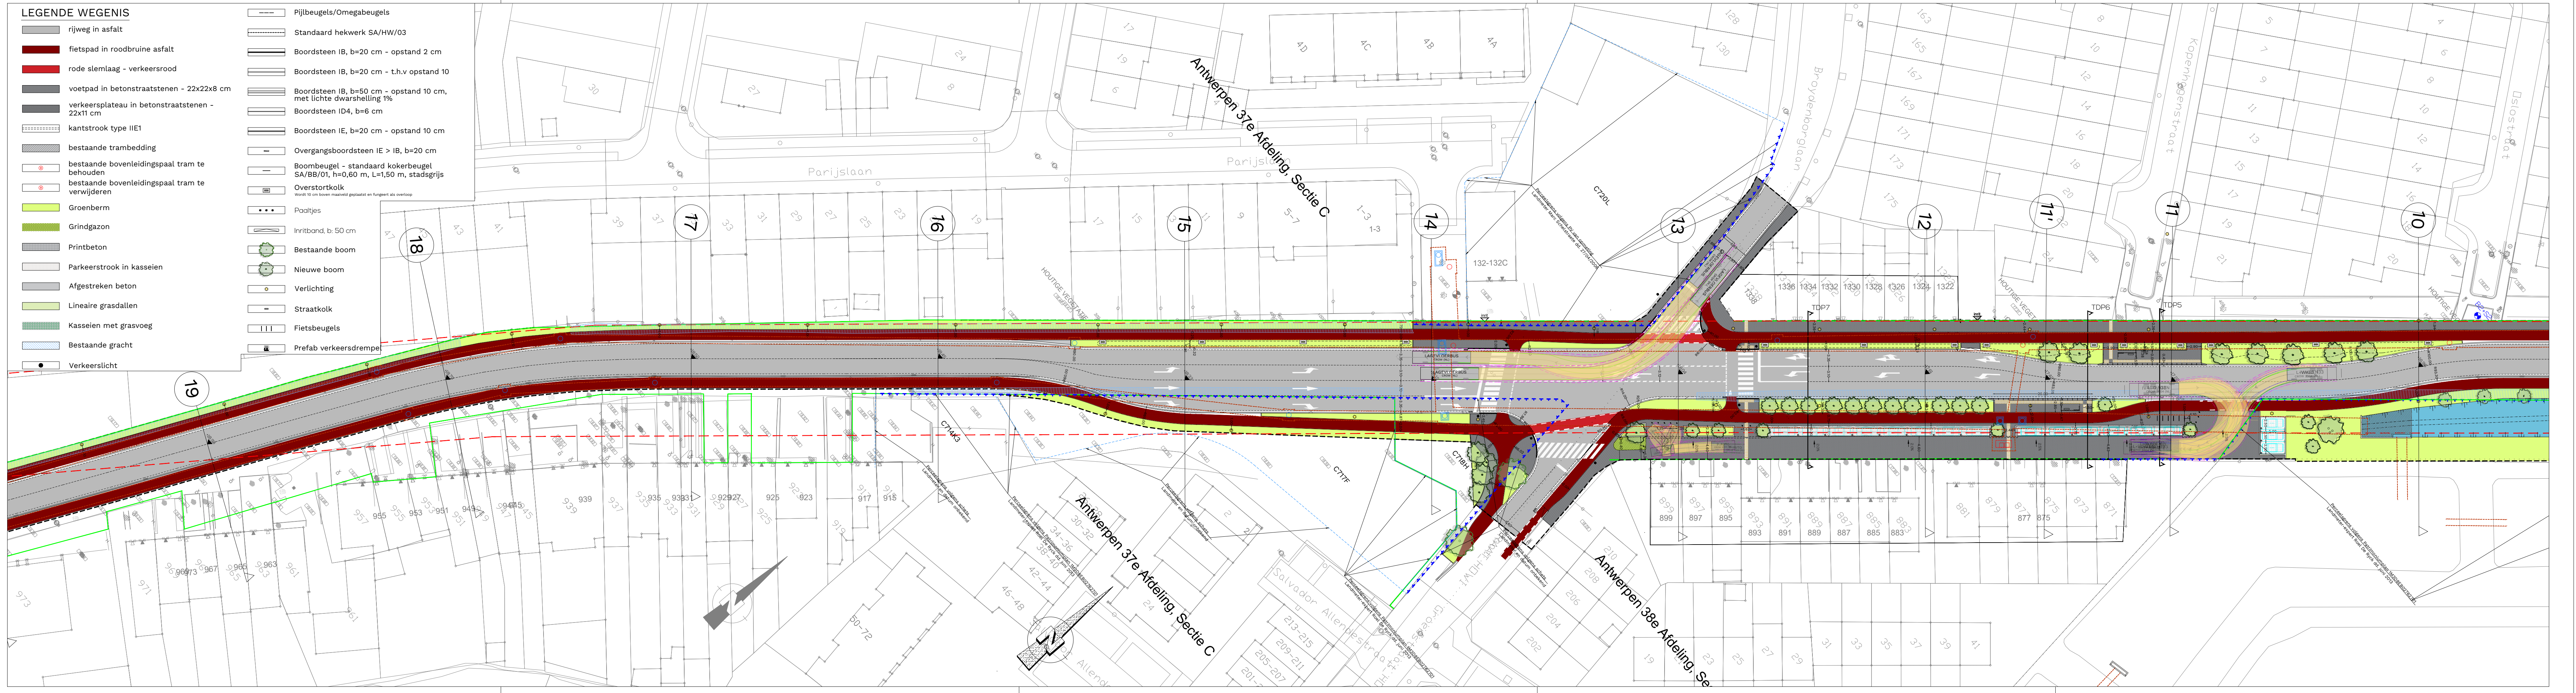


**N148 Sint-Bernardsesteenweg
Antwerpen**

Aanleg fietspaden
Deel 2: Oslostraat tot Berlijnstraat

ONTWERP
Wegenis ONTWERPEN TOESTAND

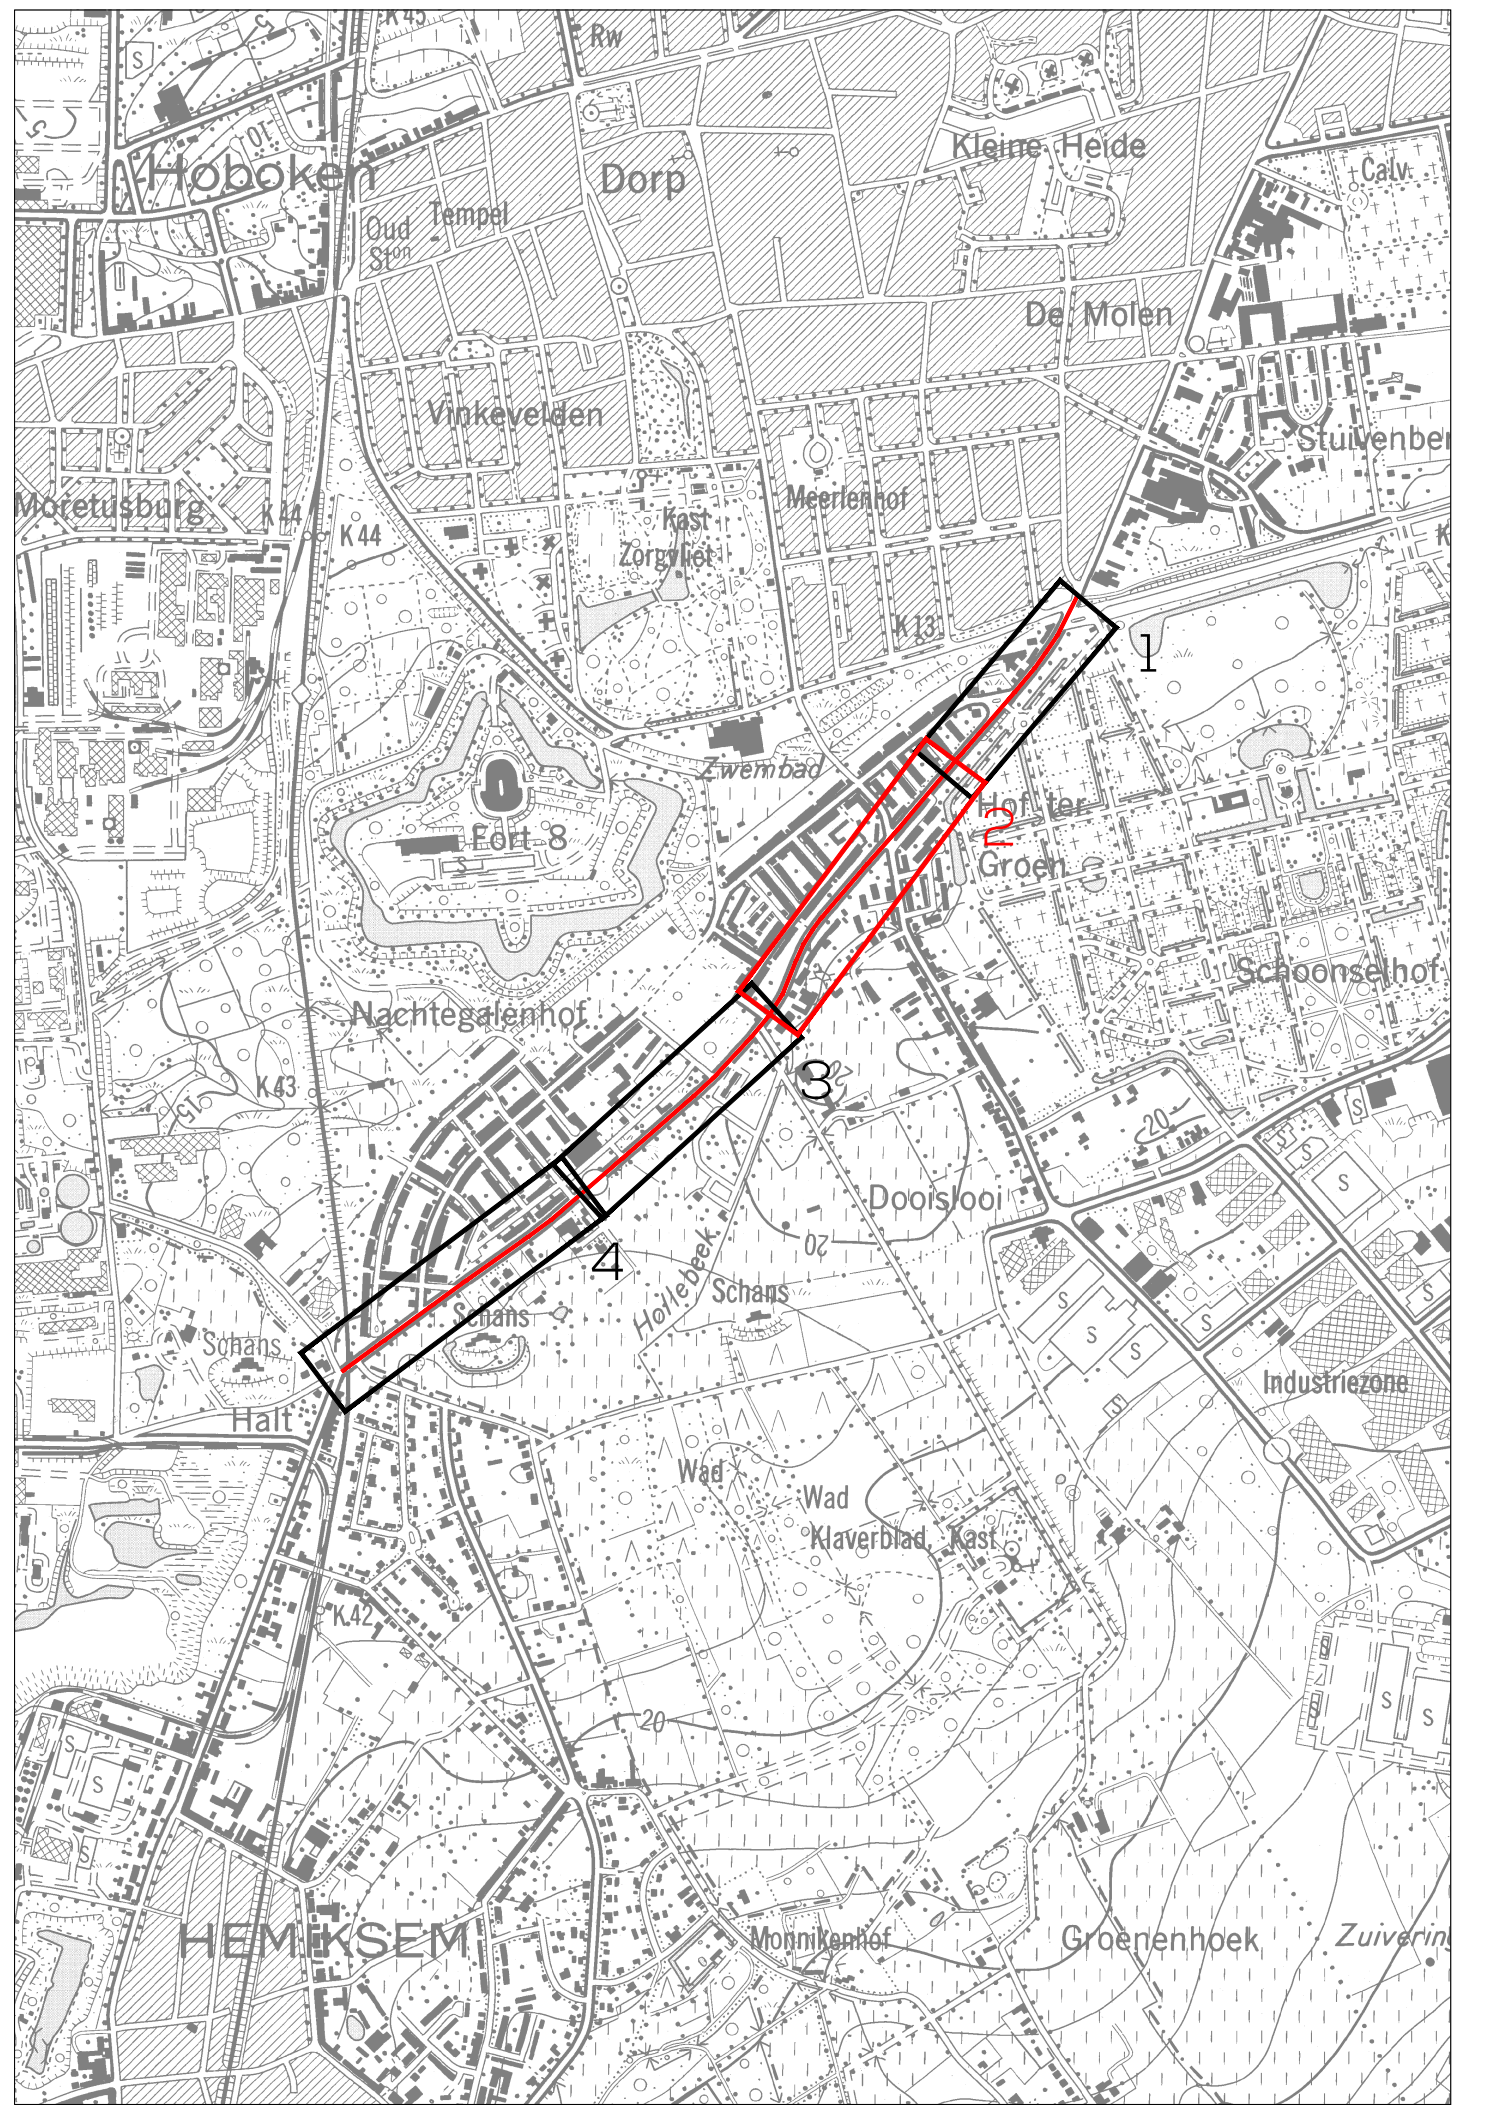

- LEGENDE WEGENIS**
- rijweg in asfalt
 - fietspad in roodbruine asfalt
 - rode slemlaag - verkeersrood
 - voetpad in betonstraatstenen - 22x22x8 cm
 - verkeersplateau in betonstraatstenen - 22x11 cm
 - kantstrook type IIE1
 - bestaande trambedding
 - bestaande bovenleidingspaal tram te behouden
 - bestaande bovenleidingspaal tram te verwijderen
 - Groenberm
 - Grindgazon
 - Printbeton
 - Parkeerstrook in kasseien
 - Afgestreaken beton
 - Lineaire grasdallen
 - Kasseien met grasvoeg
 - Bestaande gracht
 - Verkeerslicht
 - Pijlbeugels/Omegabeugels
 - Standaard hekwerk SA/HW/03
 - Boordsteen IB, b=20 cm - opstand 2 cm
 - Boordsteen IB, b=20 cm - t.h.v. opstand 10
 - Boordsteen IB, b=50 cm - opstand 10 cm, met lichte dwarselling 1%
 - Boordsteen ID4, b=6 cm
 - Boordsteen IE, b=20 cm - opstand 10 cm
 - Overgangsboordsteen IE > IB, b=20 cm
 - Boombeugel - standaard kokerbeugel SA/BB/01, h=0,60 m, L=1,50 m, stadsgrijs
 - Overstortkolk
Waar te om lozen maakt gesteld en fungeert als overloop
 - Paaftjes
 - Inritband, b=50 cm
 - Bestaande boom
 - Nieuwe boom
 - Verlichting
 - Straatkolk
 - Fietsbeugels
 - Prefab verkeersdrempel