
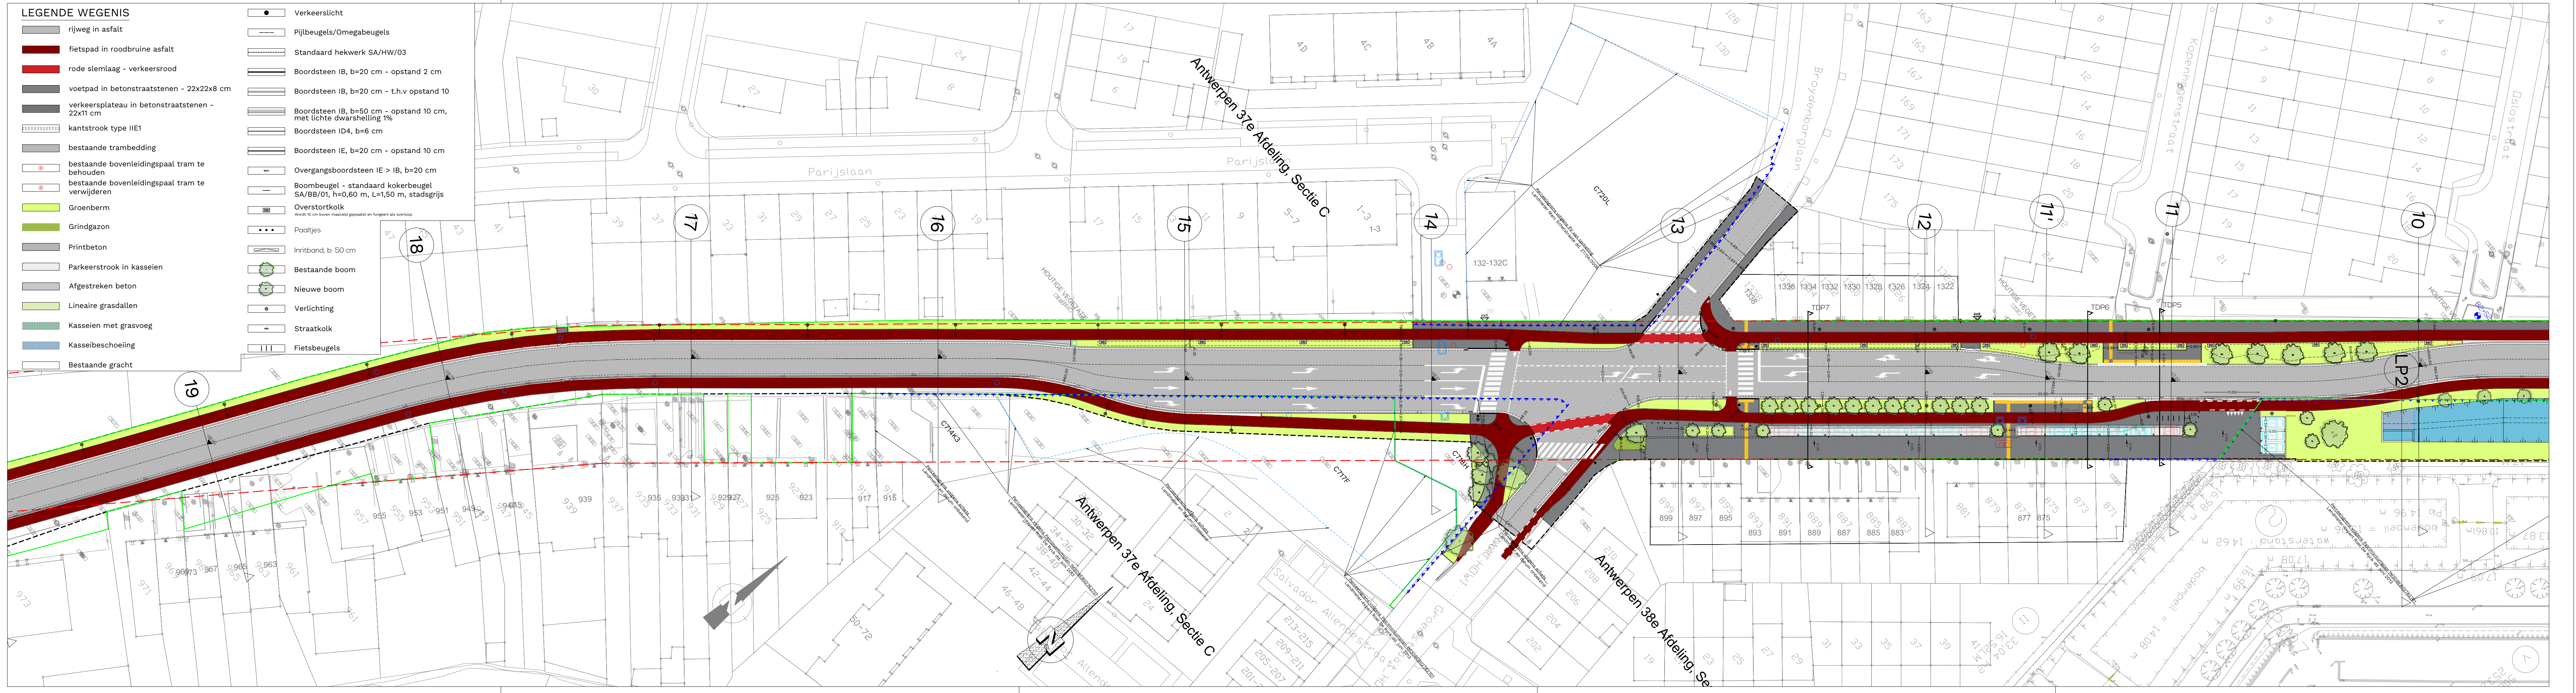


**N148 Sint-Bernardsesteenweg
Antwerpen**

Aanleg fietspaden
Deel 2: Oslostraat tot Berlijnstraat

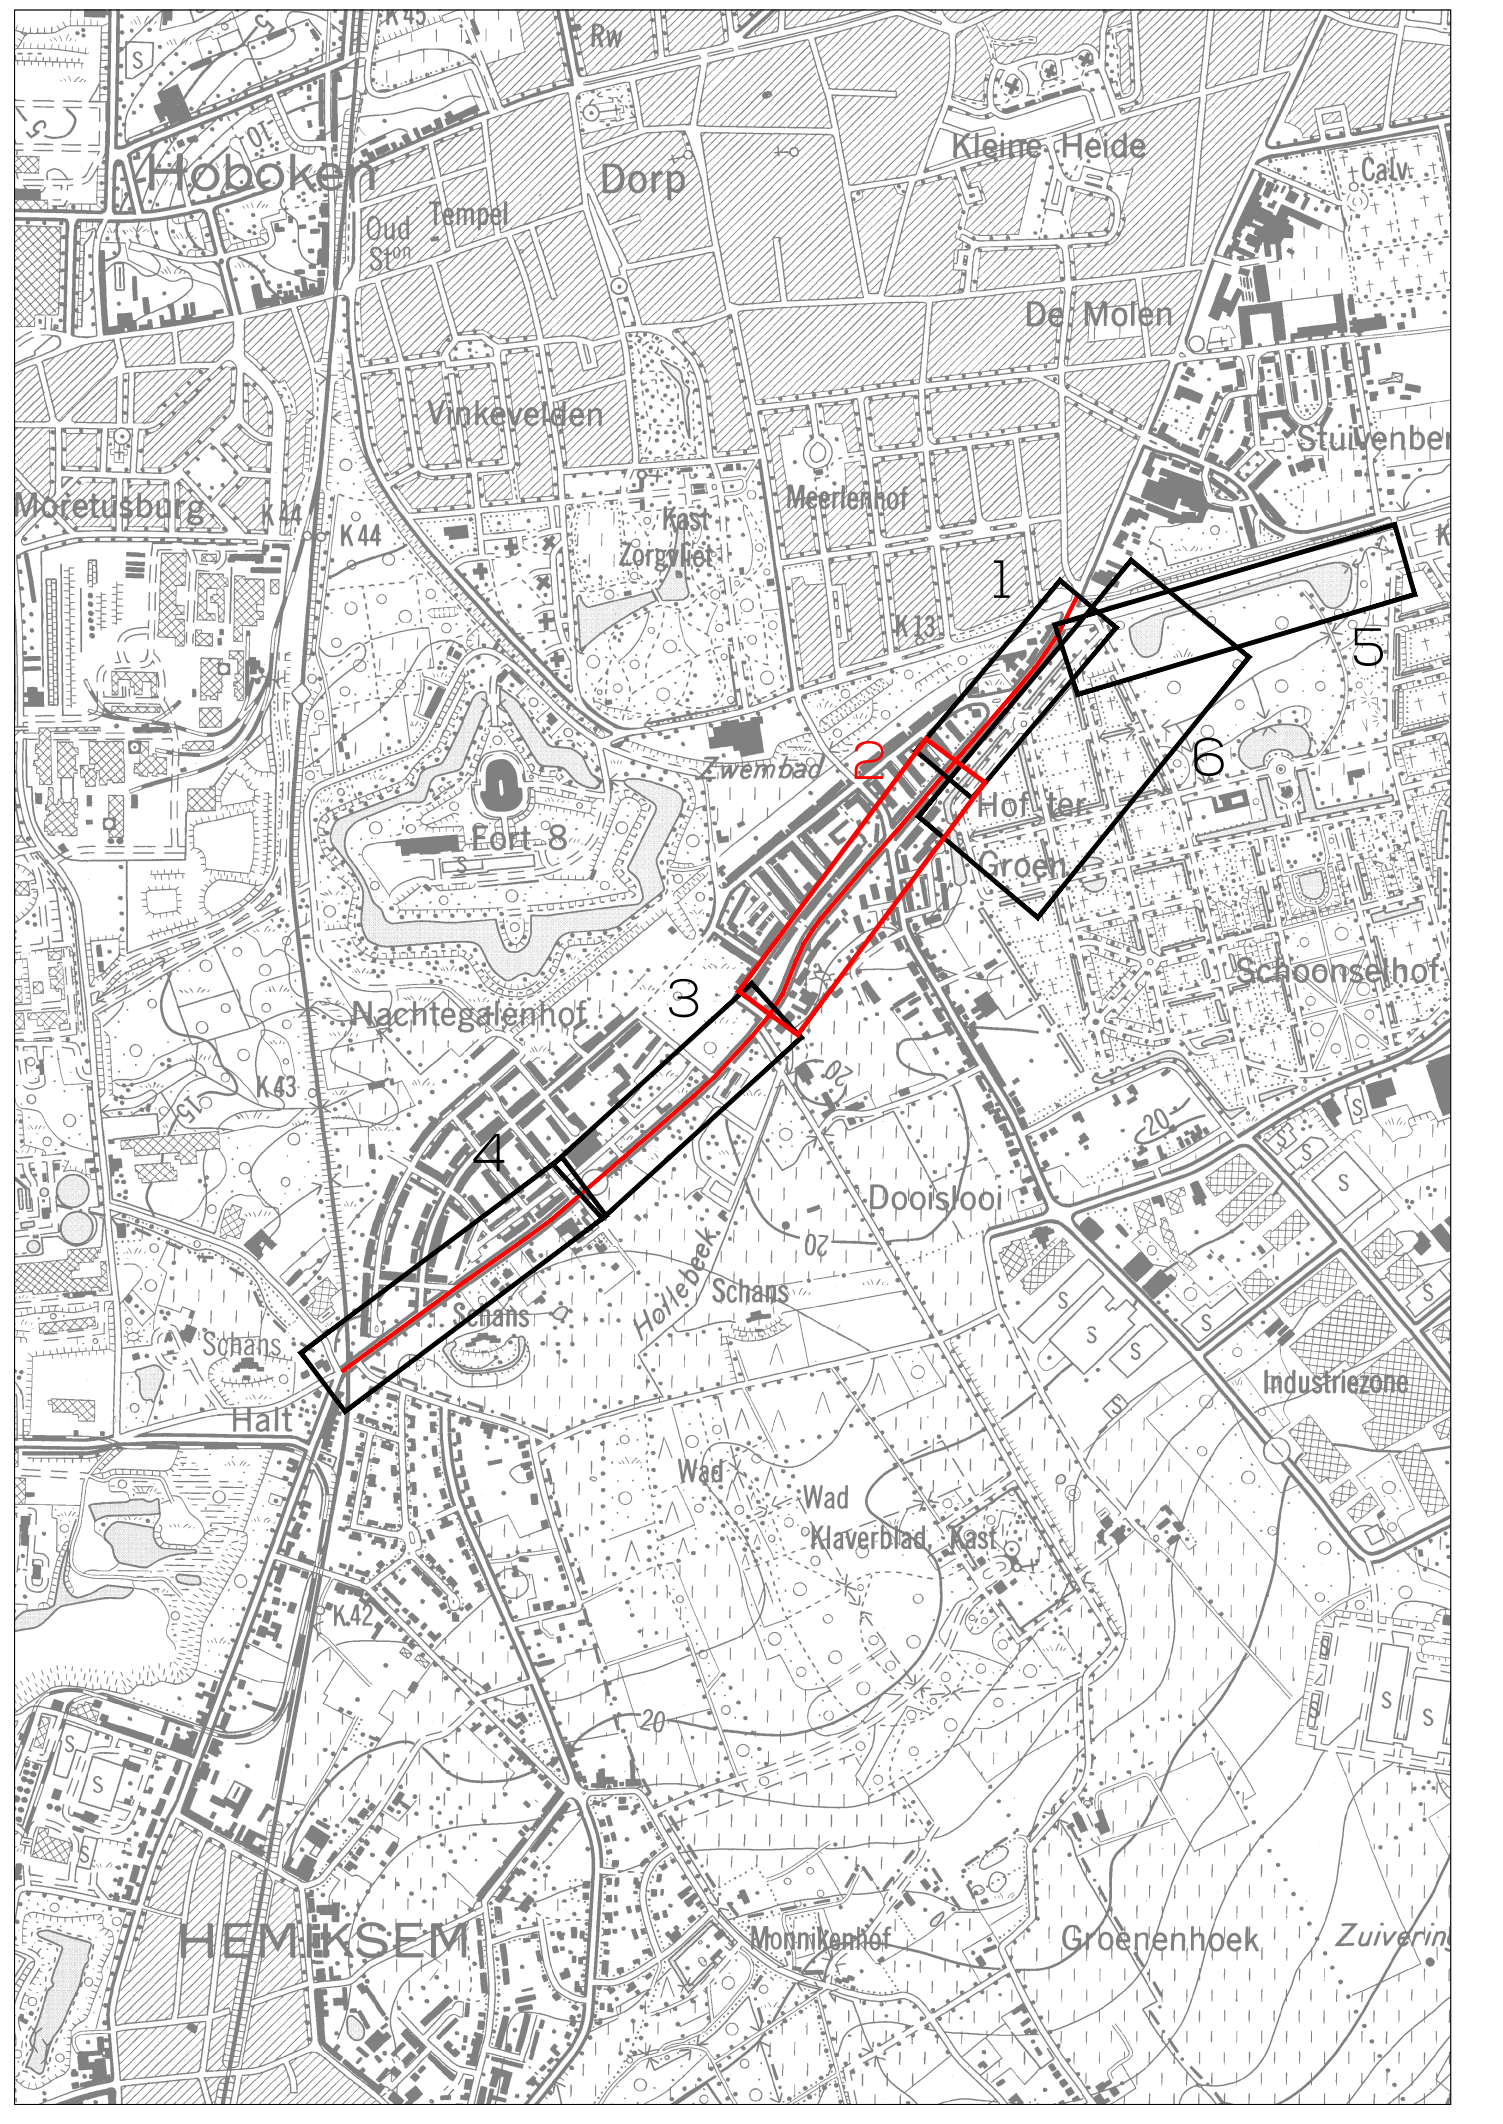

- LEGENDE WEGENIS**
- rijweg in asphalt
 - fietspad in roodbruine asphalt
 - rode slemlaag - verkeersrood
 - voetpad in betonstraatstenen - 22x22x8 cm
 - verkeersplateau in betonstraatstenen - 22x11 cm
 - kantstrook type IIE1
 - bestaande trambedding
 - bestaande bovenleidingspaal tram te behouden
 - bestaande bovenleidingspaal tram te verwijderen
 - Groenberm
 - Grindgazon
 - Printbeton
 - Parkeerstrook in kasseien
 - Afgestreaken beton
 - Lineaire grasdallen
 - Kasseien met grasvoeg
 - Kasseibeschoeiing
 - Bestaande gracht

- Verkeerslicht
- Pijlbeugels/Omegabeugels
- Standaard hekwerk SA/HW/03
- Boordsteen IB, b=20 cm - opstand 2 cm
- Boordsteen IB, b=20 cm - t.h.v opstand 10
- Boordsteen IB, b=50 cm - opstand 10 cm, met lichte dwarselling 1%
- Boordsteen ID4, b=6 cm
- Boordsteen IE, b=20 cm - opstand 10 cm
- Overgangsboordsteen IE > IB, b=20 cm
- Boombeugel - standaard kokerbeugel SA/BB/01, h=0,60 m, L=1,50 m, stadsgrijs
- Overstortkolk
- Paaltjes
- Inritband, b. 50 cm
- Bestaande boom
- Nieuwe boom
- Verlichting
- Straatkolk
- Fietsbeugels