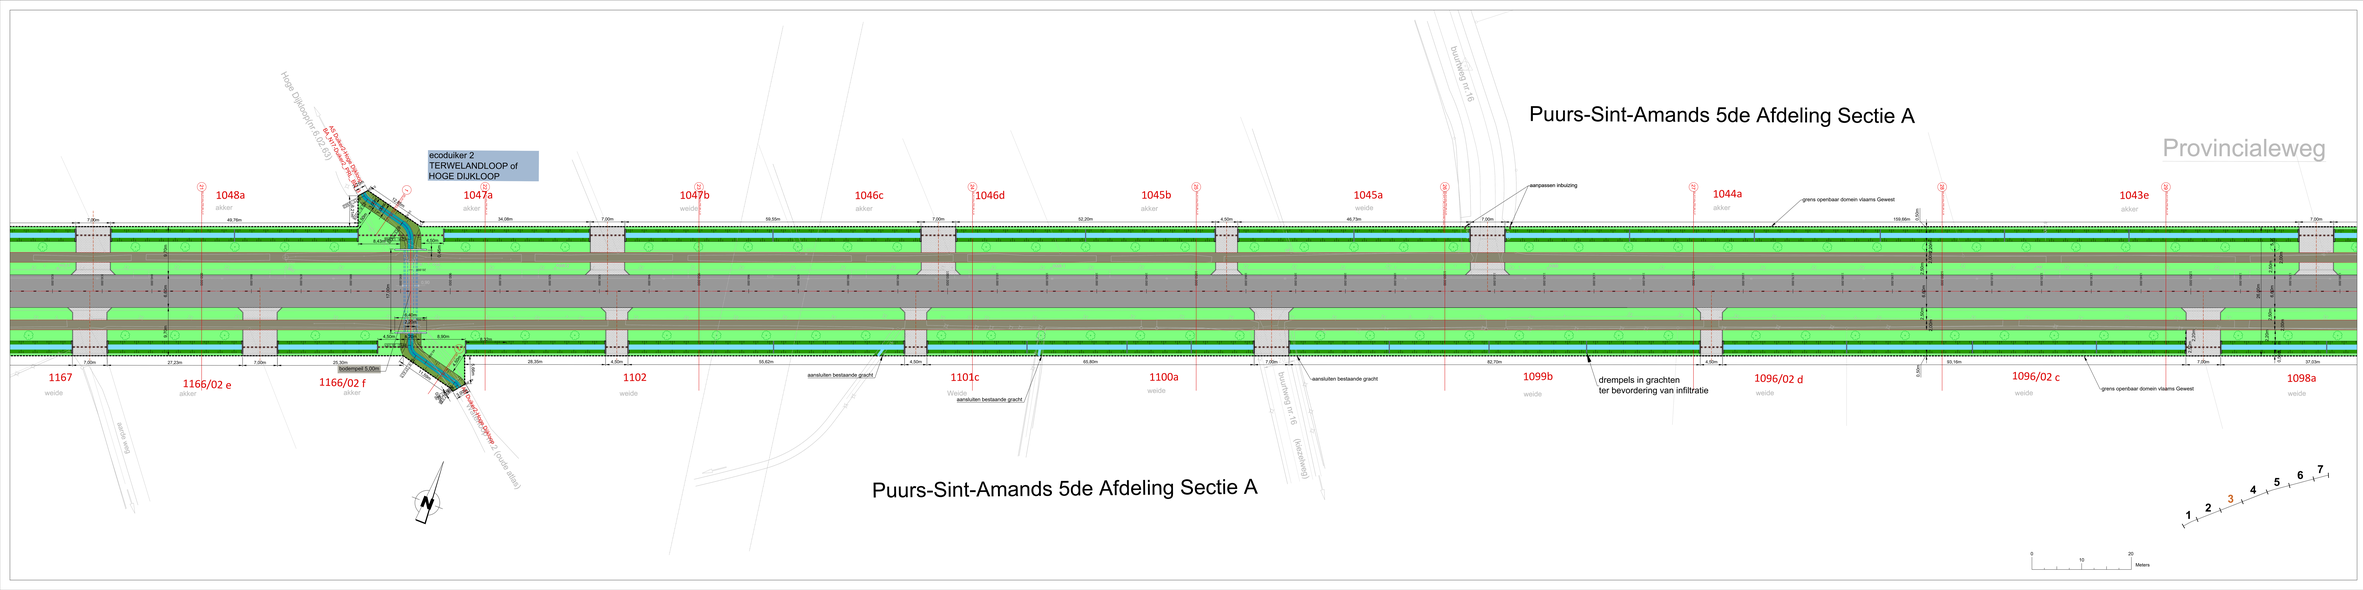
Puurs-Sint-Amands 5de Afdeling Sectie A
Provincialeweg
ecoduiker 2
TERWELANDLOOP of
HOGE DIJKLOOP
Hoge Dijkloopfor 6 (U2-3)
Hoge Dijkloopfor 7 (U2/3, duits)
buurtweg nr 16
buurtweg nr 16 (toekomstig)
aanpassen inbuizing
grens openbaar domein vlaams Gewest
drempels in grachten
ter bevordering van infiltratie
aansluiten bestaande gracht
bodempeil 5.00m
1048a
1047a
1047b
1046c
1046d
1045b
1045a
1044a
1043e
1167
1166/02 e
1166/02 f
1102
1101c
1100a
1099b
1096/02 d
1096/02 c
1098a
akker
weide
Puurs-Sint-Amands 5de Afdeling Sectie A
Meters