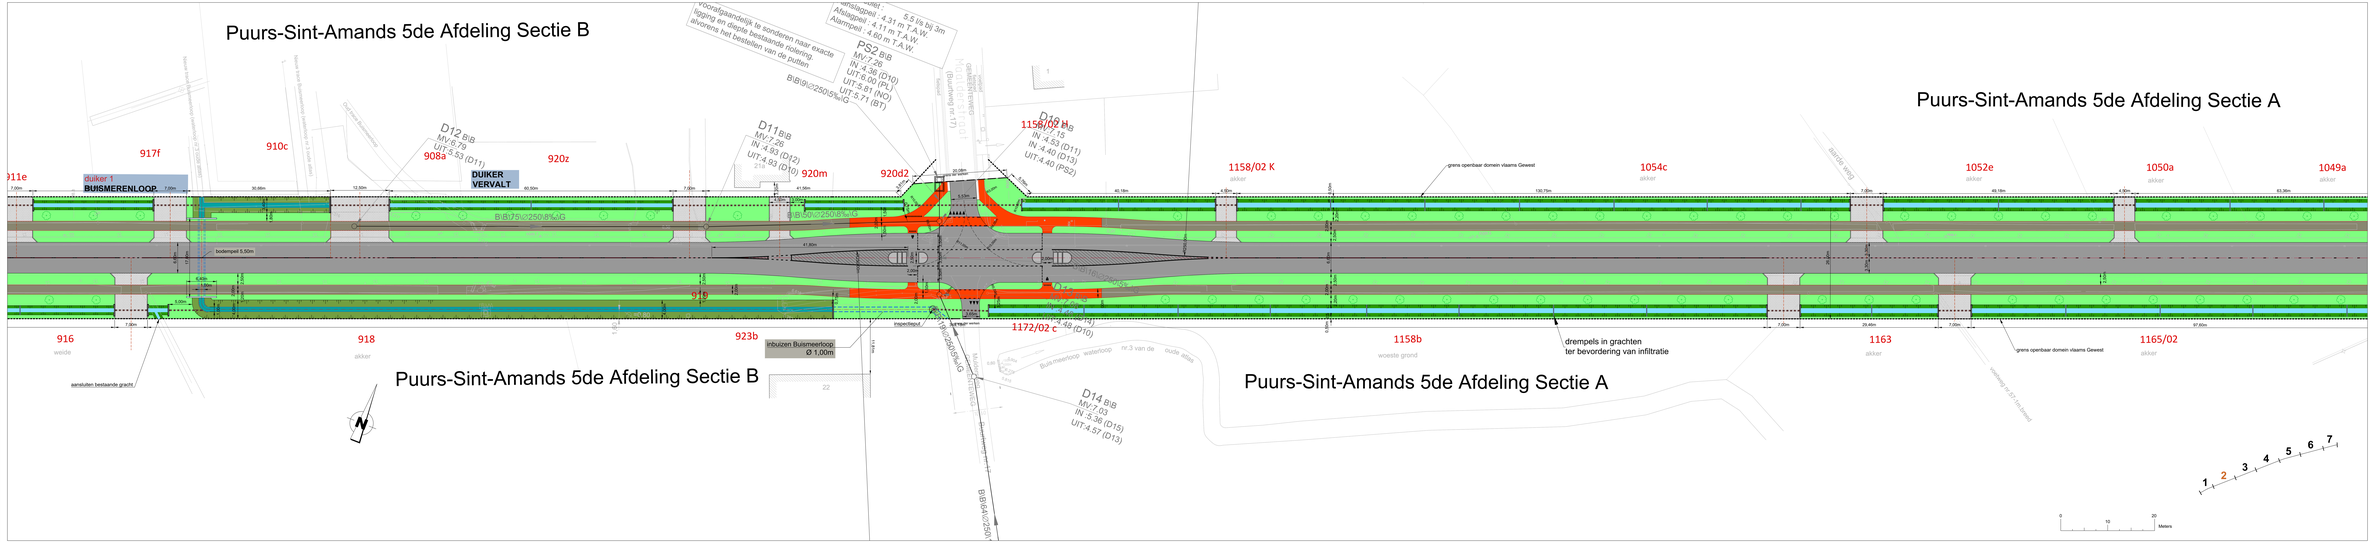
Puurs-Sint-Amands 5de Afdeling Sectie B
Puurs-Sint-Amands 5de Afdeling Sectie A
Puurs-Sint-Amands 5de Afdeling Sectie B
Puurs-Sint-Amands 5de Afdeling Sectie A
Vooraf aansteldetail: te sonderen naar exacte ligging en diepte bestaande riolering alvorens het bestellen van de putten
Afslagpeil : 4.31 m T.A.W.
Aftakpeil : 4.11 m T.A.W.
Aftrampeil : 4.66 m T.A.W.
5.5 lie bij 3m
PS2 BIB
MV:7.26
IN:4.36 (D10)
UIT:5.00 (PL1)
UIT:5.81 (NO)
UIT:5.71 (B1)
BIB\l=2505%G
D12 BIB
MV:6.79
UIT:5.53 (D11)
D11 BIB
MV:7.28
IN:4.93 (D12)
UIT:4.93 (D10)
D10 BIB
MV:7.15
IN:4.53 (D11)
UIT:4.40 (D13)
UIT:4.40 (PS2)
D14 BIB
MV:7.03
IN:3.38 (D15)
UIT:4.57 (D13)
D15 BIB
MV:7.03
IN:3.48 (D16)
UIT:4.48 (D10)
