Legende onteigeningen

- Grens gemeente
- Grens openbaar domein
- Bestaande perceelsgrens
- Grens waterloop
- Grens kadastrale ligging
- Sint-Pieters-Leeuw 1e Afdeling Sectie A — Kadastrale gemeente/afdeling/sectie
- 124W15 — Kadastraal perceelsnummer
- Grens bestemmingszone gewestplan
- WOONGEBIED — Bestemming volgens gewestplan
- Nieuwe grens van het openbaar domein
- Zone onteigening
- (1) — Nummer grondinneming
- 2¹ — Hoekpunt grondinneming

VERKLARENDE NOTA

305-5-6-7-8 ..... is bepaald volgens het onteigeningsplan AWV KN 8002.dd. 22-04-1975.
8-300 en 300-9 ..... is bepaald volgens het plan van grondoverschotten van AWV KN 11.814.dd. 16-06-1988.
8-11 ..... is bepaald volgens het plan van grondoverschotten van AWV KN 11.814.dd. 16-06-1988 en perkene afsluiting.
16-17 ..... is bepaald volgens het plan van landmeter Paul Van Capellen (23077-00146).
18-19 ..... is bepaald volgens het plan van landmeter Class dd. 21-12-2007 (23077-00553).
305-304-303-302-301-300 ..... is bepaald volgens het plan van landmeter Paul Van Capellen (23077-00146) en landmeter Class dd. 21-12-2007 (23077-00553).
en
17-306-307-308-309-
310-311-312-313-18
en
9-10 ..... zijn een ontworpen grens van de inneming.
10-11 ..... is bepaald volgens gemene afsluiting.
125-126 ..... is bepaald in het verlengde van de zijgevel.
127-128 ..... is bepaald in de as van de gemene muur.
128-317-316-
315-314-128 ..... is een ontworpen grens van de inneming.
160-1640-154-155-156 ..... is een ontworpen grens van de inneming.
150-151 ..... zijn bepaald vanaf de as van de gemene tuinmuur, loodrecht op de voorgevel van huis nr. 57
152-1540 ..... is bepaald volgens mutatieschets dd 1931-18.
157-158-159-153-152-151 ..... is bestaande grens openbaar domein.
160-157 ..... volgens mutatieschets nr. 24 dd 1933
107-106-105-111 ..... zijn ontworpen grenzen van de inneming.
107-108 ..... is de grens van het openbaar domein, bepaald in het verlengde van de gevels.
108-109 ..... is bepaald volgens het "Plan d'Alignement", goedgekeurd door de gemeenteraad van Sint-Pieters-Leeuw op 11-08-1926.
110-111, 113 - 114
en 115 - 116 ..... zijn bepaald in de as van de gemene muur.
113 - 116 - 117 - 120 ..... is een ontworpen grens van de inneming.
117-118 ..... is bepaald volgens de mutatieschets nr 18.ub 1970.
119-120 ..... zijn bepaald in de as van de gemene muur.
106-110, 114-115-
118-119 ..... is de grens van het openbaar domein, bepaald volgens de bestaande toestand.

Hoekpunt 301 is op hoekpunt van een veranda.
Alle hoekpunten van de inmentingen zijn het gemeentelateend.

Inneming 2bis		
punt	X	Y
5	144851,05	166850,57
6	144859,54	166849,97
7	144864,95	166837,70
8	144864,39	166826,05
300	144857,16	166826,28
301	144857,84	166843,44
302	144856,97	166843,69
303	144864,34	166848,09
304	144850,68	166848,64
305	144847,27	166847,01
Oppervlakte = 162m²		

Inneming 3		
punt	X	Y
8	144364,39	166326,05
9	144356,22	166326,32
10	144354,62	166290,04
11	144362,54	166289,74
Oppervlakte = 294m²		

Inneming 7bis		
punt	X	Y
16	144380,34	166241,98
17	144352,51	166242,47
306	144352,47	166241,52
307	144354,07	166241,48
308	144353,55	166281,71
18	144383,25	166226,25
19	144359,56	166225,85
Oppervlakte = 103m²		

Inneming 43bis		
punt	X	Y
125	144389,13	166282,35
126	144381,17	166282,66
127	144380,71	166272,91
128	144388,69	166272,50
314	144388,77	166274,20
315	144388,45	166274,53
316	144388,50	166275,83
317	144388,86	166276,15
Oppervlakte = 78m²		

Inneming 55a		
punt	X	Y
152	144378,430	166194,790
1540	144385,20	166194,40
154	144383,14	166190,660
155	144385,07	166188,49
156	144383,91	166160,12
157	144380,74	166160,24
158	144380,79	166167,67
159	144379,03	166188,04
153	144378,740	166190,44
Oppervlakte = 157m²		

Inneming 35		
punt	X	Y
105	144389,66	166358,58
106	144392,77	166360,63
107	144392,85	166363,19
108	144390,04	166365,66
109	144384,98	166363,51
110	144383,94	166341,51
111	144388,99	166341,23
Oppervlakte = 130m²		

Inneming 37		
punt	X	Y
113	144391,52	166337,99
114	144389,79	166338,35
115	144385,24	166326,52
116	144391,09	166326,16
Oppervlakte = 93m²		

Inneming 39		
punt	X	Y
117	144390,83	166320,40
118	144382,96	166320,71
119	144382,54	166311,82
120	144390,44	166311,50
Oppervlakte = 70m²		

Inneming 38		
punt	X	Y
115	144385,24	166326,52
116	144391,09	166326,16
117	144390,83	166320,40
118	144382,96	166320,71
Oppervlakte = 46m²		

Inneming 54bis		
punt	X	Y
150	144385,26	166198,63
151	144378,12	166199,01
152	144378,24	166190,42
1540	144385,20	166194,40
Oppervlakte = 29m²		

INNEMINGSTABEL

Nr inneming	Kadastrale gegevens: Gemeente	Afdeling	Sectie	Nummer	Capakey Precad	Eigenaar: naam	straat	postcode	gemeente	Houder zakelijk recht: naam	straat	postcode	gemeente	Aard perceel	Totale oppervlakte (m²)	Oppervlakte inneming (m²)	Onteigeningsinstantie
2bis	Sint-Pieters-Leeuw	1	A	44L3	23077A0044/00L003	Tiris, Dimitrios & Lalos, Helene en rechthebbenden								restaurant	590	162	Agentschap Wegen en Verkeer
3	Sint-Pieters-Leeuw	1	A	44G3	23077A0044/00G003	SPRI, Alexandre Le Grand								heb. ooo. A	9771	294	Agentschap Wegen en Verkeer
7bis	Sint-Pieters-Leeuw	1	A	118C78	23077A0118/00C078	Vennootschap Montuil								hand/huis	685	139	Agentschap Wegen en Verkeer
7bis	Sint-Pieters-Leeuw	1	A	118C78	23077A0118/00C078	Decomindi, Luc Marie & Coussement, Theresia Maria								hand/huis	685	139	Agentschap Wegen en Verkeer
35	Sint-Pieters-Leeuw	1	A	124V17	23077A0124/00V017	Yuksel, Sebahattin & Dincer, Hatice								hand/huis	685	109	Agentschap Wegen en Verkeer
37	Sint-Pieters-Leeuw	1	A	124Z15	23077A0124/00Z015	De Pryck, Simonne Andrée								hand/huis	405	190	Agentschap Wegen en Verkeer
37	Sint-Pieters-Leeuw	1	A	124Z15	23077A0124/00Z015	Roggeman, Alain Fernand								werkplaats	600	98	Agentschap Wegen en Verkeer
37	Sint-Pieters-Leeuw	1	A	124Z15	23077A0124/00Z015	Roggeman, Michelle Yvonne								werkplaats	600	98	Agentschap Wegen en Verkeer
38	Sint-Pieters-Leeuw	1	A	124M11	23077A0124/00M011	Onsia, Damien Jean								werkplaats	600	98	Agentschap Wegen en Verkeer
38	Sint-Pieters-Leeuw	1	A	124M11	23077A0124/00M011	Mathonet, Jennifer								hand/huis	160	46	Agentschap Wegen en Verkeer
39	Sint-Pieters-Leeuw	1	A	124R15	23077A0124/00R015	Selvaraj, Rajkumar & Ros, Sollda								hand/huis	160	46	Agentschap Wegen en Verkeer
42bis	Sint-Pieters-Leeuw	1	A	124Y12	23077A0124/00Y012	Jamail, Mouheine & Saidi, Asila Mohamed								hand/huis	290	70	Agentschap Wegen en Verkeer
54bis	Sint-Pieters-Leeuw	2	A	124M19	23077A0124/00M019									huis	1370	78	Agentschap Wegen en Verkeer
54bis	Sint-Pieters-Leeuw	1	A	124M19	23077A0124/00M019	Hrynyk, Nazar & Ursulak, Kateryna Casylvna								a/g gem delen gob	170	39	Agentschap Wegen en Verkeer
54bis	Sint-Pieters-Leeuw	1	A	124M19	23077A0124/00M019	Vlus, Oleksandra Antonivna								Commerciële ruimte	170	39	Agentschap Wegen en Verkeer
54bis	Sint-Pieters-Leeuw	1	A	124M19	23077A0124/00M019	NV alterimag								Commerciële ruimte	170	39	Agentschap Wegen en Verkeer
54bis	Sint-Pieters-Leeuw	1	A	124M19	23077A0124/00M019	NV alterimag								Commerciële ruimte	170	39	Agentschap Wegen en Verkeer
54bis	Sint-Pieters-Leeuw	1	A	124M19	23077A0124/00M019	Basorez, Marie Christine Micheline & De Stefano, Angelo								Div priv Deel	170	39	Agentschap Wegen en Verkeer
55a	Sint-Pieters-Leeuw	1	A	147C	23077A0147/00C000	Vennootschap/Redevco Retail Belgium								Duplexapp	170	39	Agentschap Wegen en Verkeer
														groot warenhuis	84640	1627	Agentschap Wegen en Verkeer

<< Brussel

Bergen >>

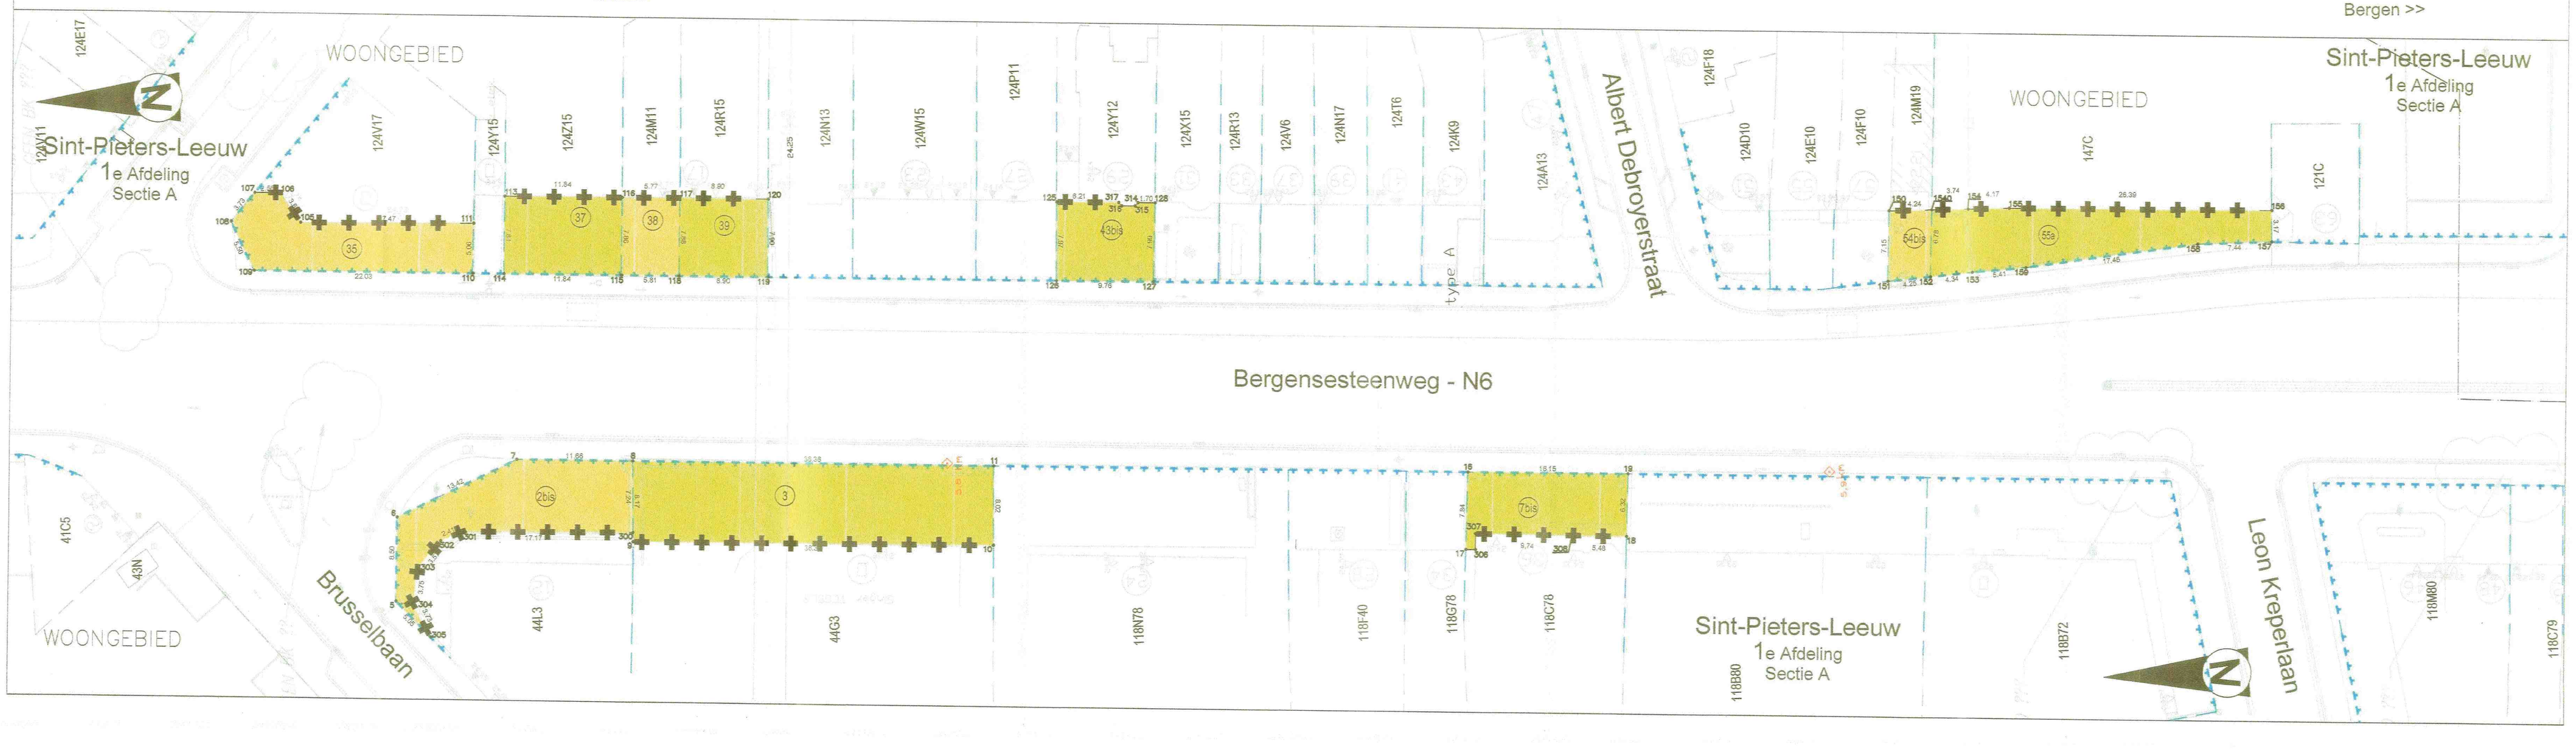

LIGGINGSPLAN

Schaal : 1/10000

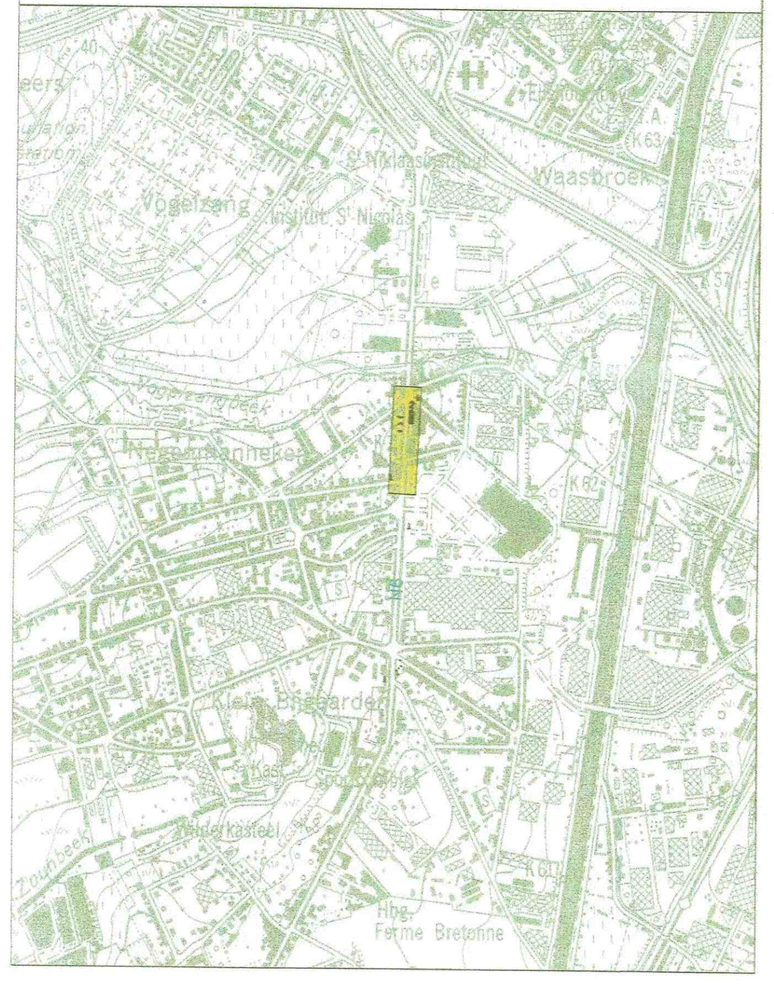

Vlaanderen
is wegen en verkeer

VLAAMSE OVERHEID
AGENTSCHAP WEGEN EN VERKEER
Wegen en Verkeer Vlaams-Brabant
Vak: OVR Boom
Destelspoort 6, bus 41, 3000 Leuven
Tel. 016/66 57.50
e-mail: wegen.vlaamsbrabant@mow.vlaanderen.be

Studiebureau: SWECO
Verstigingsweg Kleinvoordeweg 81 bus 3.01
3300 HASSELT
T +32 11 28 08 90

Opgemaakt door: Ing. A. Schep
Landmeter-expert, belast door de Rechtbank van Eerste Aanleg van Hasselt (Rolnummer 04/5079)

Projectnummer: 5043-2 | Dossiernummer: 201704 | Ref. patrimonium: xxx

Pdf:
Cad: 242624_B2_L_INN_01.dwg

Nagezien door de verantwoordelijke ingenieur, Leuven,
31 JUL 2020
Ir. Kylie Jobs

Dossiergegevens extern(e): 242624 - N6-Sint-Pieters-Leeuw

Voorgesteld door de dir. Investeringen, Leuven,
31 JUL 2020
Ir. Alexandre de Poupleer

Nummer van het plan: 1M3D8F G 011298 00
(rubriekcode | prefix | volgnummer | fase | index)

Gezien om gevoegd te worden bij het voorlopig Onteigeningsbesluit van Vlaams minister van Mobiliteit en Openbare Werken, Brussel,
Lydia PEETERS

Datum opmaak: 19/08/2019

Aangebrachte wijzigingen

Ind.	Aard	Datum

Gezien om gevoegd te worden bij het definitief Onteigeningsbesluit van Vlaams minister van Mobiliteit en Openbare Werken, Brussel,
Lydia PEETERS

N6
Sint-Pieters-Leeuw

Herinrichting van de N6 tussen de Brusselbaan en de Ruisbroeksesteenweg te Sint-Pieters-Leeuw

Bergensesteenweg

ONTEIGENINGSPLAN

Afmetingen plan	Schaal	Kilometerpunten	Referentienummer AAPD
0,594 x 1,05 = 0,63m²	1 / 250	van 5,700 tot 6,000	23077/10288