Legende onteigeningen

- Grens gemeente
- Grens openbaar domein
- Bestaande perceelsgrens
- Grens waterloop
- Grens kadastrale ligging
- Sint-Pieters-Leeuw 1e Afdeling Sectie A — Kadastrale gemeente/afdeling/sectie
- 124W15 — Kadastraal perceelnummer
- Grens bestemmingszone gewestplan
- WOONGEBIED — Bestemming volgens gewestplan
- Nieuwe grens van het openbaar domein
- Zone onteigening
- (1) — Nummer grondinneming
- 21 — Hoekpunt grondinneming

VERKLARENDE NOTA

41-40 ..... is bepaald in de as van de gemene afsluiting.
39-38-41 ..... is de grens van het openbaar domein, bepaald volgens de bestaande toestand.
38-40 ..... is een ontworpen grens van de inneming.
169-170 en 189-318 ..... is bepaald volgens de mutatieschets nr. 23 uit 2007.
170-318 ..... is nieuw ontworpen grens.
205-204 ..... is bepaald volgens het plan van landmeter Van Capellen (23077-00183).
204-209 ..... is de grens van het openbaar domein volgens de bestaande toestand.
209-208 ..... is bepaald volgens het plan van grondaftand, goedgekeurd door de gemeenteraad van Sint-Pieters-Leeuw op 31-10-1991.
208-206-207-205 ..... is de ontworpen grens van de inneming.

Grenzen en punten zijn niet gemeetkundig bepaald.

INNEMINGSTABEL

Nr inneming	Kadastrale gegevens: Gemeente	Afdeling	Sectie	Nummer	Capakey Precad	naam	Eigenaar: straat	postcode	gemeente	Houder zakelijk recht: naam	straat	postcode	gemeente	Aard perceel	Totale oppervlakte (m^2)	Oppervlakte inneming (m^2)	Onteigeninginstantie
16bis	Sint-Pieters-Leeuw	1	A	118W77	23077A0118/00V077	De Smet, Marc Marie & Stas De Richelle, Anne Nadine								nashuis	616	143	Agentschap Wegen en Verkeer
57bis	Sint-Pieters-Leeuw	1	A	120K	23077A0120/00K000	Vennootschap/Belgium Shell								serv stat	862	19	Agentschap Wegen en Verkeer
57bis	Sint-Pieters-Leeuw	1	A	120K	23077A0120/00K000	Vennootschap/Redevco Retail Belgium								serv stat	862	19	Agentschap Wegen en Verkeer
71bis	Sint-Pieters-Leeuw	1	A	159K4	23077A0159/00K004	Vanden Abeele, Suzanne Gabrielle								magazijn	685	78	Agentschap Wegen en Verkeer
71bis	Sint-Pieters-Leeuw	1	A	159K4	23077A0159/00K004	Timmerman, Eric Jacques								magazijn	685	78	Agentschap Wegen en Verkeer
71bis	Sint-Pieters-Leeuw	1	A	159K4	23077A0159/00K004	Timmerman, Gilles Paul								magazijn	685	78	Agentschap Wegen en Verkeer

Inneming 16bis

punt	X	Y
38	144352.33	165074.18
39	144345.11	165074.90
40	144344.45	165054.11
41	144351.28	165053.89
Oppervlakte = 145m²		

Inneming 57bis

punt	X	Y
318	144368.93	165966.52
169	144368.46	165960.72
170	144375.40	165966.27
Oppervlakte = 19m²		

Inneming 71bis

punt	X	Y
204	144359.40	165720.98
205	144364.05	165720.67
206	144363.13	165719.25
207	144375.020	165711.530
208	144372.64	165707.86
209	144359.24	165716.55
Oppervlakte = 78m²		

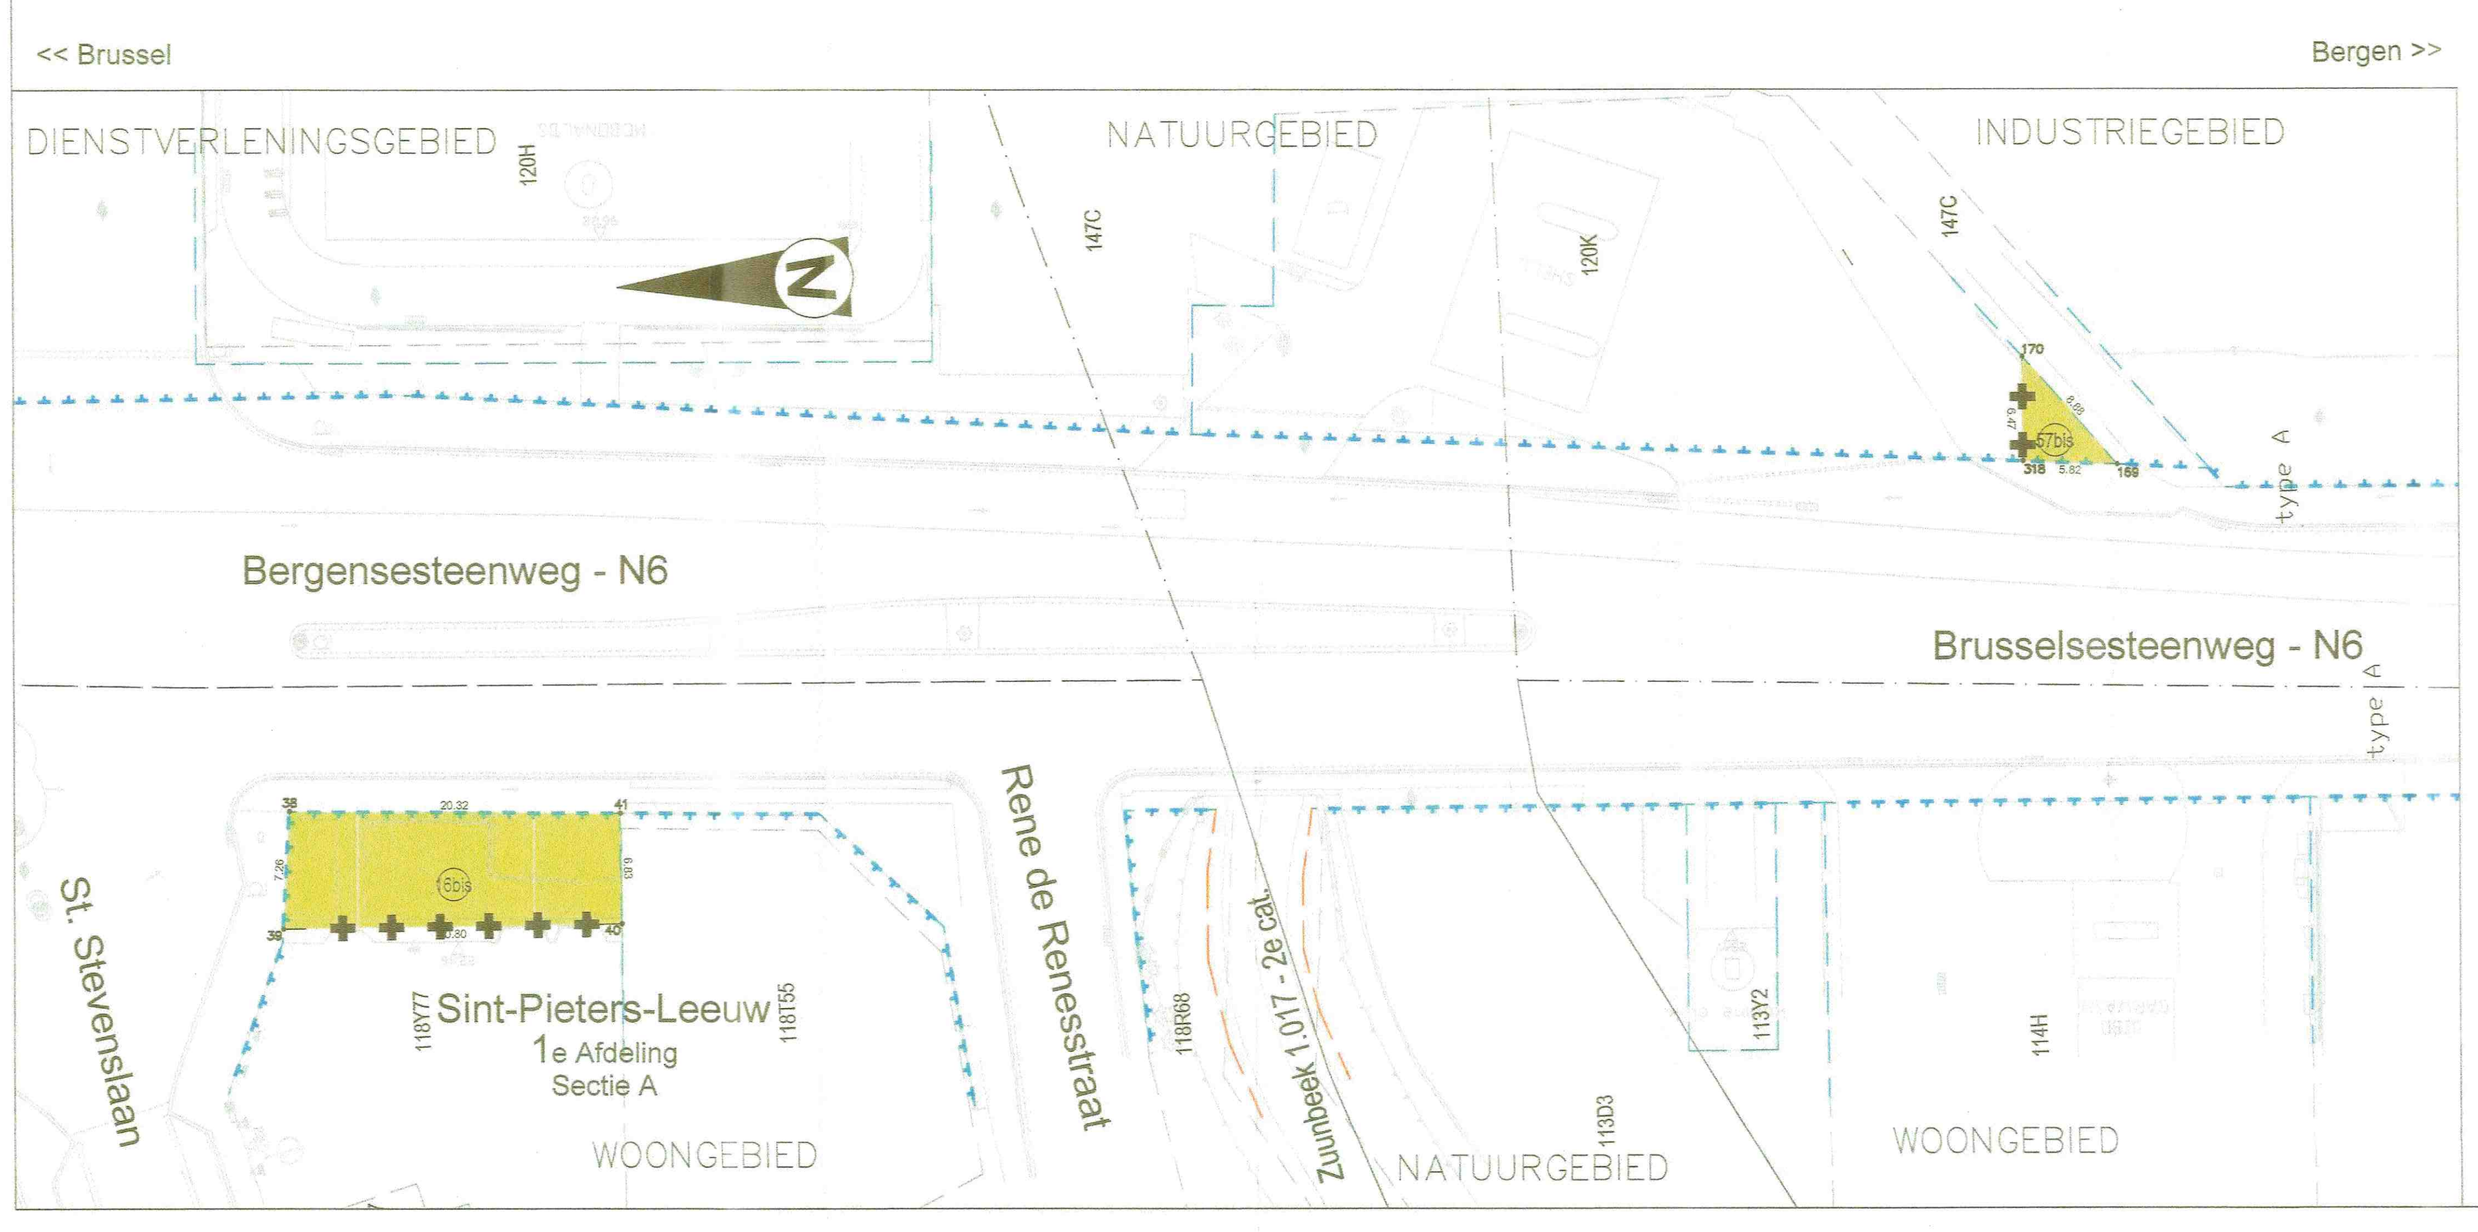

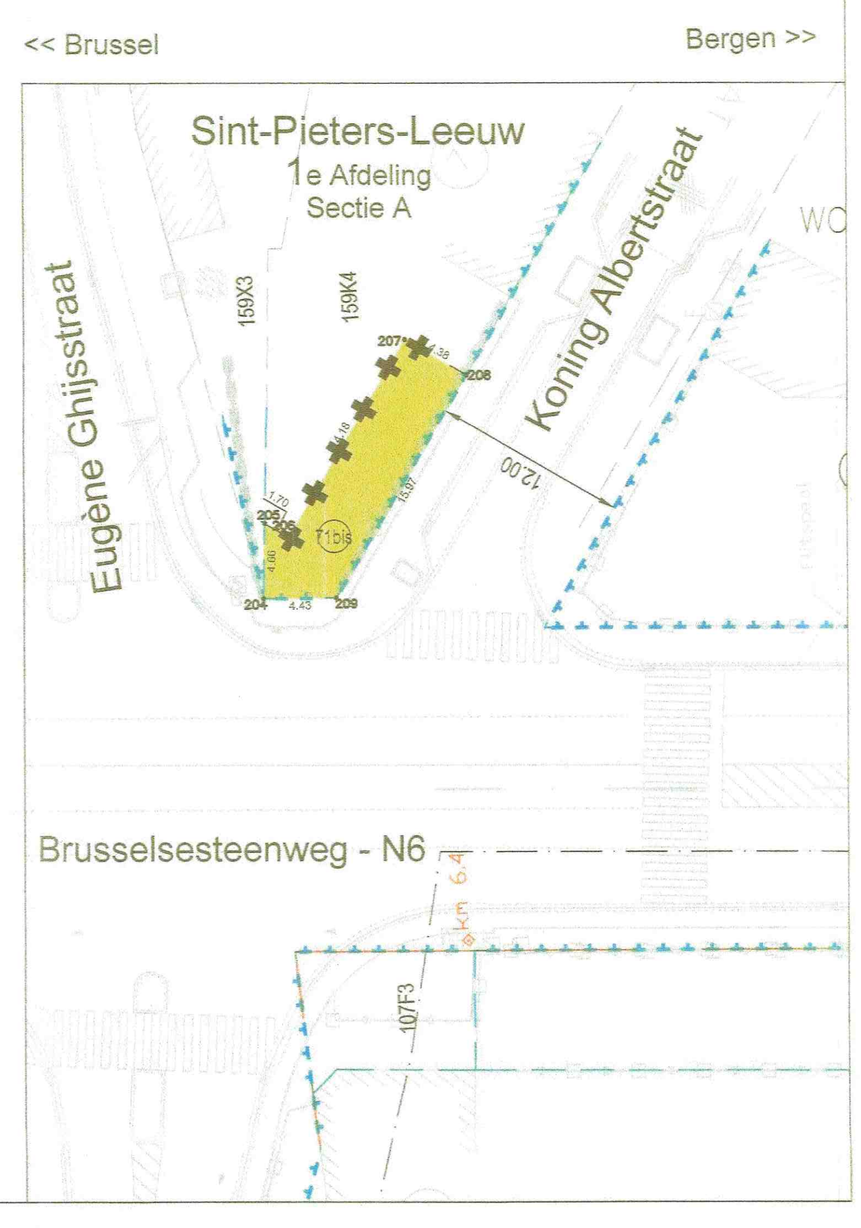

LIGGINGSPLAN

Schaal : 1/10000

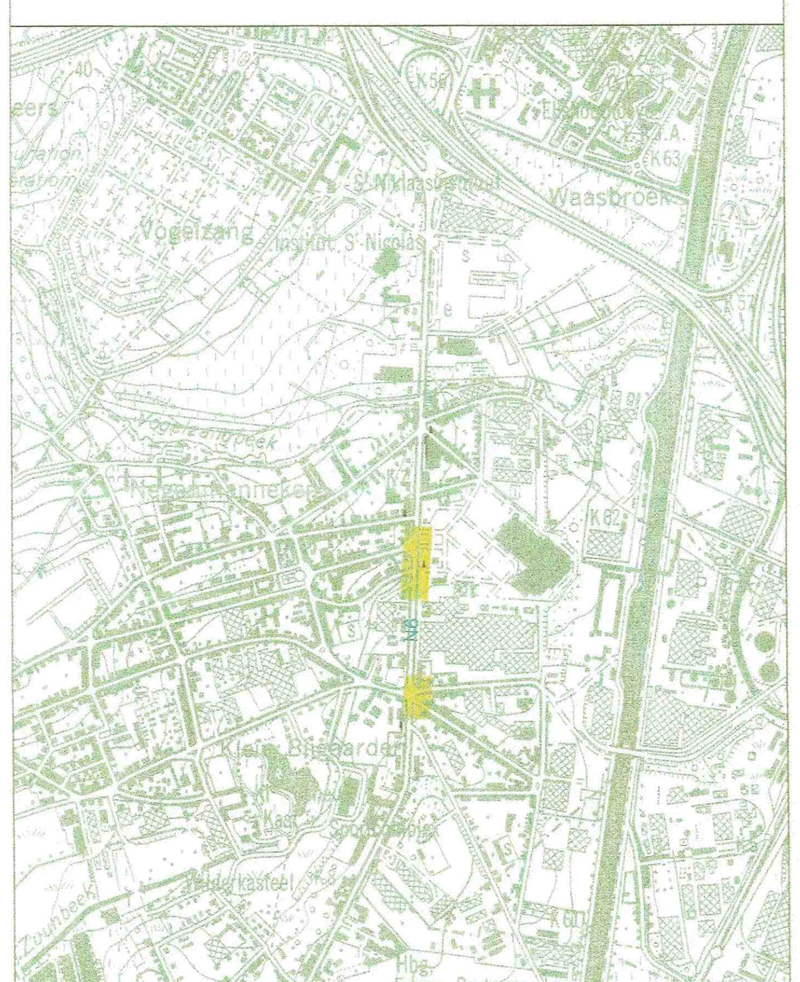

Vlaanderen
is wegen en verkeer

VLAAMSE OVERHEID
AGENTSCHAP WEGEN EN VERKEER
Wegen en Verkeer Vlaams-Brabant
VAC Dirk Boutslaan
Diestsepoort 6 bus 81, 3000 Leuven
Tel. 016/66.57.50
e-mail: wegen.vlaamsbrabant@mow.vlaanderen.be

Studiebureau:	Opgemaakt door:	Projectnummer	Dossiernummer	Ref. patrimonium
SWECO, vestiging Hasselt, Herkenrodesingel 8b bus 8.01, 3500 HASSELT, T +32 11 28 08 70	Ing. A. Bulens, Landmeter-expert, beëdigd door de Rechtbank van Eerste Aanleg van Hasselt (Arrondissement)	5043-2	201704	xxx

Pdf:
Cad: 242624_32_l_INN_01.dwg

Nagezien door de verantwoordelijke ingenieur, Leuven,
31 JUL 2020
Ir. Kylie Joly

Voorgesteld door de dir. Investeringen, Leuven,
31 JUL 2020
Ir. Steven de Raubeher

Gezien om gevoegd te worden bij het voorlopig Onteigeningsbesluit van: Vlaams minister van Mobiliteit en Openbar ... Brussel,
Lydia PEETERS

Gezien om gevoegd te worden bij het definitief Onteigeningsbesluit van: Vlaams minister van Mobiliteit en Openbare Werken, Brussel,
Lydia PEETERS

Dossiergegevens externen: 242624 - N6-Sint-Pieters-Leeuw

Nummer van het plan
1M3D8F G 011299 00
entiteitscode prefix volgnummer fase index

Datum opmaak: 19/08/2019

Aangebrachte wijzigingen

Ind.	Aard	Datum

N6
Sint-Pieters-Leeuw

Herinrichting van de N6 tussen de Brusselbaan en de Ruisbroeksesteenweg te Sint-Pieters-Leeuw

Bergensesteenweg

ONTEIGENINGSPLAN

Afmetingen plan	Schaal	Kilometerpunten	Referentienummer AAPD
0,594 x 1.05 = 0.63m²	1 / 250	van 6.10 tot 6.20 en van 6.35 tot 6.45	23077/10285