Vlaanderen
is wegen en verkeer

VLAAMSE OVERHEID
AGENTSCHAP WEGEN EN VERKEER
Wegen en Verkeer Vlaams-Brabant
VAC Dirk Bouts
Diestsepoort 6, bus 81, 3000 Leuven
Tel. 016/66.57.50
e-mail: wegen.vlaamsbrabant@mow.vlaanderen.be

Opgemeten door:	Opgemaakt door:
Joost COSIJN	Joost COSIJN Landmeter-expert, beëdigd door de Rechtbank van Eerste Aanleg van Dendermonde LANnummer: LAN09/1412
Nagezien door: An Christiaens	

Projectnummer	Dossiernummer	Ref. patrimonium
	ONT_21_202007 N6_Sint-Pieters-Leeuw	

Pdf: 1m3d8fg01169700.pdf

Cad: 1M3D8FG01169700.dwg

Nagezien door de verantwoordelijke ingenieur,
Leuven,

Kylie Joly

Nagezien en voorgesteld door de directeur investeringen,
Leuven,

Kenneth VANHOENACKER

Gezien om gevoegd te worden bij het voorlopig Onteigeningsbesluit van:
Vlaams minister van Mobiliteit en Openbare Werken,
Brussel,

Lydia PEETERS

Gezien om gevoegd te worden bij het definitief Onteigeningsbesluit van:
Vlaams minister van Mobiliteit en Openbare Werken,
Brussel,

Lydia PEETERS

Nummer van het plan

1M3D8F	G	011697	00
entiteitscode	prefix	volgnummer	fase index

Datum opmaak: 21/01/2021

Aangebrachte wijzigingen

Ind.	Aard	Datum

N6
Sint-Pieters-Leeuw

Herinrichting van de N6 tussen de Brusselbaan en de Ruisbroeksesteenweg te Sint-Pieters-Leeuw Bergensesteenweg

ONTEIGENINGSPLAN

Afmetingen plan	Schaal	Referentiepunten	Referentienummer AAPD
0.30 x 0.84 = 0.25m²	1 / 250	van 6.3 tot 6.5	23077/10300

Situatieplan Schaal 1/10000

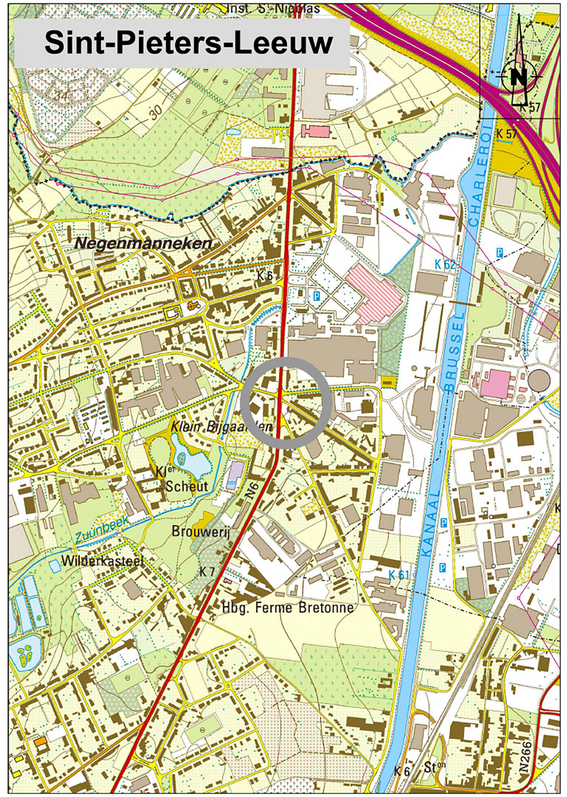

Sint-Pieters-Leeuw 1ste afdeling, Sectie A, 157A3 (deel)

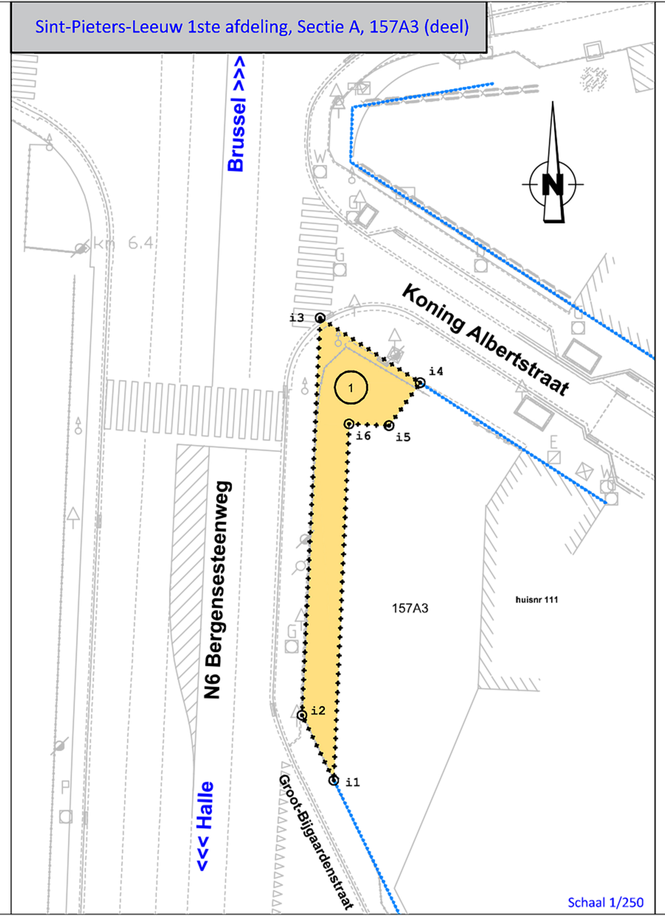

Coördinatentabel grenspunten (lambert '72)			
Puntnummer	X	Y	Opmerking
i1	144357.8936	165666.1959	nt. Gemat. Punt
i2	144355.2993	165671.5036	nt. Gemat. Punt
i3	144356.7835	165703.8217	nt. Gemat. Punt
i4	144364.9430	165698.5557	nt. Gemat. Punt
i5	144362.3997	165695.0582	nt. Gemat. Punt
i6	144359.1422	165695.1984	nt. Gemat. Punt

GRENSBEPALING	
Segment	Beschrijving
i1-i2	Volgens plan bouwaanvraag BP Belgium en mutatieschets nr 77 uit 1980
i2-i3	Volgens plan bouwaanvraag BP Belgium en mutatieschets nr 77 uit 1981
i3-i4	Volgens plan grondafstand goedgekeurd op gemeenteraad 31-10-1931
i4-i5	Nieuwe niet gematerialiseerde grens van het openbaar domein
i5-i6	Nieuwe niet gematerialiseerde grens van het openbaar domein
i6-i1	Nieuwe niet gematerialiseerde grens van het openbaar domein

Zakelijke rechten
Geen

LEGENDE

- 1 — Nummer inneming
- 362k — Kadasternummer
- i1 — Innemingspunt + puntnummer
- Grens inneming
- Grens openbaar domein
- Perceelsgrens
- Domein van het Vlaamse Gewest Agentschap Wegen en Verkeer
- In te nemen perceel
- 1000 — Referentiepunt
- 100 — Vaste punten

Afstanden

i1-i2	=	5.91 m
i2-i3	=	32.35 m
i3-i4	=	9.71 m
i4-i5	=	4.32 m
i5-i6	=	3.26 m
i6-i1	=	29.03 m