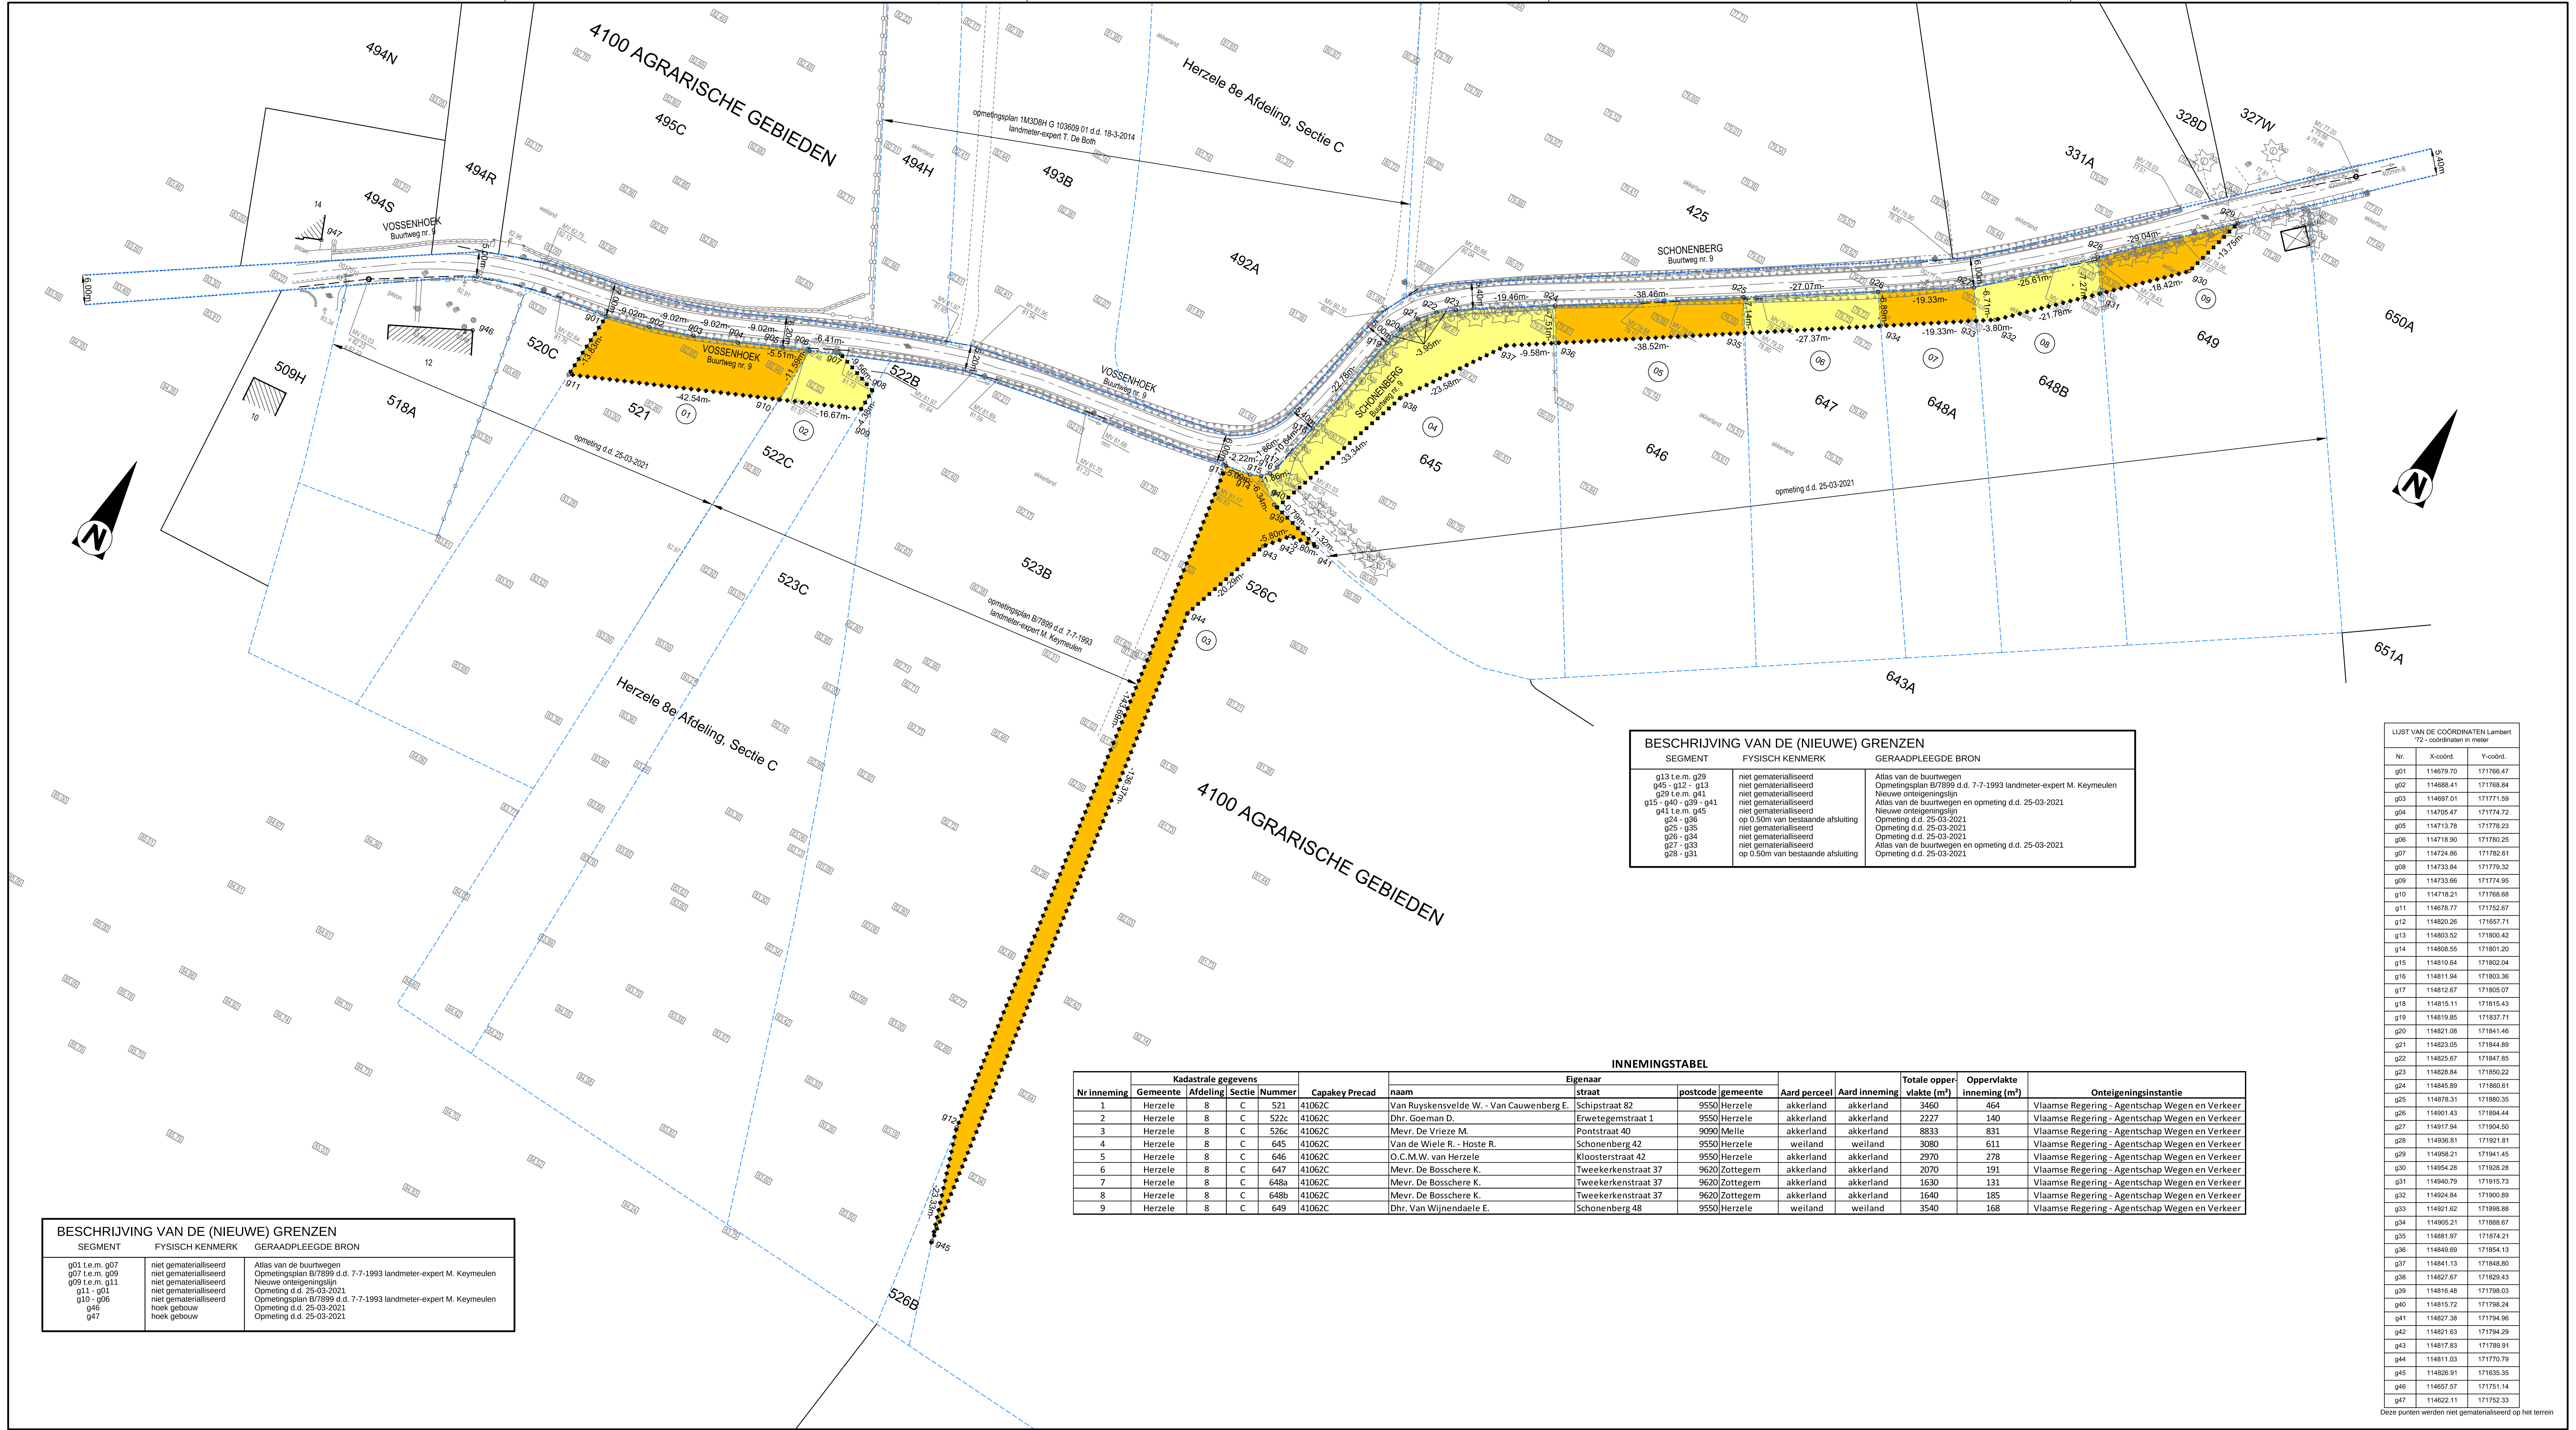

INNEMINGSTABEL

Nr inneming	Kadastrale gegevens: Gemeente	Afdeling	Sectie	Nummer	Capakey Precad	Eigenaar: naam	straat	postcode	gemeente	Aard perceel	Aard inneming	Totale oppervlakte (m²)	Oppervlakte inneming (m²)	Onteigeningsinstantie
1	Herzele	8	C	521	41062C	Van Ruyskensvelde W. - Van Cauwenberg E.	Schipstraat 82	9550	Herzele	akkerland	akkerland	3460	464	Vlaamse Regering - Agentschap Wegen en Verkeer
2	Herzele	8	C	522c	41062C	Dhr. Goeman D.	Erwetegemstraat 1	9550	Herzele	akkerland	akkerland	2227	140	Vlaamse Regering - Agentschap Wegen en Verkeer
3	Herzele	8	C	526c	41062C	Mevr. De Vrieze M.	Pontstraat 40	9090	Melle	akkerland	akkerland	8833	831	Vlaamse Regering - Agentschap Wegen en Verkeer
4	Herzele	8	C	645	41062C	Van de Wiele R. - Hoste R.	Schonenberg 42	9550	Herzele	weiland	weiland	3080	611	Vlaamse Regering - Agentschap Wegen en Verkeer
5	Herzele	8	C	646	41062C	O.C.M.W. van Herzele	Kloosterstraat 42	9550	Herzele	akkerland	akkerland	2970	278	Vlaamse Regering - Agentschap Wegen en Verkeer
6	Herzele	8	C	647	41062C	Mevr. De Bosschere K.	Tweekerkenstraat 37	9620	Zottegem	akkerland	akkerland	2070	191	Vlaamse Regering - Agentschap Wegen en Verkeer
7	Herzele	8	C	648a	41062C	Mevr. De Bosschere K.	Tweekerkenstraat 37	9620	Zottegem	akkerland	akkerland	1630	131	Vlaamse Regering - Agentschap Wegen en Verkeer
8	Herzele	8	C	648b	41062C	Mevr. De Bosschere K.	Tweekerkenstraat 37	9620	Zottegem	akkerland	akkerland	1640	185	Vlaamse Regering - Agentschap Wegen en Verkeer
9	Herzele	8	C	649	41062C	Dhr. Van Wijnendaele E.	Schonenberg 48	9550	Herzele	weiland	weiland	3540	168	Vlaamse Regering - Agentschap Wegen en Verkeer

BESCHRIJVING VAN DE (NIEUWE) GRENZEN

SEGMENT	FYSISCH KENMERK	GERAADPLEEGDE BRON
g13 t.e.m. g29	niet gematerialliseerd	Atlas van de buurtwegen
g45 - g12 - g13	niet gematerialliseerd	Opmetingsplan B/7899 d.d. 7-7-1993 landmeter-expert M. Keymeulen
g29 t.e.m. g41	niet gematerialliseerd	Nieuwe onteigeningslijn
g15 - g40 - g39 - g41	niet gematerialliseerd	Atlas van de buurtwegen en opmeting d.d. 25-03-2021
g41 t.e.m. g45	niet gematerialliseerd	Nieuwe onteigeningslijn
g24 - g36	op 0.50m van bestaande afsluiting	Opmeting d.d. 25-03-2021
g25 - g35	niet gematerialliseerd	Opmeting d.d. 25-03-2021
g26 - g34	niet gematerialliseerd	Opmeting d.d. 25-03-2021
g27 - g33	niet gematerialliseerd	Atlas van de buurtwegen en opmeting d.d. 25-03-2021
g28 - g31	op 0.50m van bestaande afsluiting	Opmeting d.d. 25-03-2021

BESCHRIJVING VAN DE (NIEUWE) GRENZEN

SEGMENT	FYSISCH KENMERK	GERAADPLEEGDE BRON
g01 t.e.m. g07	niet gematerialliseerd	Atlas van de buurtwegen
g07 t.e.m. g09	niet gematerialliseerd	Opmetingsplan B/7899 d.d. 7-7-1993 landmeter-expert M. Keymeulen
g09 t.e.m. g11	niet gematerialliseerd	Nieuwe onteigeningslijn
g11 - g01	niet gematerialliseerd	Opmeting d.d. 25-03-2021
g10 - g06	niet gematerialliseerd	Opmetingsplan B/7899 d.d. 7-7-1993 landmeter-expert M. Keymeulen
g46	hoek gebouw	Opmeting d.d. 25-03-2021
g47	hoek gebouw	Opmeting d.d. 25-03-2021

LIJST VAN DE COÖRDINATEN Lambert '72 - coördinaten in meter

Nr.	X-coörd.	Y-coörd.
g01	114679.70	171766.47
g02	114688.41	171768.84
g03	114697.01	171771.59
g04	114705.47	171774.72
g05	114713.78	171778.23
g06	114718.90	171780.25
g07	114724.86	171782.61
g08	114733.84	171779.32
g09	114733.66	171774.95
g10	114718.21	171768.68
g11	114678.77	171752.67
g12	114820.26	171657.71
g13	114803.52	171800.42
g14	114808.55	171801.20
g15	114810.64	171802.04
g16	114811.94	171803.36
g17	114812.67	171805.07
g18	114815.11	171815.43
g19	114819.85	171837.71
g20	114821.08	171841.46
g21	114823.05	171844.89
g22	114825.67	171847.85
g23	114828.84	171850.22
g24	114845.89	171860.61
g25	114878.31	171880.35
g26	114901.43	171894.44
g27	114917.94	171904.50
g28	114936.81	171921.81
g29	114958.21	171941.45
g30	114954.28	171928.28
g31	114940.79	171915.73
g32	114924.84	171900.89
g33	114921.62	171898.88
g34	114905.21	171888.67
g35	114881.97	171874.21
g36	114849.69	171854.13
g37	114841.13	171848.80
g38	114827.67	171829.43
g39	114816.48	171798.03
g40	114815.72	171798.24
g41	114827.38	171794.96
g42	114821.63	171794.29
g43	114817.83	171789.91
g44	114811.03	171770.79
g45	114826.91	171635.35
g46	114657.57	171751.14
g47	114622.11	171752.33

Deze punten werden niet gematerialiseerd op het terrein

VERKLARING ONTEIGENINGSPLAN

- TE ONTEIGENEN ZONE
- KADASTRALE SECTIEGRENS
- GRENZEN OPENBAAR DOMEIN
- JURIDISCH BEPAALDE PERCEELSGRENZEN
- PERCEELSGRENZEN (KADASTERGRENZEN)
- 371X — KADASTRALE PERCEELSNUMMER
- 30 — NUMMER VAN DE ONTEIGENING
- (NR) — COÖRDINAATPUNT
- 5.20m — BREEDTE VOLGENS ATLAS VAN DE BUURTWEGEN

"© De Algemene Administratie van de Patrimoniumdocumentatie is enige eigenaar van de kadastrale gegevens 1.1.2020 die op dit document voorkomen"

VERKLARING BESTAANDE TOESTAND

GEBOUWEN EN CONSTRUCTIES — HOOGTELIJNEN, WATERLOPEN, GRACHTEN — TOPOGRAFISCHE MERKPALEN — AFSLUITINGEN — MERKPALEN, KASTEN L.O.N. PALEN — WEGENIS — VERHARDINGEN — BESTAANDE RIOLERING ALGEMEEN — BEPLANTINGEN — RAILINFRASTRUCTUUR — UITRUSTING WEGEN, STRAATMEUBILAIR

SITUATIEPLAN

SCHAAL : 1/10.000

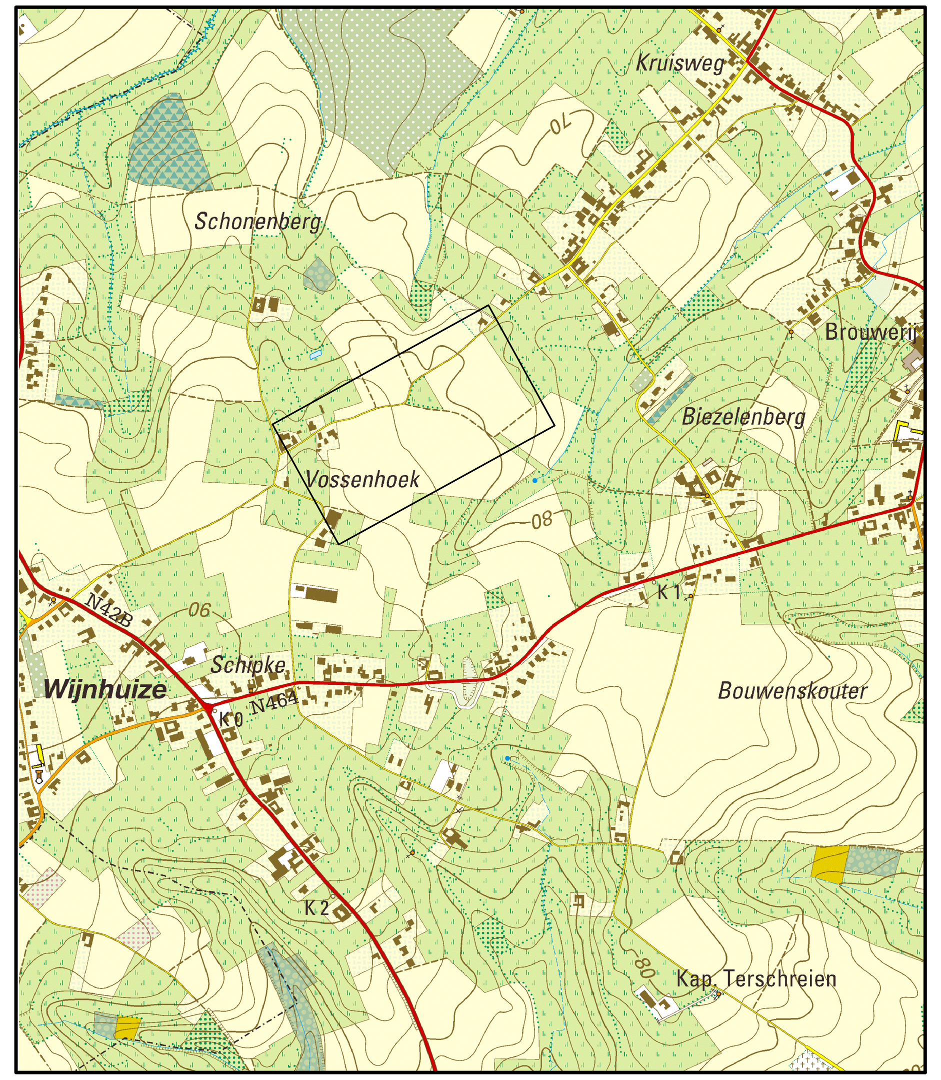

VLAAMSE OVERHEID
AGENTSCHAP WEGEN EN VERKEER
PROVINCIE OOST-VLAANDEREN

Vlaanderen is wegen en verkeer

Studiebureau: ARCADIS Design & Consultancy for natural and built assets
Lambrecht Christof (LAN 051165)
Landmeter-Expert, beëdigd door de Rechtbank van eerste aanleg te Brugge
Ingeschreven op het Tableau van de Federale Raden van Landmeters-Experten.
Digitaal ondertekend door Christof Lambrecht (Authentication) Datum: 2021.04.14 16:25:24+02'00'

Projectnummer	Dossiernummer	Ref. patrimonium
xxx	X40/N42/43	xxx

Pdf: 1M3D8H G 108972 00.pdf
Cad: 1M3D8H G 108972 00.dwg

Nagezien door de verantwoordelijke ingenieur,
Getekend door:Pieter Bernaert (Signature)
Getekend op:2021-04-20 10:33:42 +02:0
Reden:Ik keur dit document goed
Pieter Bernaert

Voorgesteld door de dir. investeringen,
Getekend door:Gorik De Koker (Signatur
Getekend op:2021-04-20 15:37:47 +02:0
Reden:Ik keur dit document goed
Gorik De Koker

Gezien om gevoegd te worden bij het voorlopig Onteigeningsbesluit van:
Vlaams minister bevoegd voor Mobiliteit en Openbare Werken,
Brussel,
Getekend door:Lydia Peeters (Signature)
Getekend op:2021-11-19 07:27:18 +01:0
Reden:Ik keur dit document goed
Lydia PEETERS

Gezien om gevoegd te worden bij het definitief Onteigeningsbesluit van:
Vlaams minister bevoegd voor Mobiliteit en Openbare Werken,
Brussel,
Getekend door:Lydia Peeters (Signature)
Getekend op:2023-07-10 17:45:55 +02:0
Reden:Ik keur dit document goed
Lydia PEETERS

Dossiergegevens externen: Projectnr.: BE01.19000017

Nummer van het plan

entiteitscode	prefix	volgnummer	fase	index
1M3D8H	G	108972	00	00

Datum opmaak: 14/04/21

Aangebrachte wijzigingen

Ind.	Aard	Datum

GEWESTWEG N42
HERZELE

Fietsbrug Schonenberg te Herzele

Vossenhoek/Schonenberg Buurtweg nr. 9

ONTEIGENINGSPLAN

Afmetingen plan	Schaal	Kilometerpunten	Referentienummer AAPD
1,47 x 0,59 = 0,87m²	1 / 500	niet van toepassing	.