



 

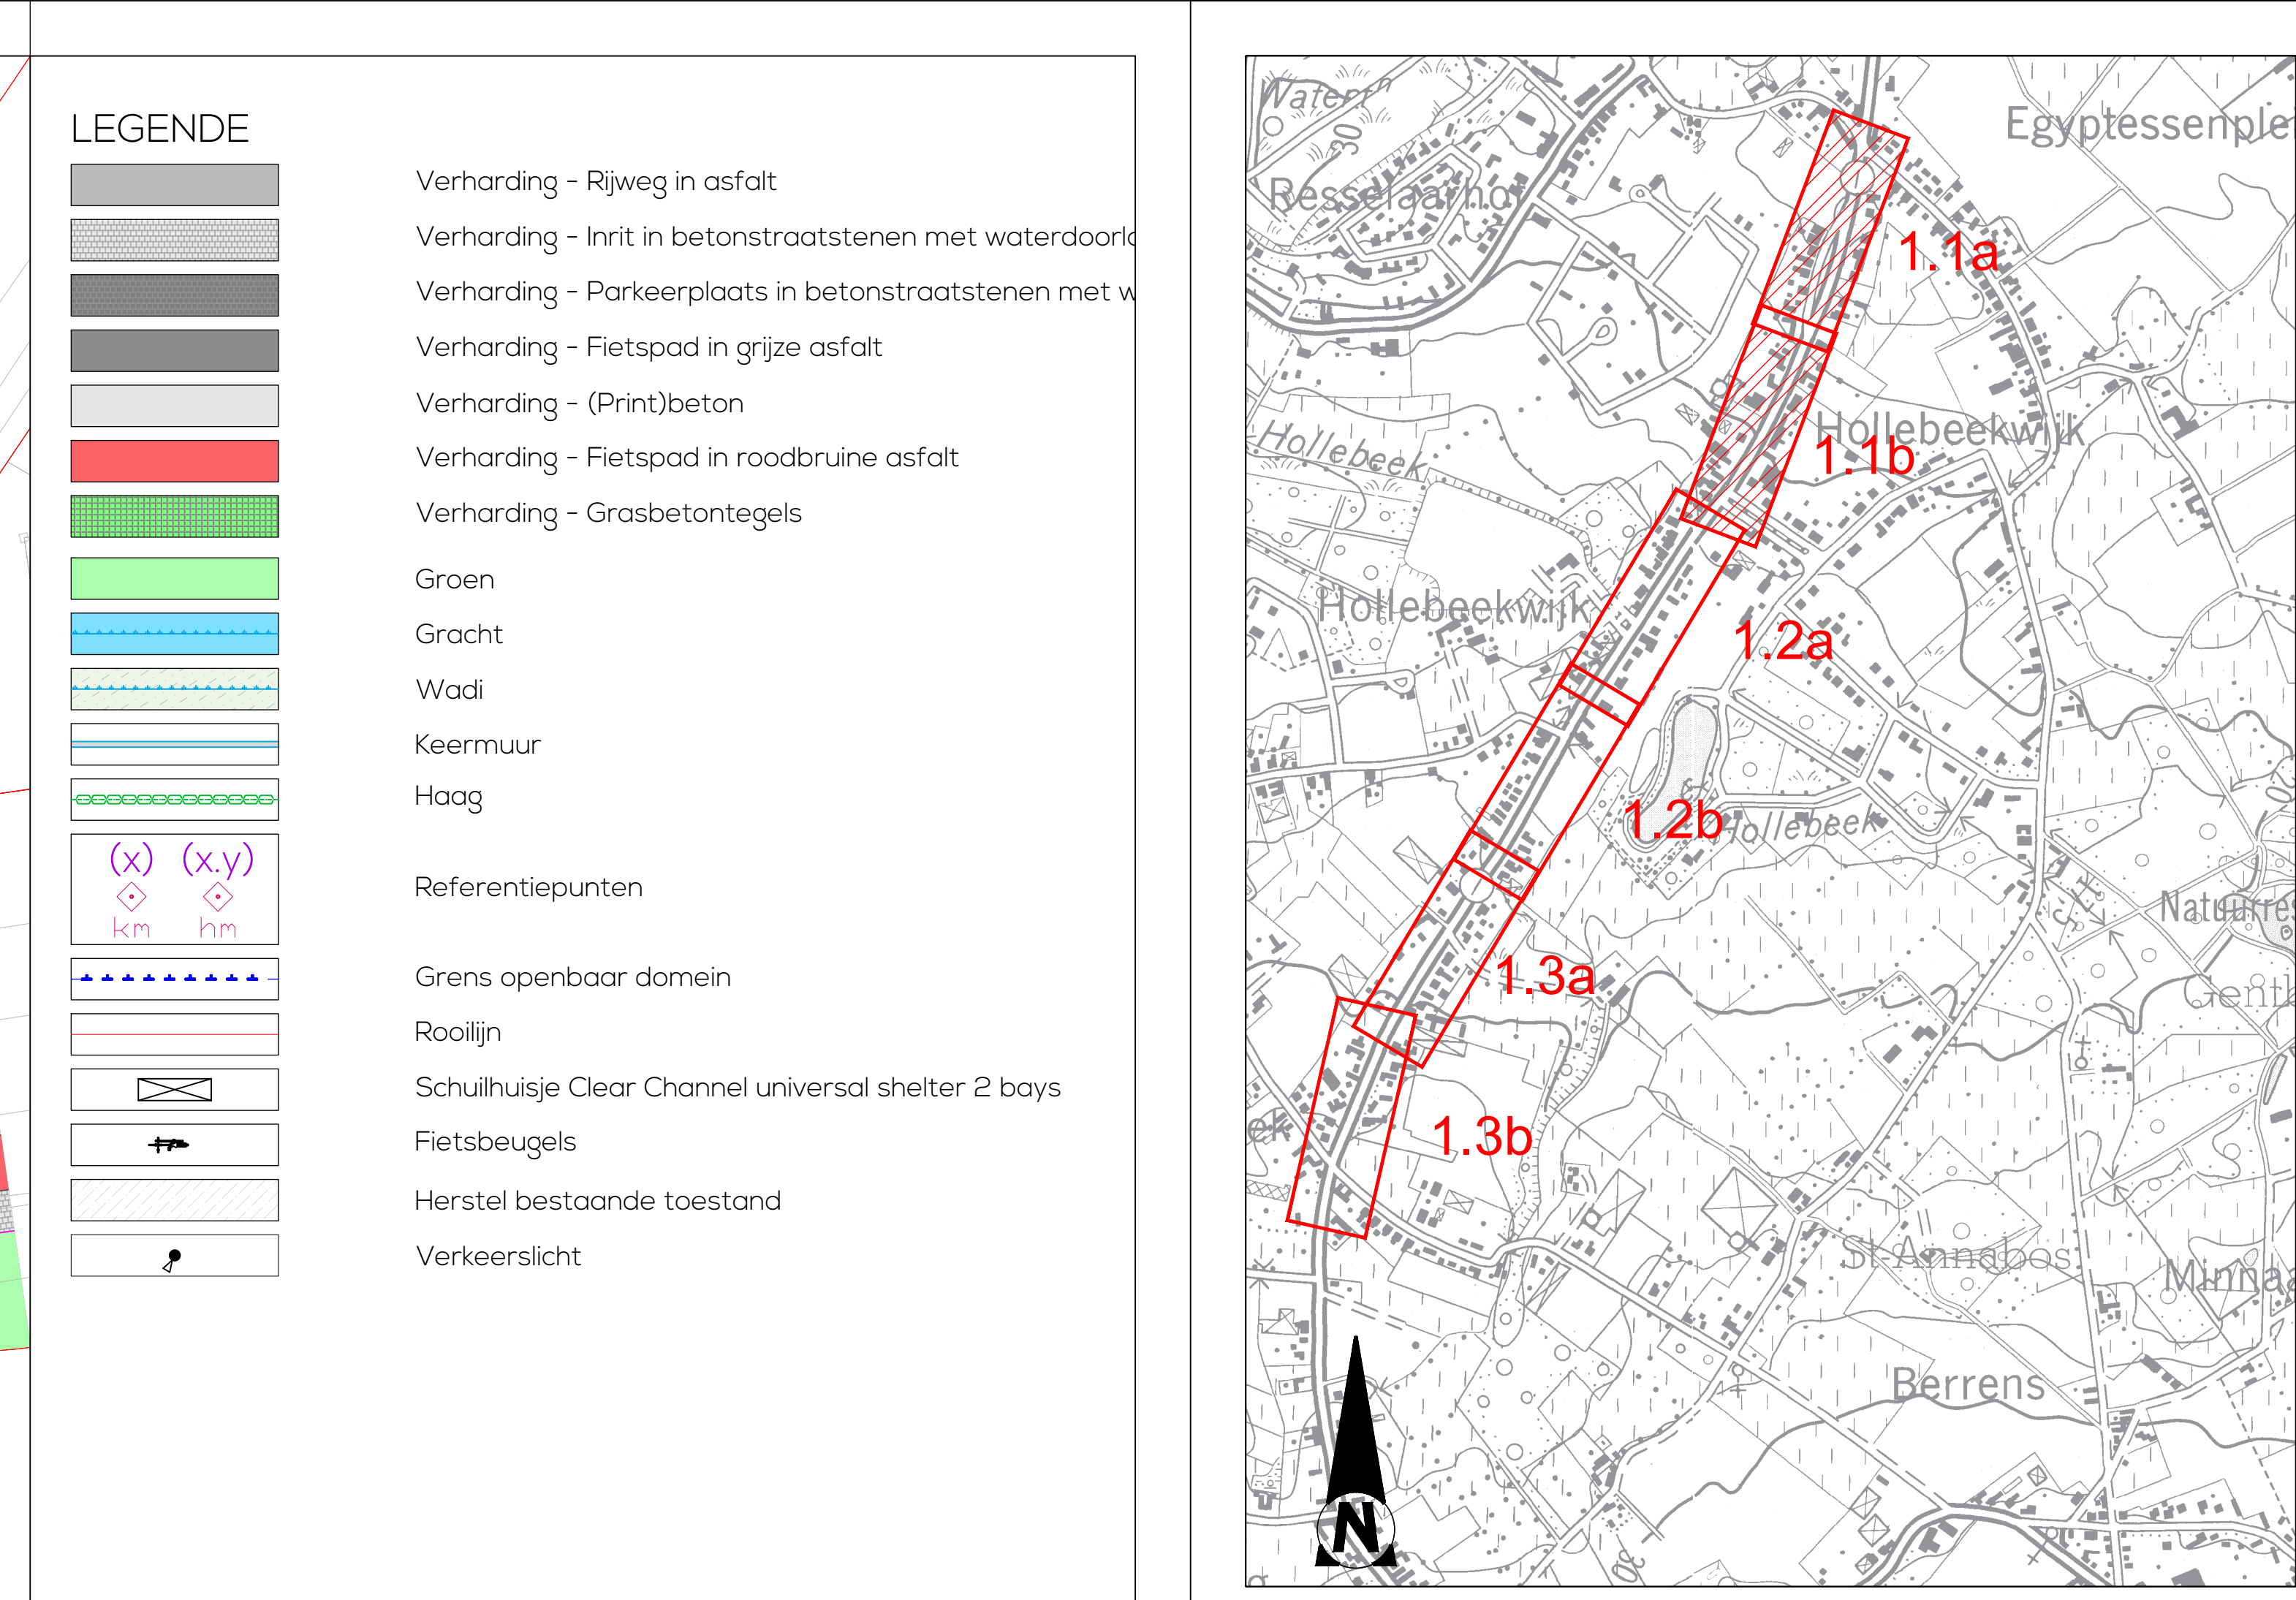

vlaanderen
is wegen en verkeer

VLAAMSE OVERHEID
AGENTSCHAP WEGEN EN VERKEER
Wegen en Verkeer Oost-Vlaanderen
Virginia Livingsteyn
Koningin Maria Theresaplein 70, bus 81, 9000 Gent
Tel: 09 278 26 00
e-mail: wegen.oostvlaanderen@mvw.vlaanderen.be

Studiebureau:


Maatschappelijke zetel
Koningin des Heilghe 10
9000 Ghent
Tel: 09 278 26 00
www.evoluta.be

Projectnummer:
xxx
Pdf: 1M3D8H 0 112890 00.pdf
Caf: 2414224_A WK PL 2 OT WEG - fase 1.dwg

AID-nummer:
xxx

Ontwerpgegevens:
eetmen: 24.14.224

Nageten door de verantwoordelijke ingenieur,
Gent,

Jan Van Lokeren
Nageten en goedgekeurd door de dr. Investeringen,
Gent,

Gork DE KOKER

Nummer van het plan:
1M3D8H 0 112890 00
Entiteitscode prefix volgnummer fase index

Datum opmaak:
29/12/23

Aangebrachte wijzigingen

Ind	Aard	Datum
00	Opmaak ontwerp	13/01/26

N444
Merelbeke

Aanleg fietspaden langs de N444

ONTWORPEN TOESTAND

Almetingen plan 1,89 x 0,89 = 1,68m²	Schaal 1/200	Kilometerpunten van 6.7 tot 7.3
---	-----------------	------------------------------------