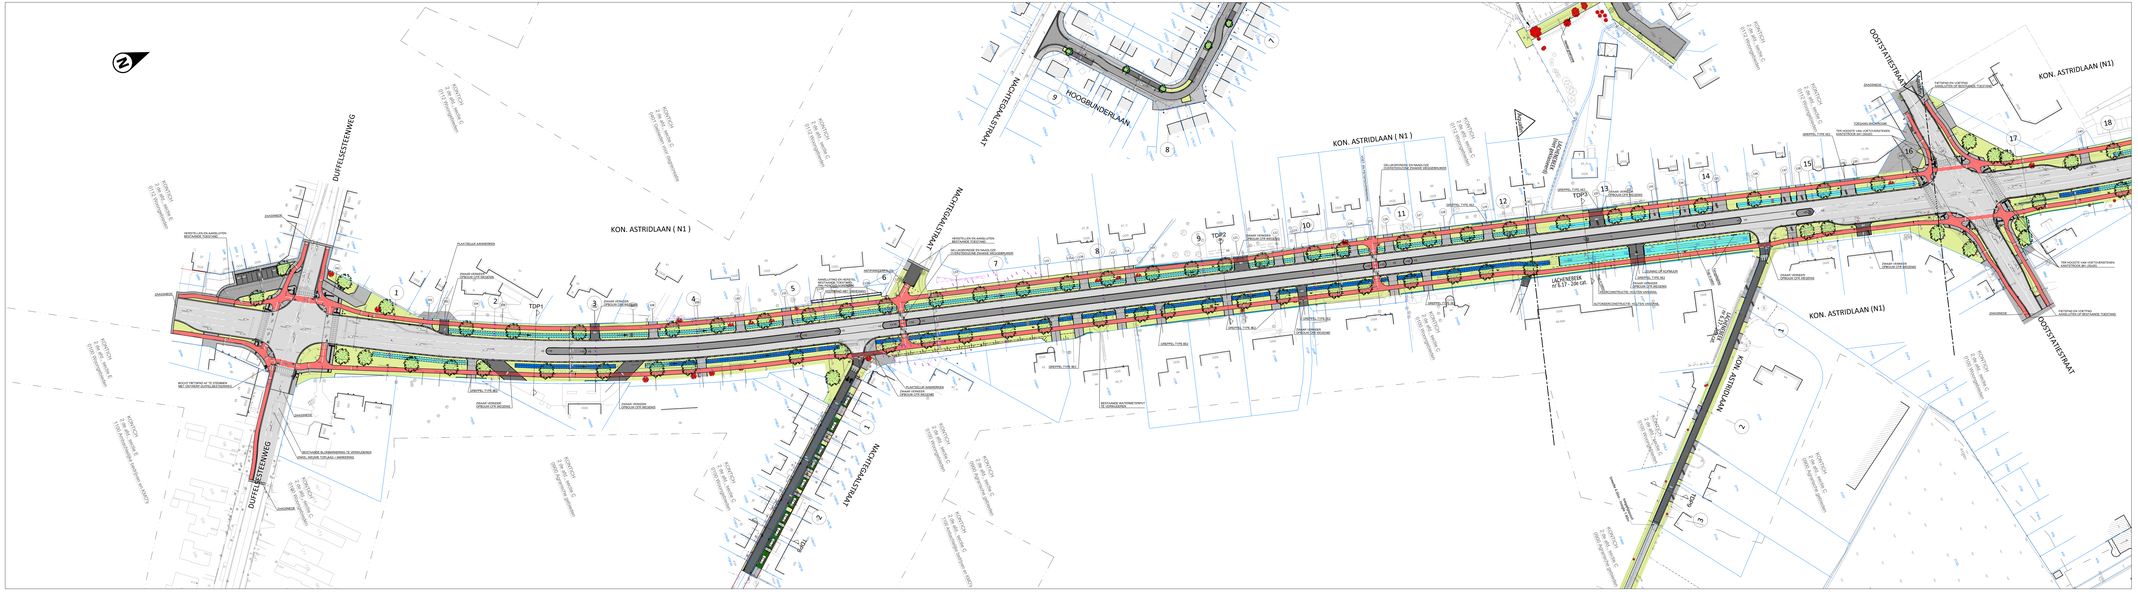
KON. ASTRIDLAAN (N1)
DUFFELSESTEENWEG
MOLITORLAAN
HOOGBUNDERLAAN
OOSTSTATIONSTRAAT
WYDORDESV NO2
TDP1
TDP2
TDP3
LADENBREEK
HF B.T. - 200 LIE
ZANDBREK
ZANDBREK
ZANDBREK