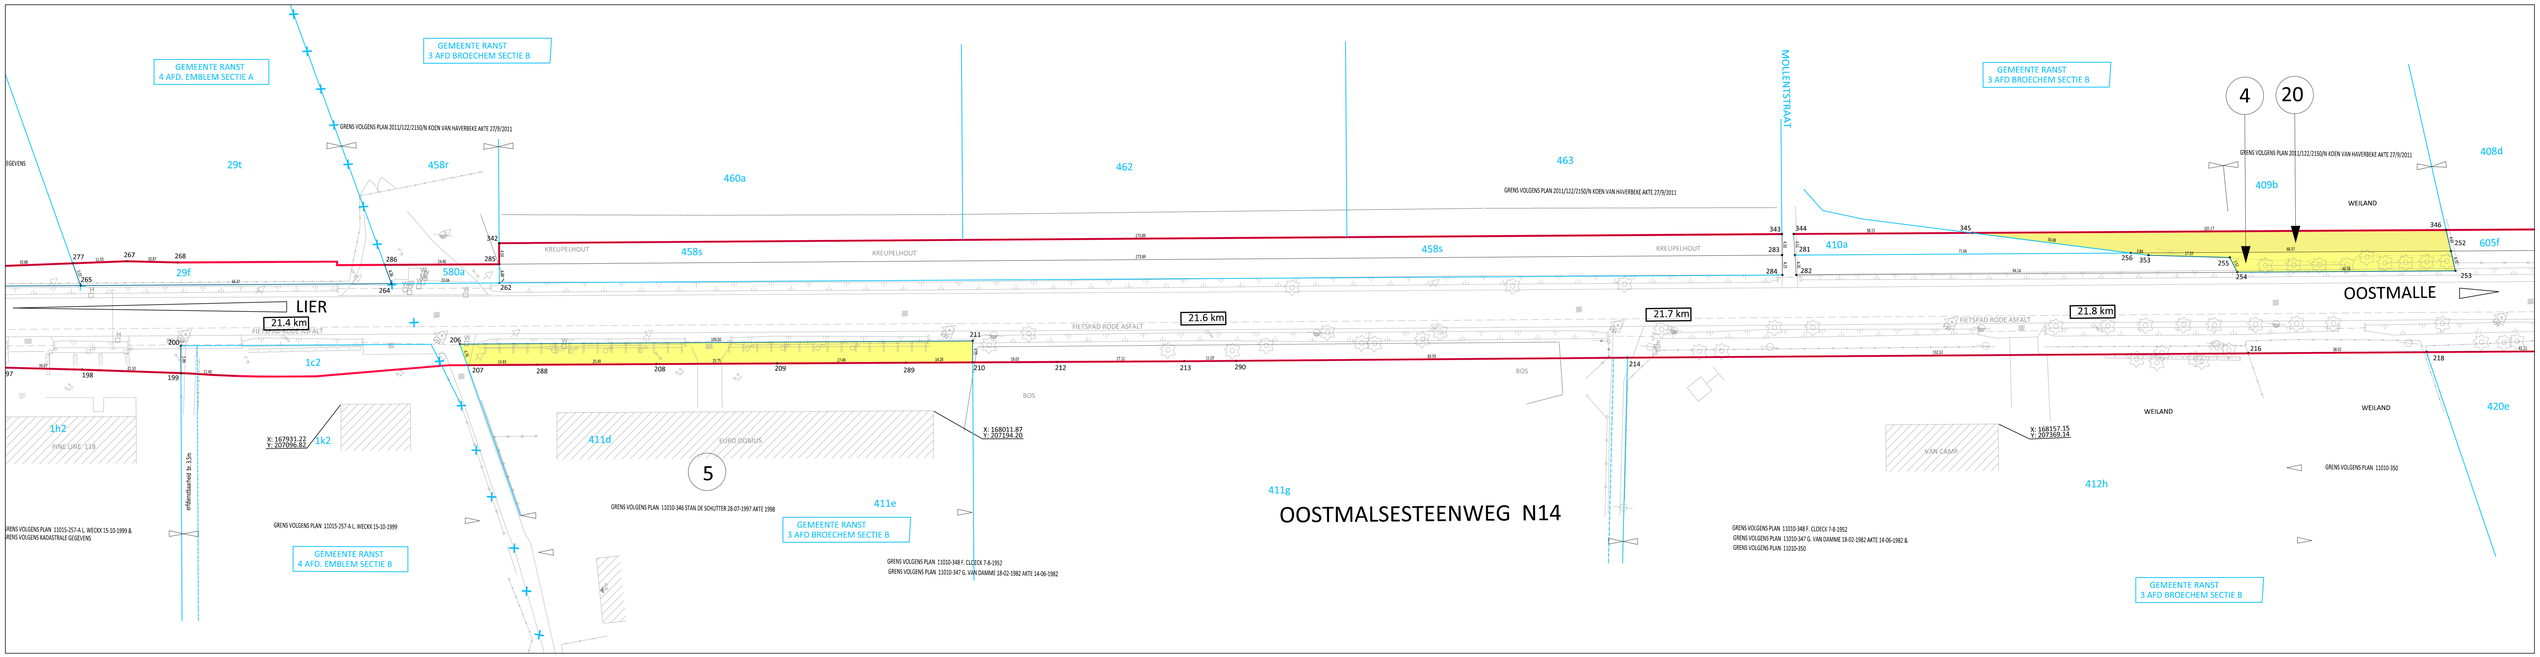

LIJST VAN DE EIGENAARS

KADASTRAAL PERCEEL Nr. Inn.	Gemeente Ranst 3de afdeling Sectie	Nr.	Art.	Wijken	NAAM EN VOORNAMEN DER EIGENAARS	AARD VAN HET PERCEEL	KADASTRALE OPPERVLAKTE ha	a	ca	AAN TE KOPEN OPPERVLAKTE ha	a	ca	AKTEN VAN VERKOOP	OPMERKINGEN
4	B	409b	4561	Bistenhoek	De Wolf Simone Regina Ludovica & Augusteyns Roger Franciscus Petrus (-VE 1/7-) Couwenbergh Silvia Maria Victor (-VE 1/7-) Van Aeken Franciscus Philomena Alfons (-VE 1/7-) Verhaegen Joris Jozef Augustijn (-VE 1/14-) Hoogland Maria Sophia Isidoor (-VE 1/14-) Vandeberg Georgius Josephus Ghislanus (-VE 1/14-) Spoormans Laurentia Francisca Julia (-VE 1/14, VG 1/14-) Verhaegen Guido Louis Celine (-VE 1/42-) Verhaegen Rudolf Theofiel Appolonia (-VE 1/42-) Verhaegen Patrick Alex Maria (-VE 1/42-) Spoormans Filip Willy Jeanne (-BE 1/7-) Clé Karin Liesbet Achiel (-BE 1/42-) Clé Mark Henricus Maria (-BE 1/42-) Clé Ingrid Marie-Louise Ludovicus (-BE 1/42-)	weiland	.	50	48	.	02	15	.	volgens opmeting
5	B	411e	2881 3704	Oostmalsestweg 122	NV Euro-Domus BVBA Euro-Domus Internationaal	werkplaats beb opp n	. .	. 58	. 24	. .	. 04	. 93	.	volgens opmeting
20	B	409b	4561	Bistenhoek	De Wolf Simone Regina Ludovica & Augusteyns Roger Franciscus Petrus (-VE 1/7-) Couwenbergh Silvia Maria Victor (-VE 1/7-) Van Aeken Franciscus Philomena Alfons (-VE 1/7-) Verhaegen Joris Jozef Augustijn (-VE 1/14-) Hoogland Maria Sophia Isidoor (-VE 1/14-) Vandeberg Georgius Josephus Ghislanus (-VE 1/14-) Spoormans Laurentia Francisca Julia (-VE 1/14, VG 1/14-) Verhaegen Guido Louis Celine (-VE 1/42-) Verhaegen Rudolf Theofiel Appolonia (-VE 1/42-) Verhaegen Patrick Alex Maria (-VE 1/42-) Spoormans Filip Willy Jeanne (-BE 1/7-) Clé Karin Liesbet Achiel (-BE 1/42-) Clé Mark Henricus Maria (-BE 1/42-) Clé Ingrid Marie-Louise Ludovicus (-BE 1/42-)	weiland	.	50	48	.	03	81	.	volgens opmeting

COORDINATENLIJST Lambert 1972

NR	X	Y	
206	167937.194	207124.610	G
207	167941.683	207123.014	G
208	167966.941	207154.560	G
209	167983.036	207174.661	G
210	168009.125	207207.286	G
211	168005.578	207210.128	G
252	168189.281	207467.481	G
253	168193.185	207465.558	G
254	168164.093	207429.177	G Uitdeg
255	168160.655	207429.931	G Uitdeg
256	168146.580	207414.080	G Uitdeg
288	167951.013	207134.666	G
289	168000.220	207196.123	G
345	168121.967	207390.506	G
346	168185.148	207469.517	G
353	168149.354	207416.737	G

NIEUWE GRENS OPENBAAR DOMEIN:

305-346
207-208-209-210-209-211

NG = Niet gemeetkundig geïdentificeerd

LEGENDA BESTAANDE TOESTAND

GEBOUW
BERGPLAATS/GARAGE
GRACHT BENEDENKANT
GRACHT BOVENKANT
TALUD ONDERKANT
TALUD BOVENKANT
OMTREK STRUIK
RAND BOS
RIJ LOOFBOMEN
RIJ NAALDBOMEN
DRAADGAAS LAAG
OMHEINING ALGEMEEN
OMHEINING HOUT
PRIKKELDRAAD
MUUR < 1M AS
VANGRAIL ENKEL
BETONPLATEN
HAAG
SCHEIDING VERHARDINGEN
WEGMARKERING VOL WIT
WEGMARKERING STREEP WITT
KWS
BETON
KASSEI
BETONKLINKERS
BETONDALS
STEENSLAG
STRUIK
LOOFBOOM
NAALDBOOM
FRUITBOOM
MONOLIET
LICHTSIGNAAL AUTO
LICHTSIGNAAL VOETGANGER
SIGNALISATIE WEGWIJZER

SIGNALISATIE VERKEERSTEKEN
SIGNALISATIE PLAATSNAAM
SIGNALISATIE TEORISTISCH
SIGNALISATIE BUS/TRAM
PAAL LAAGSPANNING
PAAL VERLICHTING
PAAL DIVERSE
VLAGGEMAST
STRAATKAP WATER
STRAATKAP GAS
ELEKTRICITEIT KABINE/KAST
KABINE/KAST TV
STRAATKAP TELEFOON
KABINE/KAST TELEFOON
DEKSEL/STRAATKAP DIVERSE
PUTDEKSEL
STRAATKOLK
PUTDEKSEL BRANDKRAAN
MEETPUNT AD-E
MERKPAAL PRIVAAT
KILOMETERPAAL
HEKTOMETERPAAL
HOOGTEPEIL MAAIVELD
DORPELPEIL GEBOUW
DORPELPEIL GARAGE

LEGENDA

Nieuwe grens openbaar domein
Bestaande rooilijn
Af te schaffen rooilijn
Perceelgrens
Grens openbaar domein
Grens bestemmingszone
Kadaster nummer 700a
Kadastrale afdeling/sectie Gemeente 1ste afdeling sectie B
Te onteigenen oppervlakte
Volgnummer 4

VESTIGING ANTWERPEN
Roderveldlaan 1, 2600 Antwerpen
tel: 03/221 55 00
fax: 03/221 55 01
Email: info.be@anteagroup.com
www.anteagroup.be

anteagroup

Antea Group is gecertificeerd volgens ISO9001

Opdrachtgever: Gemeente RANST
Deelgemeente EMBLEM-BROECHEM

AANLEG RIOLERING EN FIETSPADEN LANGSHEEN N14 - OOSTMALSESTEENWEG
DEEL KREUPELSTRAAT - NIJLENSESTEENWEG

ONTEIGENINGSPLAN
LOT 4, 5 EN 20 VOLGENS PLAN
1M3D8E 021334 04

Hoofdkantoor :
Aquafin NV
Dijkstraat 8
2630 Aartselaar

Aquafin

Gezien en goedgekeurd door de .....
in vergadering van

Secretaris — Burgemeester

Opgesteld door Antea Group

Kris Mertens — Landmeter-expert, bevlijdigd door de Rechtbank van Eerste Aanleg van Antwerpen Inschrijvingsnummer tabbloo - LAN 040464
Nick De Gregorio — Projectleider infrastructuur
Thierry Hermans — Project manager

AANGEBRACHTE WIJZIGINGEN

INDEX	GET.	AARD	DATUM
A	LHE	Indiening	21/12/2023

Dos. nr. Antea Group: 175257

Plan nr: 1.1
Schaal: 1/500
Planopp. 1.83x0.60=1.10m²
Gemeten: KME
Bestand: 175257_OP_RO_PREMAD2016-5-B.dwg

Kref N14_16042018.dwg

Vlaanderen
is wegen en verkeer

VLAAMSE OVERHEID
AGENTSCHAP WEGEN EN VERKEER
Wegen en Verkeer Antwerpen

Lange Kievitstraat 111-113 bus 41, 2018 Antwerpen
Tel. 03 224 68 11 - Fax. 03 224 68 99
e-mail: wegen.antwerpen@mow.vlaanderen.be

Studiebureau: anteagroup

Opgemaakt door: Kris Mertens
Landmeter-expert, bevlijdigd door de Rechtbank van Eerste Aanleg van Antwerpen
LANnummer: LAN 040464

Nagezien door de verantwoordelijke ingenieur,
Gekeurd door Danny Druyts (Signature)
Gekeurd op: 2024-02-14 09:34:32 +01'0
Reden:Ik keur dit document goed
Ir. M. Vlaamse overheid ERS

Voorgesteld door de dir. investeringen,
Gekeurd door Roland Smits (Signature)
Gekeurd op 2024-02-14 09:08:08 +01'0
Reden:Ik keur dit document goed
Roel SMITS

Gezien om gevoegd te worden bij het voorlopig Onteigeningsbesluit van:
Vlaams minister van Mobiliteit en Openbare Werken, Brussel,
Lydia PEETERS

Gezien om gevoegd te worden bij het definitief Onteigeningsbesluit van:
Vlaams minister van Mobiliteit en Openbare Werken, Brussel,
Lydia PEETERS

Projectnummer	Dossiernummer	Besteknummer
	X10/N14/50	

plotbestand 1m3d8eg03373700.pdf
Cad-bestand 1M3D8E G 033737 00.zip

Dossiergegevens externen:

Nummer van het plan

1M3D8E	G	033737	00
entiteitscode	prefix	volgnummer	fase index

Datum opmaak: 20/12/2023

Aangebrachte wijzigingen

Ind.	Aard	Datum
00	Indiening	21/12/2023

N14
Gemeente RANST

Aanleg riolering en fietspaden langsheen

OOSTMALSESTEENWEG
ONTEIGENINGSPLAN
LOT 4,5 en 20 VOLGENS PLAN 1M3D8E 021334 04

Afmetingen plan	Schaal	Kilometerpunten	Referentienummer AAPD
1,83x 0,60 = 1,10m²	1 / 500	van 21,42 tot 22.16	11015-10402