


 

LEGENDE MATERIELEN

Rijweg

- Bitumineuze verharding

Fietspad

- Bitumineuze verharding (rood)
- Grind

Voetpad

- Betonstraatstenen - grijs

Lineaire elementen

- Kantstrook type IIA1, 50x20cm
- Kantstrook type IIE1, 30x20cm
- Trottoirbad type IB, 10cm opstand
- Geluidsscherm

Kunstwerk

- Beton

VRI

- Verkeerslicht


Beplanting

- Gras
- Struiken
- Talud
- Aan te planten boom
- Bestaande boom

Afwatering

- Gracht
- Duiker

- Einde der werken
- - - Projectgrens
- Locatie typedwarsprofiel

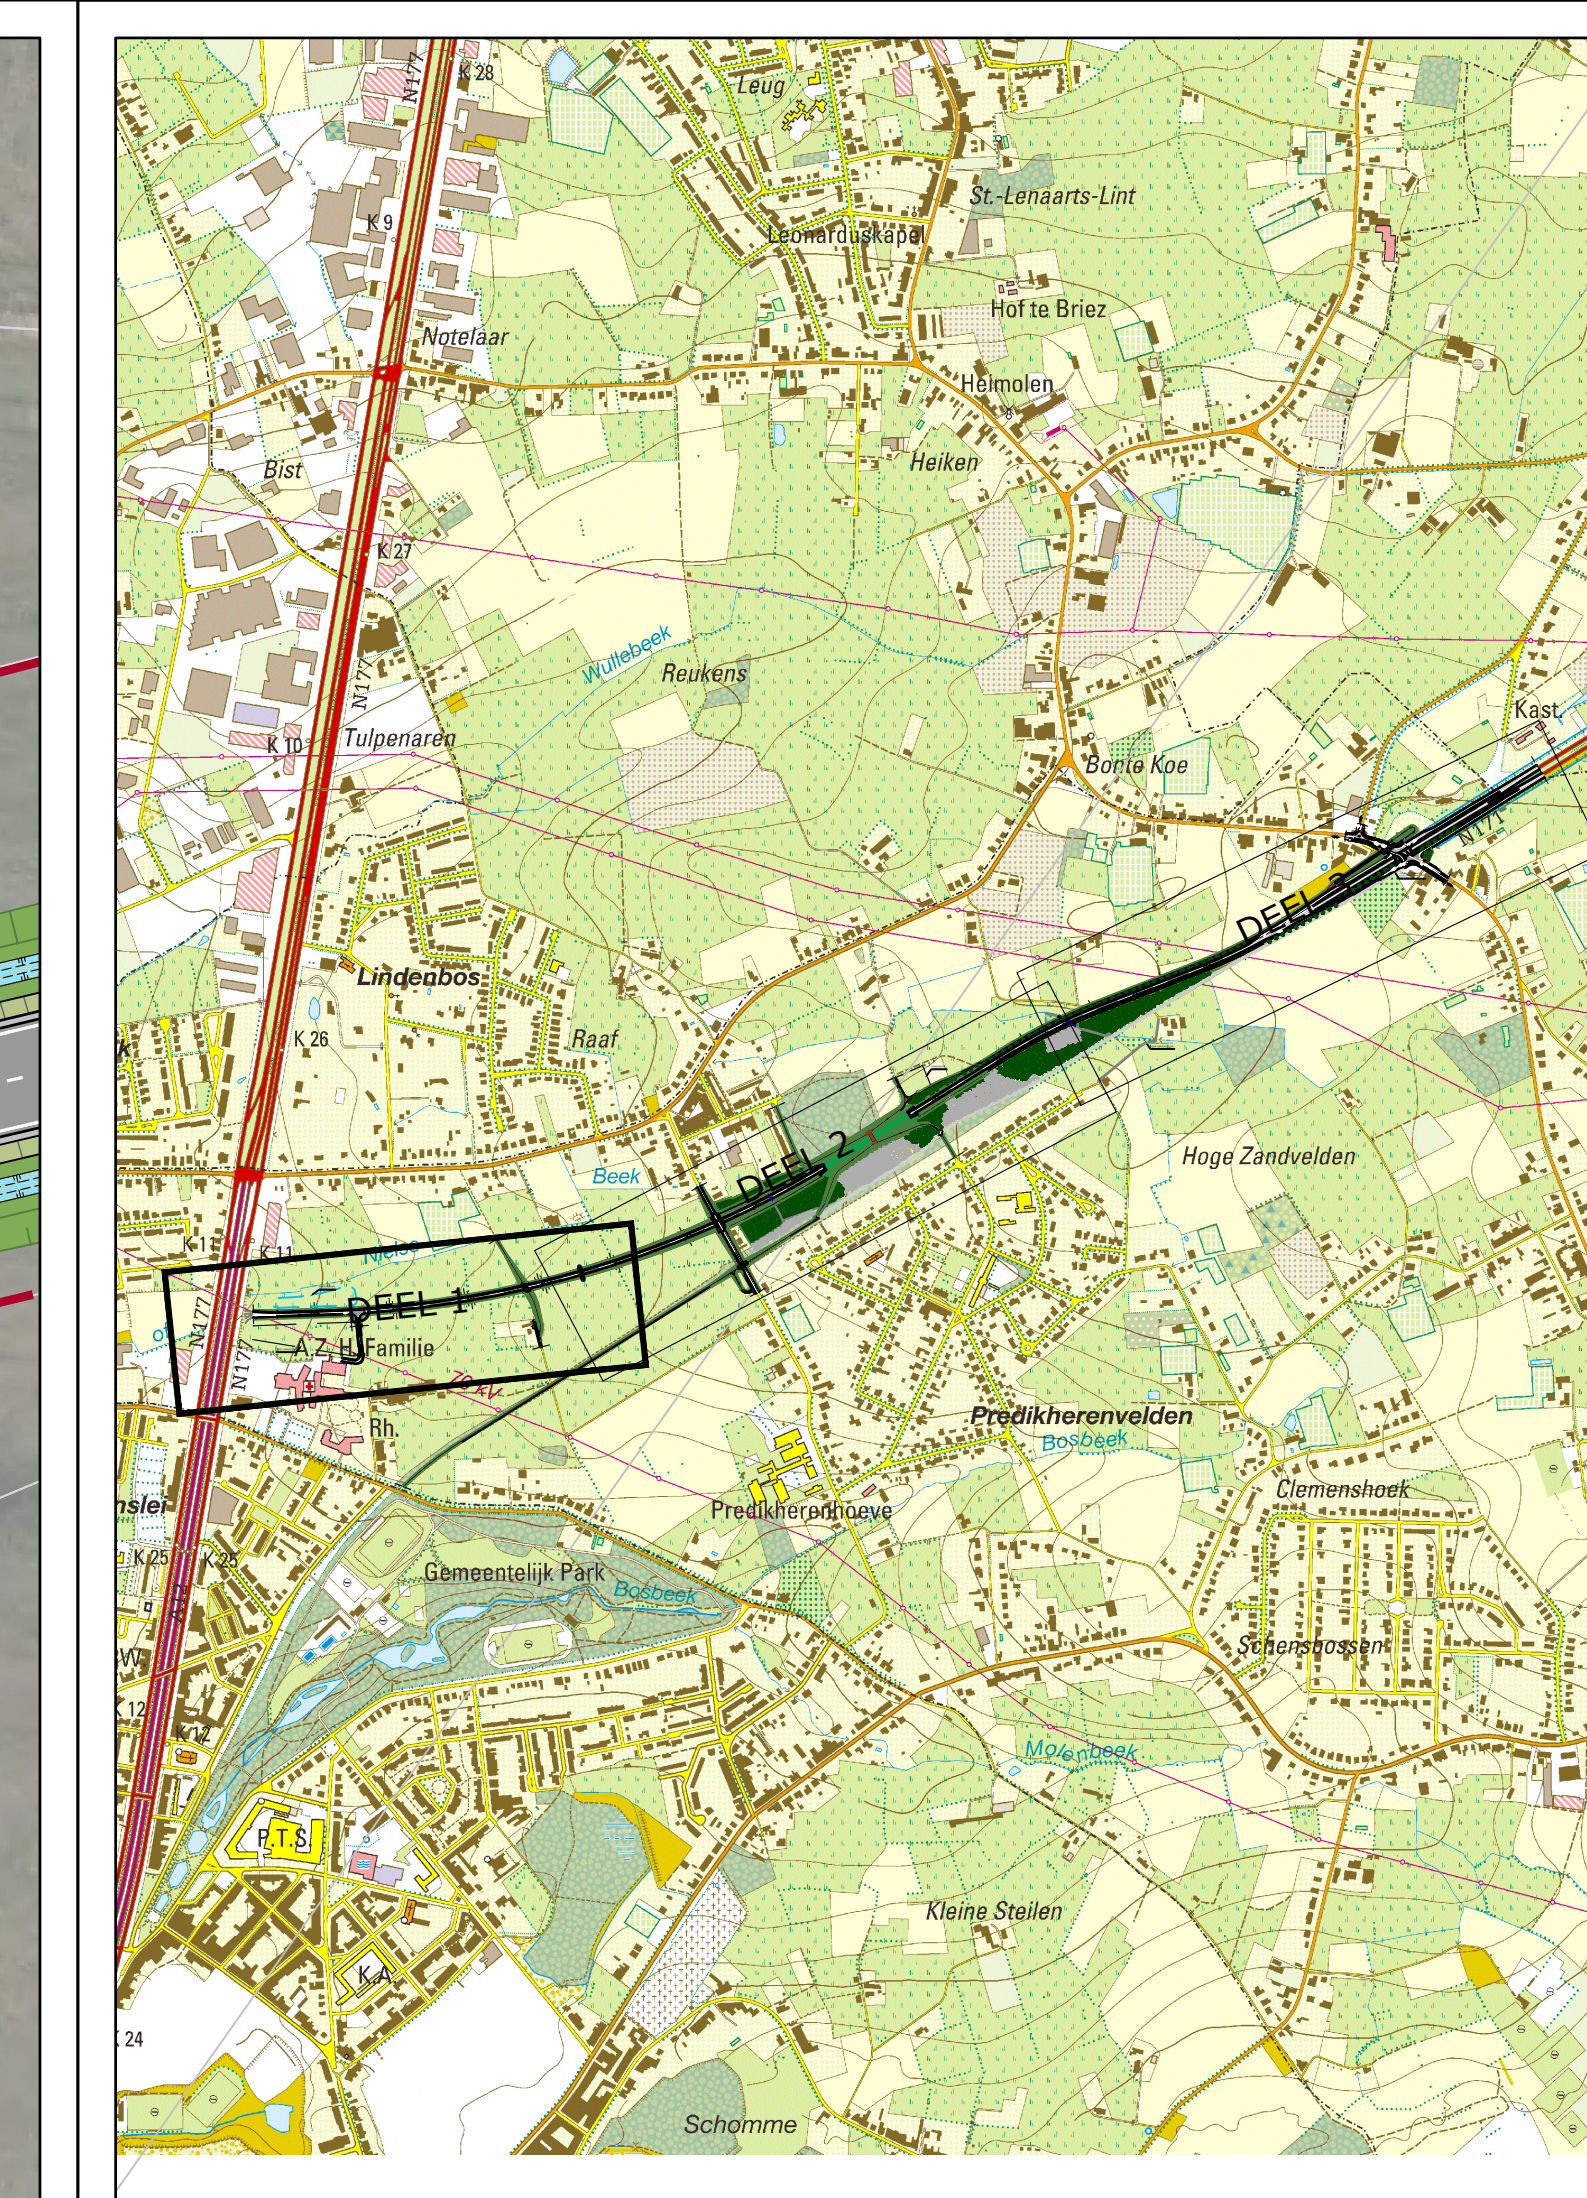

Vlaanderen
is wegen en verkeer

VLAAMSE OVERHEID
AGENTSCHAP WEGEN EN VERKEER
Wegen en Verkeer Antwerpen
Lange Kleiweg 111-113 bus 41, 2018 Antwerpen
Tel: 03 224 68 11 - Fax: 03 224 68 99
e-mail: wegen.antwerpen@vlaanderen.be

Studiebureau:
TRACTEBEL
2018, Antwerpen
Van Antwerpenstraat 68
T +32 3 271 62 00
info@tractebel.be
To Antwerpen,
Freddy Wouters - Senior Project Manager

Projectnummer
X10/N171/11
plotbestand
IN40201
Cad-bestand
IN40201

Dossiergegevens
extern: F.01.3444
PINR TE: IN40201

Nummer van het plan
1M3D8G 0 0 02
emittentcode prefix volgnummer fase index
Datum opmaak: 26/09/22

Aangebrachte wijzigingen

Ind.	Aard	Datum
0	EERSTE UITGAVE	05/04/22
1	AANP. TOERIT ZIEKENHUIS	09/09/22
2	OPMERKINGEN AWV	26/09/22

Gezien en goedgekeurd door het afdelingshoofd,
Antwerpen,

Ir. Brunhilde Foulon

Ir. Eva Van den Bossche

N171
RUMST



DOORTREKKEN N171 FASE 3
PROJECTNOTA

GRONDPLAN WEGENIS
DEEL 1

Afmetingen plan
2.10x0.59 ~1.25m²

Schaal
1/500

Kilometerpunten
van tot

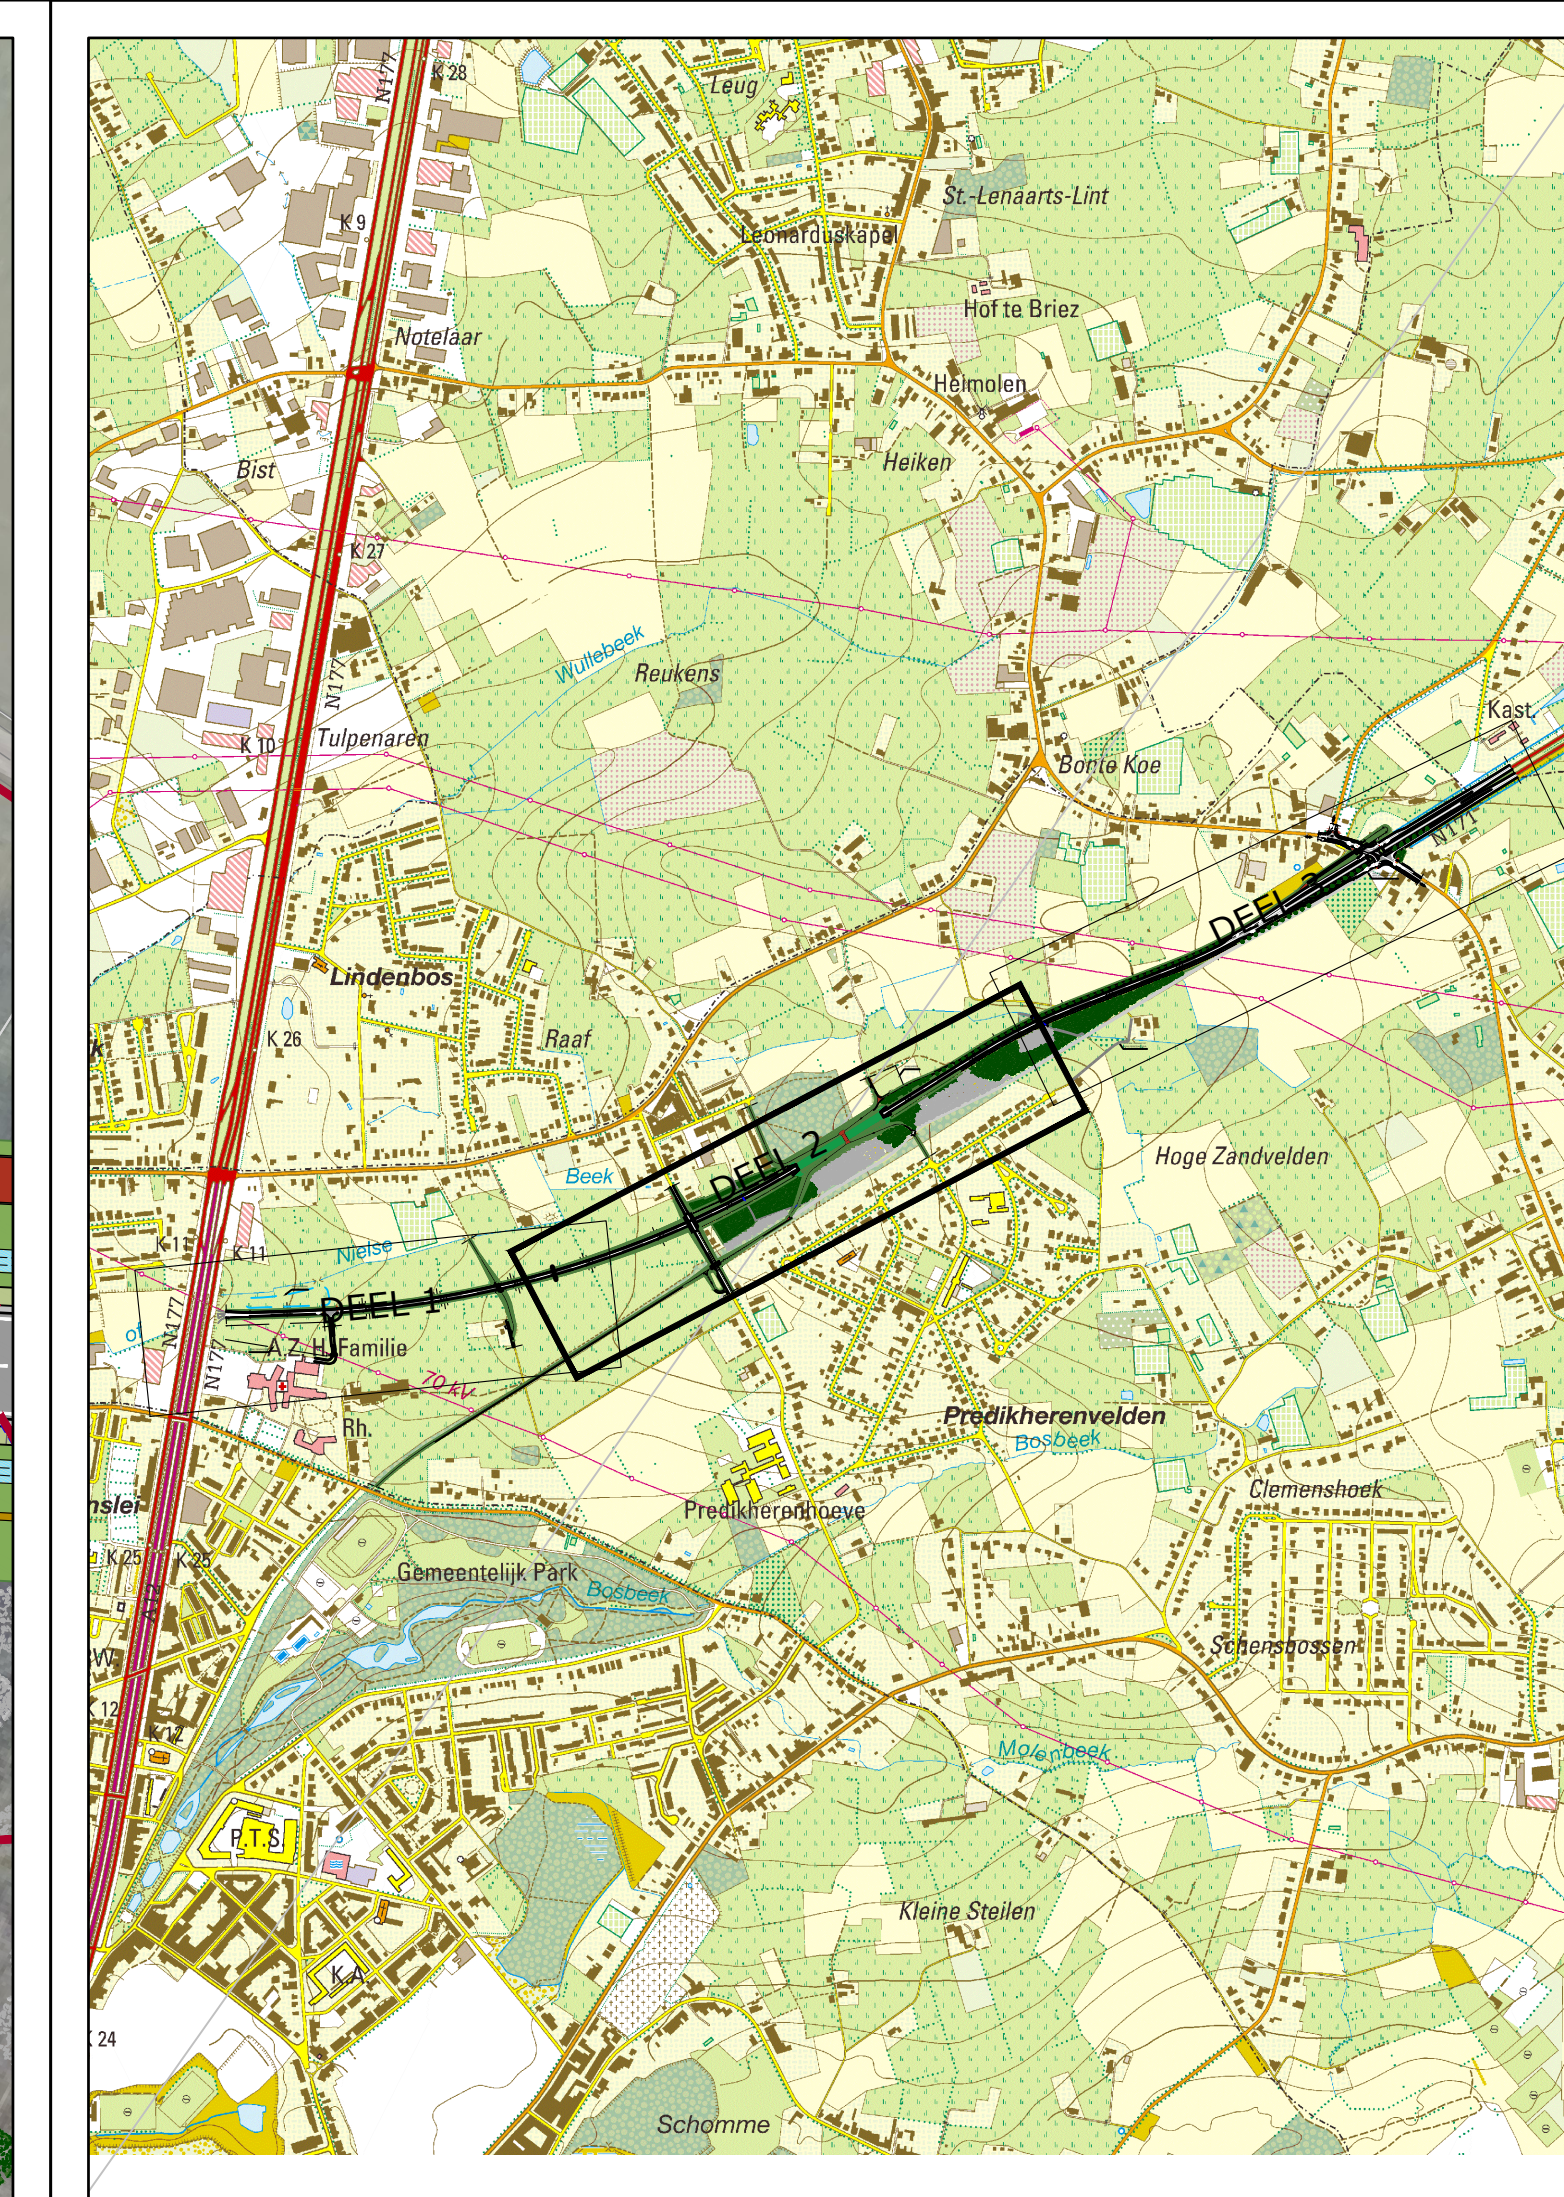 



Vlaanderen
is wegen en verkeer

VLAAMSE OVERHEID
AGENTSCHAP WEGEN EN VERKEER
Wegen en Verkeer Antwerpen
Langestraat 211, 2018 Antwerpen
Tel: 03 224 68 11 - Fax: 03 224 68 99
e-mail: wegen.antwerpen@vlaanderen.be

Studiebureau:
TRACTEBEL
2018 Antwerpen
1 - 03 2 275 82 82
Boulevard de la Liberté 100
3000 Antwerpen
Klaas Maes - Senior Project Manager

Projectnummer:
X10/N171/11

Dossiernummer:
1M308/17/78

Besteknummer:
IN40202

plotbestand:
IN40202

Cad-bestand:
IN40202

Dossiergegevens:
eigenaar: F303444
PIN: TE: IN40221

Nummer van het plan:
1M308G 0 0 01
entiteitscode prefik volgnummer fase index
Datum opmaak: 26/09/22

Aangebrachte wijzigingen

Ind.	Aard	Datum
0	ERSTE UITGAVE	05/04/22
1	OPMERKINGEN AWW	26/09/22

I: Brunhilde Foulon
Gedien en goedgekeurd door het afdelingshoofd,
Antwerpen.

I: Eva Van den Bosch

N171
RUMST

DOORTREKKEN N171 FASE 3
PROJECTNOTA

GRONDPLAN WEGENIS
DEEL 2

Almetingen plan:
2.52x0.59
= 1.50m²

Schaal:
1/500

Kilometerpunten:
van tot



LEGENDE MATERIALEN

Rijweg
Bitumineuze verharding

Fietspad
Bitumineuze verharding (rood)
Grind

Voetpad
Betonstraatstenen - grijs

Lijnneaire elementen
Kantstrook type IIA1, 50x20cm
Kantstrook type IIE1, 30x20cm
Trottoirbad type IB, 10cm opstand
Geluidsscherm


Kunstwerk
Beton

VR1
Verkeerslicht

Beplanting
Gras
Struiken
Aan te planten boom
Bestaande boom

Afwatering
Gracht
Duiker

Locatie typedwarsprofiel
Einde der werken
Projectgrens
Locatie typedwarsprofiel

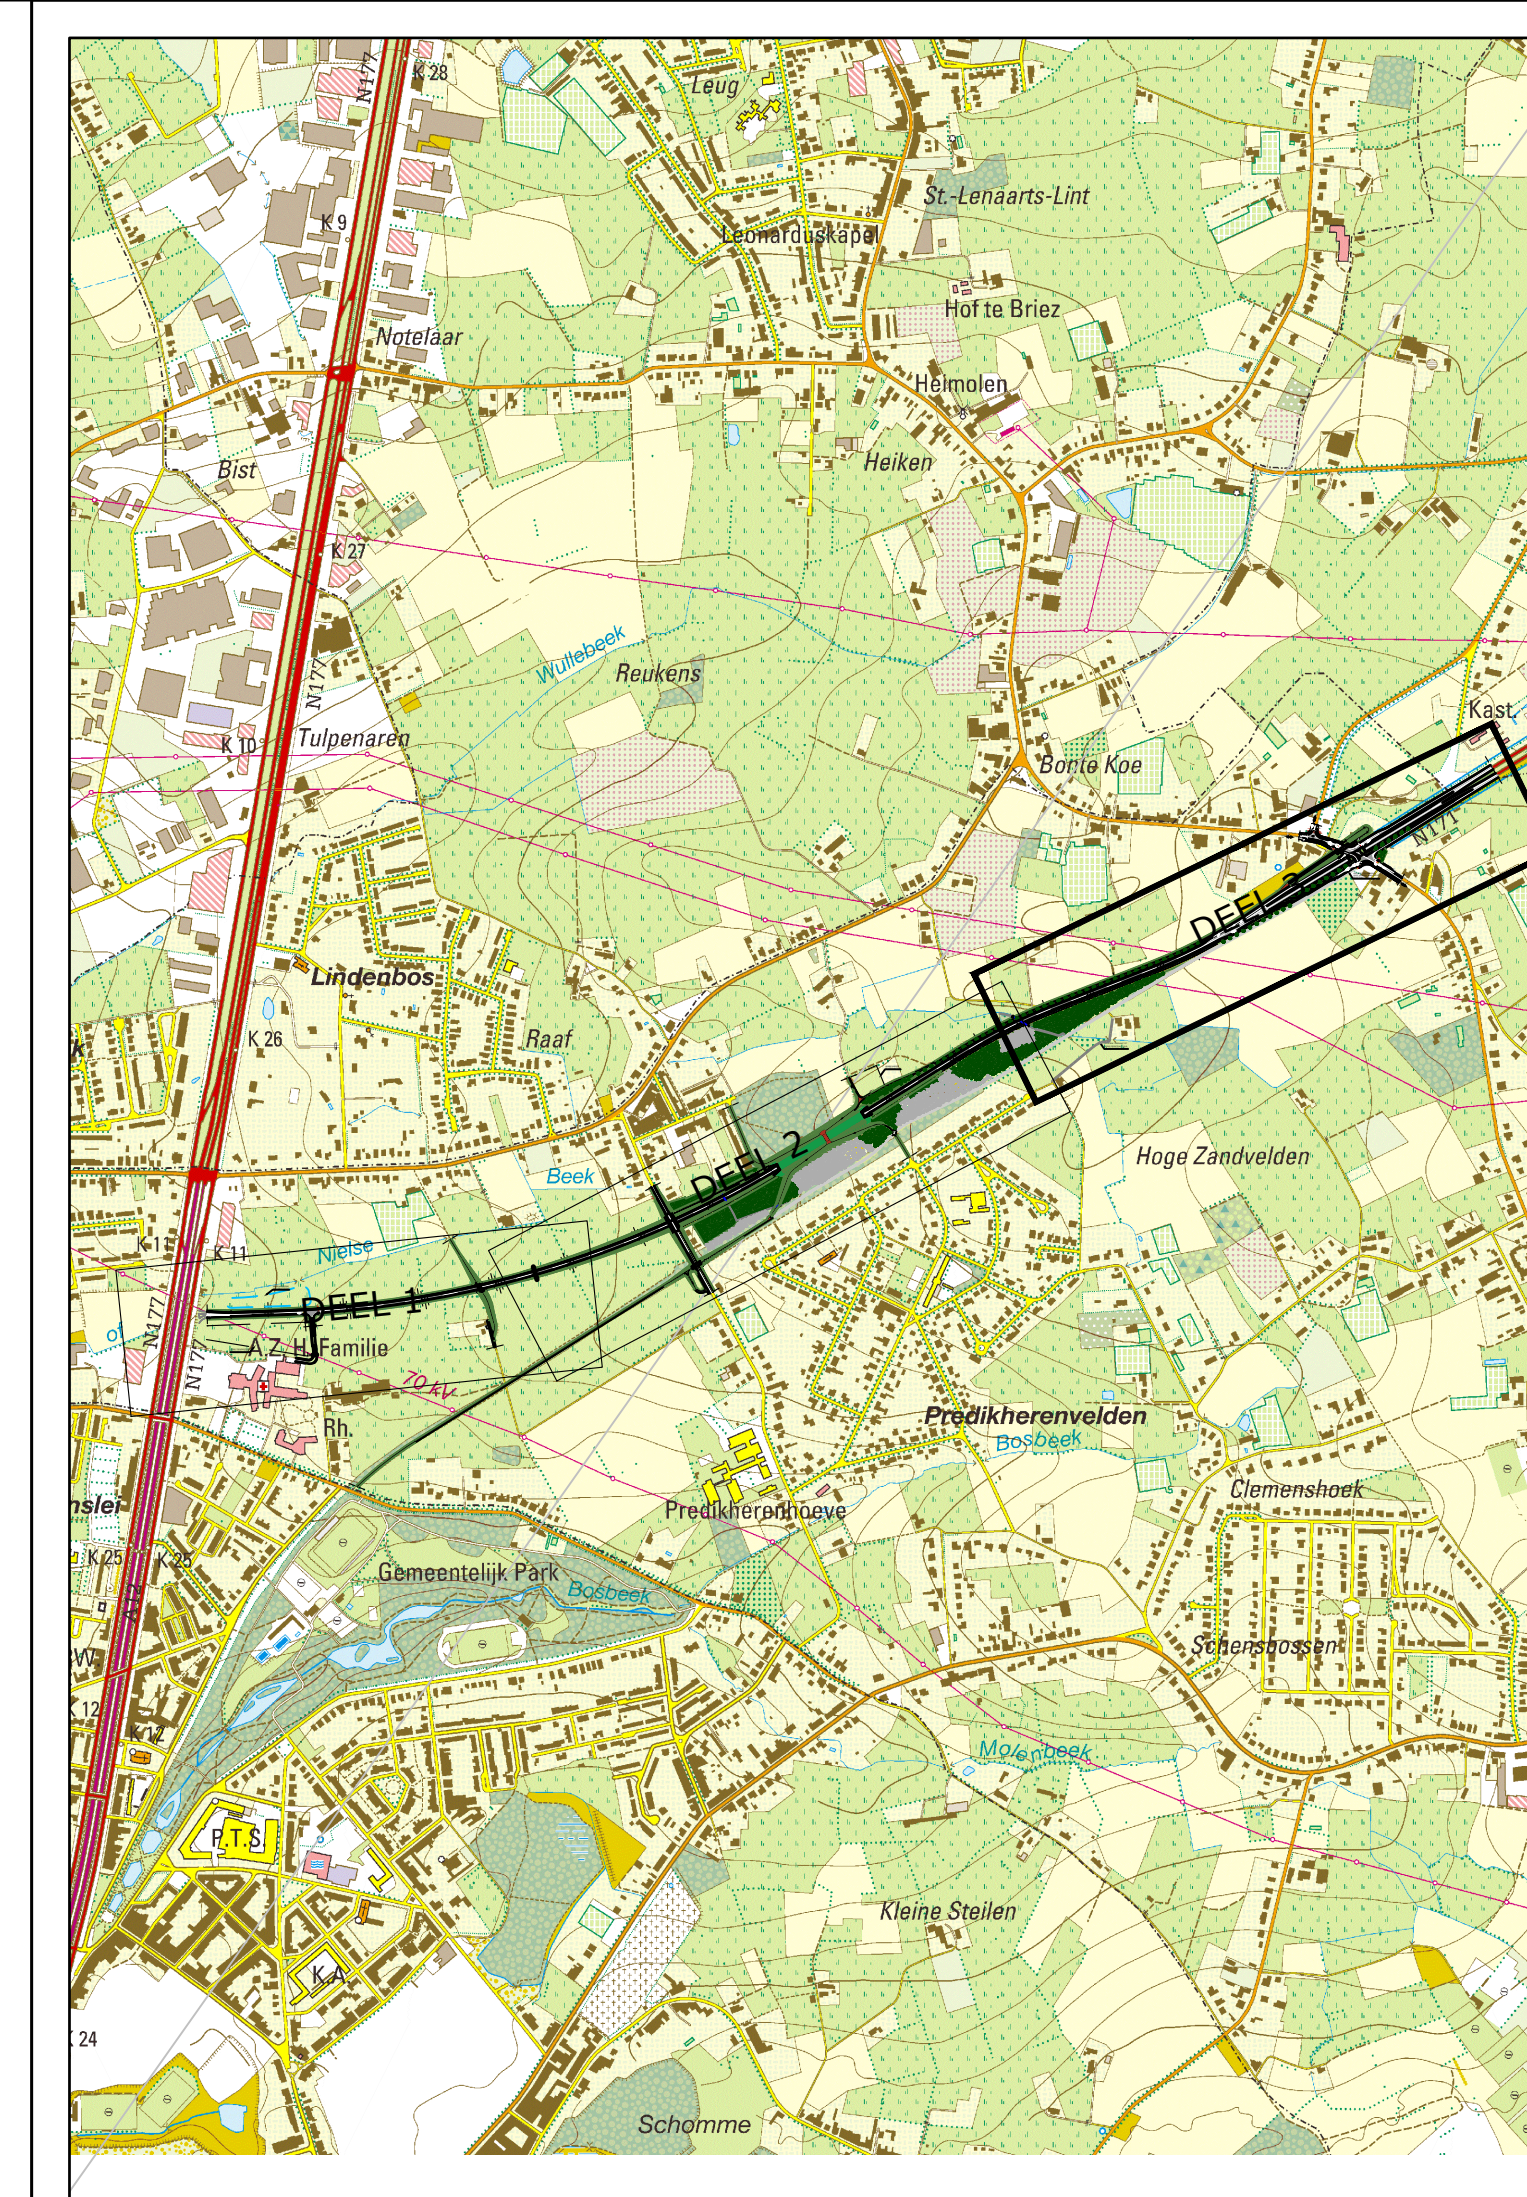

Vlaanderen
is wegen en verkeer

VLAAMSE OVERHEID
AGENTSCHAP WEGEN EN VERKEER
Wegen en Verkeer Antwerpen
Lange Herengracht 111, 1012 BX, 2018 Antwerpen
Tel: 03 224 68 11 - Fax: 03 224 68 99
e-mail: wegen.antwerpen@vlaanderen.be

Studiebureau:
TRACTEBEL
2218 Antwerpen
03 224 68 11
V: 03 224 68 11
E: info@tractebel.be
B: Antwerpen
Kantoor: Antwerpen - Sector Project Manager

Projectnummer:
X10/N171/11
plotbestand: IN40203
Cad-bestand: IN40203

Dossierbehever:
pieter - P.31.3444
PIN: TE: IN40203

Nummer van het plan:
1M3D8G 0 0 01
entiteitscode: prefik: volgnummer: fase: index:
Datum opmaak: 26/09/22

Aangebrachte wijzigingen
Ind. Aard Datum
0 EERSTE UITGAVE 05/04/22
1 ONDERWERPEN AWW 26/09/22

I: Brunhilde Foulon
Gedien en goedgekeurd door het afdelingshoofd,
Antwerpen.

I: Eva Van den Bosch

N171
RUMST

DOORTREKKEN N171 FASE 3
PROJECTNOTA

GRONDPLAN WEGENIS
DEEL 3

Almetingen plan
2.52x0.59 = 1.50m²

Schaal
1/500

Kilometerpunten
van tot