
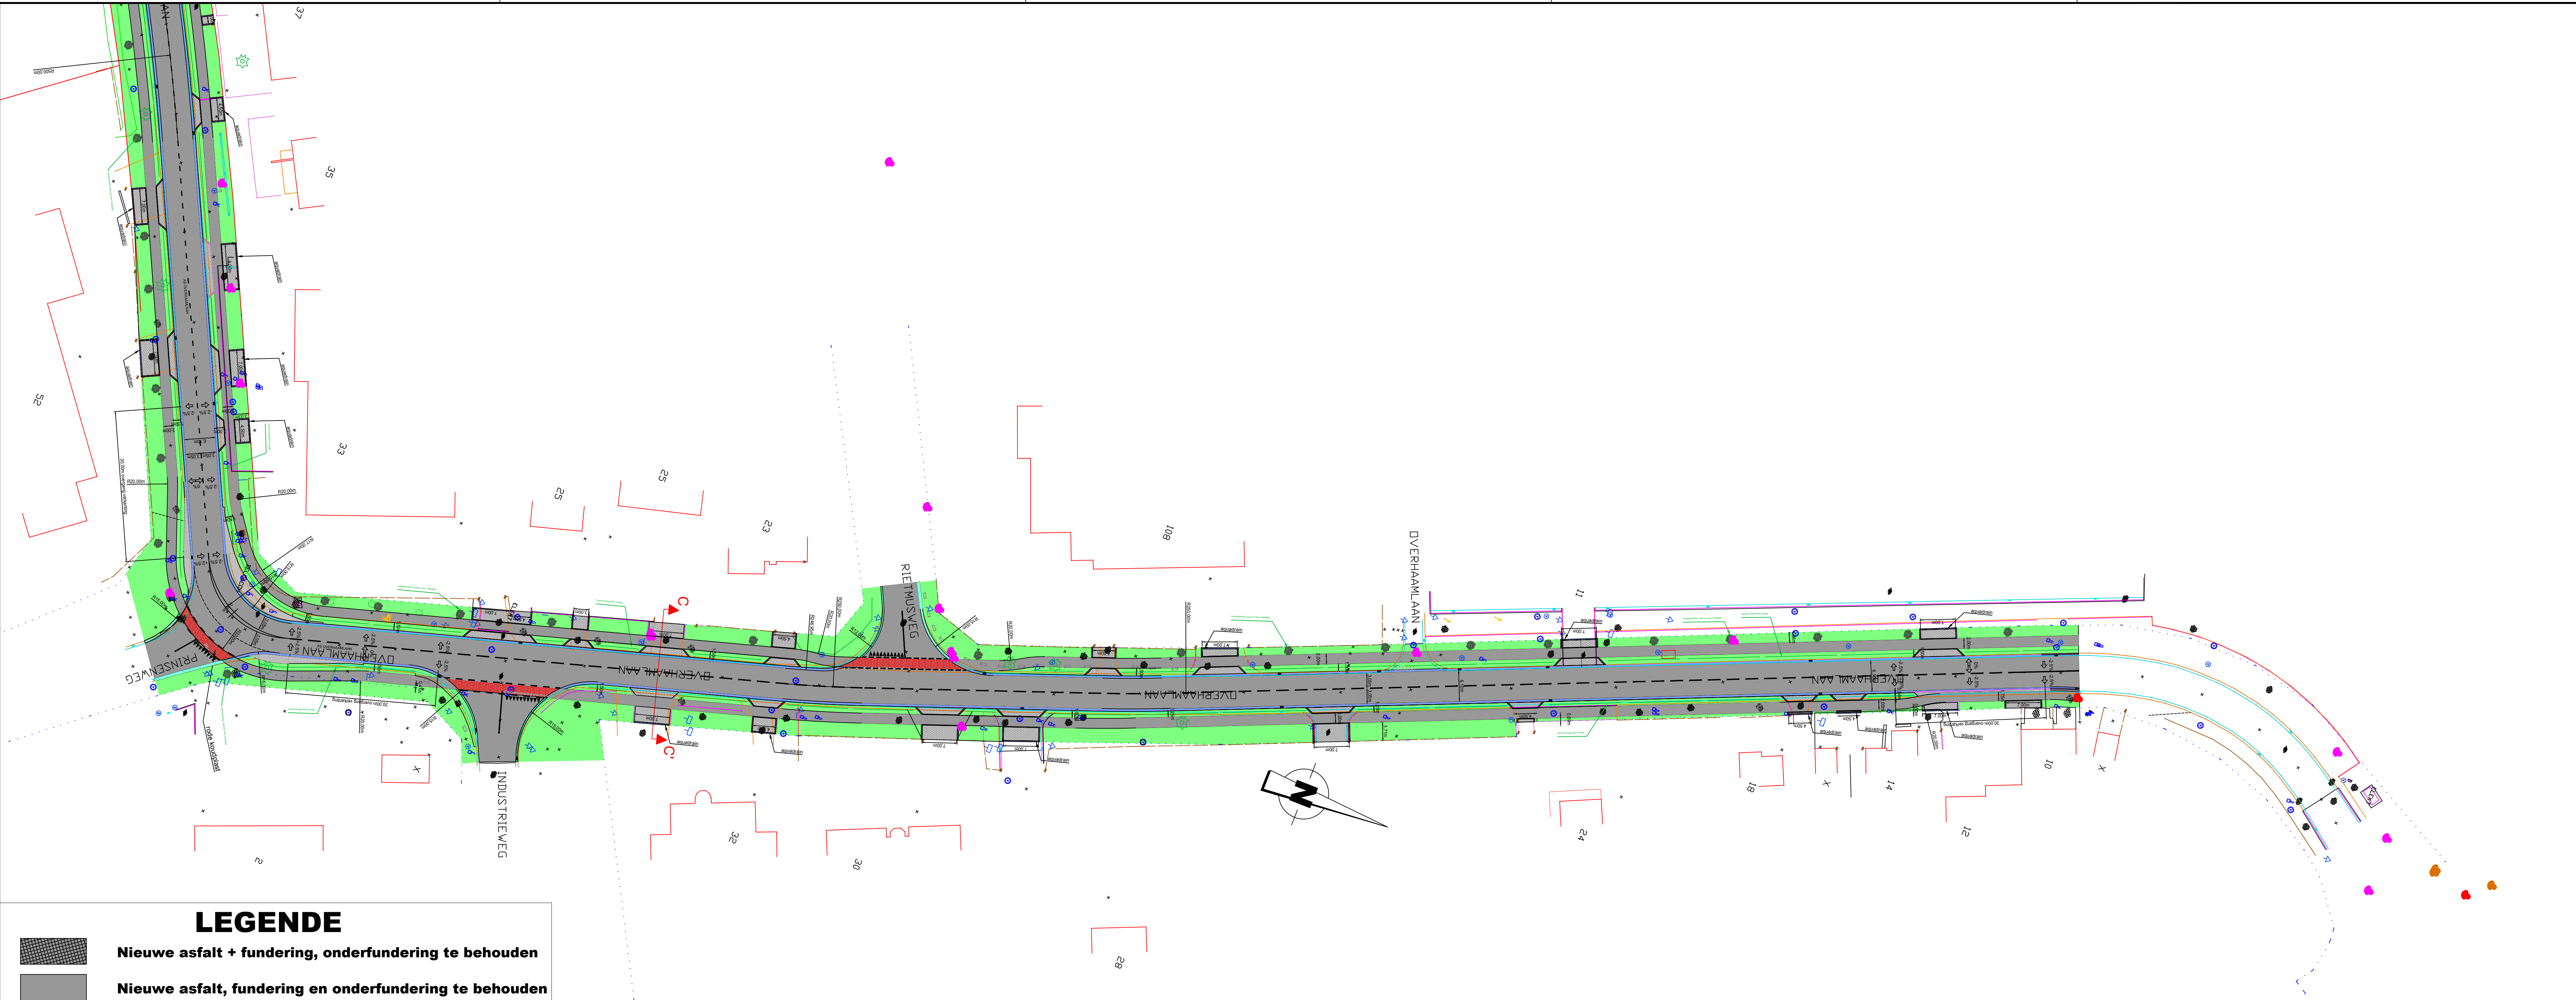
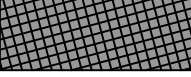
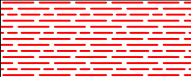
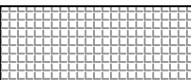
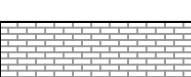


 

**LEGENDE**

-  **Nieuwe asfalt + fundering, onderfundering te behouden**
-  **Nieuwe asfalt, fundering en onderfundering te behouden**
-  **Rode slemlaag**
-  **Figuratiebeton: motief betonstraatstenen**
-  **Greppel**
-  **Kantstrook**
-  **Boordsteen**
-  **Grijze betonstraatstenen L220xB220xD10**
-  **Steenslagfundering zonder toevoegsel, met gras inzaaien**
-  **Gras**
-  **Bestaande rooilijn**
-  **Nieuwe rooilijn**
-  **Laanbeplanting: Quercus robur Fastigiata**
-  **Ligustrumhaag 50cm hoogte**