Lengteprofiel MER 2023

Lengteprofiel buurtatelier oktober 2025

Voorstel lengteprofiel dialogsnacht maart 2026

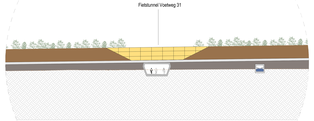

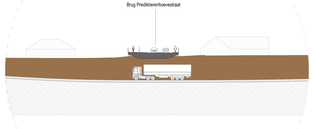

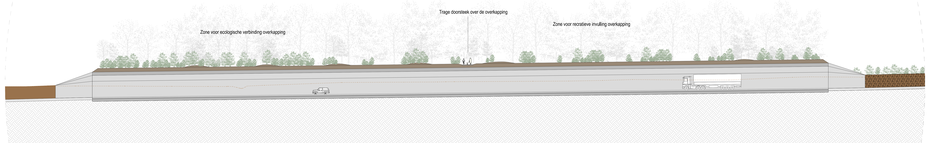

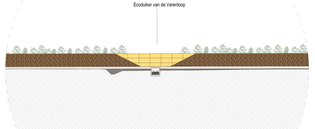

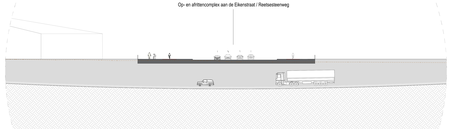

ARCADIS
Design & Consultancy for natural and built assets

N171 Rumst
lengteprofielen
Plan 1 van 1 - Schaal : 1/1000 - d.d. 12/03/2026

594 x 2940 mm

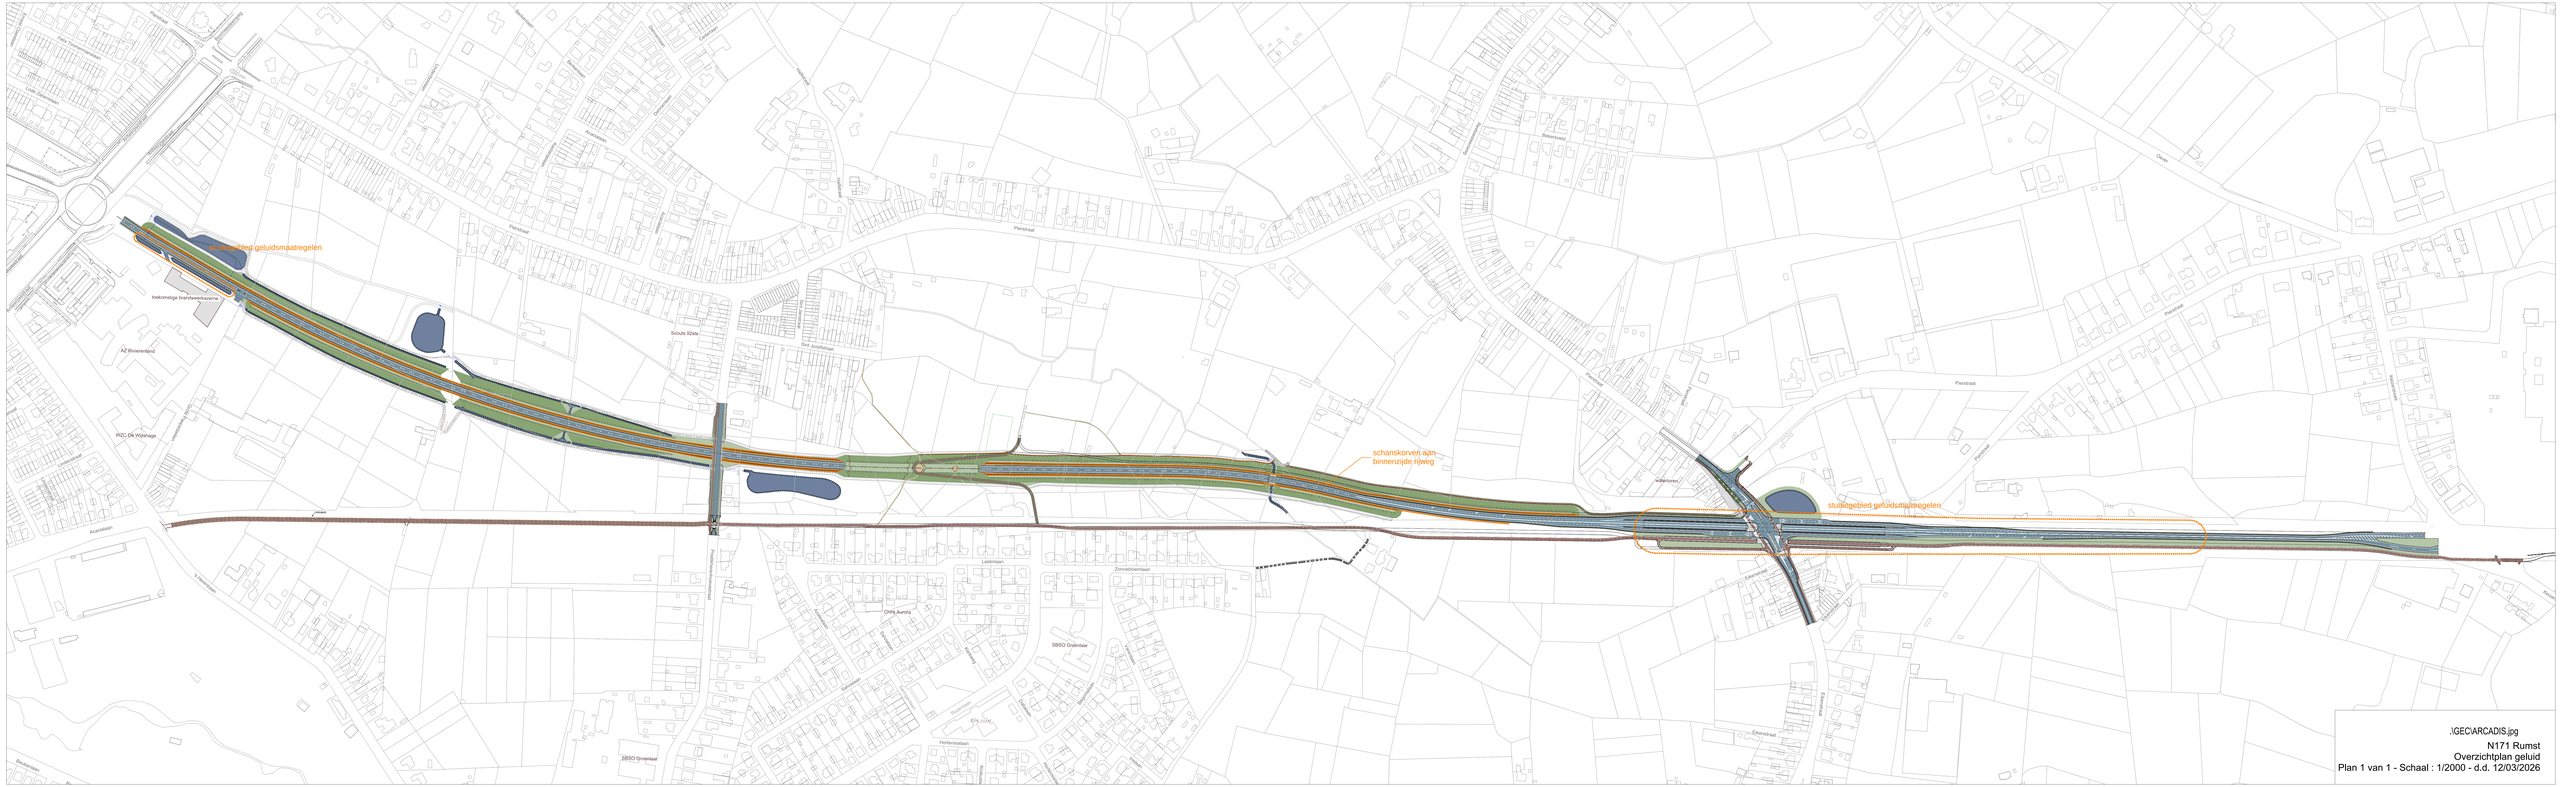
studiegebied geluidsmaatregelen
toekomstige brandweerkazerne
AZ Rivierenland
WZC De Wijnhage
Scouts St Jan
schanskorven aan
binnenzijde rijweg
Pierstraat
Molenstraat
Molenhoeve
Dijkstraat
Elkerstraat
Lekkerlaan
Zonnebloemlaan
Hortensialaan

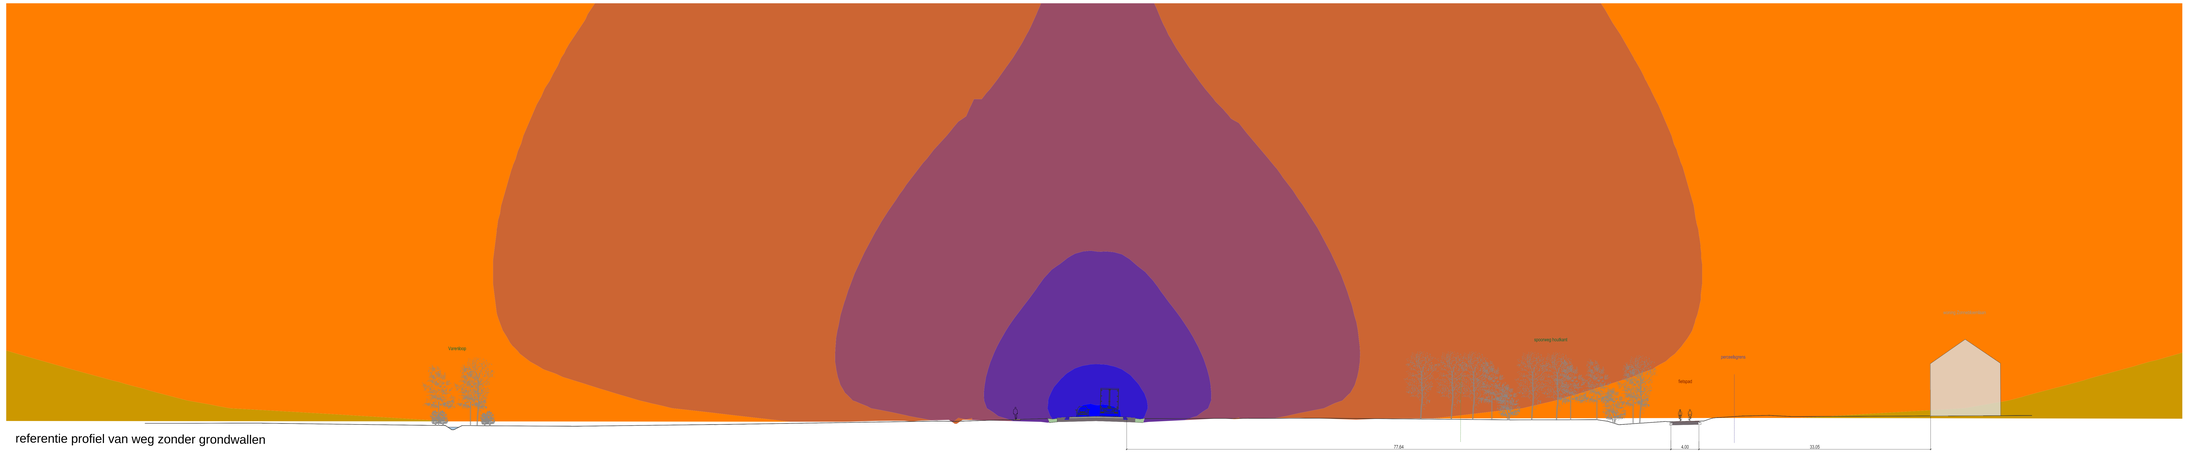

referentie profiel van weg zonder grondwallen

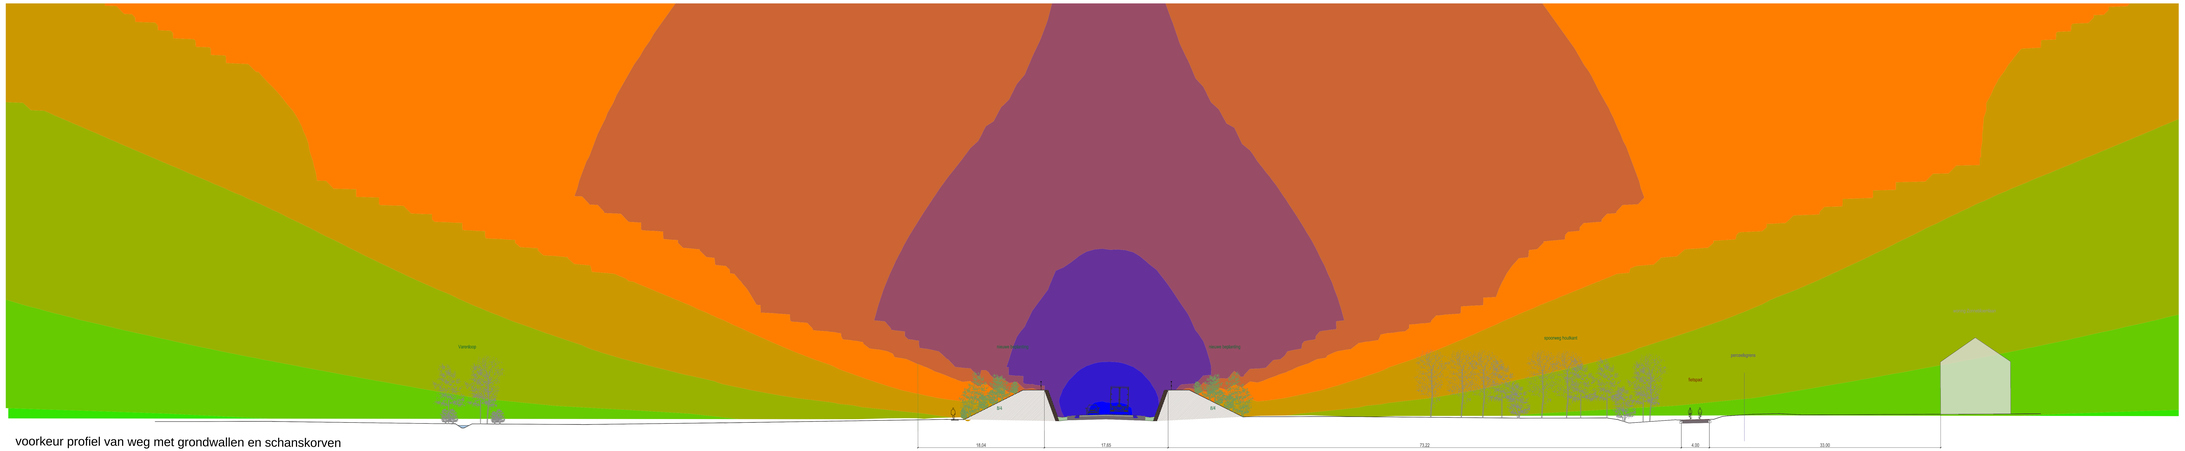

voorkeur profiel van weg met grondwallen en schanskorven

Met schanskorven 70° - LDEN [dB(A)]

- < 35
- 35 - 40
- 40 - 45
- 45 - 50
- 50 - 55
- 55 - 60
- 60 - 65
- 65 - 70
- 70 - 75
- 75 - 80
- > 80

N171 Rumst
snedes geluid
Schaal : 1/250 - d.d. 12/03/2026

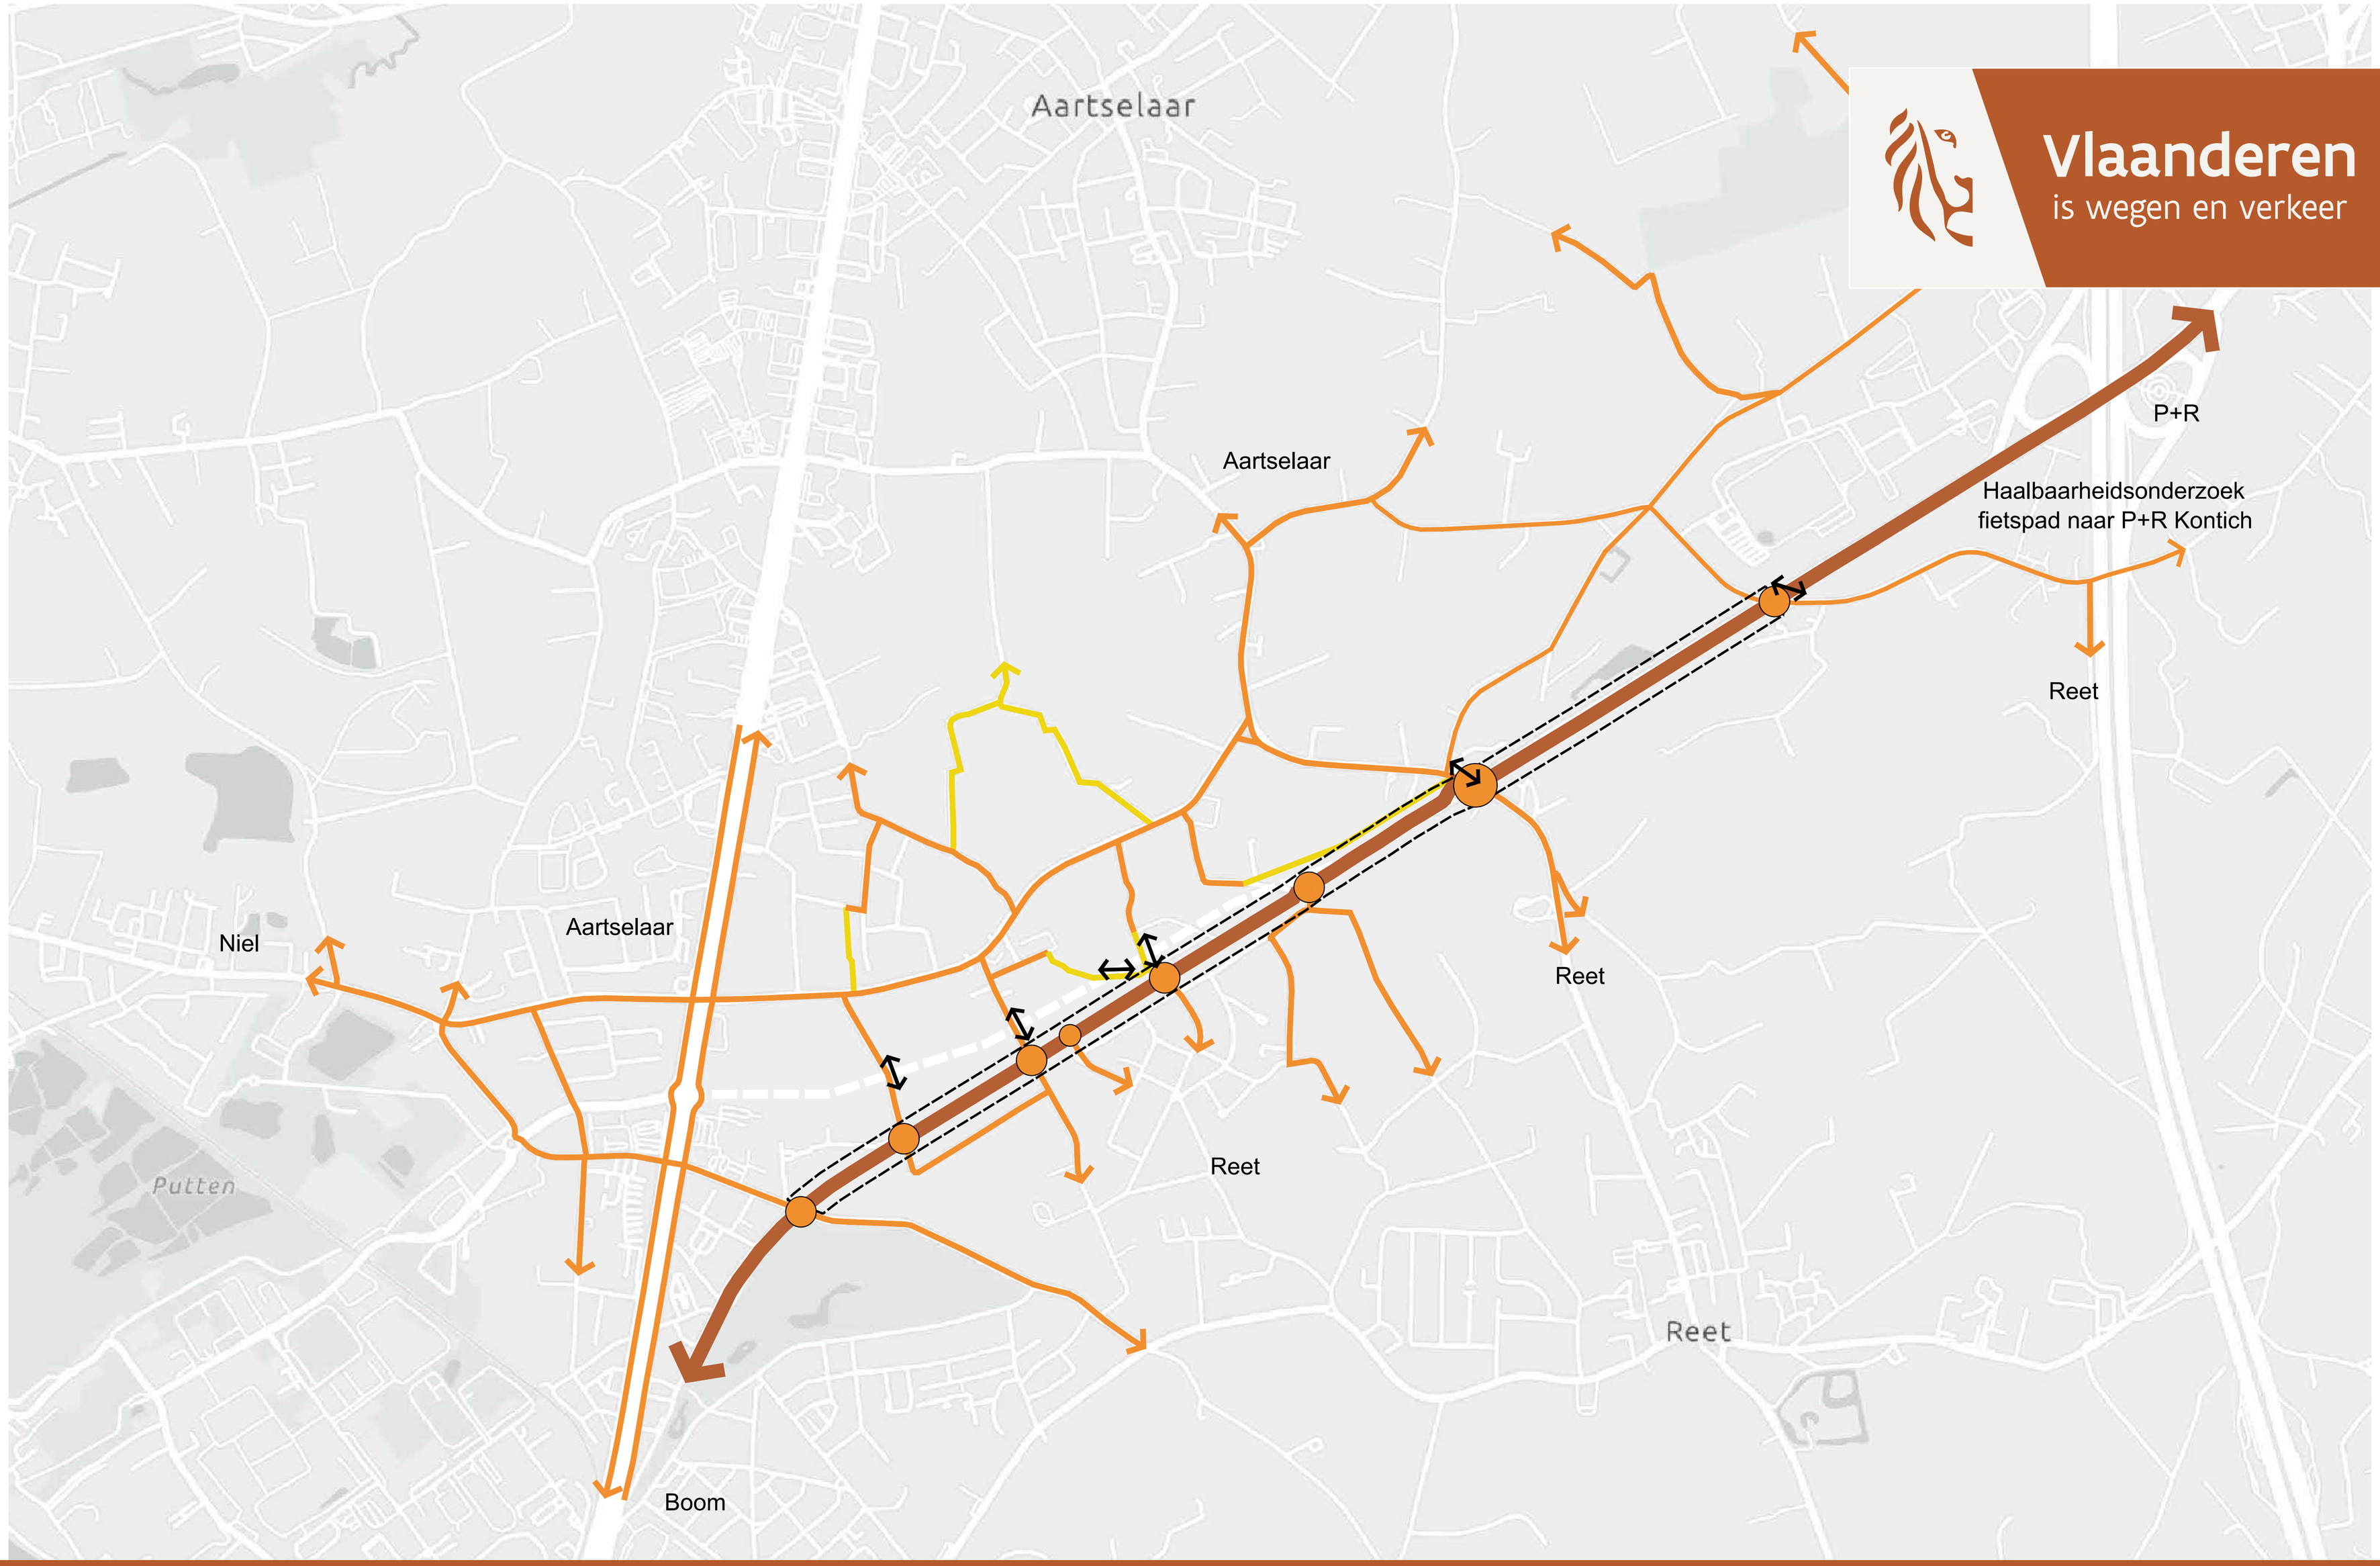
Vlaanderen
is wegen en verkeer
Aartselaar
Aartselaar
P+R
Haalbaarheidsonderzoek
fietspad naar P+R Kontich
Reet
Reet
Niel
Aartselaar
Reet
Putten
Reet
Reet
Boom

Typeprofielen Voetweg 31

Type dwarsprofiel TP1

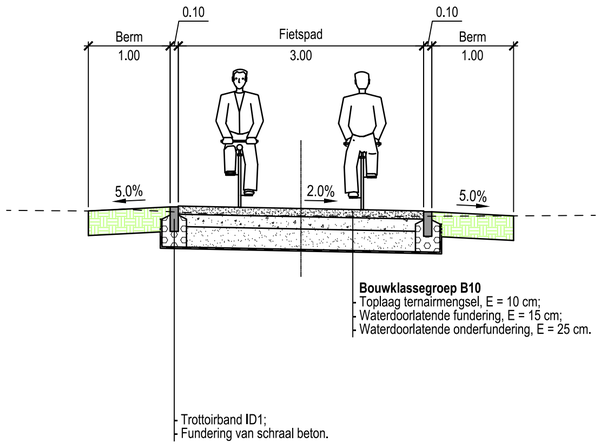

Type dwarsprofiel TP2

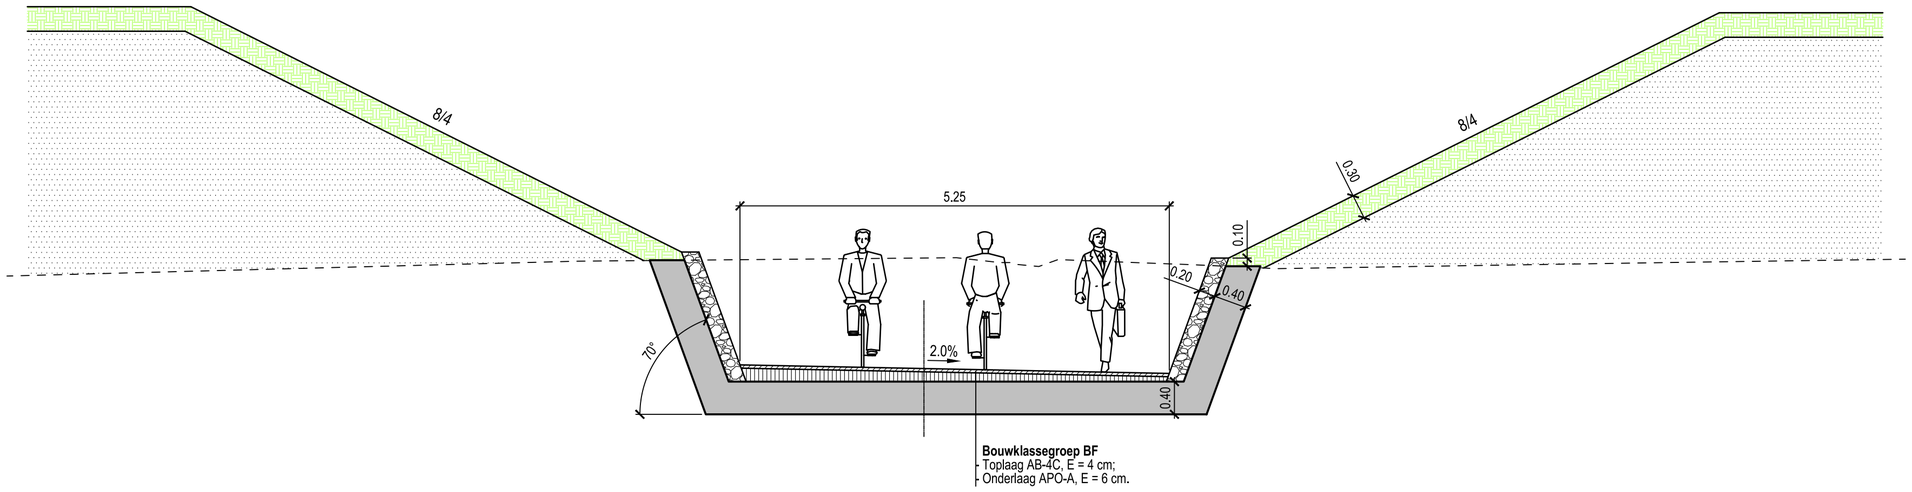

Type dwarsprofiel TP3

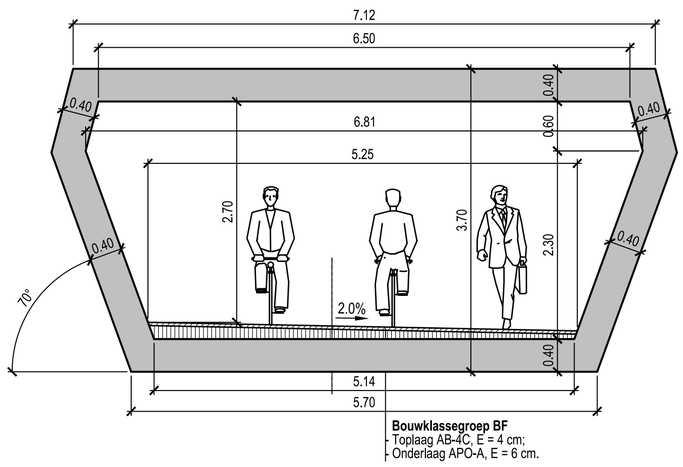

ARCADIS Design & Consultancy for natural and built assets

N171 Rumst
Typedwarsprofielen
Plan 5 van 5 - Schaal : 1/50 - d.d. 04/03/2026

Volledig verdiept

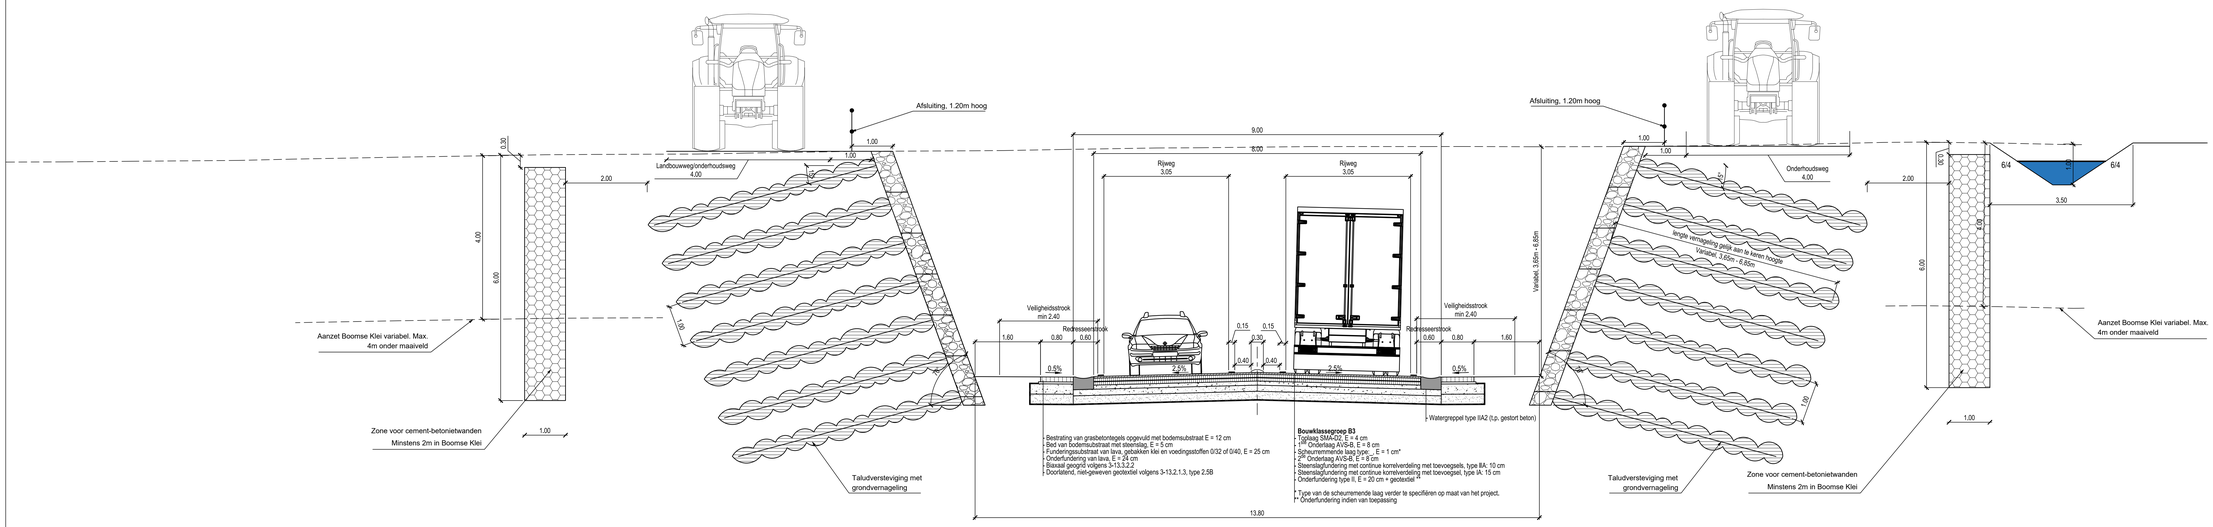

Predikherenhoevestraat (PHH)

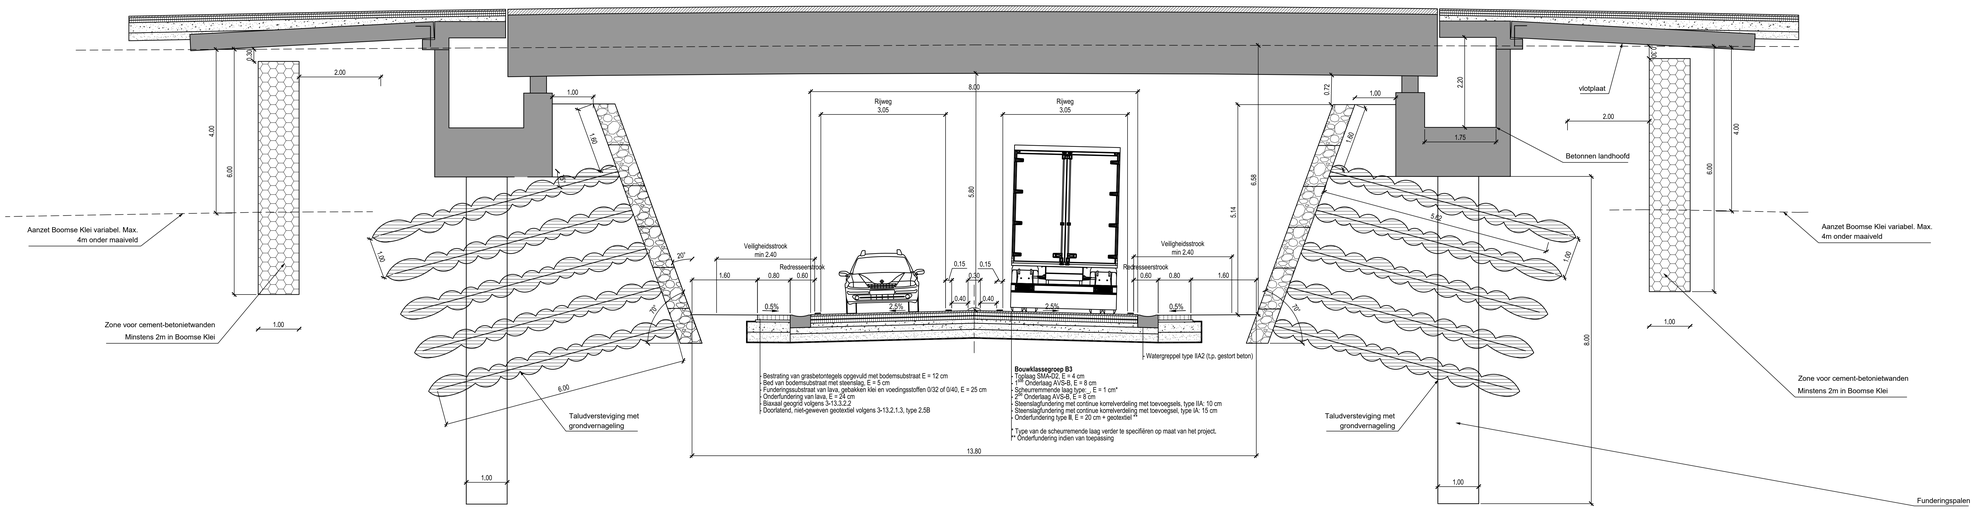

ARCADIS Design & Consultancy for natural and built assets

N171 Rumst

Typedwarsprofielen

Plan 1 van 5 - Schaal : 1/50 - d.d. 06/03/2026

Typeprofielen open bedding

Niet verdiept

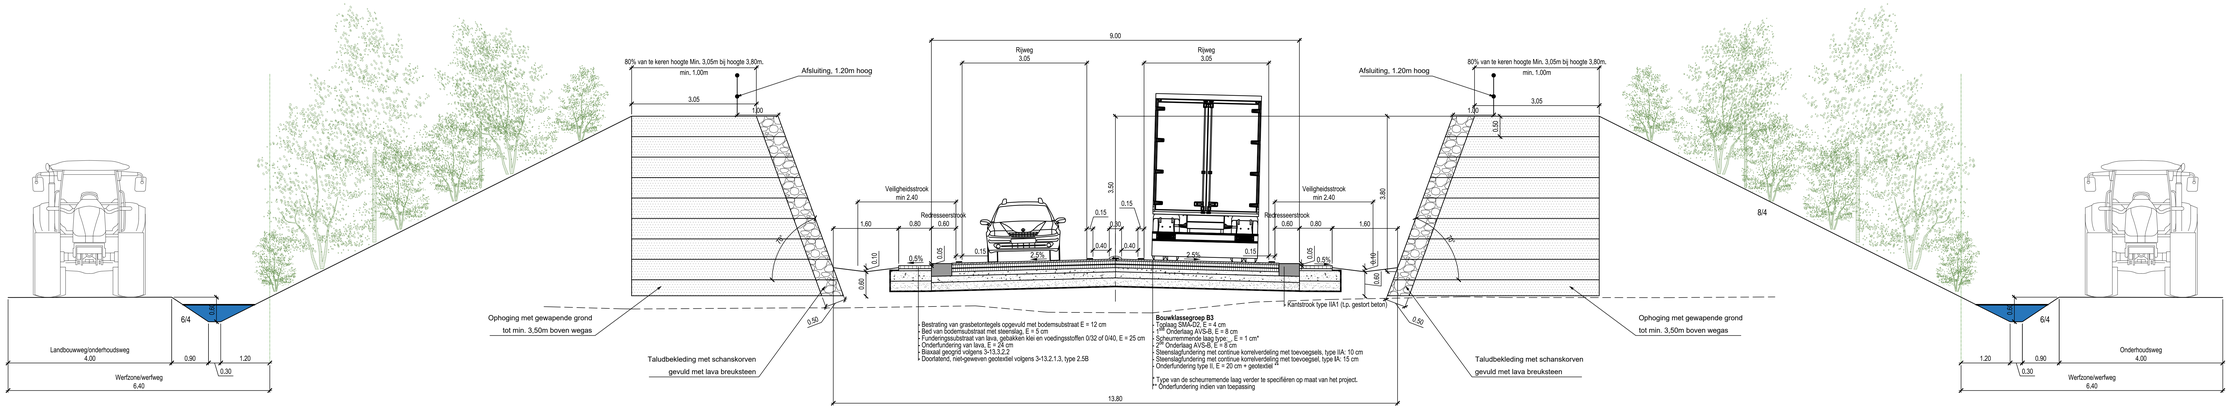

Gedeeltelijk verdiept

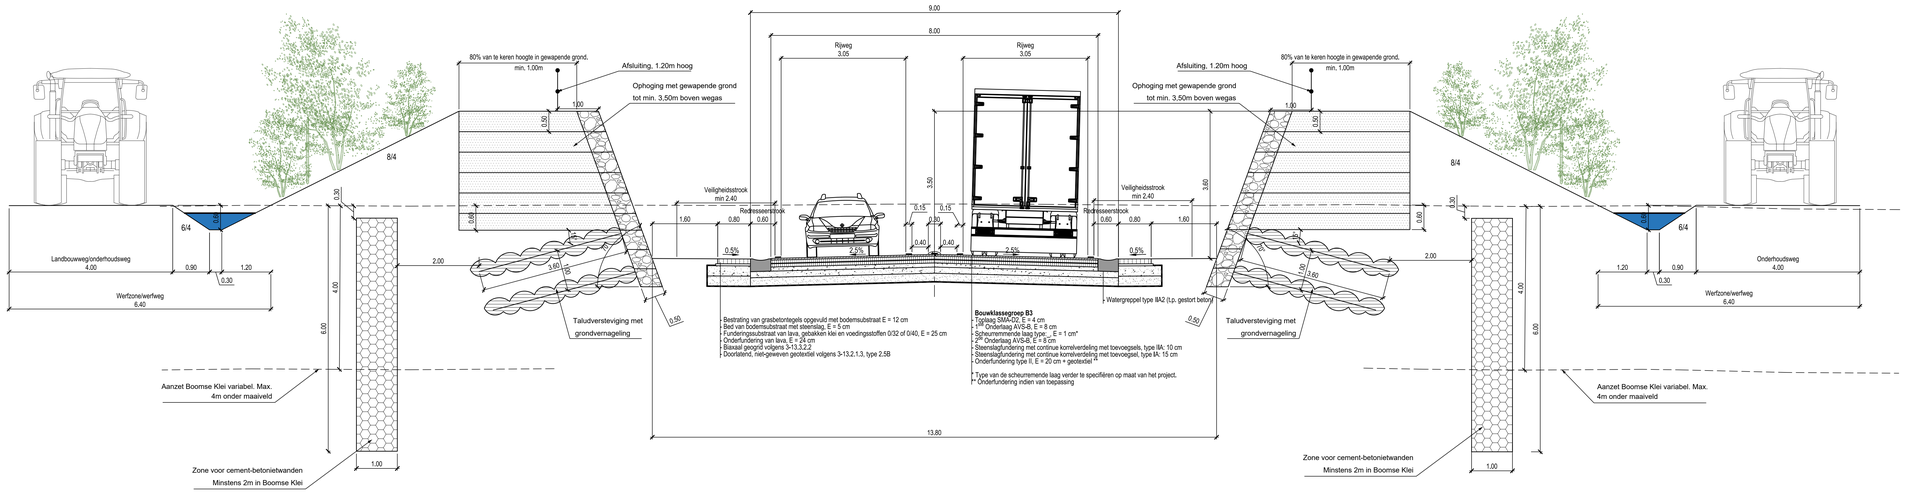

ARCADIS Design & Consultancy for natural and built assets

N171 Rumst

Typedwarsprofielen

Plan 1 van 5 - Schaal : 1/50 - d.d. 06/03/2026

Overkapping gedeeltelijk verdiept

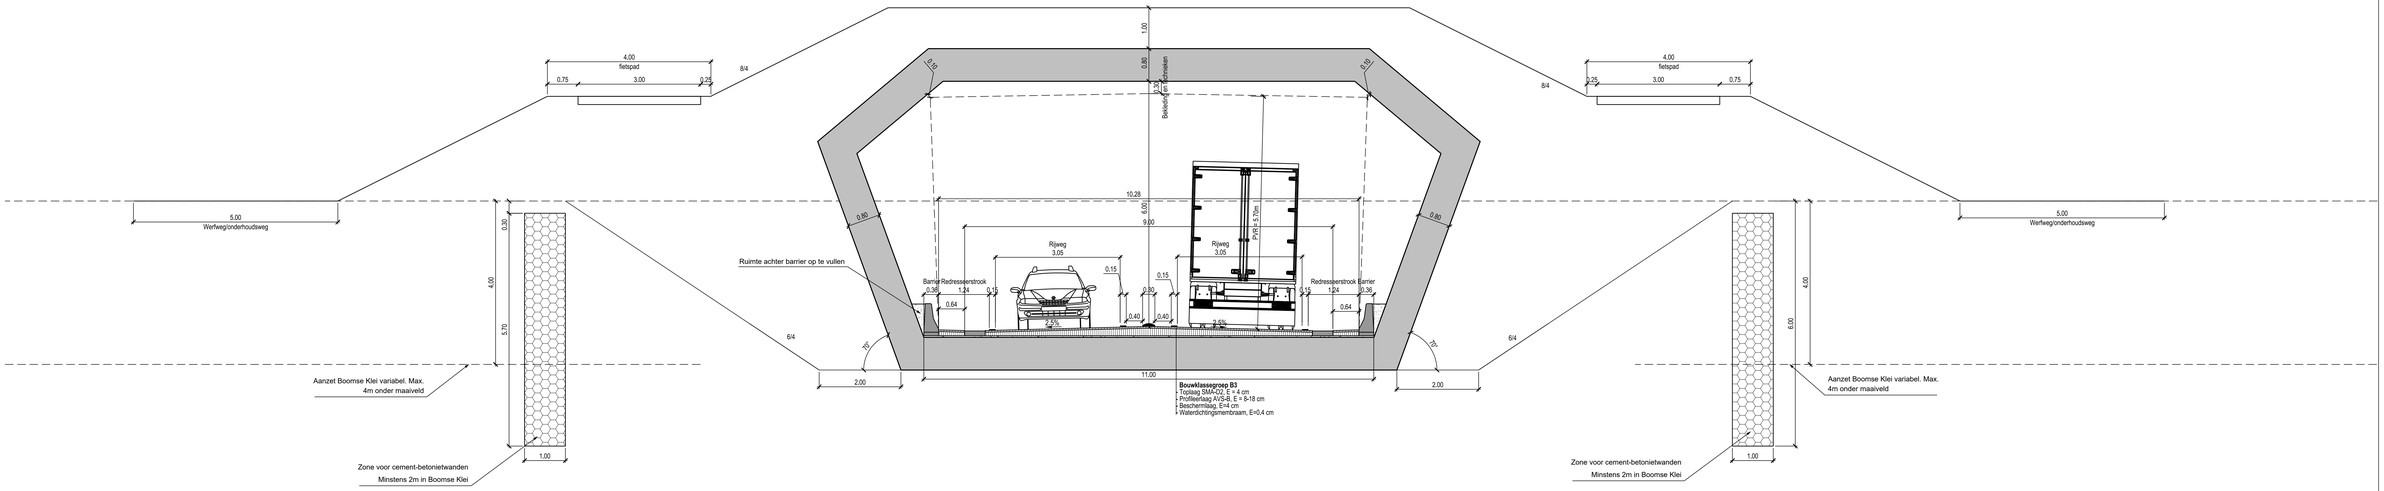

ARCADIS Design & Consultancy for natural and built assets

N171 Rumst
Typedwarsprofielen
Plan 2 van 5 - Schaal : 1/50 - d.d. 06/03/2026

Typeprofielen Eikenstraat

TYPEPROFIEL 1 N171 Toegangshelling ondertunneling Eikenstraat + Op- en Afrit

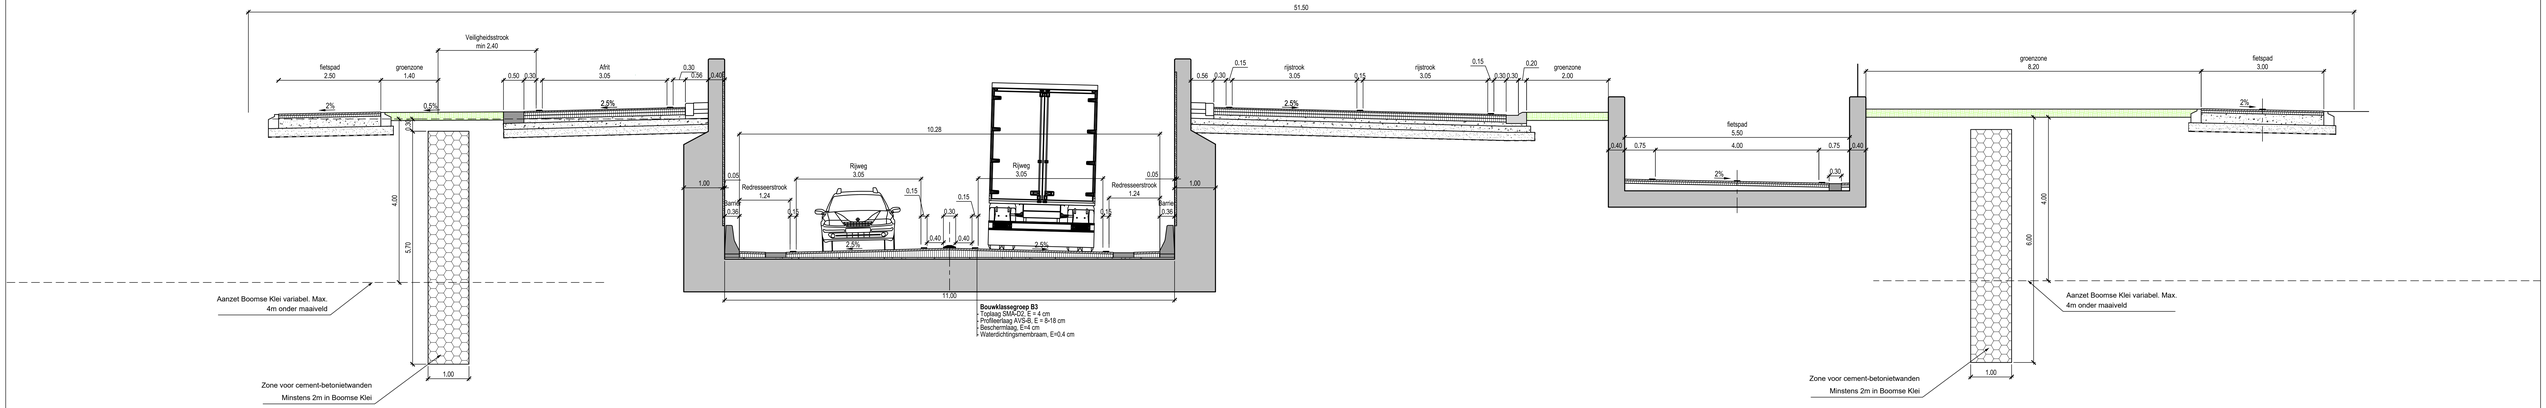

TYPEPROFIEL N171 ondertunneling Eikenstraat

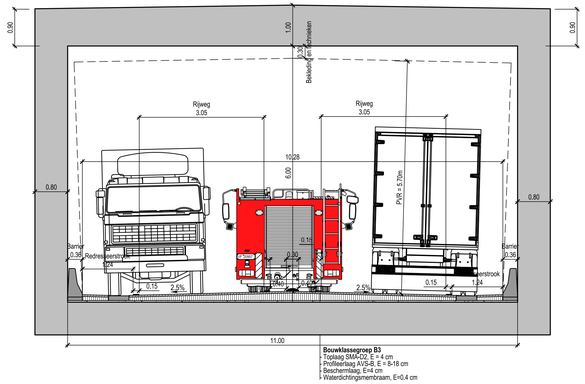

ARCADIS Design & Consultancy for natural and built assets

N171 Rumst
Typedwarsprofielen
Plan 4 van 5 - Schaal : 1/50 - d.d. 06/03/2026

snede 1

ARCADIS

N171 Rumst
typeprofielen segment 1
Schaal : 1/250 - d.d. 12/02/2026

snede 2

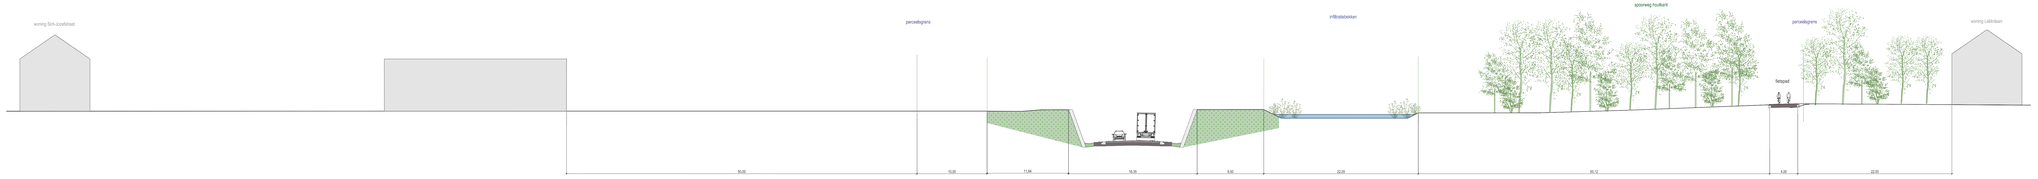

snede 3

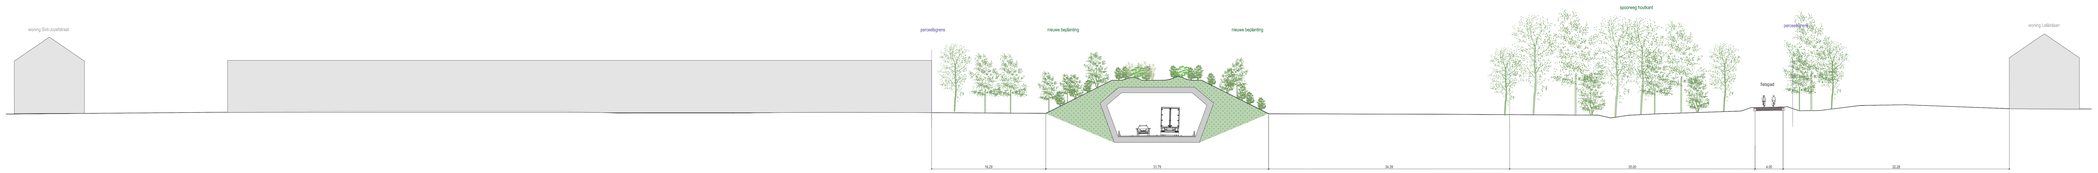

snede 4

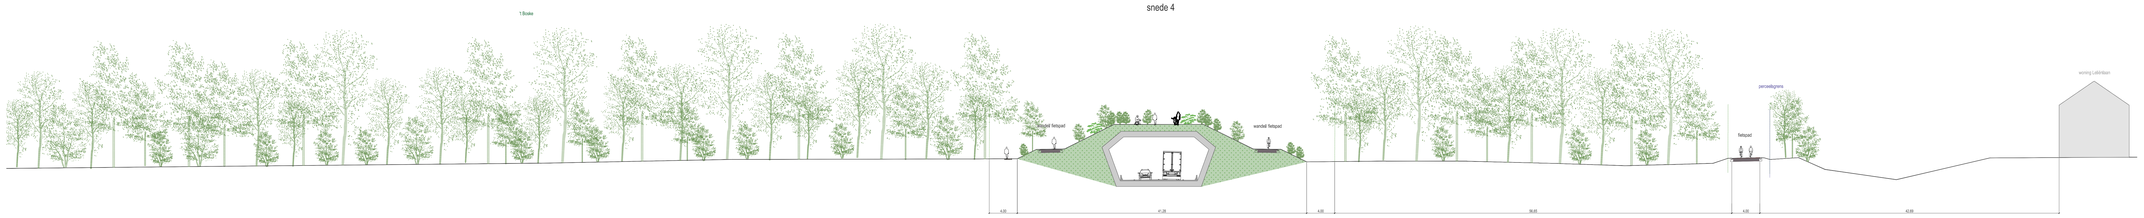

snede 5

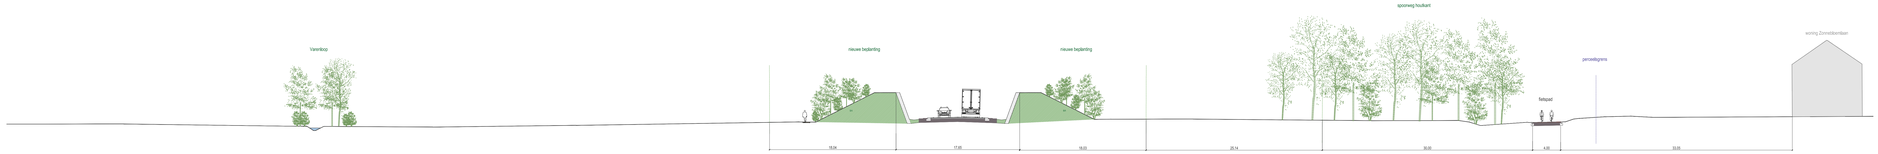

ARCADIS

N171 Rumst
typeprofielen segment 2
Schaal : 1/250 - d.d. 12/02/2026

snede 6

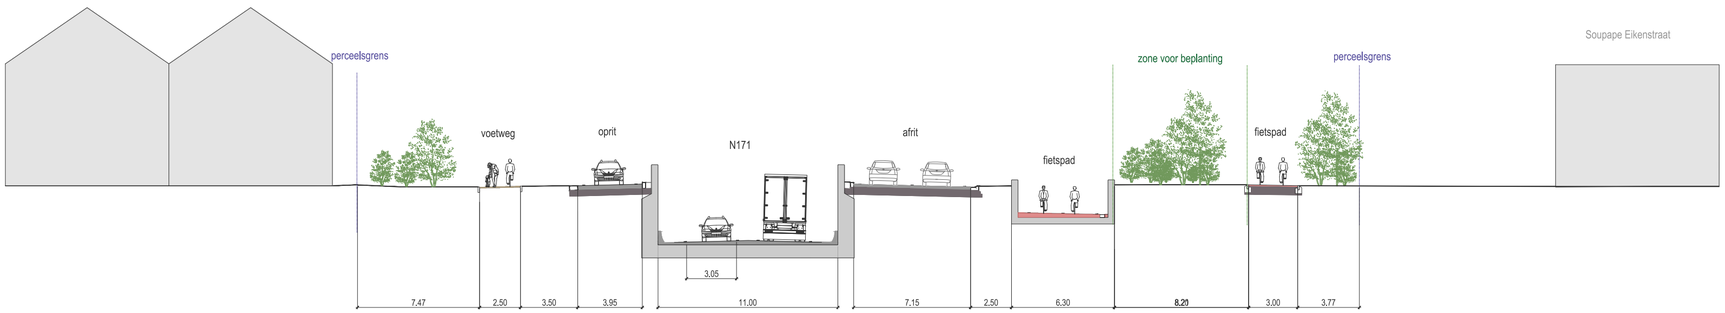

snede 7

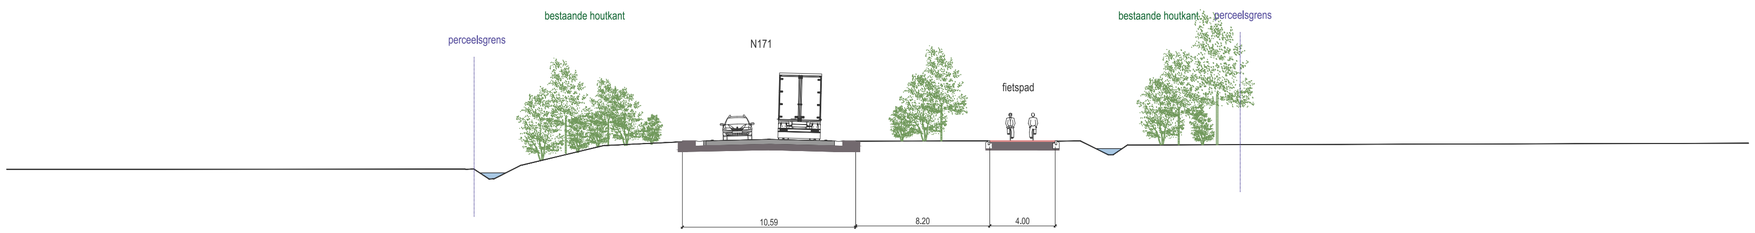

ARCADIS

N171 Rumst
typeprofielen segment 3
Schaal : 1/250 - d.d. 12/02/2026