


Snede TDP2  
Schaal: 1/50

Richting Antwerpen

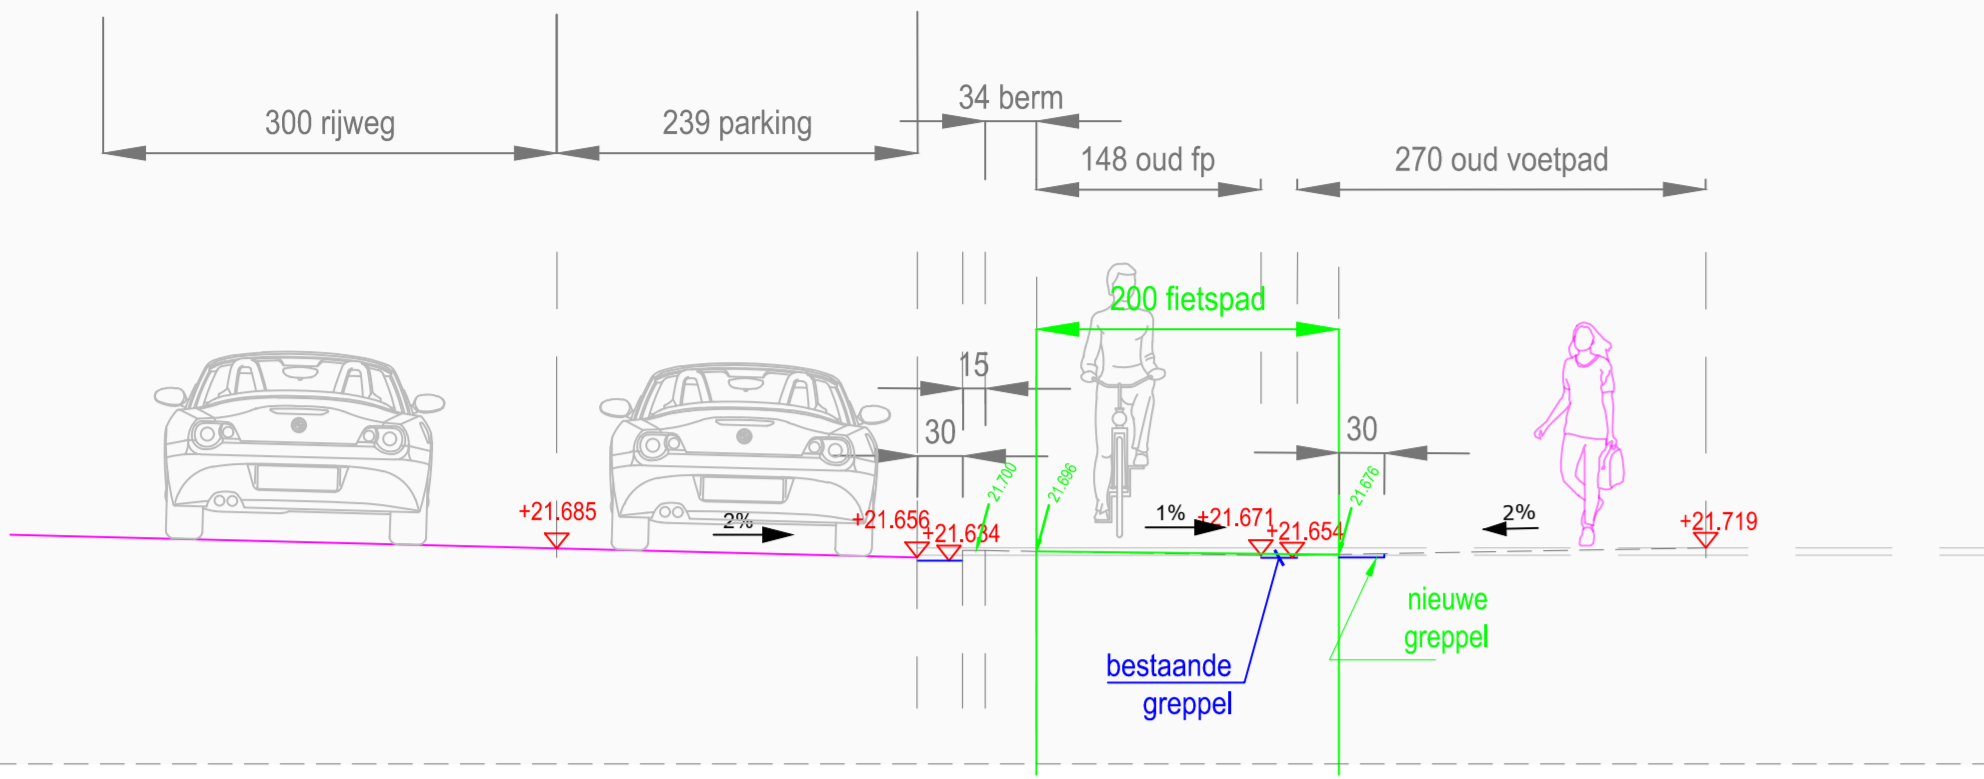

Legende

- nieuwe straatkolk
- bestaande straatkolk
- boordsteen aanrijdbaar
- boordsteen BB 100x20x30
- greppel 30 breed
- boordsteen IA
- boordsteen ID
- gelede tegel 30x30x8
- noppe tegel 30x30x8
- rubber tegel 30x30x8
- halterpaal+haltebord
- zitbank
- vuilnisbak
- schuilrif type B betonsluis 40x150
- schuilrif type A betonsluis 30x100
- schuilrif type D betonsluis 30x100
- kws verharding
- fietspad in rode kws verharding
- fietspadoversteek in rode thermoplaat
- fietsuggesteek
- Perron in grijze betonstraatstenen - halfsteensverband
- voetpad in grijze betonstraatstenen - halfsteensverband
- inrit in dondergrijze betonstraatstenen - alleboegverband
- portiek
- Nieuw aan te planten boom

C	12/06/2023	Aanpassingen allerlei na overleg	BBE		
B	06/06/2023	Aanpassing ligging VOP's en FOP's, etc.	BBE		
A	05/06/2023	Aanpassingen conform overleg	BBE		
-	25/05/2023	eerste uitgave	BBE		
Rev.	Datum	Omschrijving	Getekend	Nagekeken	Goedgekeurd

Klant : AWW

Project: Relancemaatregelen

Titel : ID 145 - Edegem Hove N1 x Edegemsestr. en Hovestraat

Grondplan Ontwerp: Bushaltes en aanpassing kruispunt

Project nr : 21730

Tekening nr : OT-003

Getekend : BBE

Opgemeten : AWW

Eenheid: METER


Revisie: C

Formaat: 1300X594

Schaal: 1/250

**WILLEMEN INFRA**

**WILLEMEN INFRA NV**  
Regio Noord  
noord@willemeninfra.be  
Tel +32 3 660 21 21 - Fax +32 3 665 39 55  
Klinkaardstraat 198 - 2950 Kapellen - België

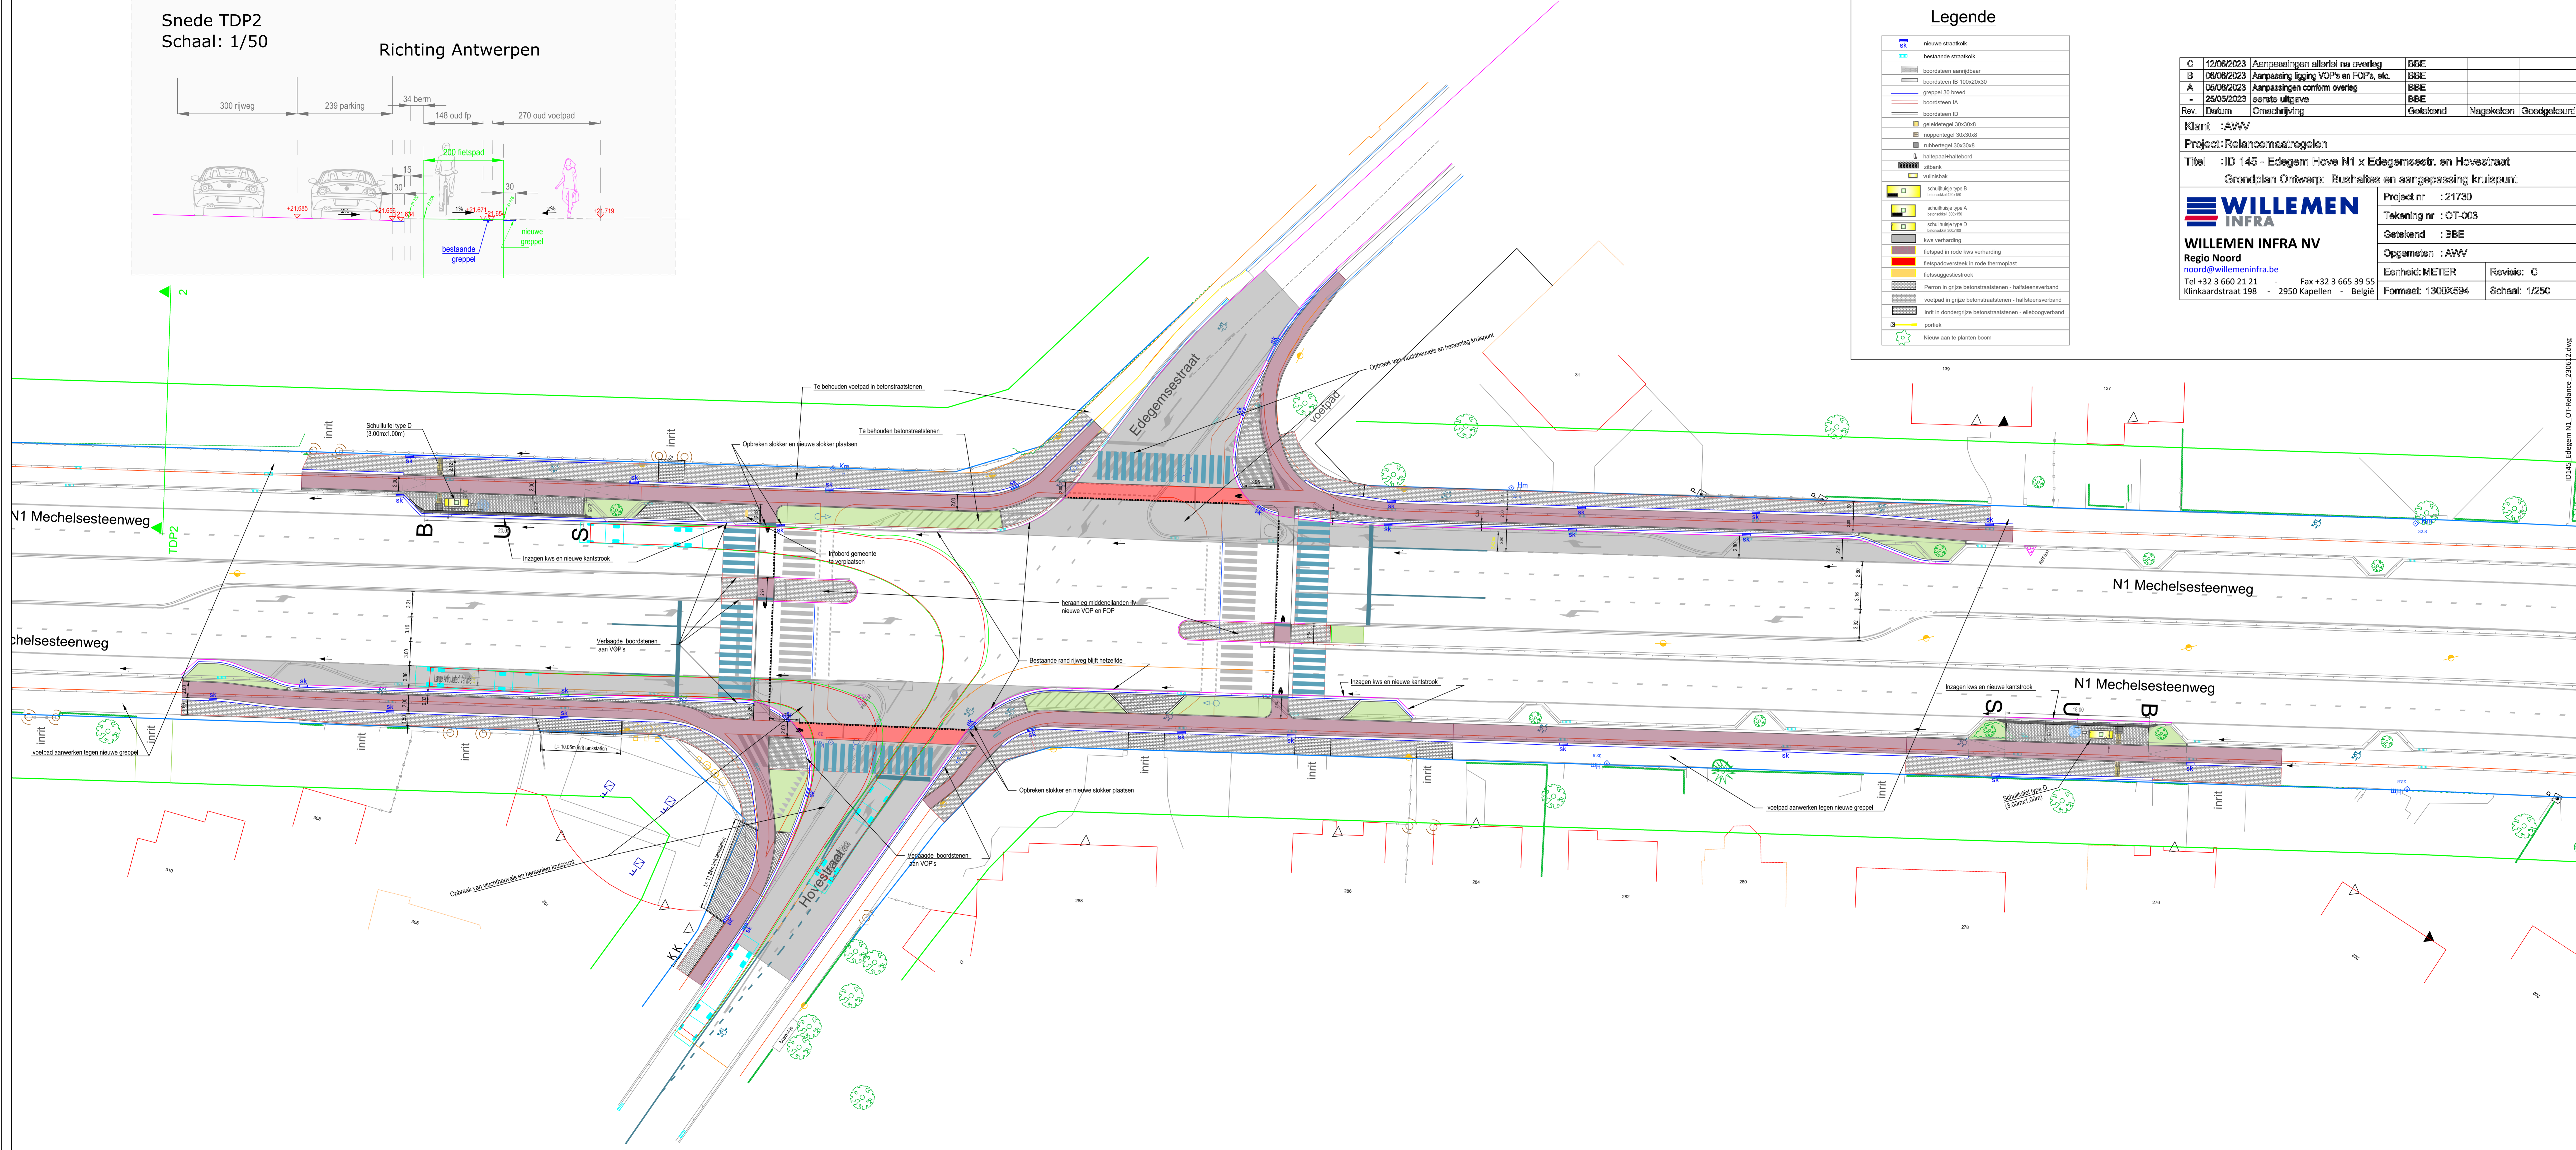

ID145\_Edegem N1\_OT-Relance\_23052.dwg