

# Legende

	nieuwe straatkolk
	bestaande straatkolk
	boordsteen aanrijdbaar
	boordsteen IB 100x20x30
	grijs 30 breed
	boordsteen IA
	boordsteen ID
	geleideegel 30x30x8
	noppentegel 30x30x8
	rubbertegel 30x30x8
	haltepaal+haltebord
	zitbank
	vullnisbak
	schuilhuisje type B betonoktal 40x150
	schuilhuisje type A betonoktal 300x100
	schuilhuisje type D betonoktal 200x100
	kws verharding
	fietspad in rode kws verharding
	fietspadoversteek in rode thermoplast
	fietsuggestestrook
	Perron in grijze betonstraatstenen - halfsteensverband
	voetpad in grijze betonstraatstenen - halfsteensverband
	inrit in dondergrijze betonstraatstenen - elleboogverband
	portiek
	Nieuw aan te planten boom


C	15/06/2023	Aanpassing ontwerp na teams en 3d ontwerp	BBE		
B	06/06/2023	Snede thv wadi en wijziging soort bomen	BBE		
A	01/06/2023	Aanpassing met wadi en wilgenrij	BBE		
-	31/05/2023	eerste uitgave	BBE		
Rev.	Datum	Omschrijving	Getekend	Nagekeken	Goedgekeurd

Klant : AWW  
 Project: Relancemaatregelen  
 Titel : ID 145 - Edegem Hove N1 x Jan Frans Gheylincklaan  
 Grondplan Ontwerp: Bushalte 't Of in Hove

	Project nr : 21730
	Tekening nr : OT-005
	Getekend : BBE
	Opgemeten : AWW
Eenheid: METER	Revisie: C
Formaat: A1	Schaal: 1/250


**WILLEMEN INFRA NV**  
 Regio Noord  
 noord@willemeninfra.be  
 Tel +32 3 660 21 21 Fax +32 3 665 39 55  
 Klinkaardstraat 198 - 2950 Kapellen - België

Brasserie 't Of in Hove

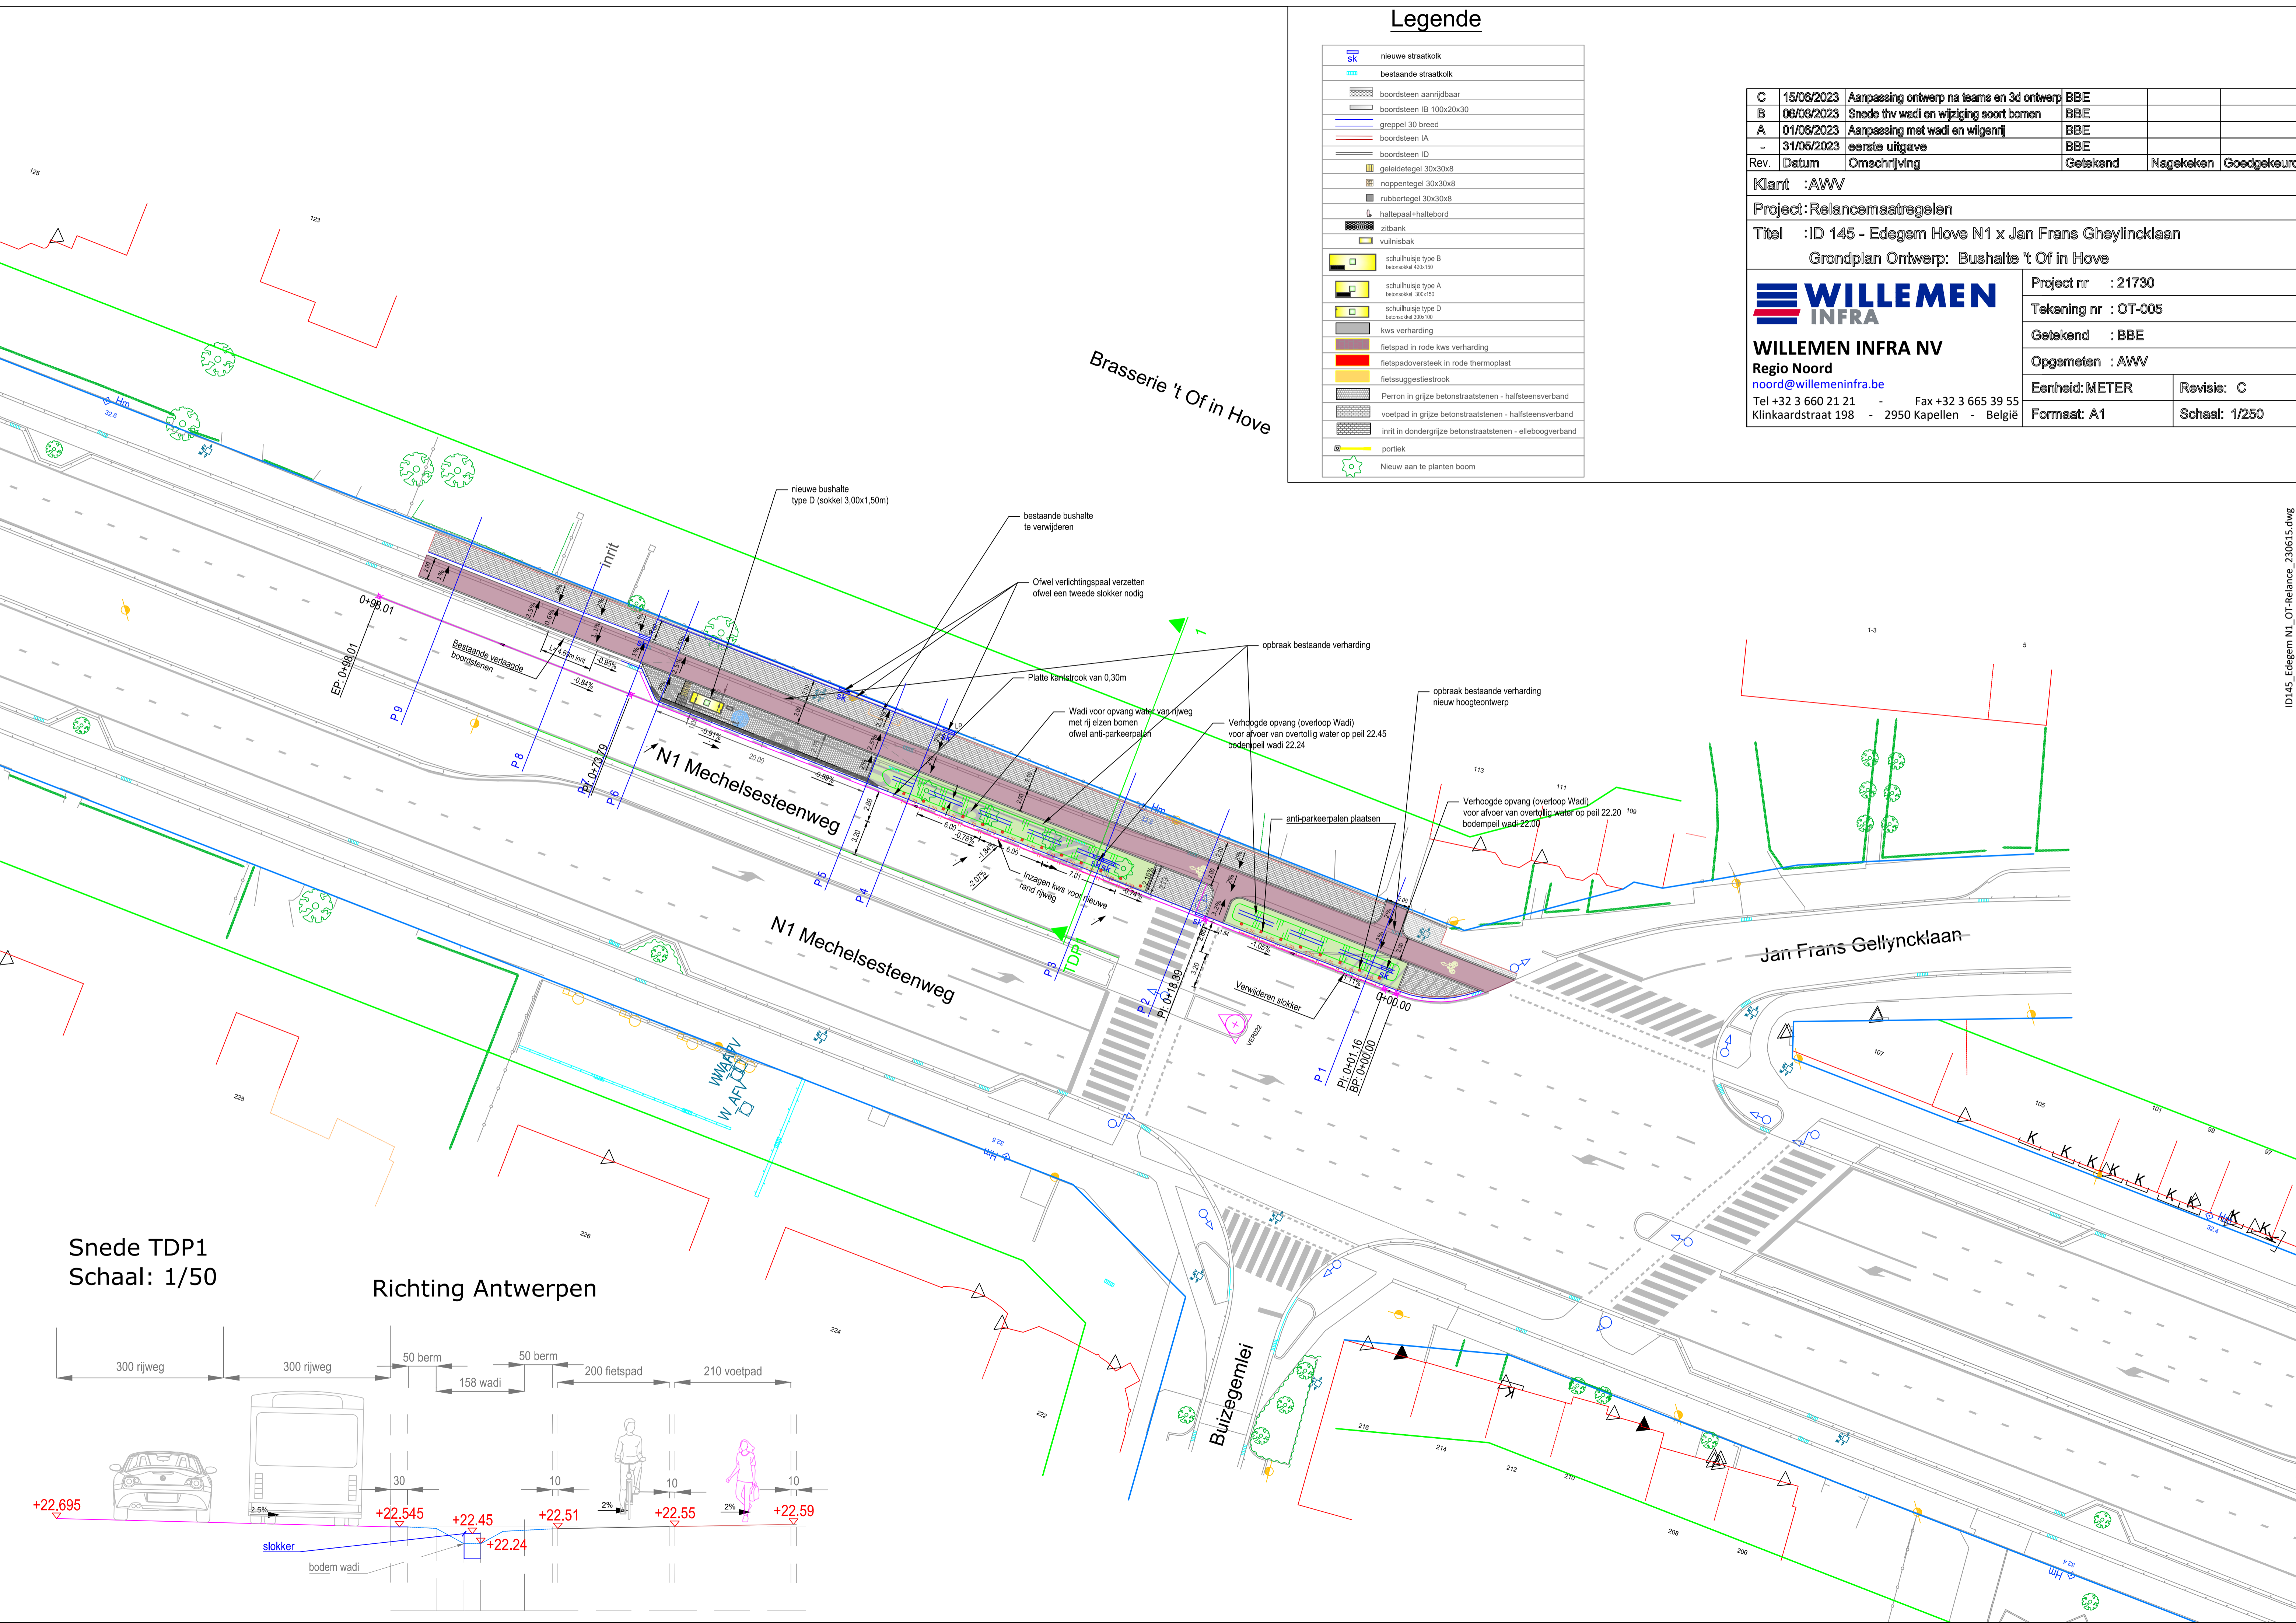

Snede TDP1  
 Schaal: 1/50

Richting Antwerpen

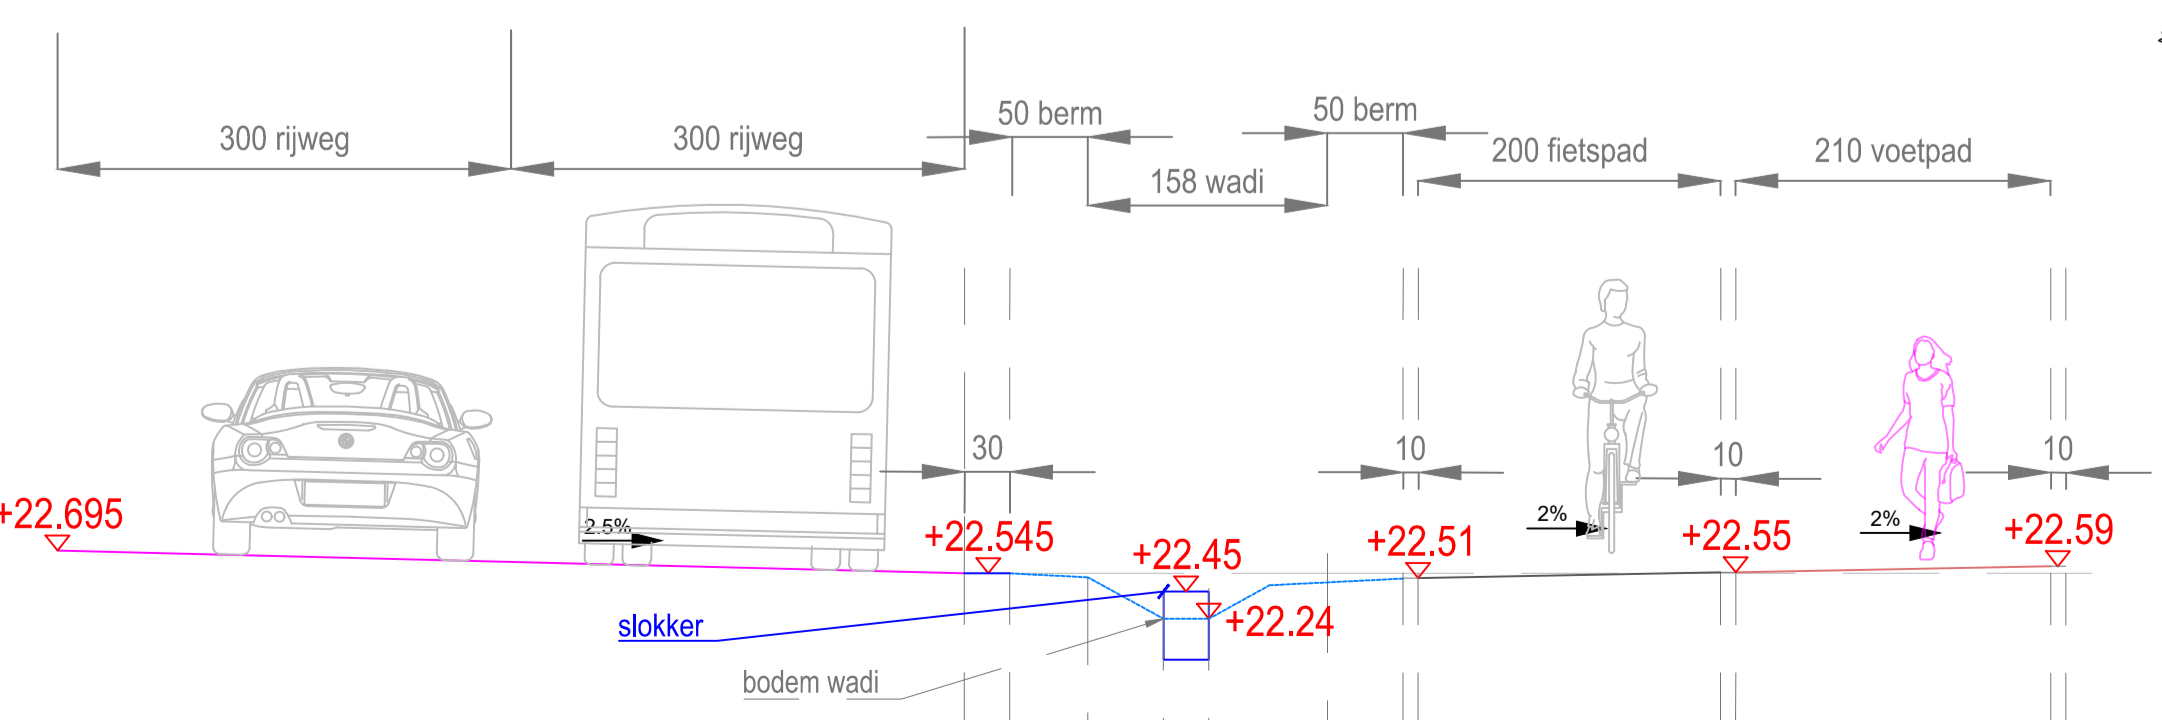

ID145\_Edegem N1\_OT\_Relance\_230615.dwg