
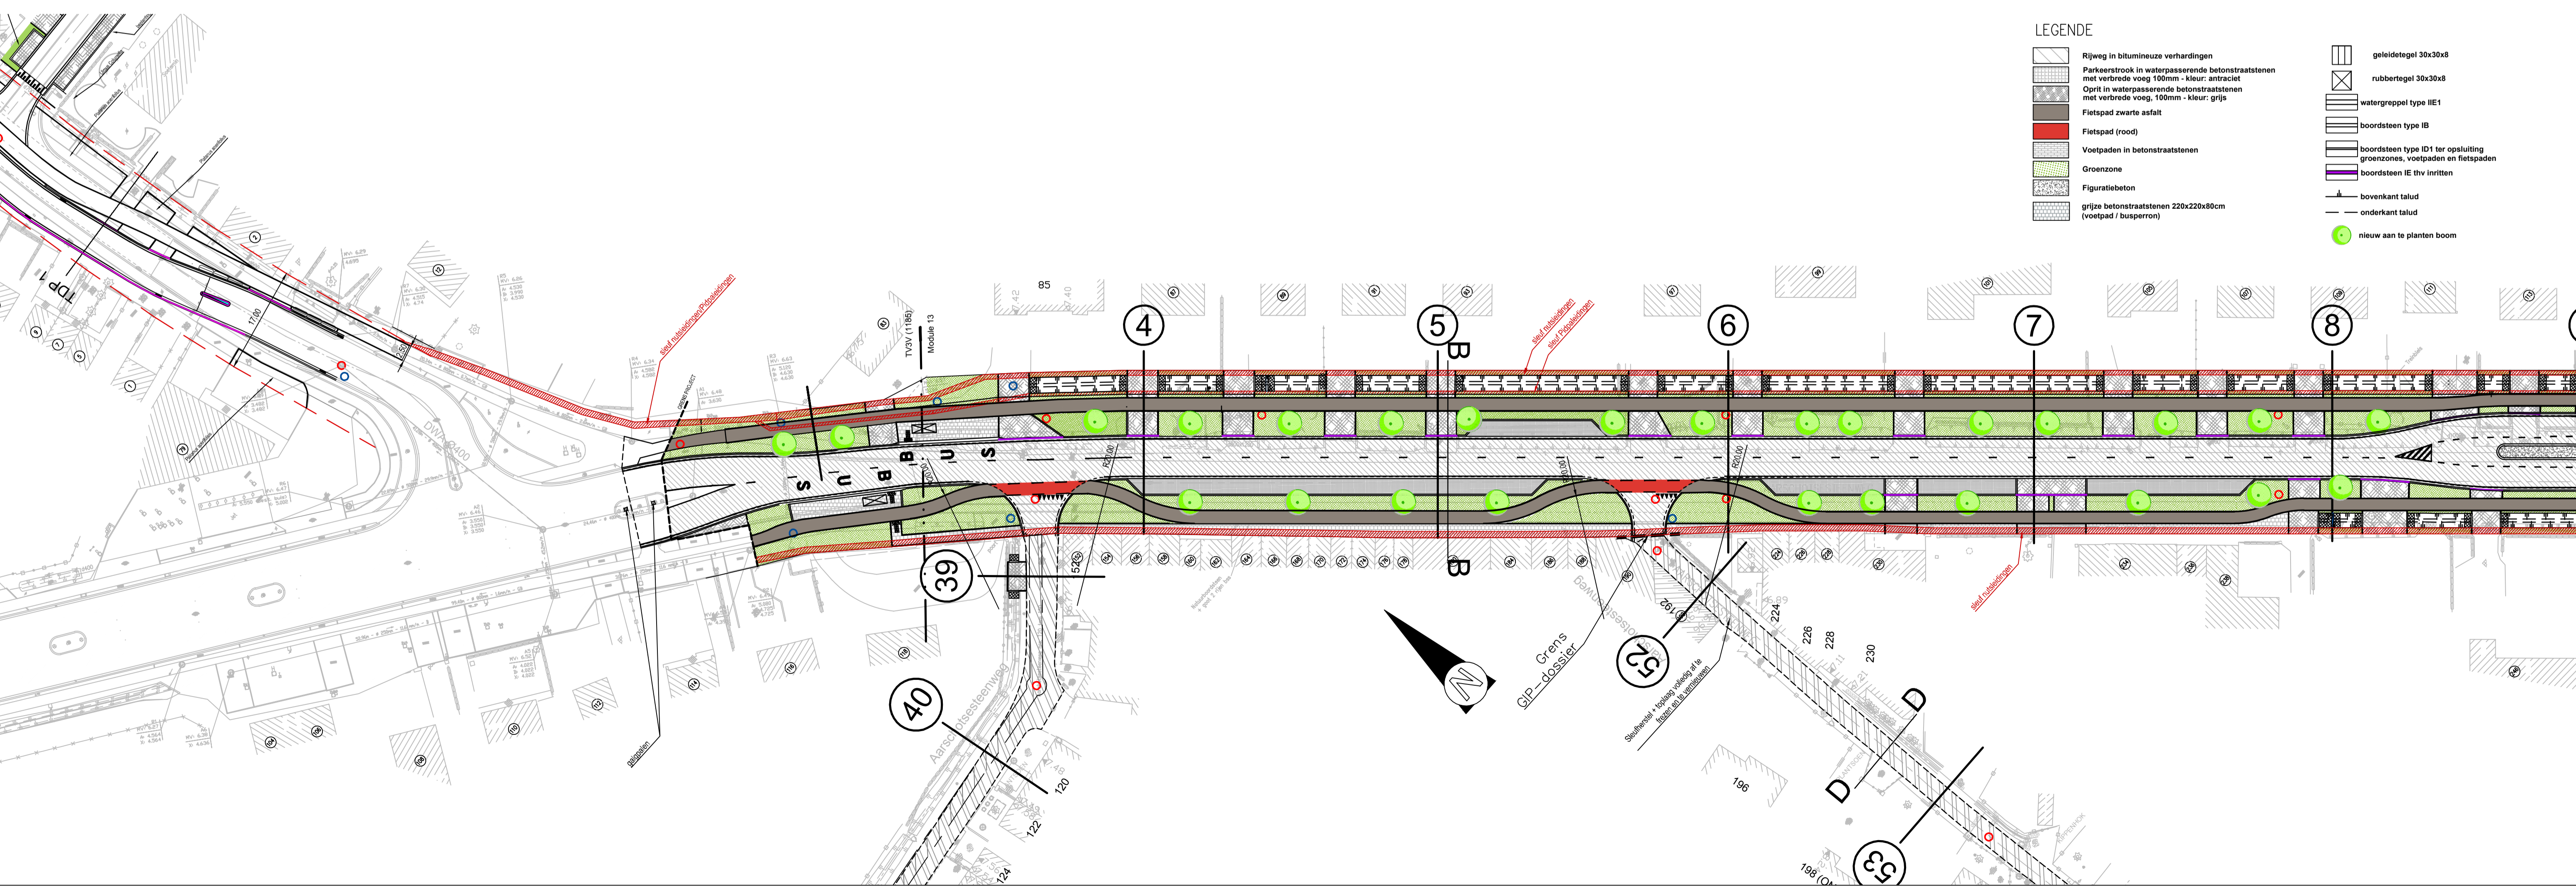
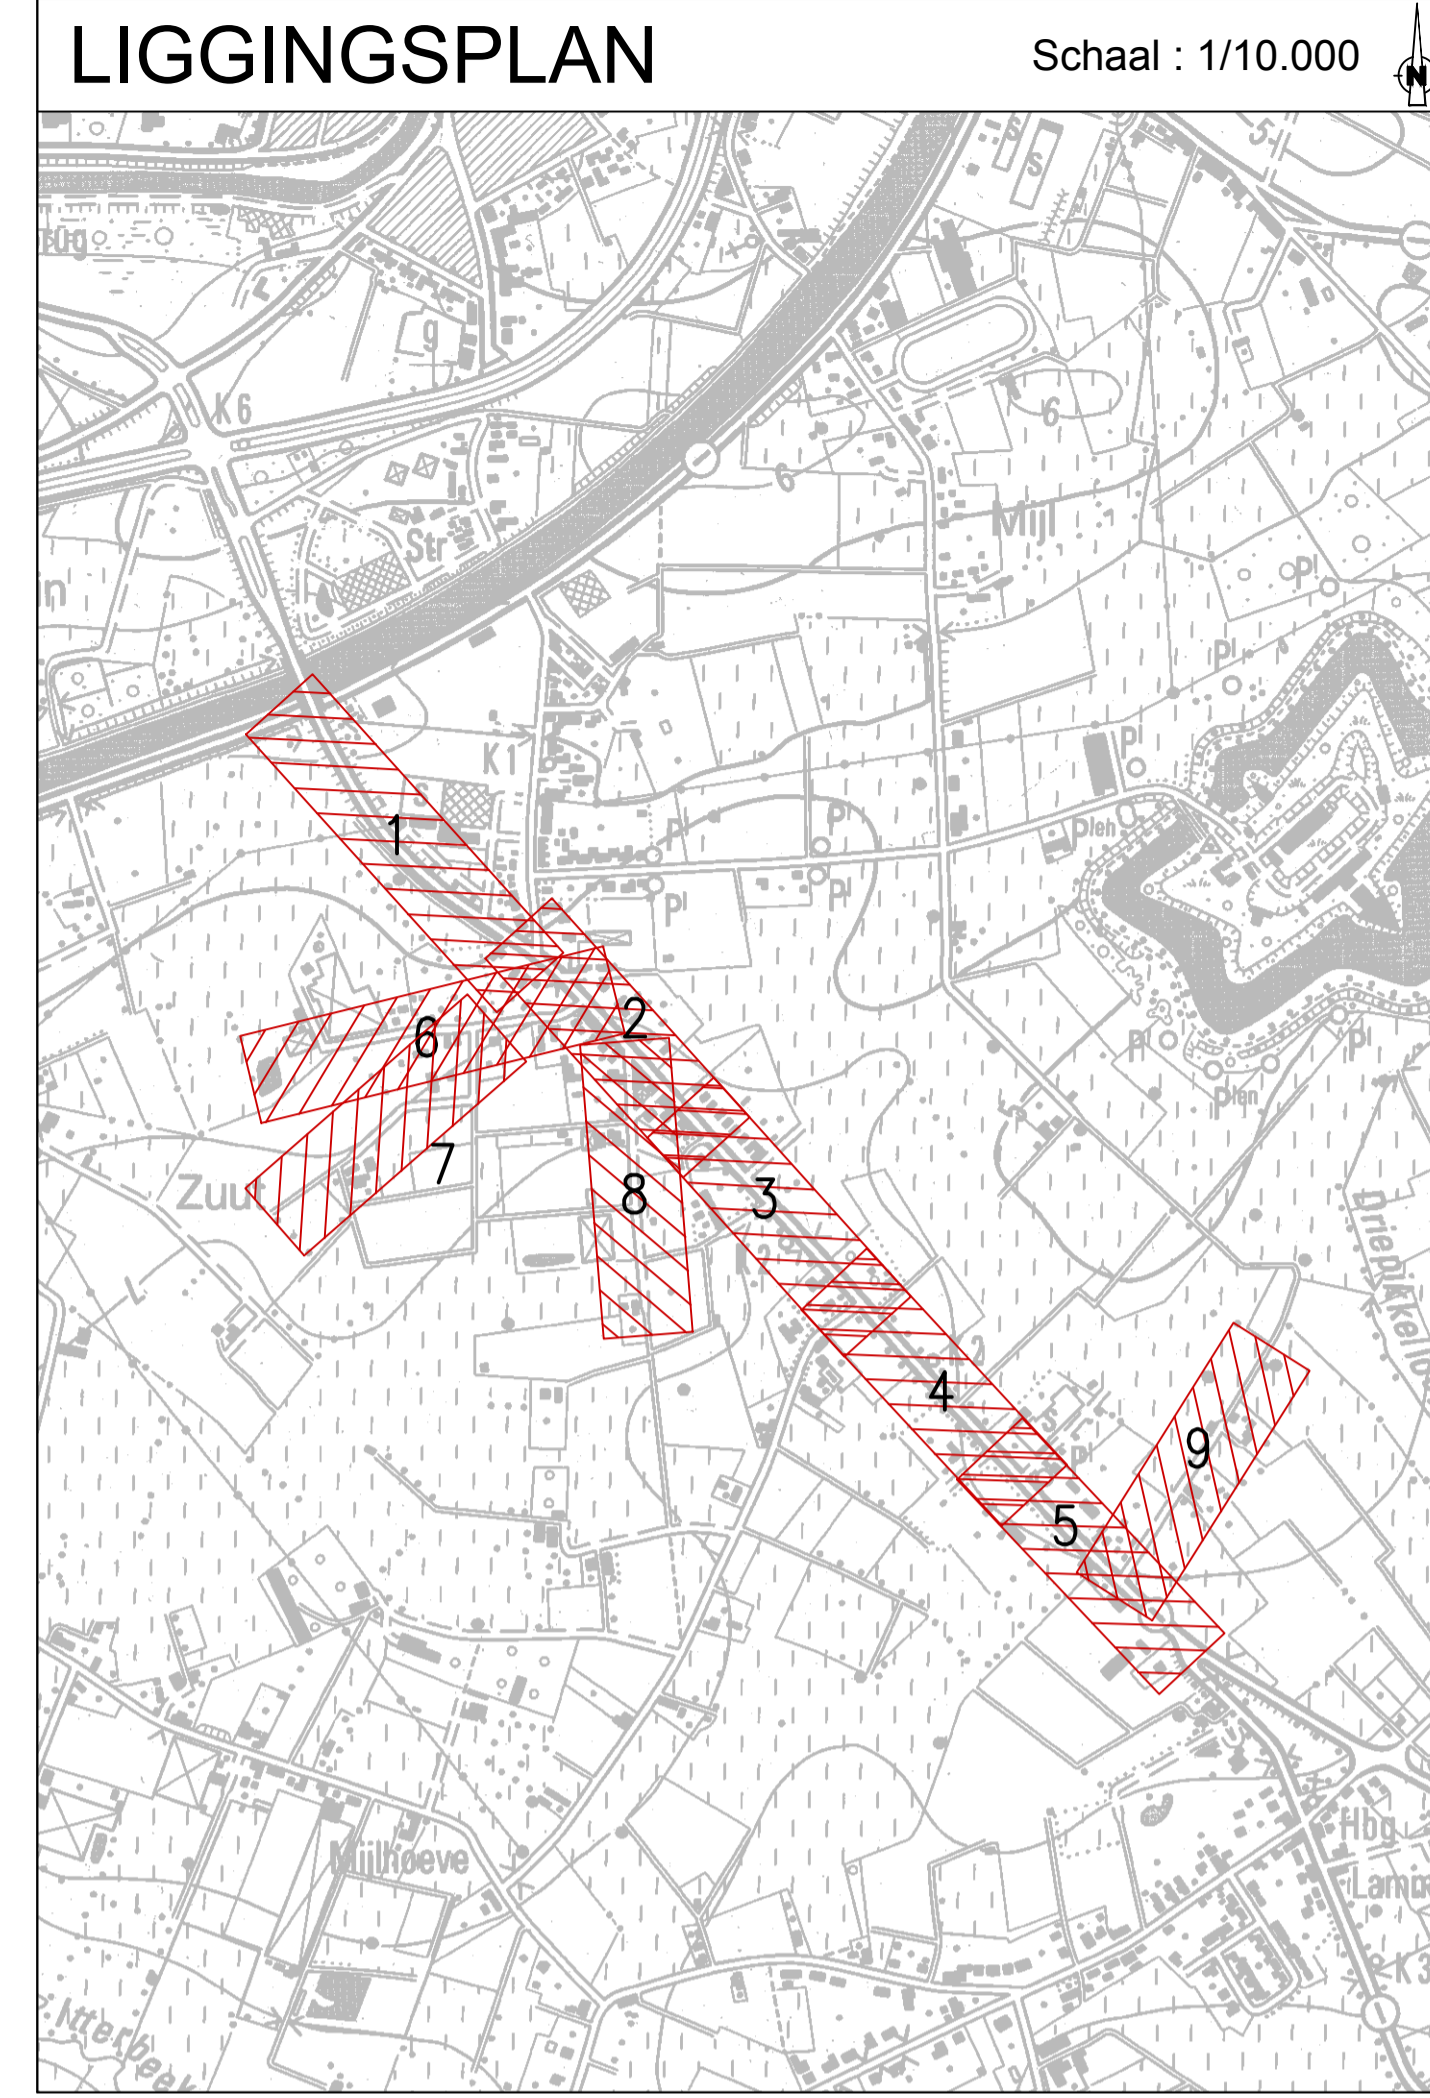


Lengteprofiel

T.A.W. 0.00m

As\_OT-WEG (1)

Profielnummer
Cumulafstand
Bestaand maaiveld
Ontworpen hoogte
Hellingen
Horizontaal alignment

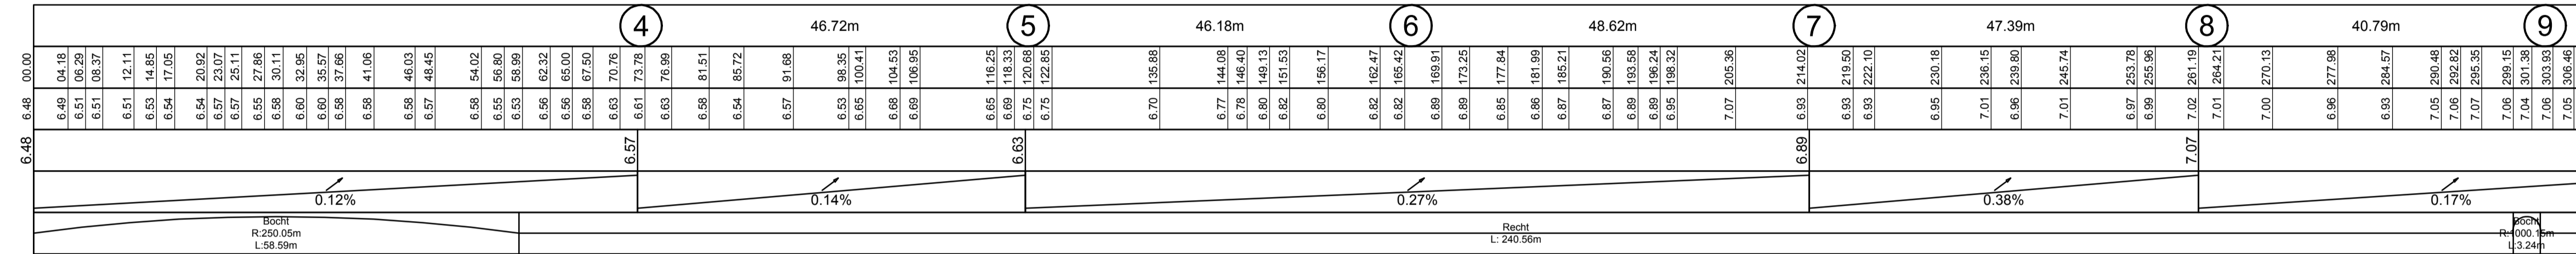

**LEGENDE**

	Rijweg in bitumineuze verhardingen		geleidetegel 30x30x8
	Parkerstrook in waterpassende betonstraatstenen met verbrede voeg 150mm - kleur: antraciet		rubbertegel 30x30x8
	Oprij in waterpassende betonstraatstenen met verbrede voeg, 100mm - kleur: grijs		watergriepel type IE1
	Fietspad zwarte asfalt		boordsteen type IB
	Fietspad (rood)		boordsteen type ID1 ter opsluiting groenzone, voetpaden en fietspaden
	Voetpaden in betonstraatstenen		boordsteen IE thv inritten
	Groenzone		bovenkant talud
	Figuraalbeton		onderkant talud
	grijze betonstraatstenen 220x220x80cm (voetpad / busperoon)		nieuw aan te planten boom

**Vlaanderen**  
is wegen en verkeer

VLAAMSE OVERHEID  
AGENTSCHAP WEGEN EN VERKEER  
Wegen en Verkeer Antwerpen

VAC Anna Bijns  
Lange Kleefstraat 111-113 bus 41, 2018 Antwerpen  
Tel. 03 224 68 11 - Fax. 03 224 68 99  
e-mail: wegen.antwerpen@mow.vlaanderen.be

**Stad Lier**

Gezien en goedgekeurd door de gemeenteraad in zitting van:

De Burgemeester

De Secretaris

Het Provinciaal Bestuur

**PROVINCIE ANTWERPEN**  
**STAD LIER**

**FIETSPADEN AARSCHOTSESTEENWEG (N10)**  
**KILOMETERPUNT 11.6 TOT 13.8**

**SWECO**

vestiging Berchem  
Posthofbrug 2-4  
B-2600 Berchem  
T +32 3 608 10 96  
www.swecobelgium.be

Projectleider  
Lars Buttiers

DATUM	HISTORIEK	TEKENAAR	DATUM	HISTORIEK	TEKENAAR
H 22/12/2020	ONTWERP	KST			
G 05/05/2020	AANPASSINGEN ONDERHANDELINGEN	KST			
F 05/12/2017	OPMERKINGEN AWW INRITTEN	AWW	N	aug 2022	Wijziging wegens en riolering
E 26/08/2017	ONTWERP	AWW	M	april 2022	Wijziging wegens en riolering
D 01/05/2017	ONTWERP	AWW	L	feb 2022	Wijziging wegens en riolering
C 02/12/2009	ONTWERP	VVE	K	jan 2022	Wijziging wegens en riolering
B 04/06/2008	PAC-PROJECTNOTA	NJA	J	dec 2021	Wijziging wegens en riolering
A 24/04/2008	GBC-PROJECTNOTA	NJA	I	nov 2021	Wijziging wegens en riolering

**PLAN ONTWERPEN WEGENIS**

Deel 2

FASE	SCHAAL	PLANOPP (m²)	PROJECTNUMMER	PLANNUMMER	UITGAVE
ONTWERP	1/500	0.62	<b>238870</b>	<b>5.2</b>	<b>N</b>