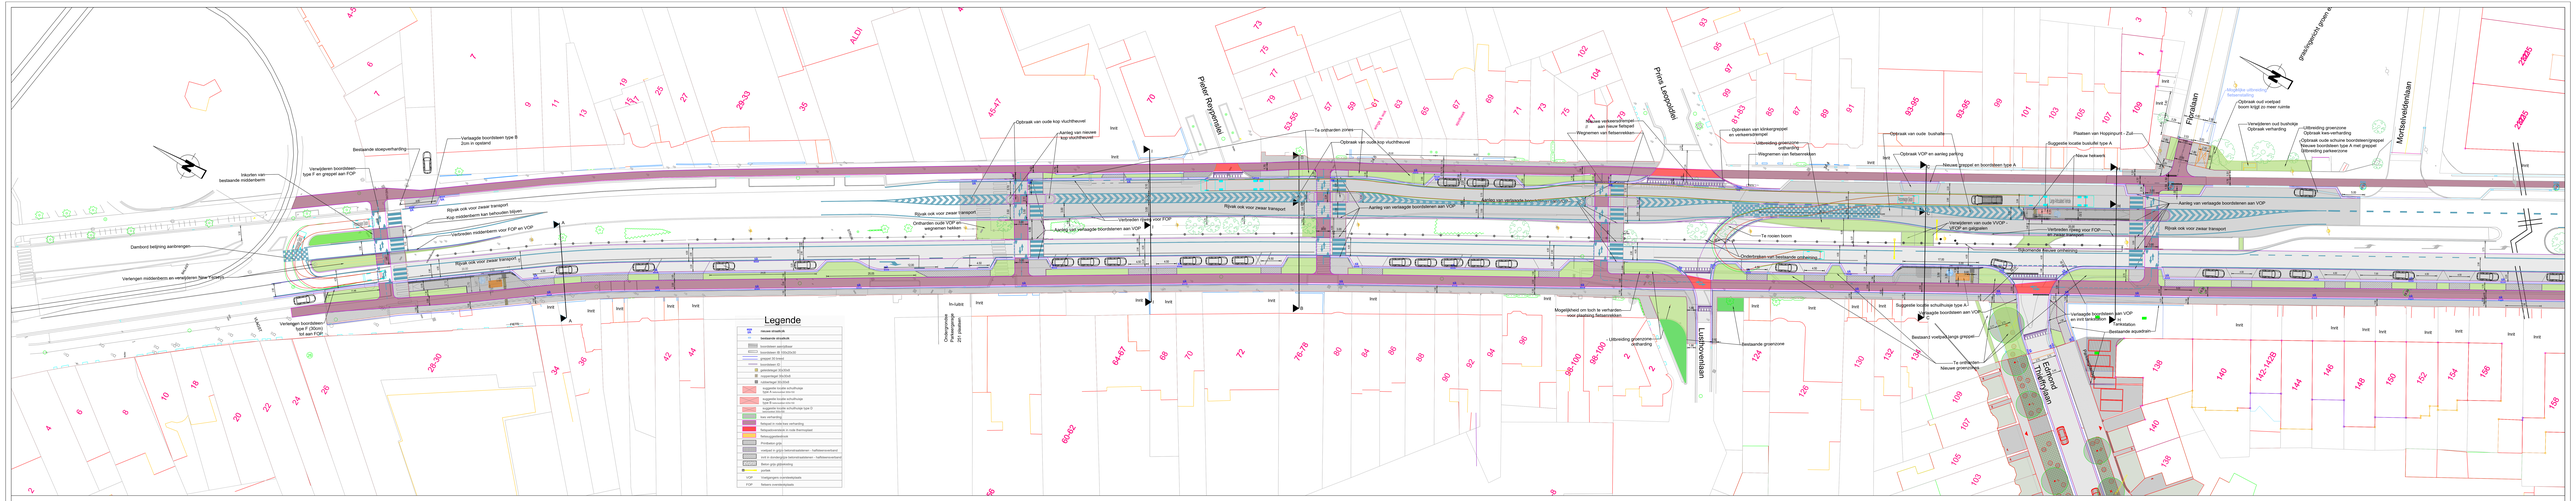
Legende
nieuwe situatie
bestaande situatie
boomkoker aanplanten
boomkoker IB 150x150x5
greppel 30 breed
aanplantvak IB
geleidingen 30x30x8
coppermagnet 30x30x8
rotsmagnet 30x30x8
suggestie locatie schuifhuizje type A (bij A-nieuwe situatie)
suggestie locatie schuifhuizje type A (bij B-nieuwe situatie)
suggestie locatie schuifhuizje type D (nieuwe situatie)
kas verharding
fietspad in rode/roze verharding
fietspadverbreding in rode/roze/oranje
fietspaddeel
Fietsbeton grijs
verkeer in grijs/ betonstraatstenen - halfbeton/verharend
rood in donkergrijs/ betonstraatstenen - halfbeton/verharend
Beton grijs gebleemd/rig
zwarte
VOP Verlaagdegrens-voorleesplaats
FOP Nature overleesplaats
Rijpad ook voor zwaar transport
Aanleg van verlaagde boordstenen aan VOP
Verlengen middenbeton van VOP en VOP
Verlengen boordsteen van VOP en inrit tankstation
Bestaande aquadrain
Bestaand voetpad langs greppel
Te verwijderen Nieuwe grenszone
Te behouden bestaande boordstenen
Verwijderen oude weer en beligging
Te behouden verharding middenland
Aanpassen middenland door verbreding fietspad
Aansluiten op bestaand fietspad in kas
Klinkerverharding vervangen in kas
Behouden van bestaande verlaagde boordstenen
Verwijderen boordstenen aan FOP
Verlengen middenbeton van FOP en VOP
Verlengen boordsteen van VOP en inrit tankstation
Verwijderen van oude VVOP, VFOP en gelegaten
Verlengen boordsteen van VOP en inrit tankstation
Verwijderen van oude VVOP, VFOP en gelegaten
Verwijderen van oude bushalte
Verwijderen oud bushokje
Opbraak verharding
Uitbreiding grasvlak
Uitbreiding grasvlak verharding
Opbraak oude schuine boordsteengrepel
Nieuwe boordsteen type A met greppel
Uitbreiding parkeerzone
Plaatsen van Hoppinpunt - Zuil
Nieuwe hekwerk
Suggestie locatie buitulhjz type A
Opbraak VOP en aanleg parking
Nieuwe greppel en boordsteen type A
Opbraak van oude bushalte
Opbraak van oude kop vluchtheuvel
Aanleg van nieuwe kop vluchtheuvel
Te ontharden zones
Opbraak van oude kop vluchtheuvel
Nieuwe verbeeraanlanger aan beide fietspad
Wegmaren van fietsenrekken
Uitbreiding grasvlak verharding
Opbraak van klinkergrepel en verkeersdrempel
Te rooien boom
Ondersteuken van bestaande onbemiing
Mogelijkheid om toch te verharden voor plaatsing fietsenrekken
Bestaande grasvlak
Bestaande stoepverharding
Verwijderen boordsteen type F en greppel aan FOP
Intarten van bestaande middenbeton
Dambord belijning aanbrengen
Verlengen middenbeton en verwijderen New Jersey
Verlengen boordsteen van 150cm. tot aan FOP
Verlaagde boordsteen type B 2cm in opstand
Onderzoeksgebied Bodem 251 peilpunten
In-/uitrit
Mogelijke uitbreiding fietsenstalling
Molenstraat
Molenlei
Athenia
Uitrit parking
Invit parking
Orthodoxe
Grens openbaar domein
Zone verlaagde type B voor FOP, inrit en overrijdbare werkzone
VRI palen te verplaatsen
N1 Mechelseesteenweg
