
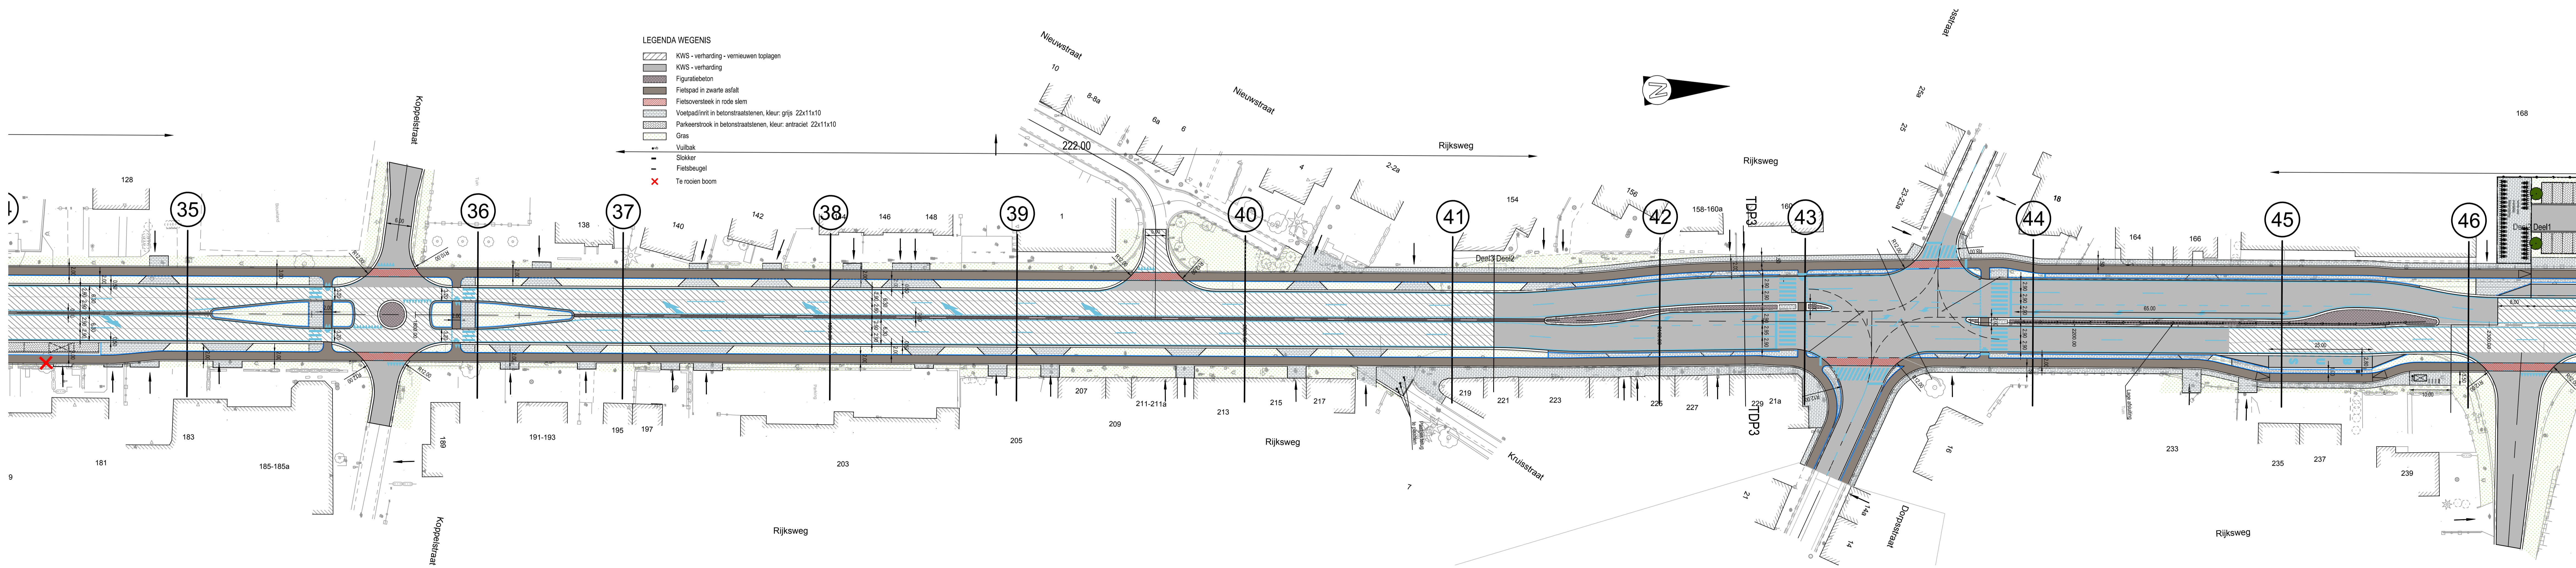


N78 oost

Lengteprofiel

T.A.W. 30.00m

as Rijksweg N78

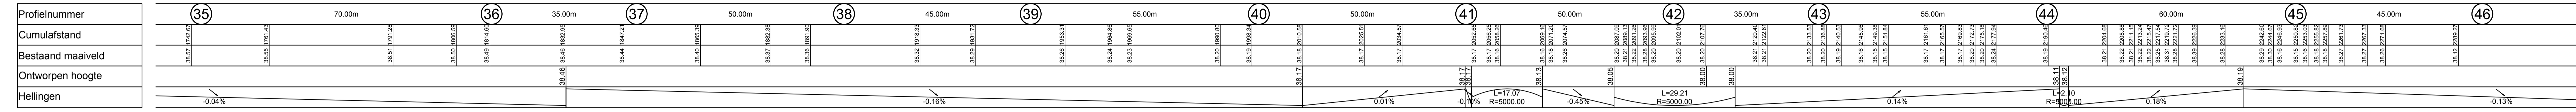

- LEGENDA WEGENIS
- KWS - verharding - vernieuwen toptagen
 - KWS - verharding
 - Figuratiebeton
 - Fietspad in zwarte asfalt
 - Fietsoversteek in rode slem
 - Voetpad (niet in betonstraatsloten, kleur: grijs 22x11x10)
 - Parkeerstrook in betonstraatsloten, kleur: antraciet 22x11x10
 - Gras
 - Vuilbak
 - Stokker
 - Fietsbeugel
 - Te roeien boom

Vlaanderen
is wegen en verkeer

VLAAMSE OVERHEID
AGENTSCHAP WEGEN EN VERKEER
Wegen en Verkeer Limburg

VAC Hendrik van Voeldeke
Koningin Astridlaan 50 bus 4, 3500 Hasselt
Tel. 011 74 23 00
e-mail: wegen.limburg@mow.vlaanderen.be

Studiebureau: Projectleider: Manager: Manja Meers Teamleider: Marc Van Moorsel	<p>Versting Hasselt Herkenbosdreef 65, bus 317 B-3500 Hasselt T +32 33 26 58 70 F +32 33 26 58 80 www.swecogroup.be</p>	Projectnummer: AID-nummer: plotbestand: Cad-bestand:	AID-nummer: WL/INV/N78/11/U1 18050053_I_WEG_01-4.1.4.pdf 18050053_I_WEG_01.zip																		
Dossiergegevens extern: Nagezien door de verantwoordelijke ingenieur, Hasselt, ing. Peter Stulens Gezien en goedgekeurd door de dir. ir. investeringen, Hasselt,		Nummer van het plan: 1M3D8G 0 035450 00 entiteitscode prefix volgnummer fase index Datum opmaak: 29/09/21 Aangebrachte wijzigingen: <table border="1" style="width: 100%; border-collapse: collapse;"> <thead> <tr> <th>Ind.</th> <th>Aard</th> <th>Datum</th> </tr> </thead> <tbody> <tr><td> </td><td> </td><td> </td></tr> <tr><td> </td><td> </td><td> </td></tr> <tr><td> </td><td> </td><td> </td></tr> <tr><td> </td><td> </td><td> </td></tr> <tr><td> </td><td> </td><td> </td></tr> </tbody> </table>		Ind.	Aard	Datum															
Ind.	Aard	Datum																			
ir. Dieter VAN DEN LANGENBERGH																					
<p>N78 GEMEENTE DILSEN-STOKKEM</p> <p>Aanleg fietspaden en riolering N78 Lanklaar</p> <p>ONTWORPEN WEGENIS GRONDPLAN EN LENGTEPROFIEL - deel 4</p>																					
Afmetingen plan 0.594 x 1.470 = 0.87m ²		Schaal 1:500 - 1:100																			
		Kilometerpunten van 22.450 tot 25.300																			