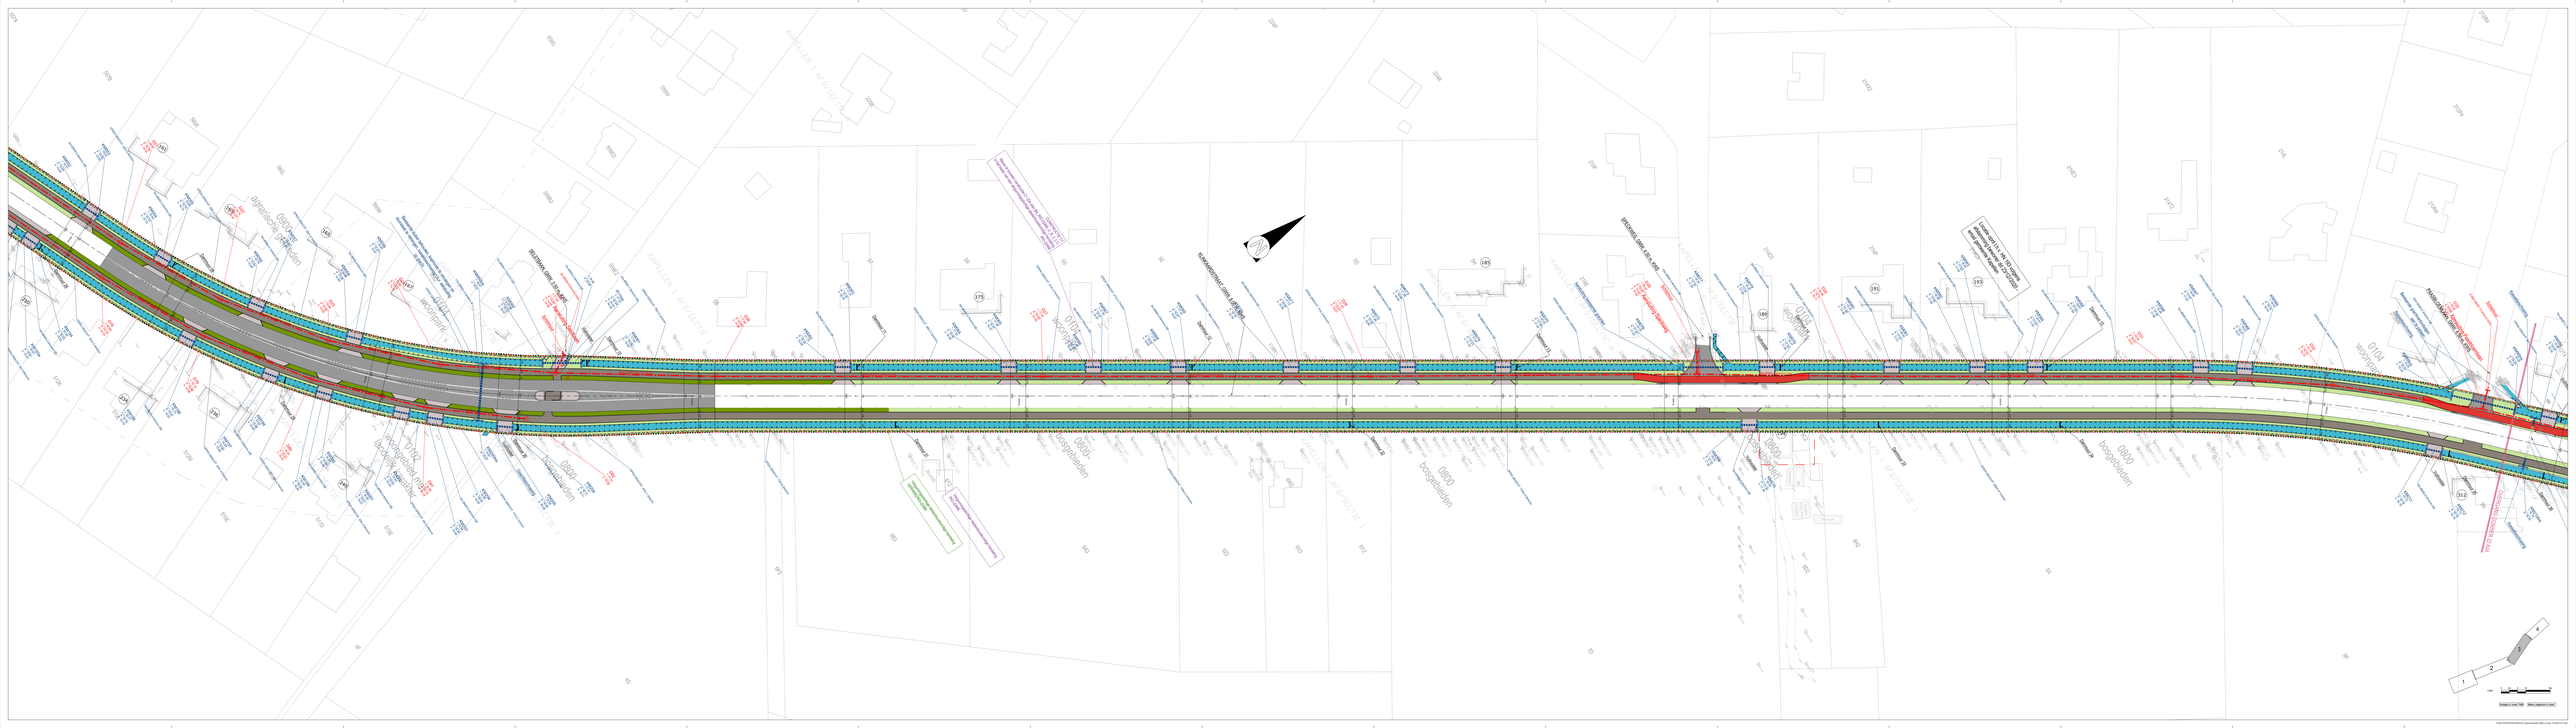
Geluidscherm 3,5 m hoog, 1.000 m lang
Geluidscherm 3,5 m hoog, 1.000 m lang
Geluidscherm 3,5 m hoog, 1.000 m lang