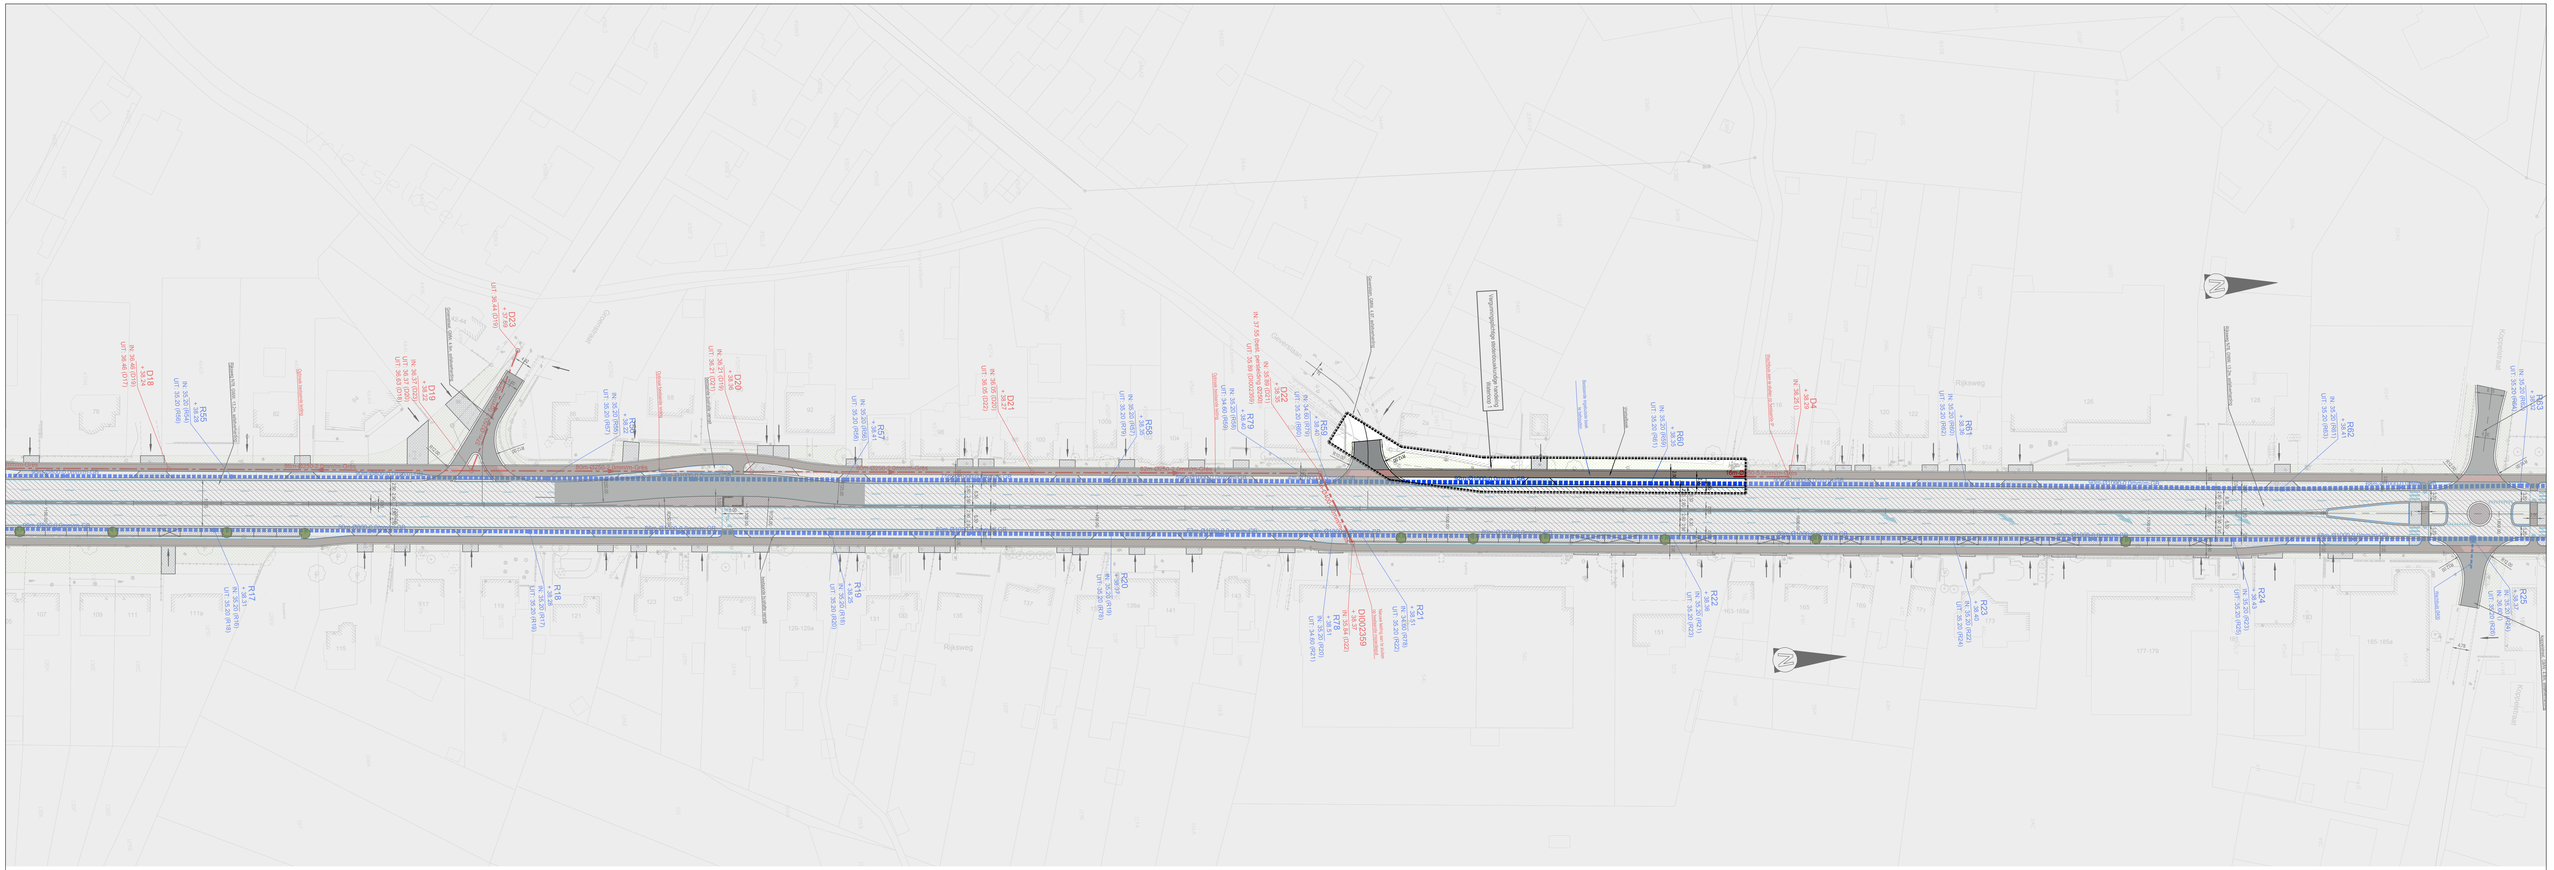
D18
IN: 36.46 (D15)
UIT: 36.46 (D17)
R55
IN: 36.20 (R54)
UIT: 36.20 (R56)
D19
IN: 36.37 (D15)
UIT: 36.37 (D18)
D23
IN: 34.41 (D16)
UIT: 34.41 (D19)
R57
IN: 36.20 (R56)
UIT: 36.20 (R58)
D20
IN: 36.21 (D16)
UIT: 36.21 (D19)
R56
IN: 36.20 (R55)
UIT: 36.20 (R57)
R17
IN: 36.20 (R16)
UIT: 36.20 (R18)
R18
IN: 36.20 (R17)
UIT: 36.20 (R19)
R19
IN: 36.20 (R18)
UIT: 36.20 (R20)
R20
IN: 36.20 (R19)
UIT: 36.20 (R21)
R65
IN: 36.20 (R64)
UIT: 36.20 (R66)
R21
IN: 36.20 (R20)
UIT: 36.20 (R22)
D21
IN: 36.30 (D20)
UIT: 36.30 (D22)
R67
IN: 36.20 (R66)
UIT: 36.20 (R68)
D22
IN: 36.69 (D21)
UIT: 36.69 (D23)
R79
IN: 36.49
UIT: 34.49 (R69)
R69
IN: 36.49 (R68)
UIT: 36.49 (R70)
D002359
IN: 36.37
UIT: 36.37 (D22)
R78
IN: 36.30 (R20)
UIT: 34.40 (R21)
R22
IN: 36.20 (R21)
UIT: 36.20 (R23)
R60
IN: 36.20 (R59)
UIT: 36.20 (R61)
D4
IN: 36.20 (1)
R61
IN: 36.20 (R60)
UIT: 36.20 (R62)
R23
IN: 36.20 (R22)
UIT: 36.20 (R24)
R24
IN: 36.20 (R23)
UIT: 36.20 (R25)
R62
IN: 36.20 (R61)
UIT: 36.20 (R63)
R25
IN: 36.20 (R24)
UIT: 36.20 (R26)
R63
IN: 36.20 (R62)
UIT: 36.20 (R64)
Rijksweg
Hoofdweg
Kooiweidpad
Hoogheidlaan
Hoogheidlaan 1/5, 2/6, 3/7, 4/8
Hoogheidlaan 1/5, 2/6, 3/7, 4/8
Hoogheidlaan 1/5, 2/6, 3/7, 4/8