


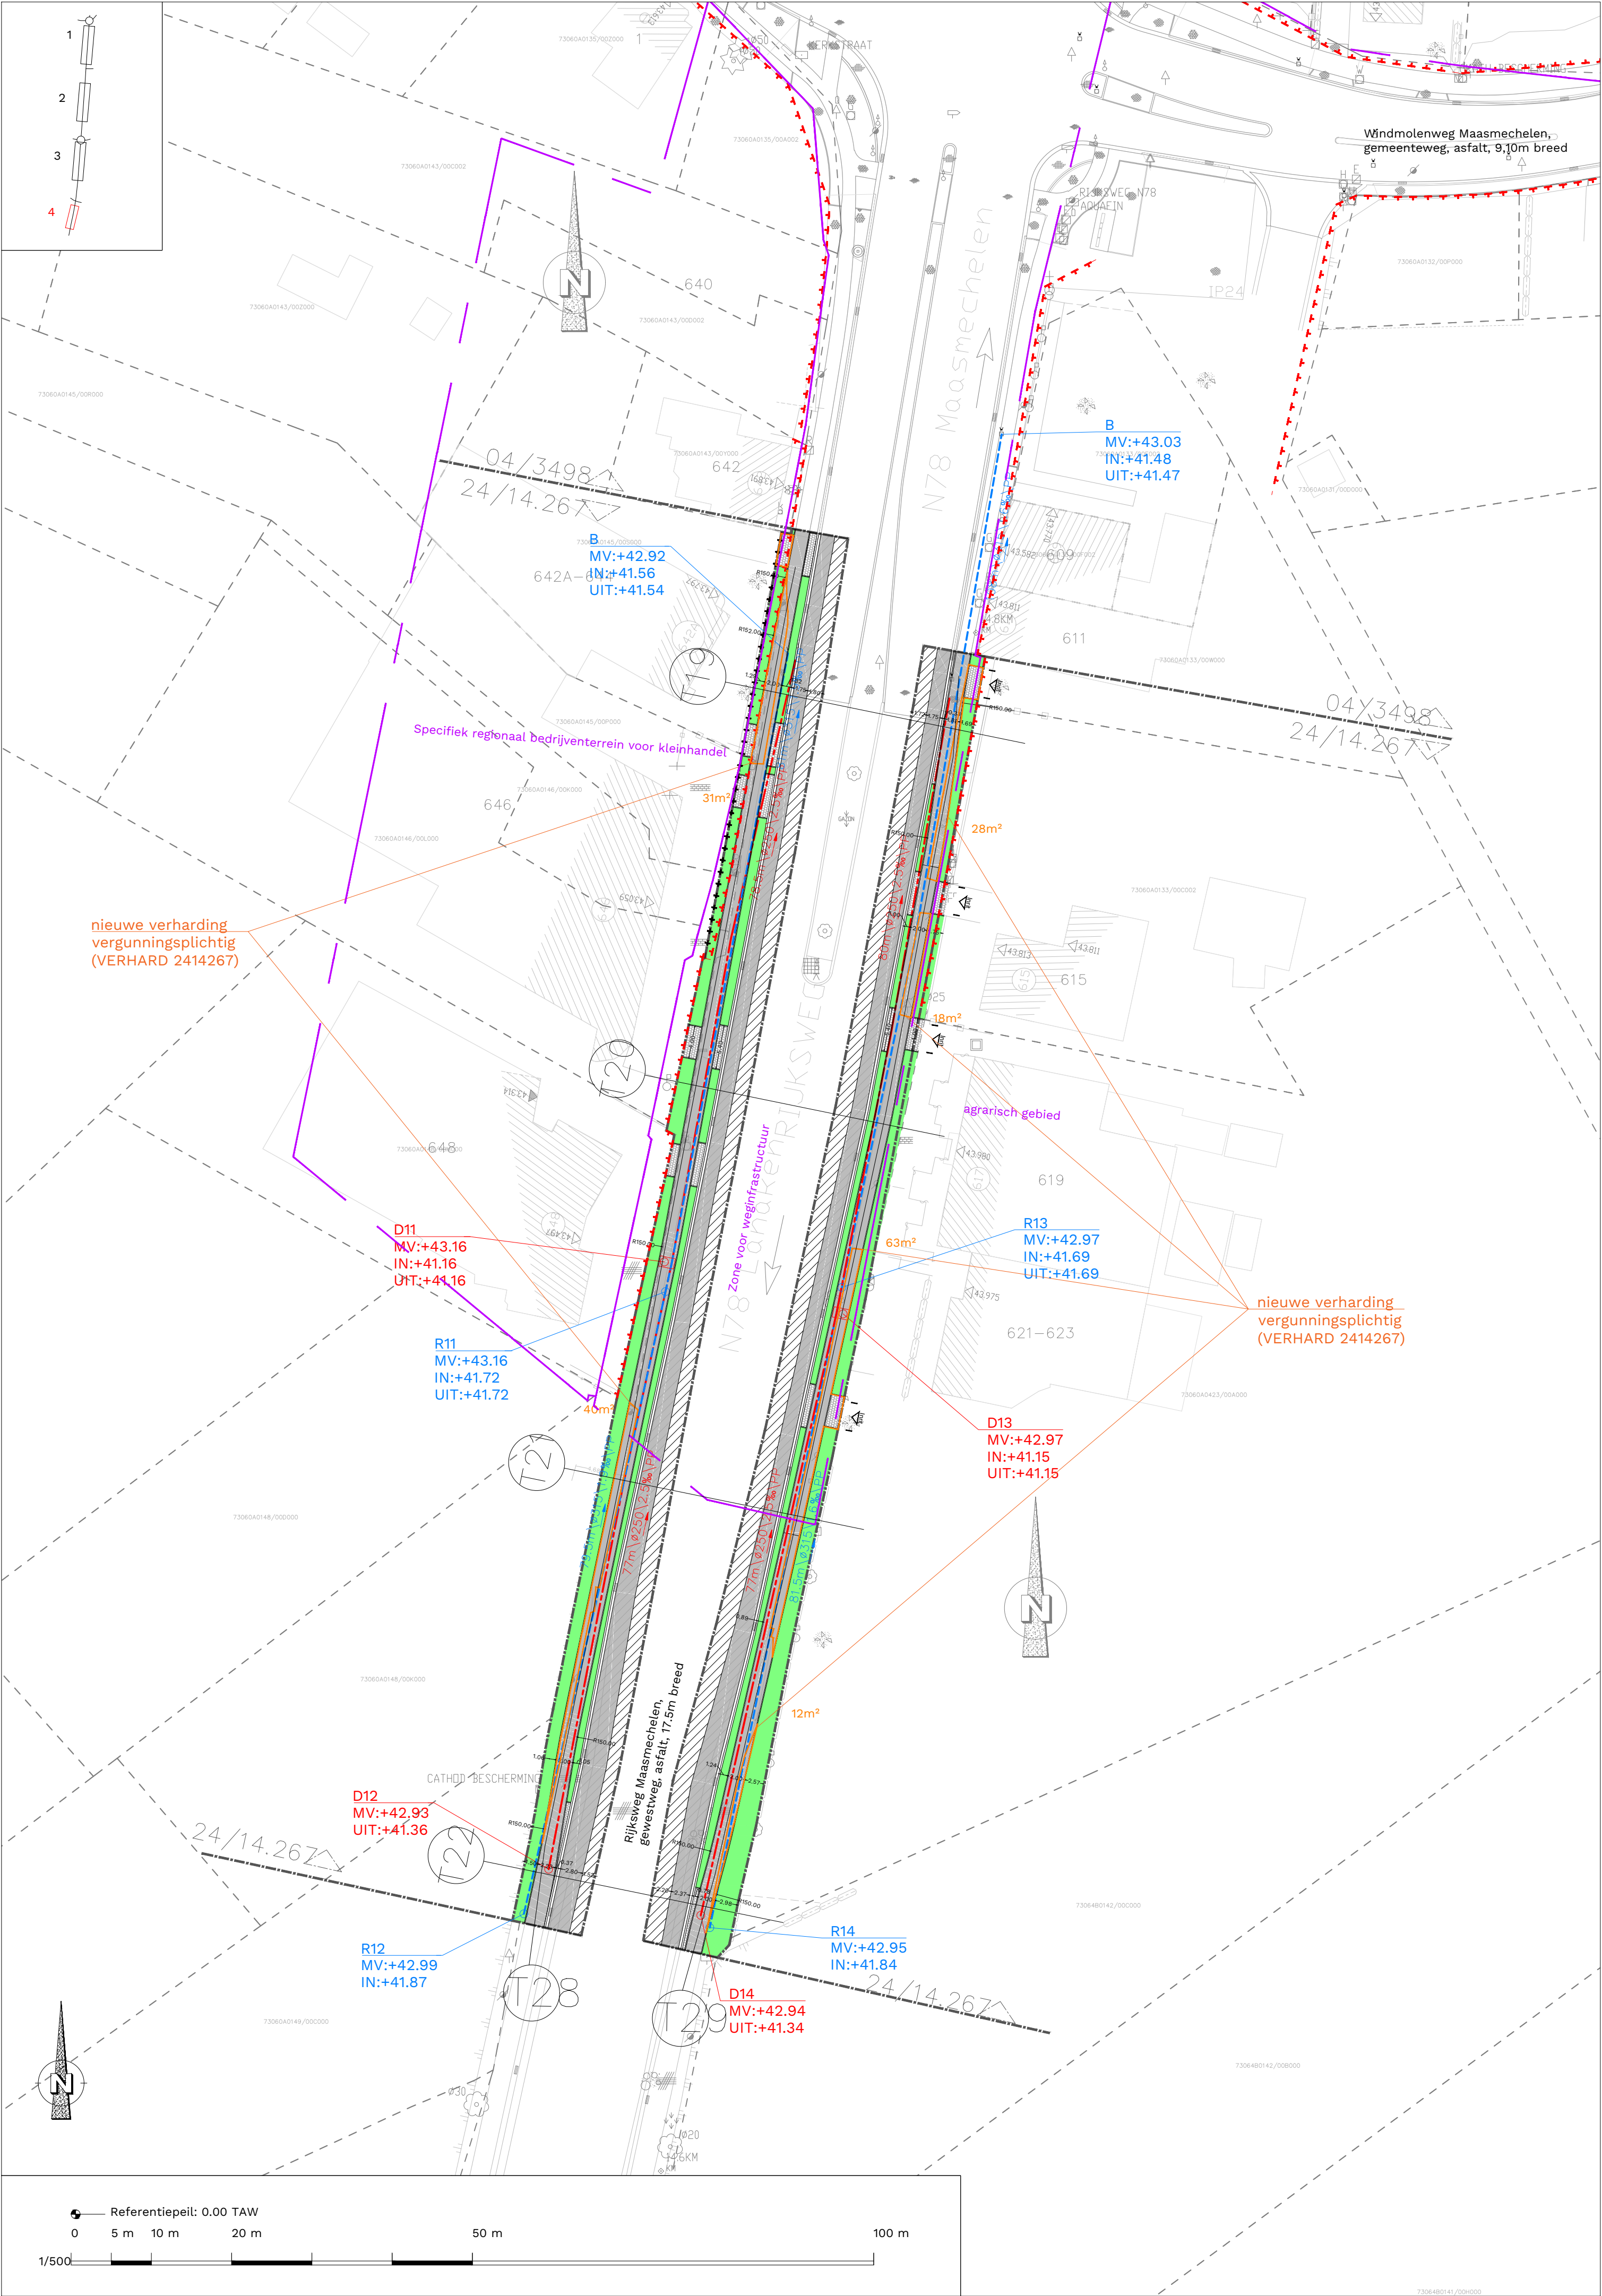

nieuwe verharding
vergunningsplichtig
(VERHARD 2414267)

D11
MV:+43.16
IN:+41.16
UIT:+41.16

R11
MV:+43.16
IN:+41.72
UIT:+41.72

D12
MV:+42.93
UIT:+41.36

R12
MV:+42.99
IN:+41.87

Zone voor weginfrastructuur

Rijksweg Maasmechelen,
gewestweg, asfalt, 17,5m breed

D14
MV:+42.94
UIT:+41.34

R14
MV:+42.95
IN:+41.84

B
MV:+43.03
IN:+41.48
UIT:+41.47

R13
MV:+42.97
IN:+41.69
UIT:+41.69

D13
MV:+42.97
IN:+41.15
UIT:+41.15

nieuwe verharding
vergunningsplichtig
(VERHARD 2414267)

Referentiepeil: 0.00 TAW

0 5 m 10 m 20 m 50 m 100 m

1/500

7306480141/000000