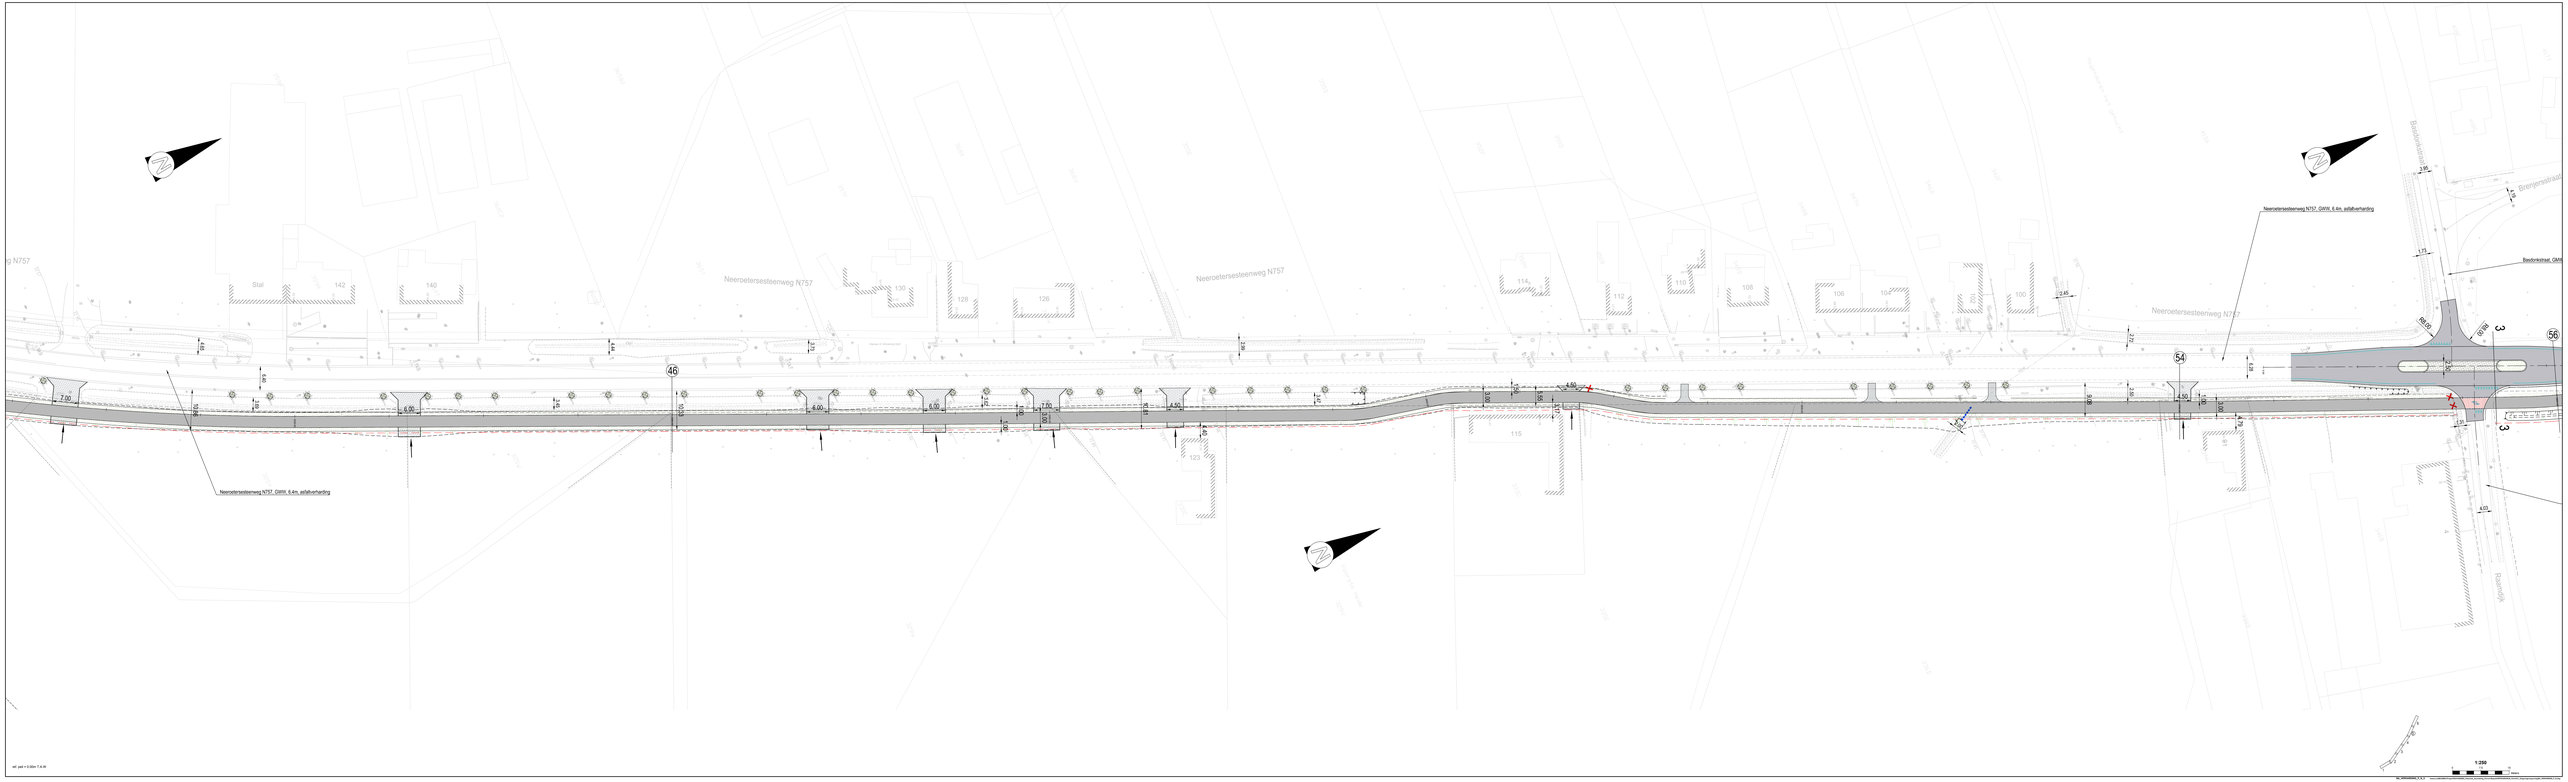
Neeroetersesteenweg N757
Stal
142
140
130
128
126
114
112
110
108
106
104
102
100
115
123
81
Baudoinstraat
Brengerstraat
Raamstraat
46
54
56
7.00
6.00
4.00
6.00
7.00
4.50
4.50
4.50
4.50
2.90
1.73
2.45
2.72
2.78
2.98
2.98
2.98